


供地方案


东莞市鼎信城市发展有限公司标图建库红线、征地红线、批次报批红线与供地红线叠加示意图

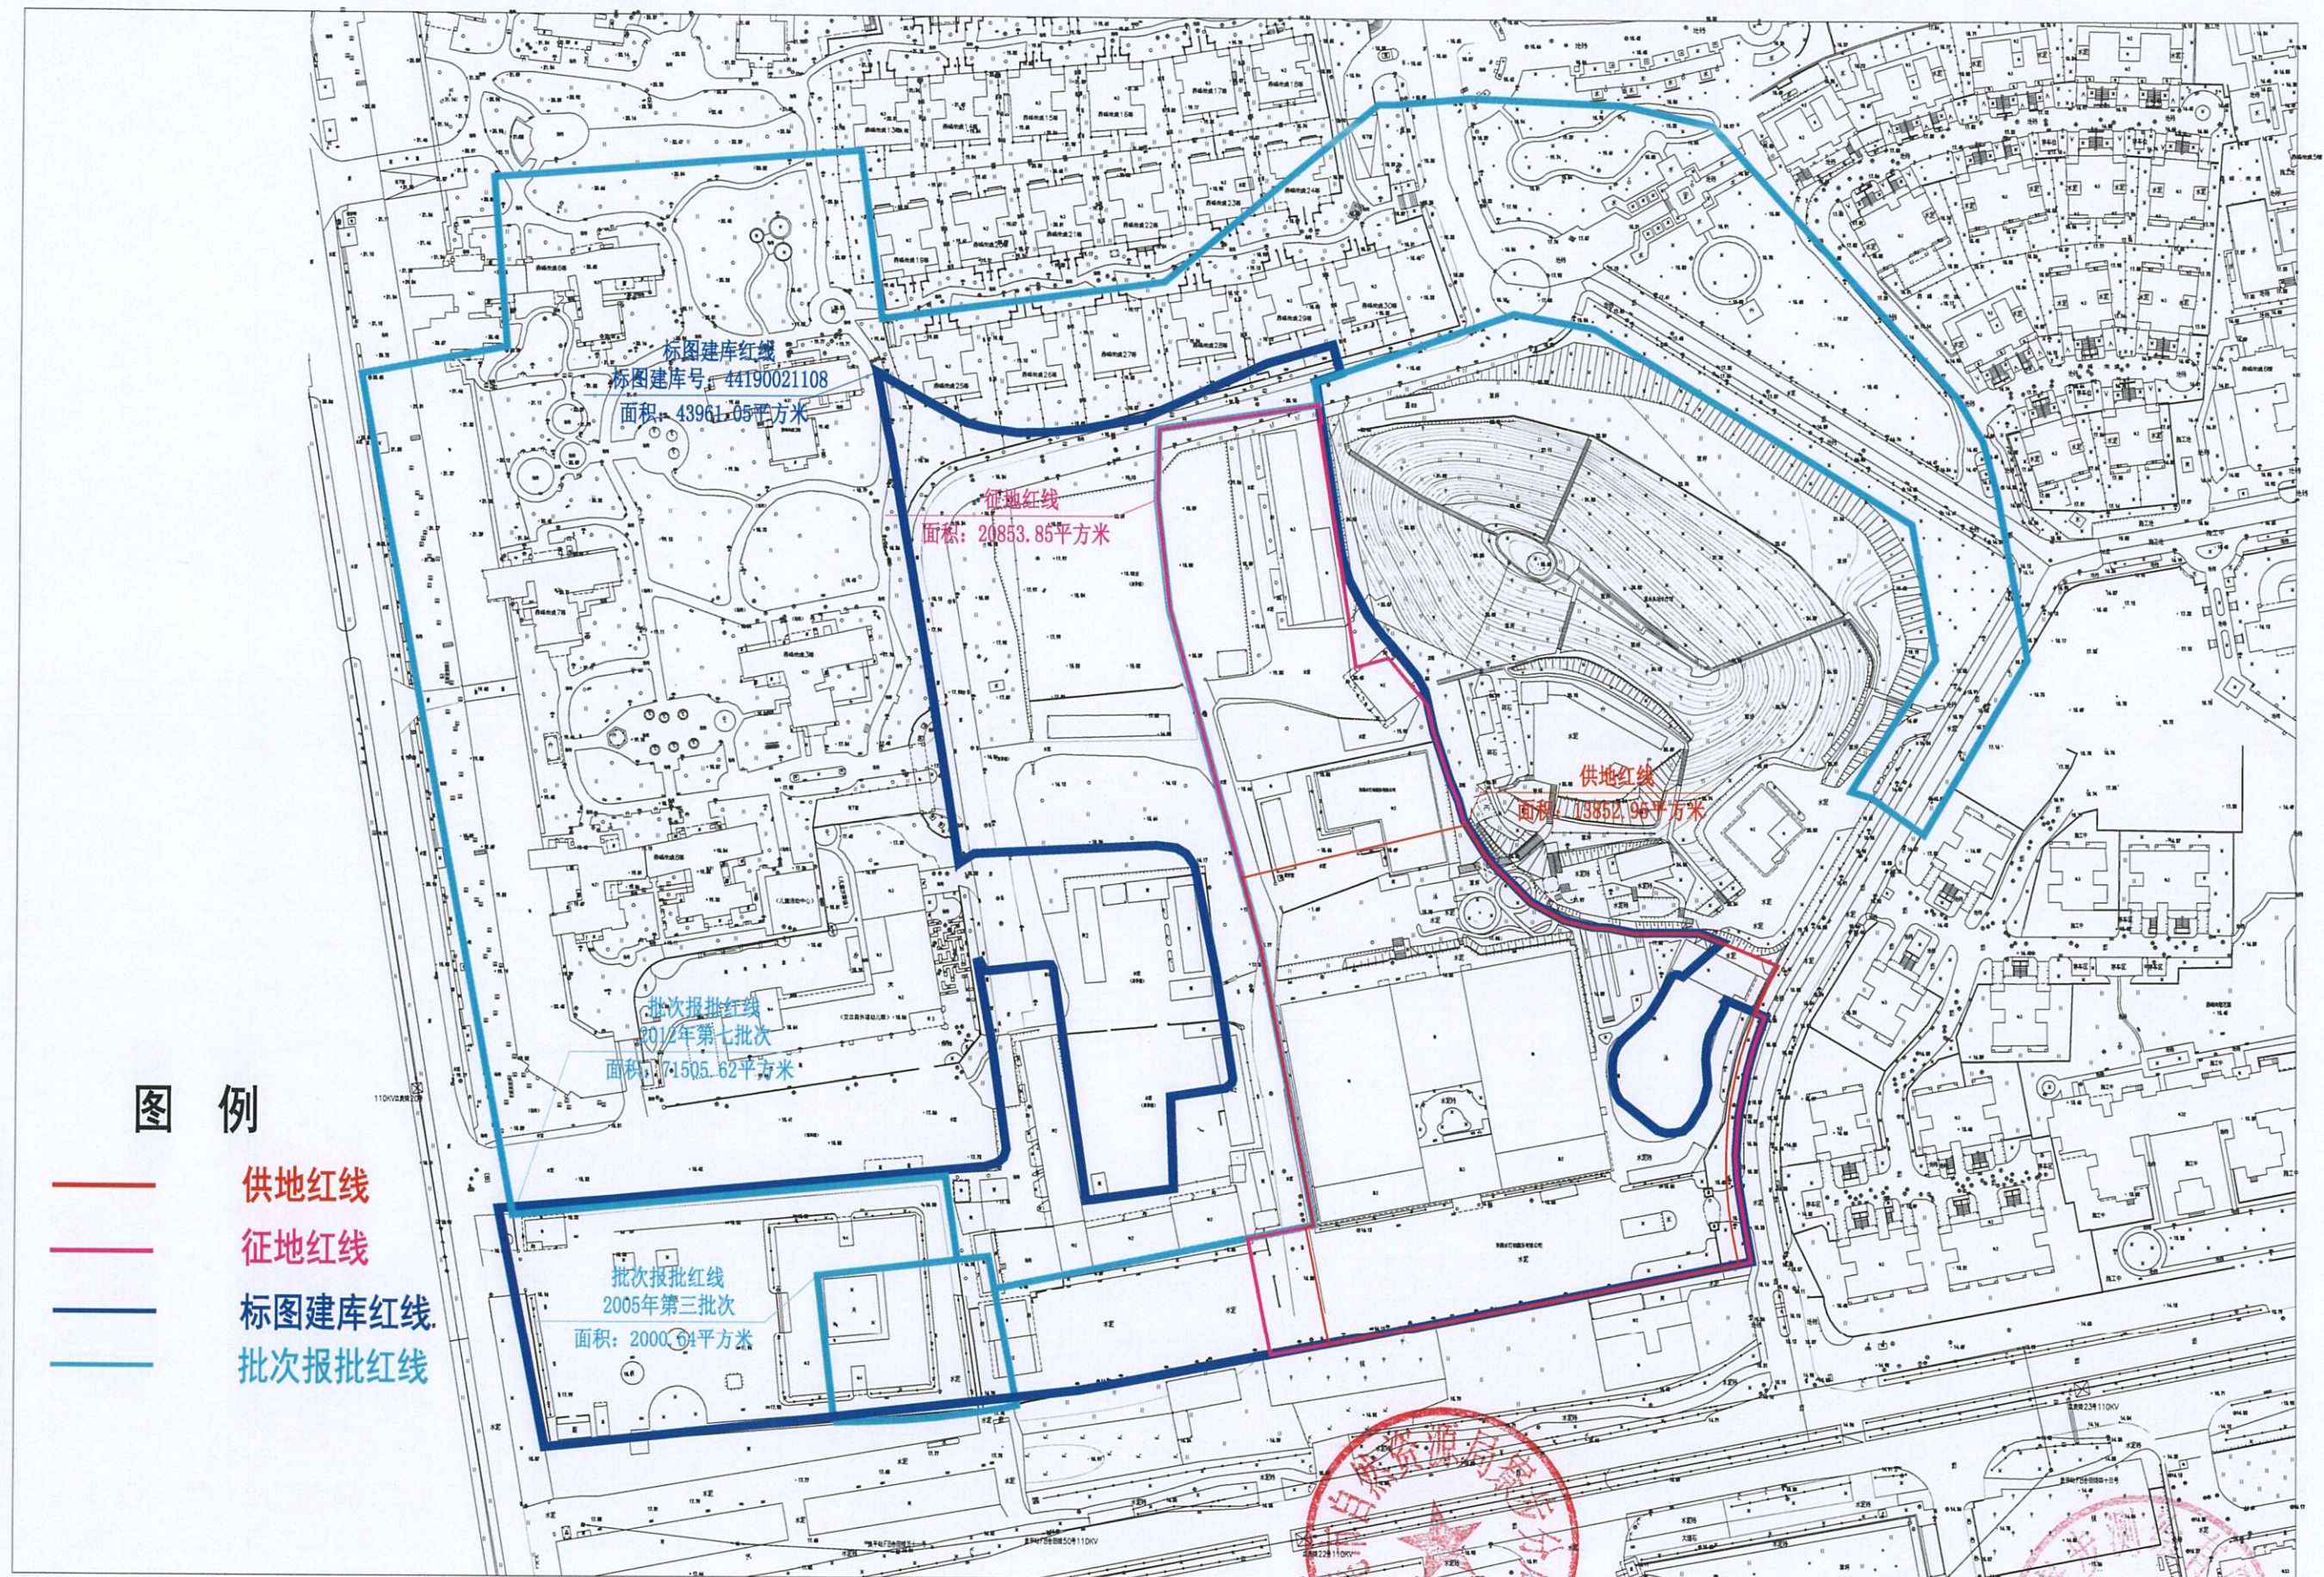

绘图日期: 2021年09月22日
平面坐标系统: 2000国家大地坐标系

绘图员: 孟子航
审核员: 吴利

东莞市鼎信城市发展有限公司标图建库红线、征地红线、批次报批红线与供地红线叠加示意图

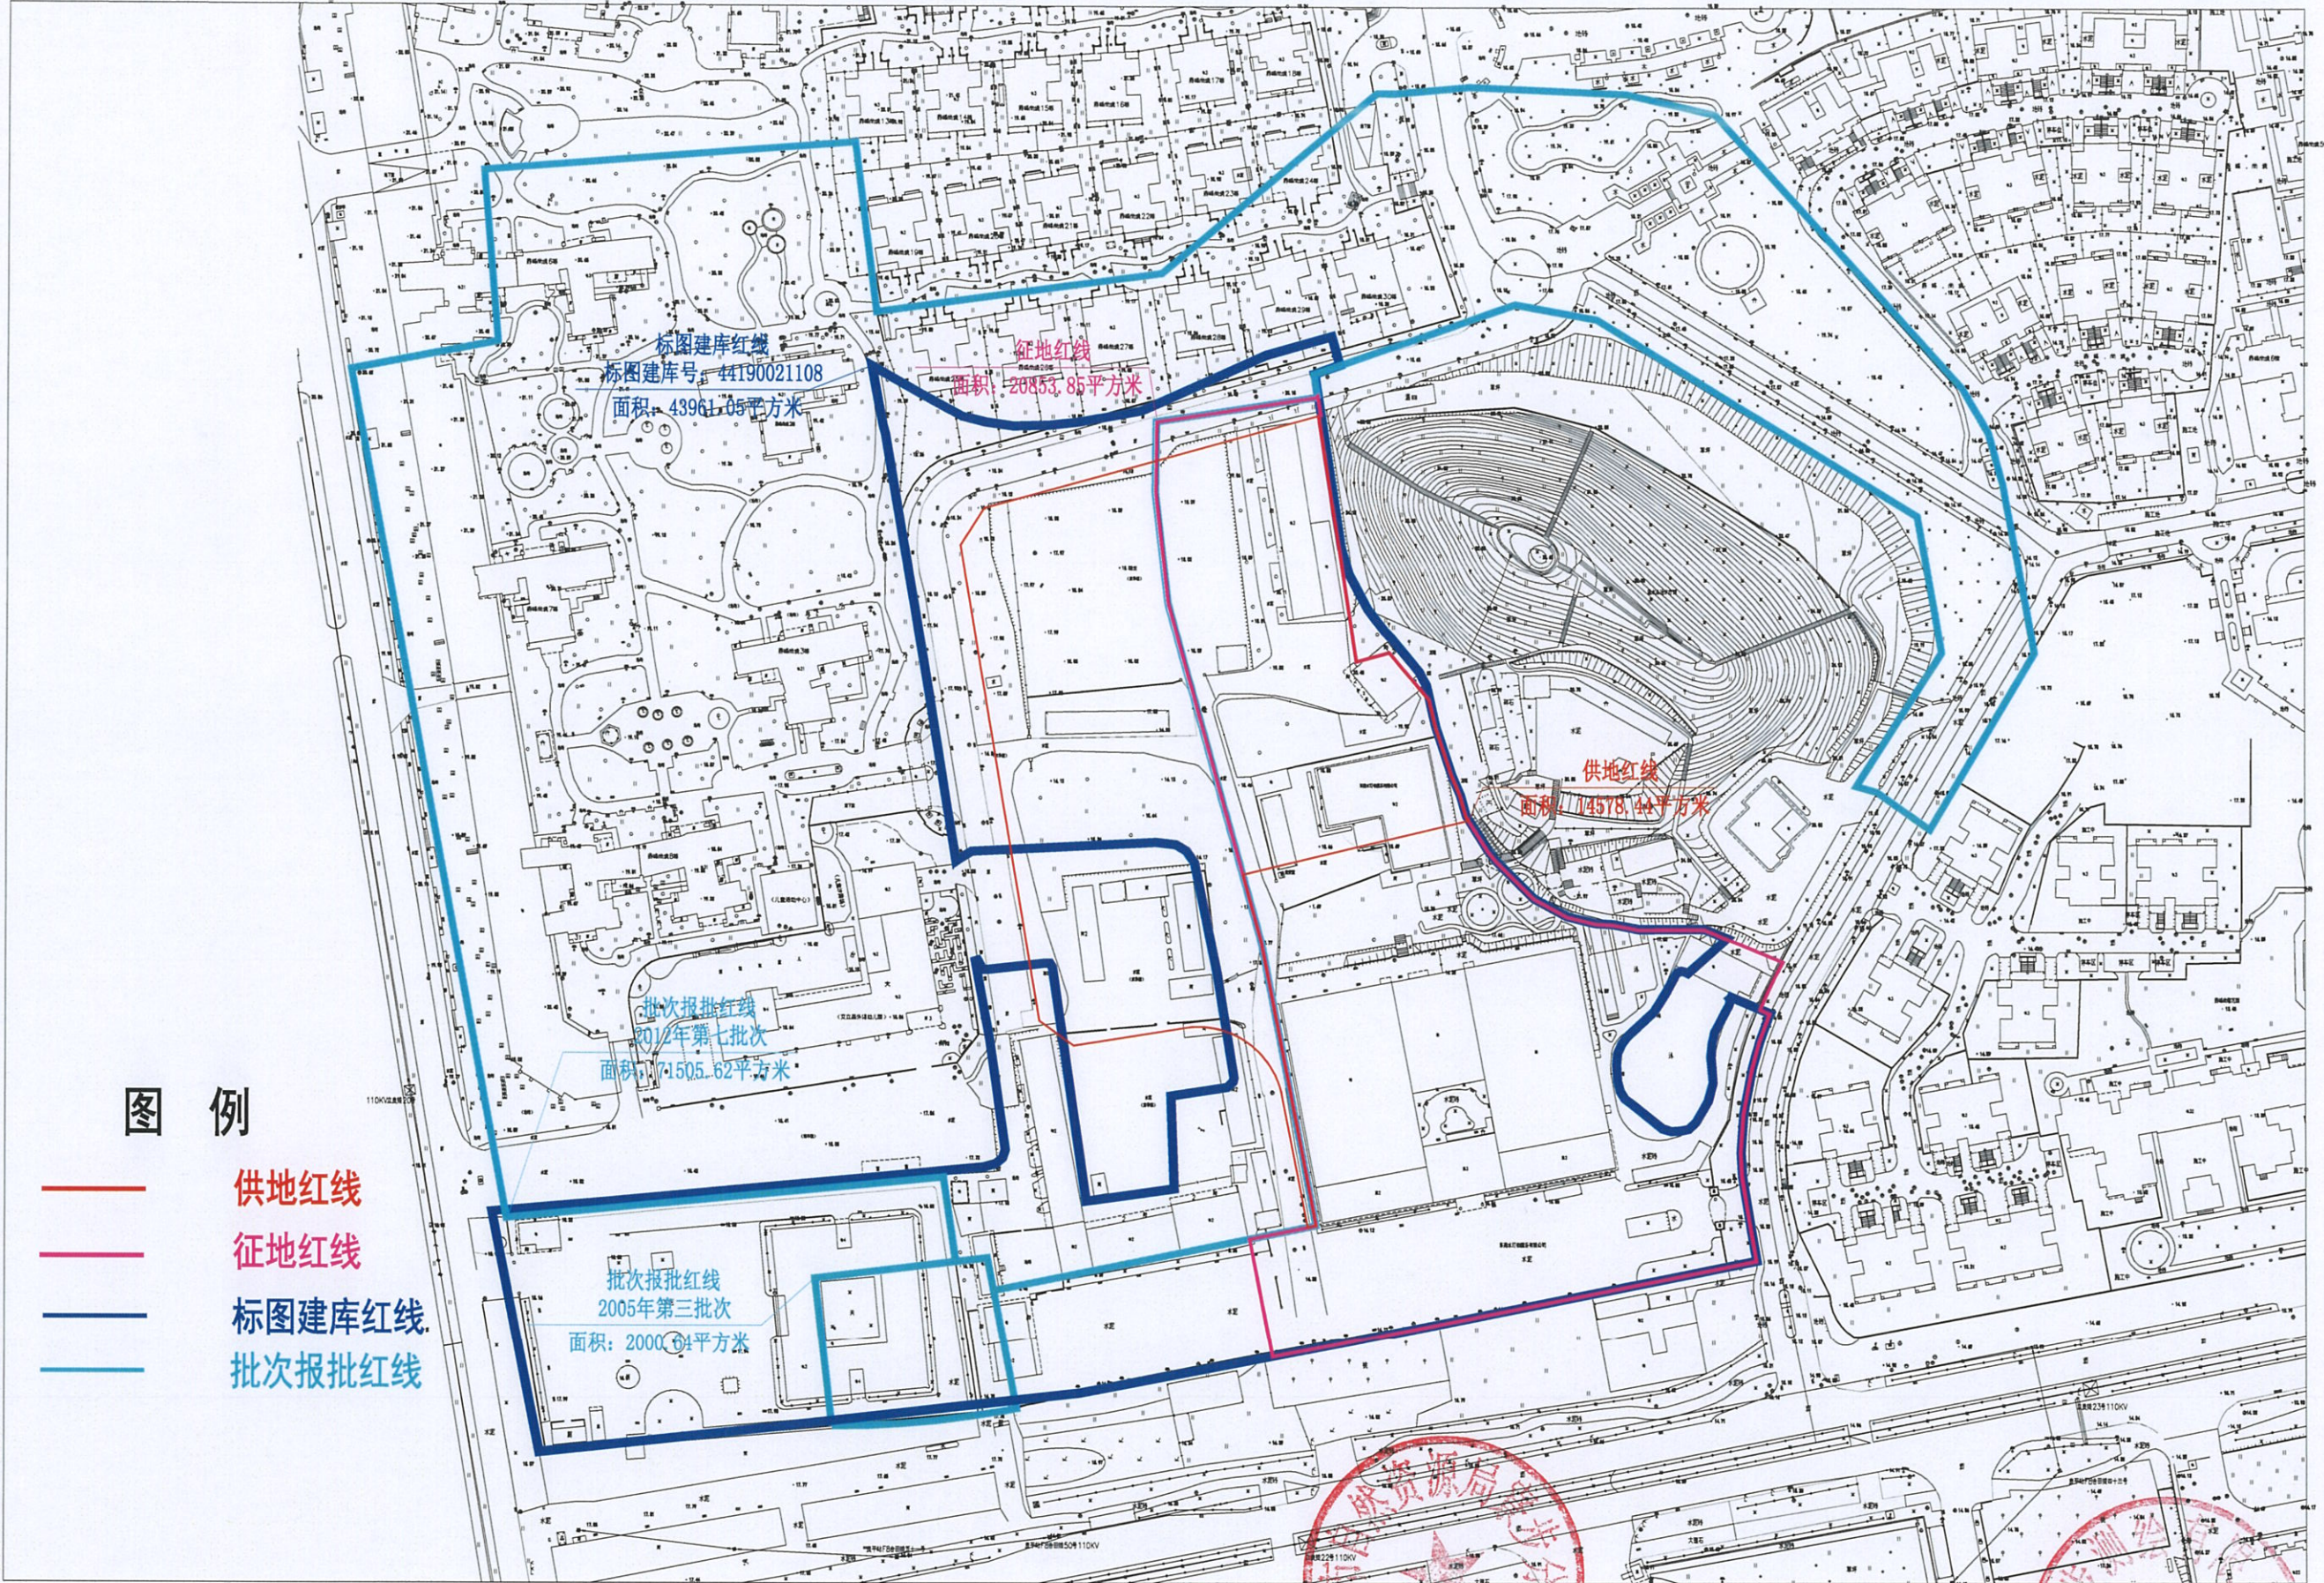

东莞市寮步测绘有限公司

绘图日期: 2021年09月22日
平面坐标系统: 2000国家大地坐标系

绘图员: 孟航
审核员: 吴新