


2519.8-38475.42519.8-38475.82519.8-38476.3	
2519.1-38475.4	
2518.4-38475.42518.4-38475.82518.4-38476.3	

东莞市长安镇人民政府用地红线图

2519.1 - 38475.8

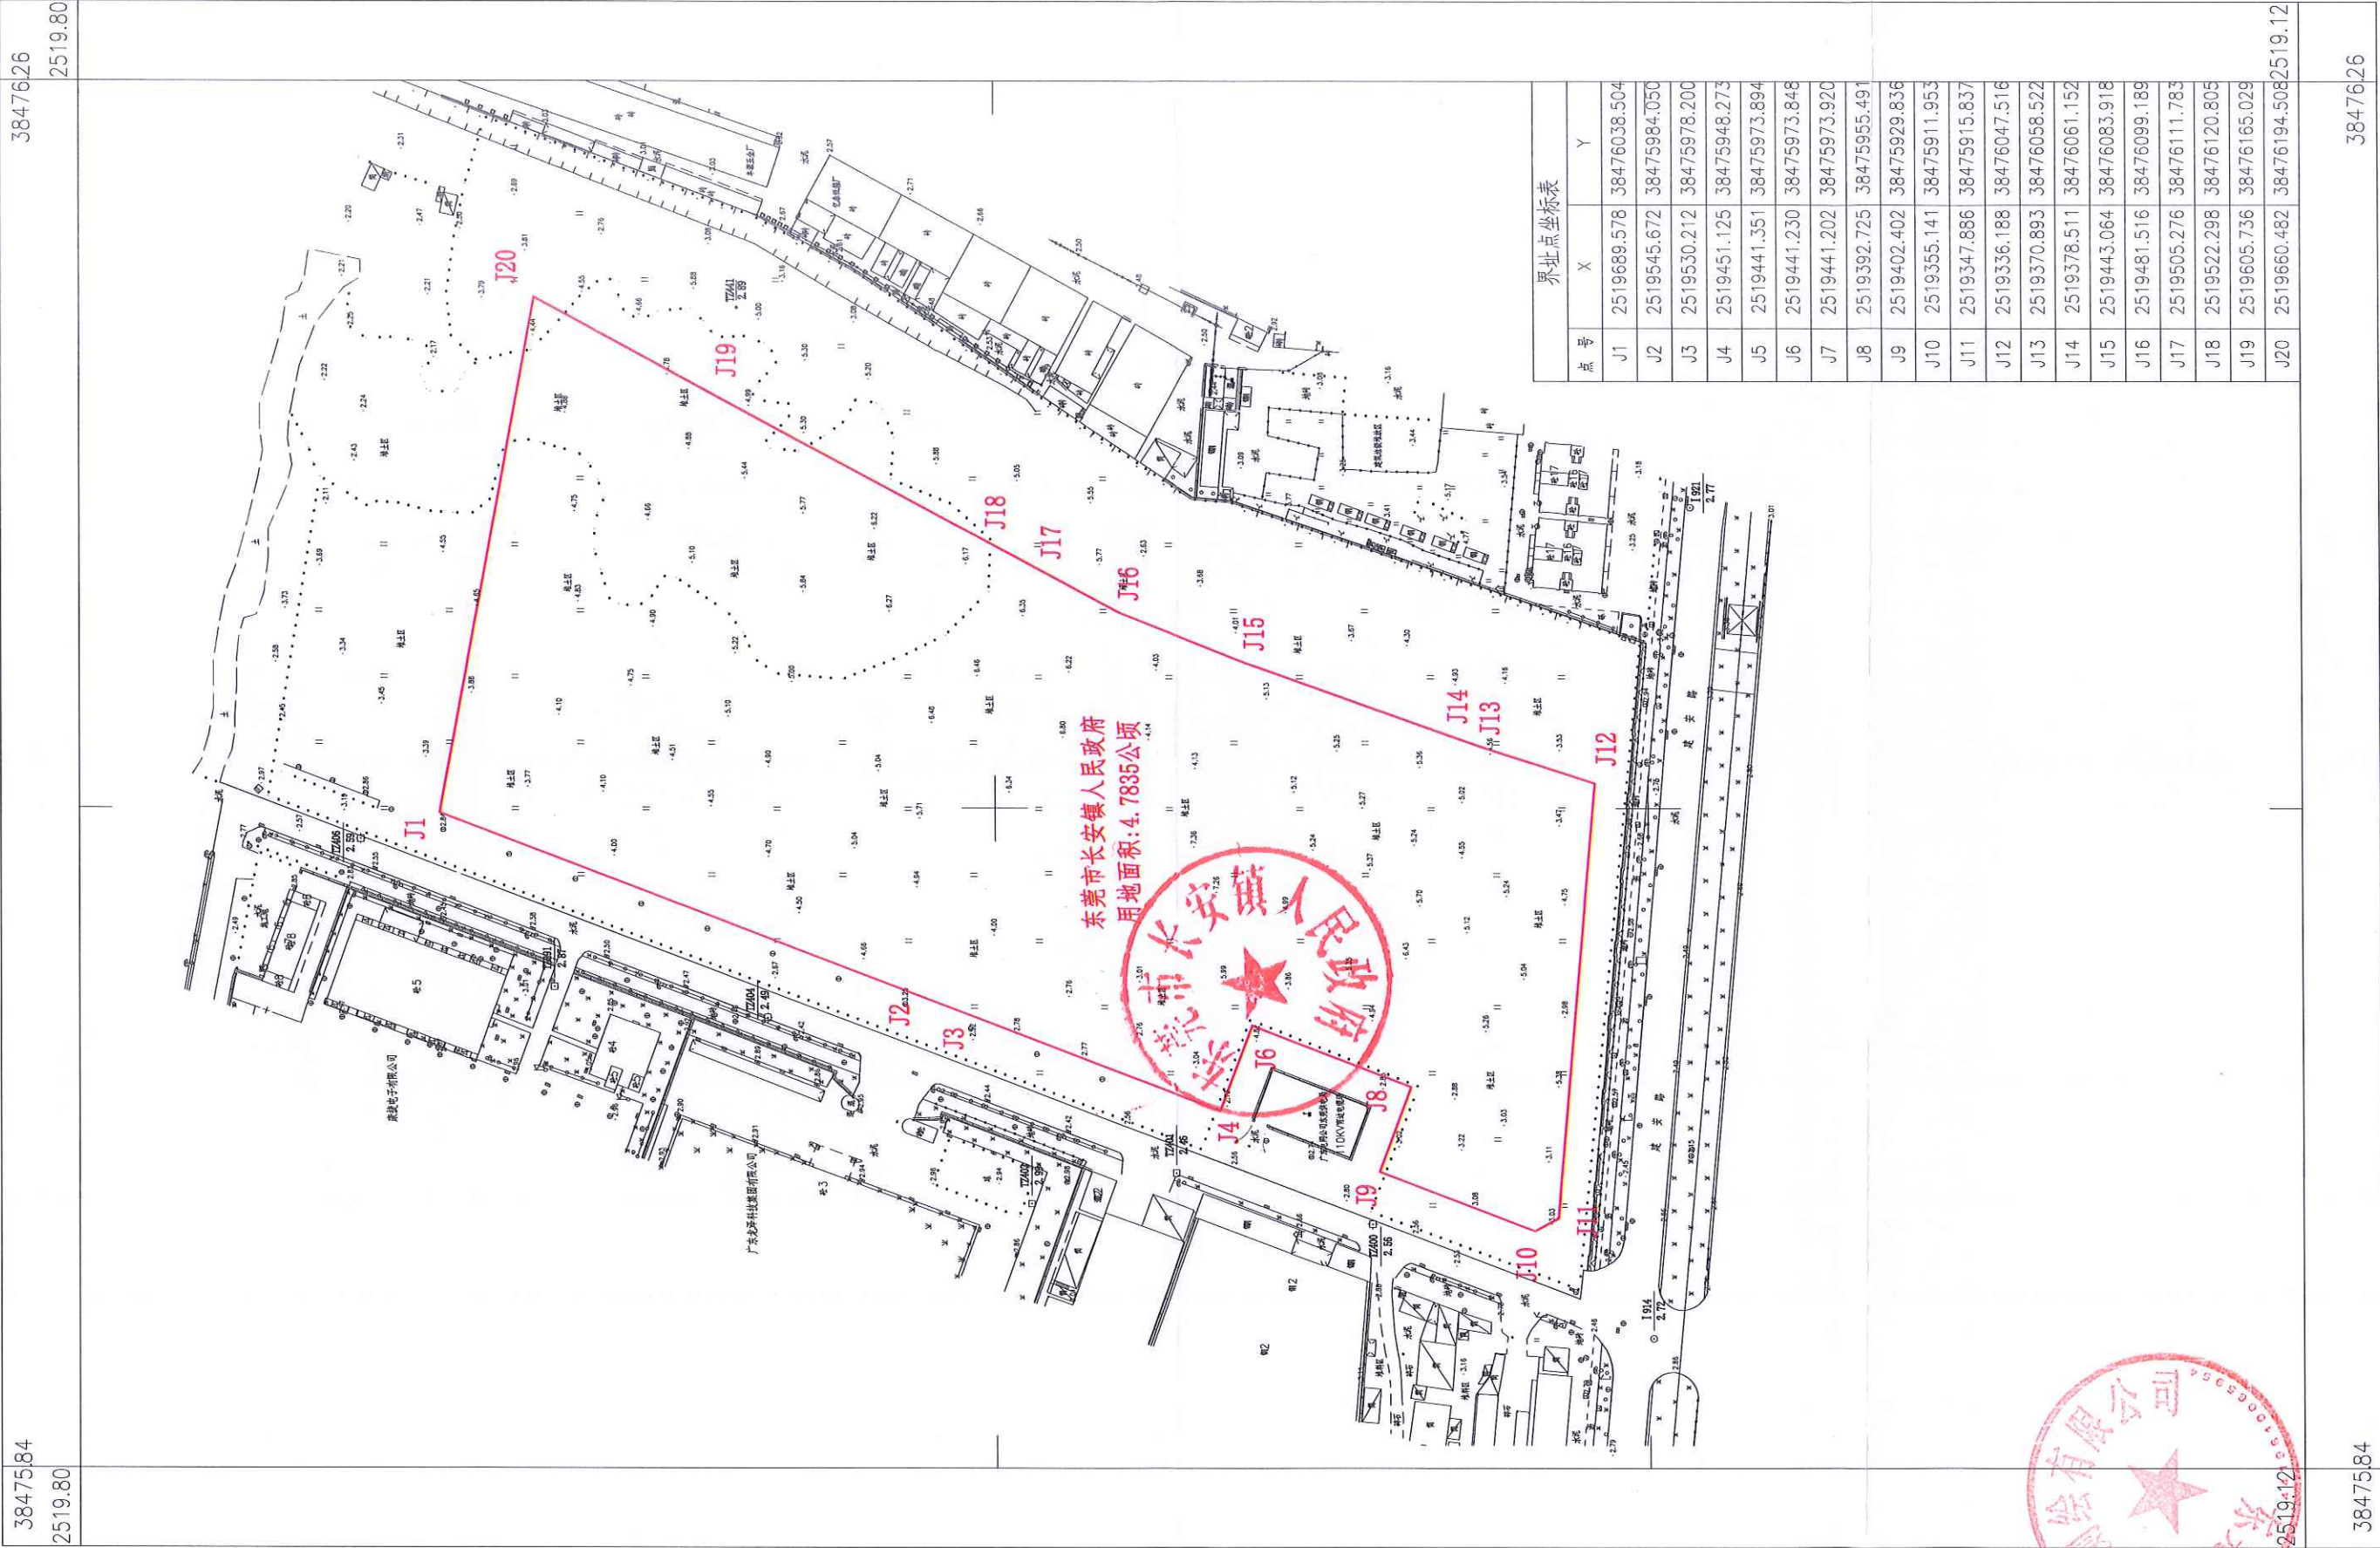

绘图单位：东莞市长安测绘有限公司

2025年08月数字化测图。
2000国家大地坐标系。
1985国家高程基准,基本等高距为0.5米。
2017年版图式。

1:2000

制图员：郭志心
审核员：陈步屏