



长安镇茅洲河现代化产业园区（茅洲河城中村片区）统筹规划调整



长安镇区位

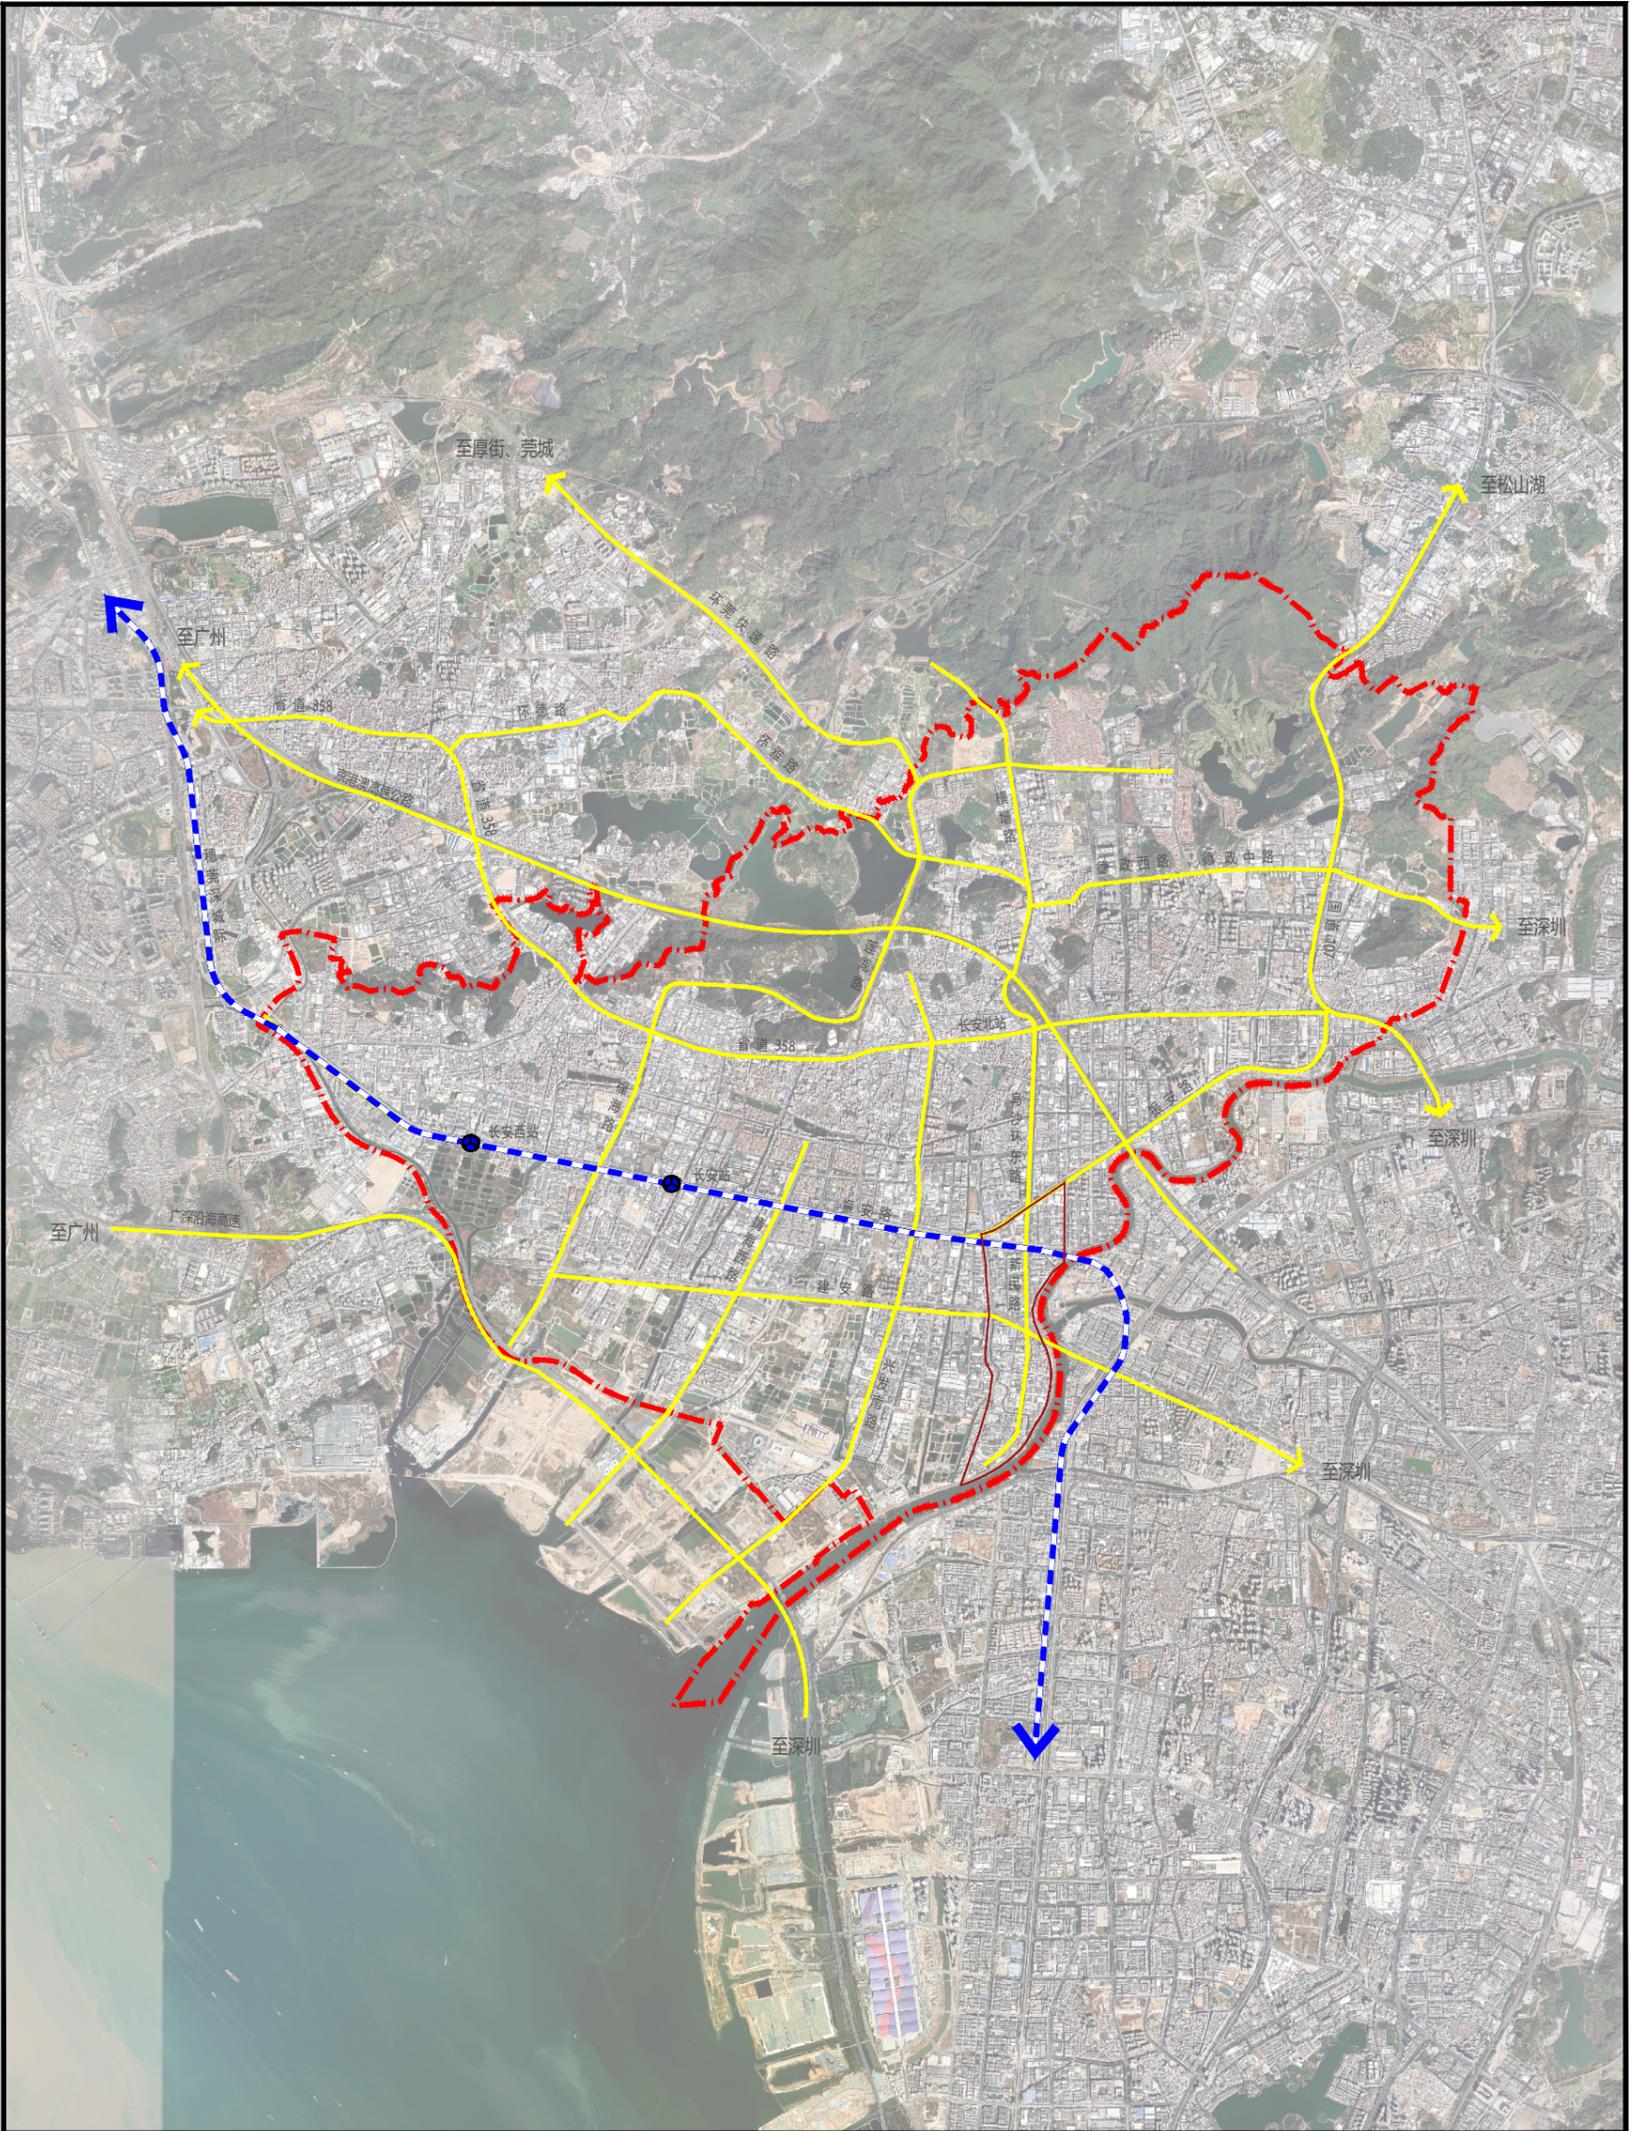

N

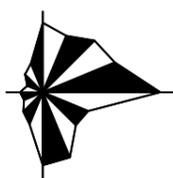

0 1000 2000 3000 (M)

图例

— — — 片区范围

委托单位：长安镇人民政府
编制单位：东莞市规划设计研究院有限公司 编制时间：2026年2月

01

区位图