
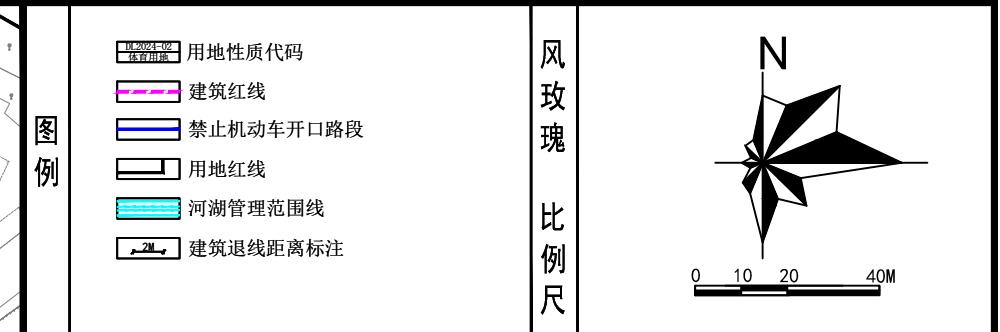


# 东莞市大朗镇石厦篮球场改建项目规划条件指引

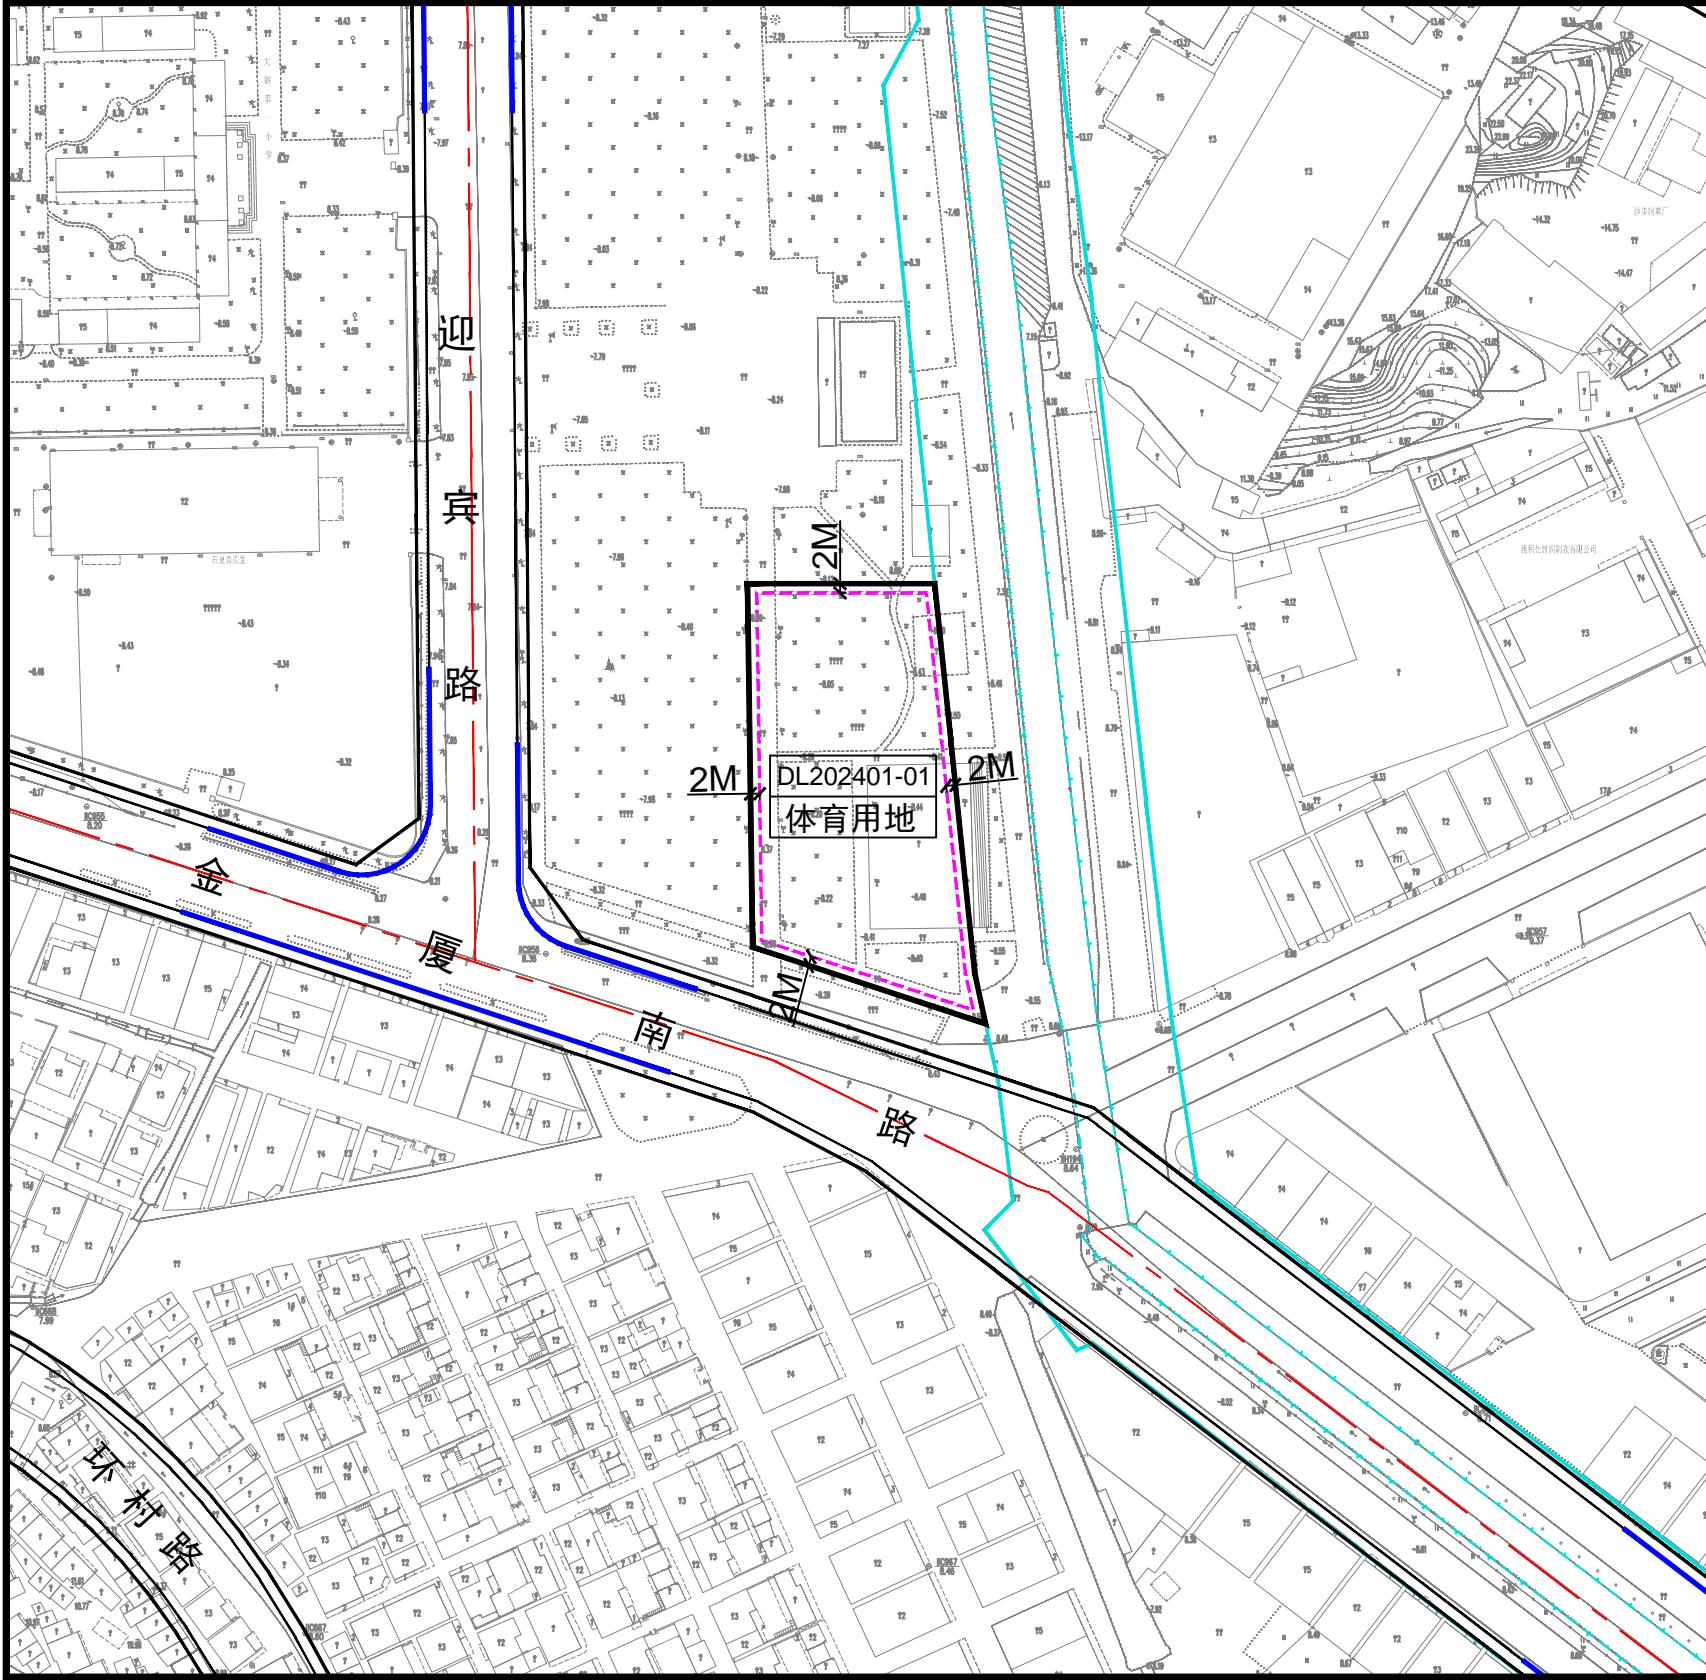

## 规划条件设计要点

- 1、地块的具体技术指标，应当符合国家、省、市相关规定和技术规范的要求，结合项目方案确定。
- 2、地块开发建设应严格落实国家及地方对消防、环保、卫生、防灾减灾等的相关要求，并征得相关主管部门意见，确保项目建设运营的安全。
- 3、地块开发建设宜遵循低冲击、低强度原则，尊重现状地形地貌。采用环保疏水材料，适当配植绿化，美化环境。

项目名称	东莞市大朗镇石厦篮球场改建项目规划条件指引图
编制组织单位	东莞市大朗镇人民政府
规划编制单位	广东广量规划设计有限公司
审批日期	