


秀木桥居住项目（44190011712地块）土地及房屋权属调查图

2515.4-38513.2

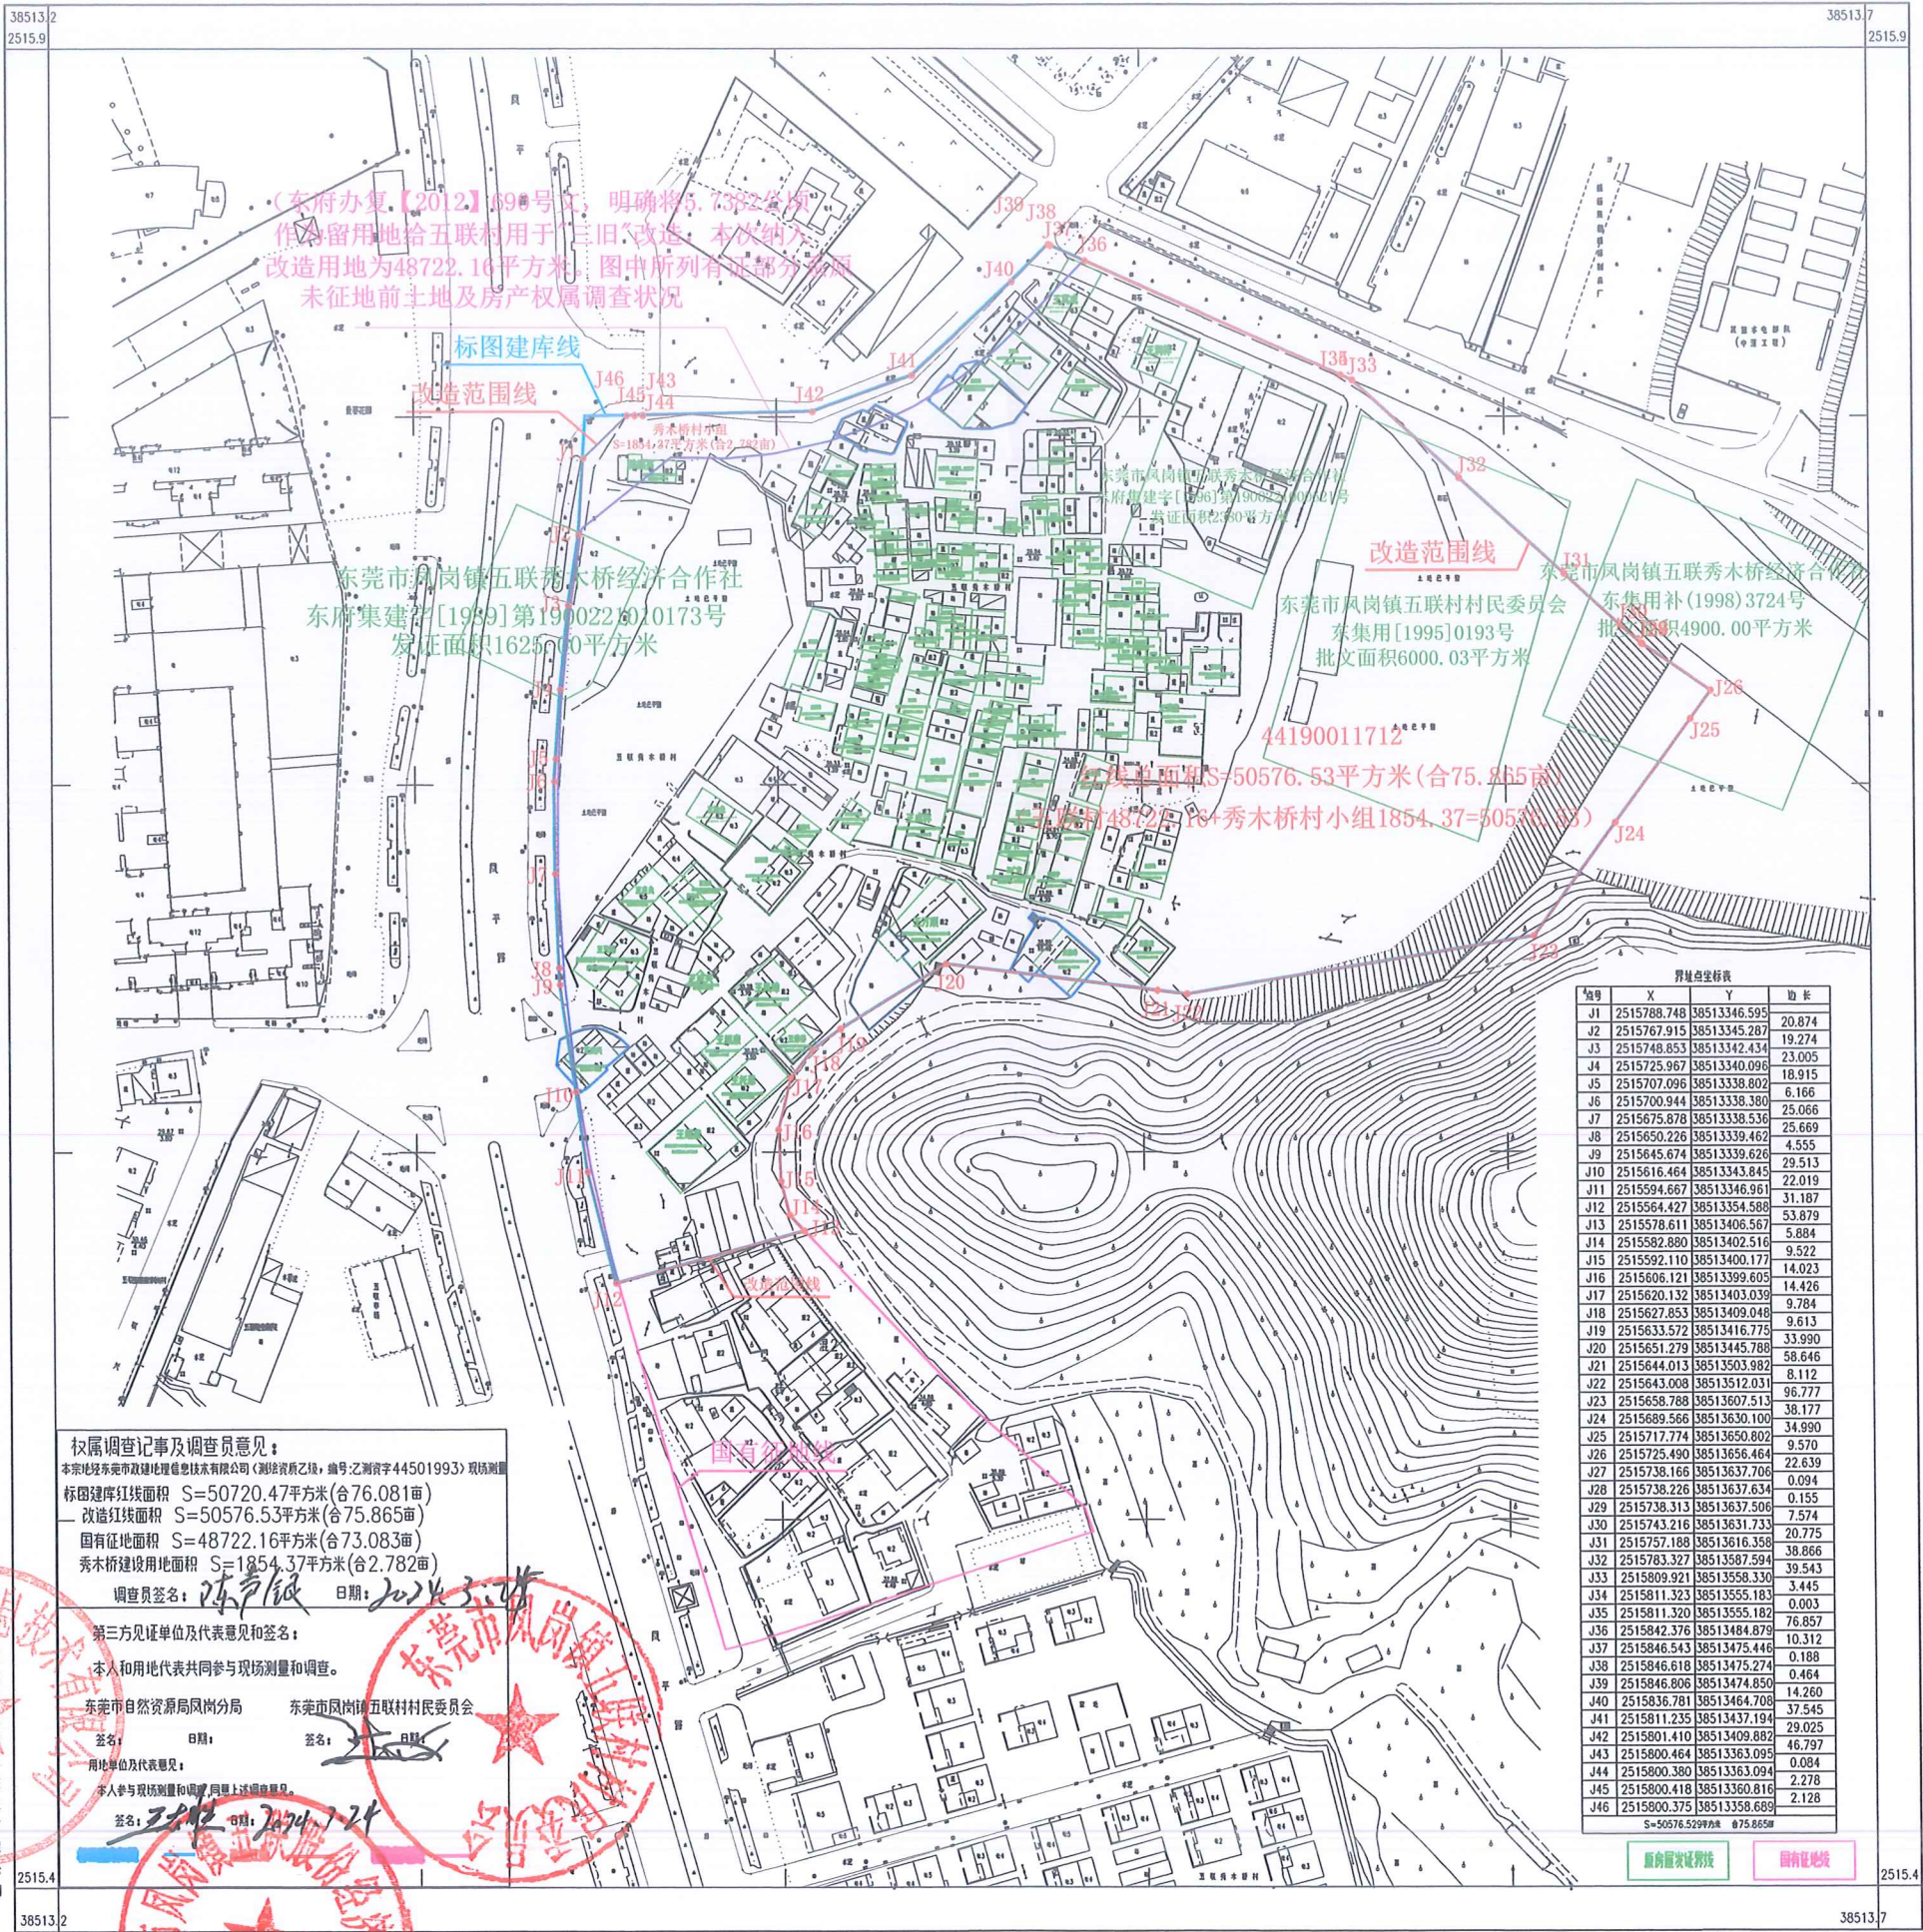

序号	X	Y	边长
J1	2515788.748	38513346.595	20.874
J2	2515767.915	38513345.287	19.274
J3	2515748.853	38513342.434	23.005
J4	2515725.967	38513340.096	18.915
J5	2515707.096	38513338.802	6.166
J6	2515700.944	38513338.380	25.066
J7	2515675.878	38513338.536	25.669
J8	2515650.226	38513339.462	4.555
J9	2515645.674	38513339.626	29.513
J10	2515616.464	38513343.845	22.019
J11	2515594.667	38513346.961	31.187
J12	2515564.427	38513354.588	53.879
J13	2515578.611	38513406.567	5.884
J14	2515582.880	38513402.516	9.522
J15	2515592.110	38513400.177	14.023
J16	2515606.121	38513399.605	14.426
J17	2515620.132	38513403.039	9.784
J18	2515627.853	38513409.048	9.613
J19	2515633.572	38513416.775	33.990
J20	2515651.279	38513445.788	58.646
J21	2515644.013	38513503.982	8.112
J22	2515643.008	38513512.031	96.777
J23	2515658.788	38513607.513	38.177
J24	2515689.566	38513630.100	34.990
J25	2515717.774	38513650.802	9.570
J26	2515725.490	38513656.464	22.639
J27	2515738.166	38513637.706	0.094
J28	2515738.226	38513637.634	0.155
J29	2515738.313	38513637.506	7.574
J30	2515743.216	38513631.733	20.775
J31	2515757.188	38513616.358	38.866
J32	2515783.327	38513587.594	39.543
J33	2515809.921	38513558.330	3.445
J34	2515811.323	38513555.183	0.003
J35	2515811.320	38513555.182	76.857
J36	2515842.376	38513484.879	10.312
J37	2515846.543	38513475.446	0.188
J38	2515846.618	38513475.274	0.464
J39	2515846.806	38513474.850	14.260
J40	2515836.781	38513464.708	37.545
J41	2515811.235	38513437.194	29.025
J42	2515801.410	38513409.882	46.797
J43	2515800.464	38513363.095	0.084
J44	2515800.380	38513363.094	2.278
J45	2515800.418	38513360.816	2.128
J46	2515800.375	38513358.689	

房屋发证界线

房屋用地线

权属调查记事及调查员意见：
本宗地经东莞市城建地理信息技术有限公司（测绘资质乙级，编号：乙测资字44501993）现场测量
标准建设红线面积 S=50720.47平方米(合76.081亩)
改造红线面积 S=50576.53平方米(合75.865亩)
国有征地面积 S=48722.16平方米(合73.083亩)
秀木桥建设用地面积 S=1854.37平方米(合2.782亩)
调查员签名：陈少红 日期：2024.3.24
第三方便证单位及代表意见和签名：
本人和用地代表共同参与现场测量和调查。
东莞市自然资源局凤岗分局 东莞市凤岗镇五联村村委会
签名： 日期： 签名： 日期：
用地单位代表意见：
本人参与现场测量和调查，同意上述调查意见。
签名： 日期：2024.3.24

2022年02月数字化制图。
2000国家大地坐标系。
1985国家高程基准，高程为0.5米。
2017年版图式。

1:1000

测量员：梁金成
绘图员：陈少红
检查员：刘少红