
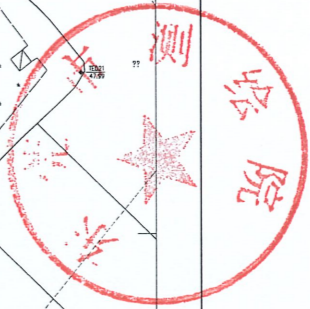


东莞市凤岗镇雁田村围岭工业园城市更新项目土地权籍调查权属分布图
2509.4-38516.3

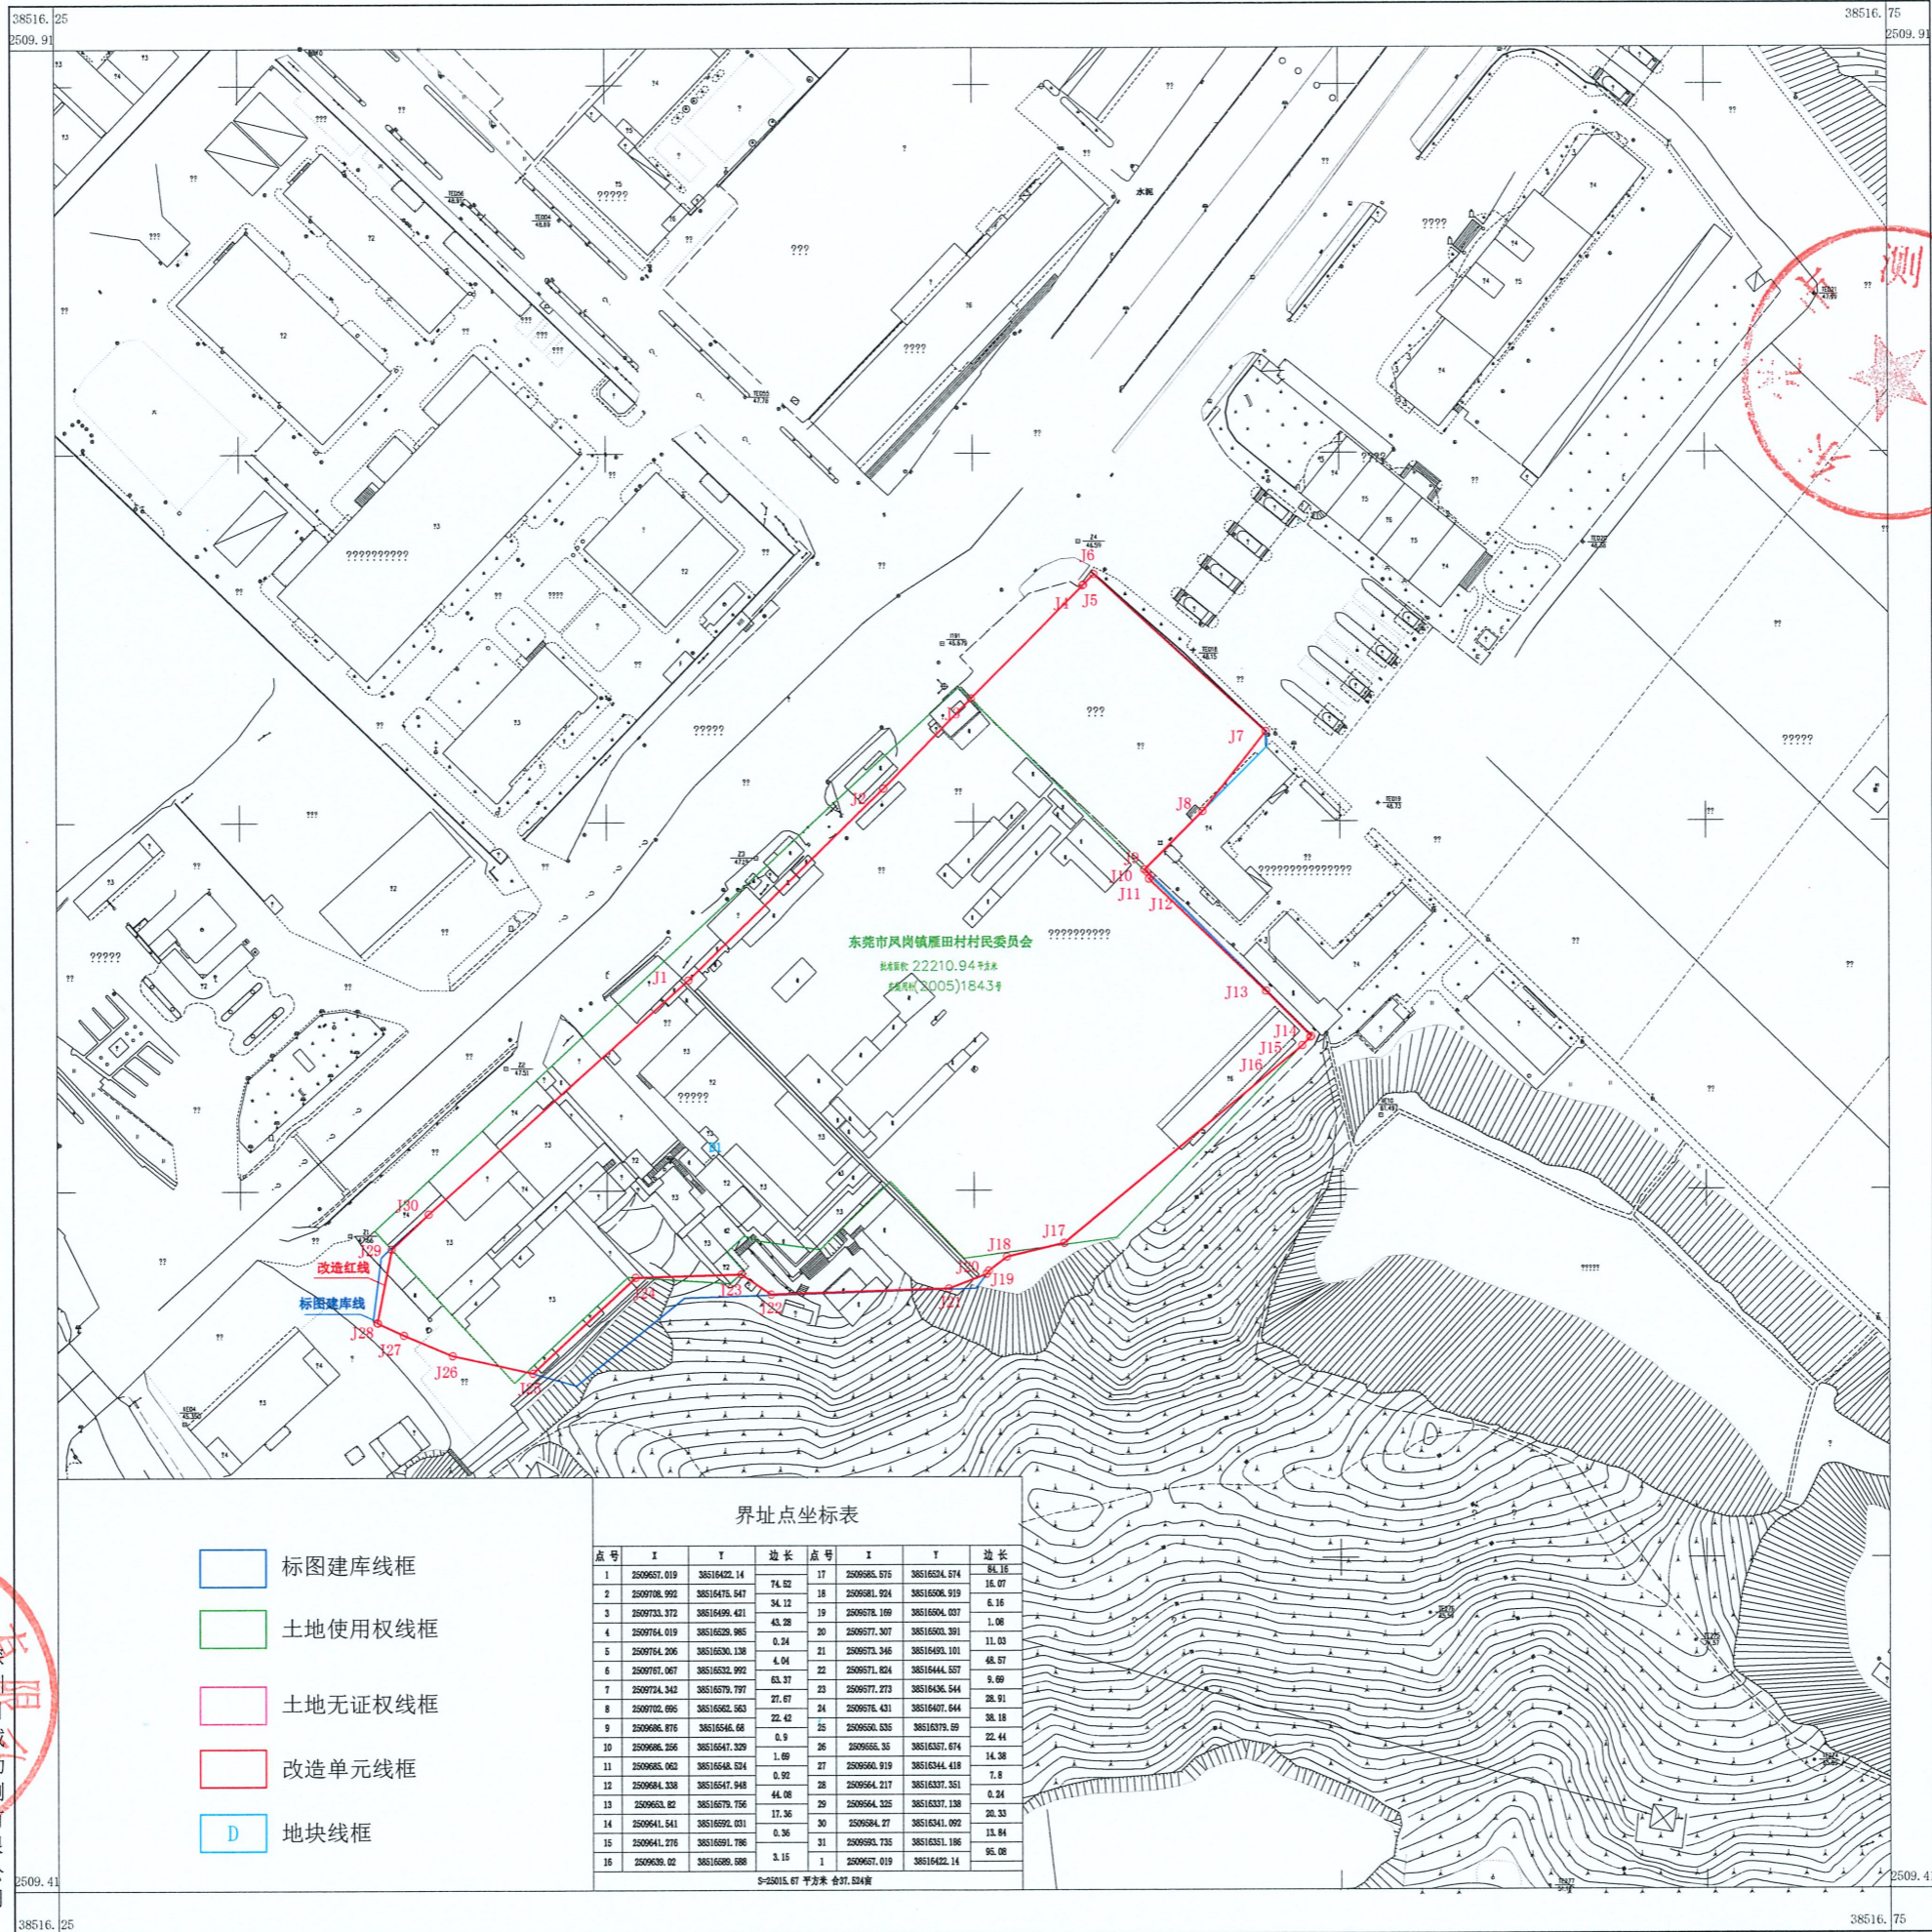

- 标图建库线框
- 土地使用权线框
- 土地无证权线框
- 改造单元线框
- D 地块线框

界址点坐标表

点号	X	Y	边长	点号	X	Y	边长
1	2509671.019	38516422.14	74.62	17	2509585.875	38516324.874	16.07
2	2509708.992	38516476.847	34.12	18	2509581.924	38516306.919	6.16
3	2509733.372	38516498.421	43.28	19	2509578.169	38516300.037	1.06
4	2509764.019	38516528.985	0.24	20	2509577.307	38516300.391	11.03
5	2509764.206	38516530.138	4.04	21	2509573.346	38516493.101	48.67
6	2509767.067	38516532.992	63.37	22	2509571.824	38516444.537	9.69
7	2509774.342	38516579.797	27.67	23	2509577.273	38516436.844	28.91
8	2509702.695	38516562.563	22.42	24	2509576.431	38516407.844	38.18
9	2509696.876	38516546.68	0.9	25	2509560.535	38516379.69	22.44
10	2509686.266	38516547.329	1.69	26	2509556.35	38516337.674	14.38
11	2509685.063	38516548.524	0.92	27	2509560.919	38516344.418	7.8
12	2509684.338	38516547.948	44.08	28	2509564.217	38516337.351	0.24
13	2509683.82	38516579.736	17.36	29	2509564.325	38516337.138	20.33
14	2509641.541	38516592.031	0.36	30	2509584.27	38516341.092	13.84
15	2509641.276	38516591.788	3.15	31	2509593.735	38516331.186	95.08
16	2509639.02	38516589.588		1	2509657.019	38516422.14	

S=452815.67 平方米 合27.534亩

2021年11月数字化制图。
2000国家大地坐标系。
85国家高程基准,等高距为1.0米。
2017年版图式。

1:1000

测量员:刘昆
绘图员:王旭
检查员:丁志高