
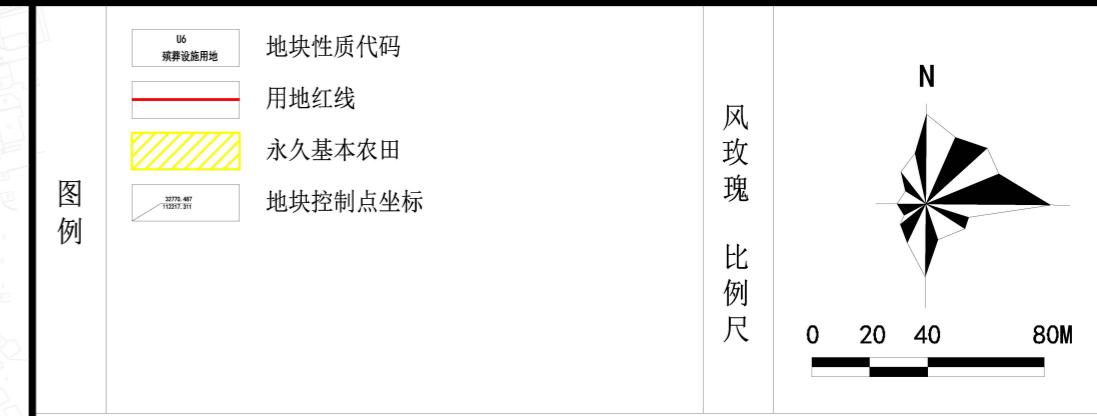


东莞市横沥镇村头村支路（一期）道路工程项目规划条件指引图

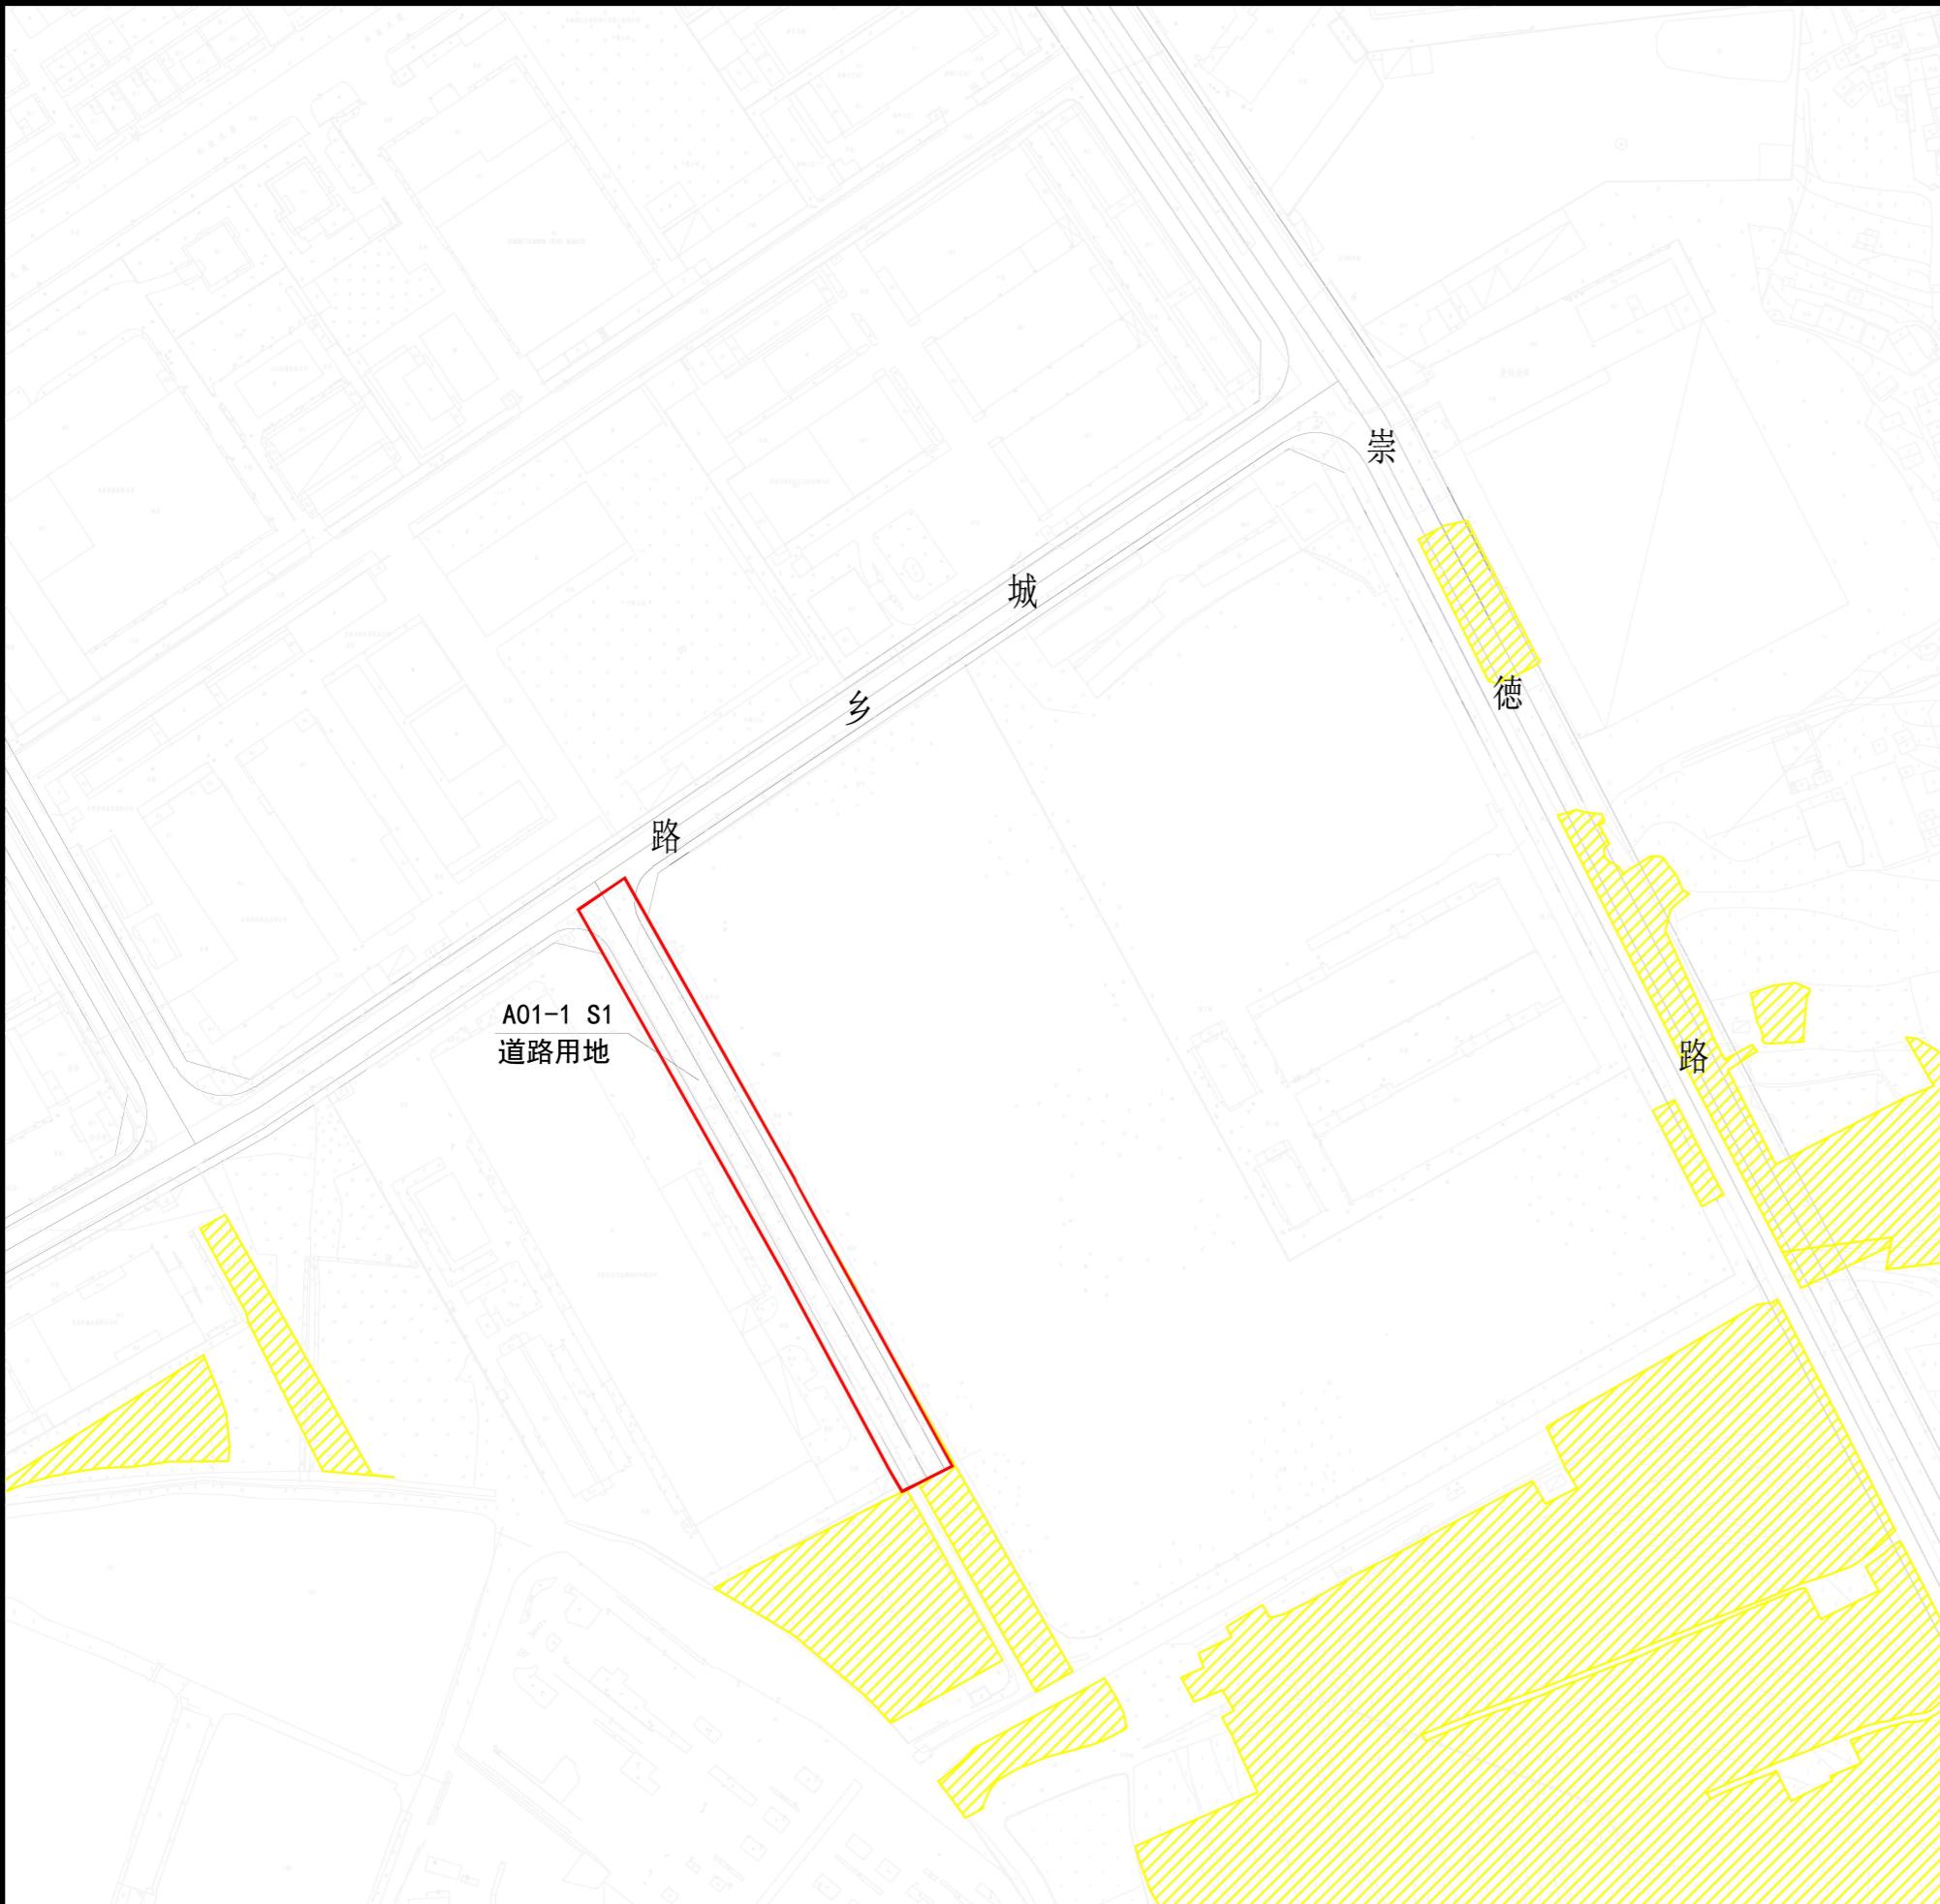

规划条件设计要点

- 地块开发建设应当符合《城市道路工程设计规范》。
- 地块开发建设应当符合国家及地方对建筑、消防、环保、卫生、防灾减灾等相关要求，并征得主管部门意见，确保项目建设运营的安全。
- 建设项目建设时，应按照海绵城市专项规划相关要求设置海绵城市指标。
- 建设项目建设时，应按照市政主管部门相关要求开展市政基础设施建设。

项目名称	东莞市横沥镇村头村支路（一期）道路工程项目规划条件指引图
组织编制单位	东莞市横沥镇人民政府
规划编制单位	东莞市规划设计研究院有限公司
审批日期	