


# 东莞市中心区南北第二通道城镇类‘三旧’改造片区控制导则

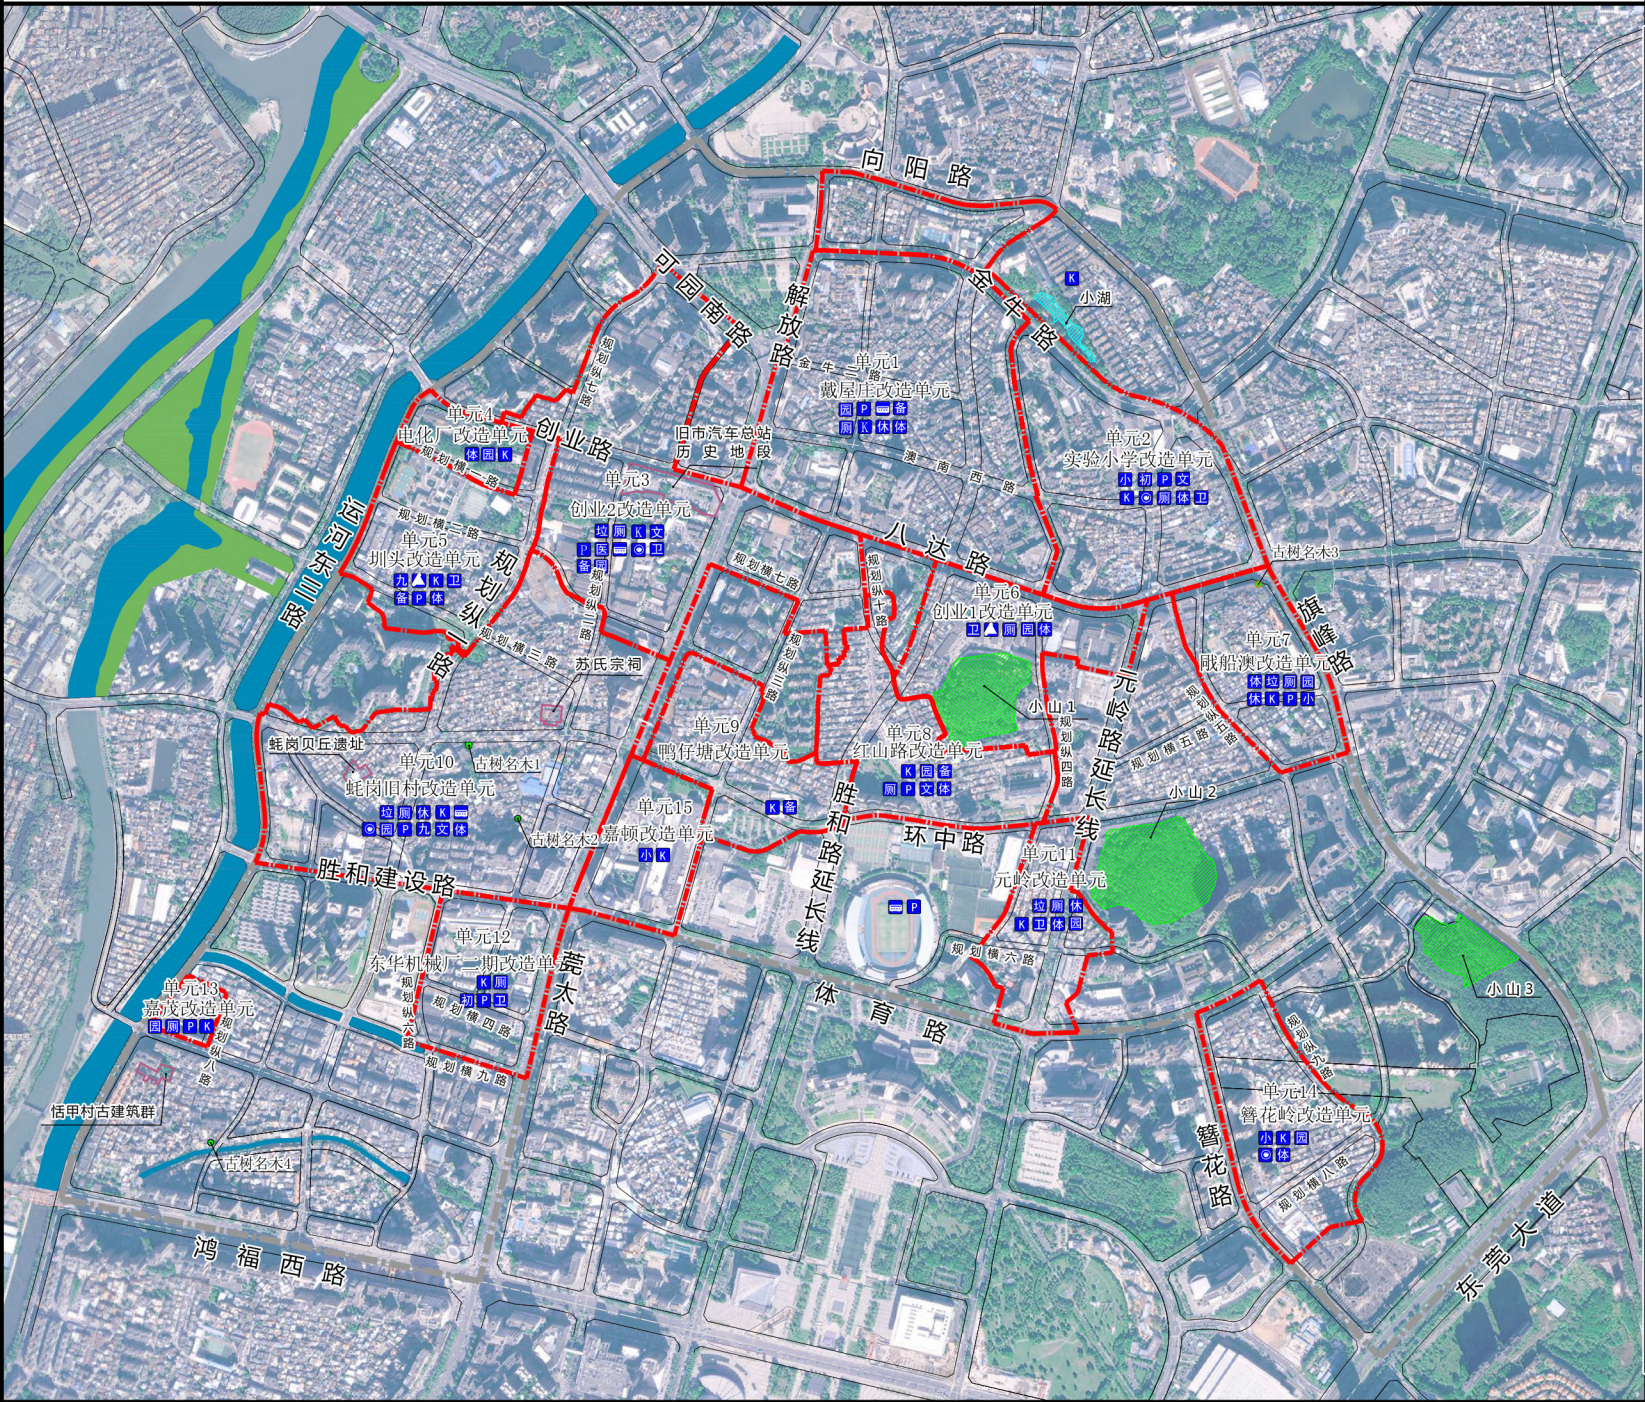

|      |                       |          |  |    |   |            |  |  |  |  |
|------|-----------------------|----------|--|----|---|------------|--|--|--|--|
| 区位图  |                       | 风玫瑰——比例尺 |  | 图例 | <div><div><div></div><div>改造片区范围线</div></div><div><div></div><div>改造单元范围线</div></div><div><div></div><div>小山范围线</div></div><div><div></div><div>小湖范围线</div></div><div><div></div><div>历史文化保护范围线</div></div><div><div></div><div>特色村落保护范围线</div></div><div><div></div><div>古树名木</div></div><div><div></div><div>社会停车场</div></div><div><div></div><div>综合医院</div></div><div><div></div><div>消防站</div></div></div> <div><div><div></div><div>小学</div></div><div><div></div><div>初中</div></div><div><div></div><div>社区公园</div></div><div><div></div><div>体育公园</div></div><div><div></div><div>政府发展备用地</div></div><div><div></div><div>片区汇聚机房</div></div><div><div></div><div>10KV开关站</div></div><div><div></div><div>社区卫生服务站</div></div><div><div></div><div>公交首末站</div></div><div><div></div><div>公共厕所</div></div><div><div></div><div>九年一贯制学校</div></div></div> <div><div><div></div><div>垃圾转运站</div></div><div><div></div><div>环卫工人休息室</div></div><div><div></div><div>文化活动站</div></div></div> |            |  |  |  |  |
| 委托单位 | 东莞市莞城街道办事处 东莞市南城街道办事处 |          |  |    | 编制单位   | 东莞市城建规划设计院 |  |  |  |  |
| 编制日期 | 2025年6月               |          |  |    |   |            |  |  |  |  |

| 片区统筹要点一览表 |   |   |   |   |      |                                                                                     |
|-----------|---|---|---|---|------|-------------------------------------------------------------------------------------|
| 片区概况      |   | 四至范围   |   |   |      |                                                                                     |
| 片区规模(公顷)  |   | 505   |   |   |      |                                                                                     |
|           |   | 北至向阳路,南至鸿福西路,体育路和东莞大道,东至旗峰路,西至运河东三路                                                                               |   |   |      |                                                                                     |
| 片区改造重点    |   | 片区整体定位为人文活力中轴区、湾区都市会客厅,改造重点主要包括:1、打通两条纵向道路,实现“从古到今”的交通贯通;2、打通市政府北面公共空间通廊,打造片区人居景观中轴;3、打造“城市5公里彩虹跑道”,串联人民公园和市体育中心。 |   |   |      |                                                                                     |
| 统筹要求      |   |   |   |   |      |                                                                                     |
| 保护要素分类    |   | 保护要素名称   |   | 保护要点   |      |                                                                                     |
| 保护要求      | 历史文化资源   | 蚝岗贝丘遗址   |   | 保护范围内不得进行其他建设工程或者爆破、钻探、挖掘等作业。因特殊情况需要全国重点文物保护单位的保护范围内进行其他建设工程或者爆破、钻探、挖掘等作业的,必须经省、自治区、直辖市人民政府批准,在批准前应当征得国务院文物行政部门同意。建设工程具体保护要求应根据《中华人民共和国文物保护法》第十七、十八、十九条等规定依法履行报批手续,经批准后方可实施。   |      |                                                                                     |
|           |   | 苏氏宗祠   |   | 保护范围内不得进行其他建设工程或者爆破、钻探、挖掘等作业。因特殊情况需要在文物保护单位的保护范围内进行其他建设工程或者爆破、钻探、挖掘等作业的,必须保证文物保护单位的安全,并经核定公布该文物保护单位的人民政府批准。在批准前应当征得上一级人民政府文物行政部门同意。建设工程具体保护要求应根据《中华人民共和国文物保护法》第十七、十八、十九条等规定依法履行报批手续,经批准后方可实施。   |      |                                                                                     |
|           |   | 恬甲村古建筑群   |   | 保护范围内不得进行其他建设工程或者爆破、钻探、挖掘等作业。因特殊情况需要在文物保护单位的保护范围内进行其他建设工程或者爆破、钻探、挖掘等作业的,必须保证文物保护单位的安全,并经核定公布该文物保护单位的人民政府批准。在批准前应当征得上一级人民政府文物行政部门同意。建设工程具体保护要求应根据《中华人民共和国文物保护法》第十七、十八、十九条等规定依法履行报批手续,经批准后方可实施。   |      |                                                                                     |
|           |   | 旧市汽车总站历史地段   |   | (1)格局与风貌:对现状保存完好且与发展不相冲突的区域,重点控制好原有的整体空间格局、建筑风貌、建筑肌理等,除必要的基础设施和公共服务设施,避免新建建筑,且新建建筑须与现有的风貌相协调。对原有建筑尽量避免主体建筑的拆除,应以整旧、修复、功能转换为主;<br>(2)环境协调:拥有水体或驳岸的都基本保留原来形式,全部古树都保留,对影响整个格局的自然环境应尊重;<br>(3)建筑结构风格:对于单体公共建筑、工业厂房,重点控制其主体结构和原有的建筑风格保持不变,对建筑外观可进行修复,建筑使用功能可进行改造;<br>(4)标志性空间:对现状保存一般且亟需进行更新改造的区域,重点是在区域中划定标志性建构物、节点和开放空间,划定的建构物节点和开放空间禁止拆除,对周边一定范围内的建设活动提出控制要求;<br>(5)整体空间引导:控制、保持原状的整体性,划定空间引导的范围空间引导范围内提出未来地段空间设计的主要控制要素点或需要着重处理的空间关系。 |      |                                                                                     |
|           |   | 古树名木   |   | 4颗古树   |      | 1.古树保护范围所在地块的建设项目在控规编制或调整阶段建设单位需提出保护方案,并报市林业局批准;<br>2.后续项目建设需按照经批准的保护方案进行建设施工,保护古树; |
|           | 特色村寨   |   | 不涉及   |   |      |                                                                                     |
| 生态资源      |   | 3处小山、1处小湖   |   |   |      |                                                                                     |
|           |   | 除国家、省、市的重大市政公用设施、旅游设施及公园外,禁止在小山小湖范围内进行建设。                                                                         |   |   |      |                                                                                     |
| 路网要求      | 类型   | 名称   | 红线宽度   | 涉及单元   |      | 备注                                                                                  |
|           | 主干道   | 旗峰路   | 道路红线宽40m   | 实验小学单元   |      | 局部拓宽                                                                                |
|           |   | 八达路   | 道路红线宽40m   | 戴屋庄单元   |      | 局部拓宽                                                                                |
|           |   | 解放路   | 道路红线宽40m   | 戴屋庄单元   |      | 局部拓宽                                                                                |
|           |   | 胜和路延长线   | 道路红线宽36m   | 实验小学单元、戴屋庄单元、创业社区1号单元、红山路单元、鸭仔塘单元   |      | 规划新建                                                                                |
|           | 次干道   | 元岭路延长线   | 道路红线宽36m   | 元岭单元、创业社区1号单元、实验小学单元   |      | 规划新建                                                                                |
| 规划纵一路     |   | 道路红线宽26m   | 圳头单元、蚝岗旧村单元   |   | 规划新建 |                                                                                     |
| 环中路       |   | 道路红线宽26m   | 蚝岗旧村单元、鸭仔塘单元、红山路单元、元岭单元   |   | 规划新建 |                                                                                     |
| 公共服务设施要求  | 设施类型   | 设施名称   | 数量   | 设施规模   |      | 备注                                                                                  |
|           | 教育设施   | 小学   | 210班   | 其中实验小学单元改扩建莞城实验小学增加12班、圳头单元改扩建莞城建设小学增加24班、脱胎澳单元捆绑新建54班、蚝岗旧村单元捆绑新建48班、薯花岭单元捆绑新建36班、嘉颖单元捆绑新建36班   |      | ——                                                                                  |
|           |   | 初中   | 144班   | 其中东华机械厂二期单元捆绑新建48班、蚝岗旧村单元捆绑新建21班、实验小学单元捆绑新建51班、圳头单元改扩建莞城建设小学增加24班   |      | ——                                                                                  |
|           | 文化设施   | 文化活动站   | 建筑不低于1.57万㎡   | 其中创业社区2号单元捆绑0.4万㎡、实验小学单元捆绑0.4万㎡、蚝岗旧村单元捆绑0.4万㎡、红山路单元捆绑0.37万㎡   |      | 可附设                                                                                 |
|           | 体育设施   | 镇级体育公园   | 用地不小于1.57公顷   | 实验小学改造单元捆绑1.57公顷   |      | ——                                                                                  |
|           |   | 社区体育公园   | 复合设置不少于2.67公顷   | 其中创业社区1号单元与社区公园复合设置1.13公顷、圳头单元与经营性用地复合设置0.14公顷,电化厂单元与社区公园复合设置0.2公顷,戴屋庄单元与社区公园复合设置0.2公顷,脱胎澳单元与社区公园复合设置0.2公顷,蚝岗旧村单元与社区公园复合设置0.2公顷,薯花岭单元与社区公园复合设置0.2公顷,元岭单元与社区公园复合设置0.2公顷,红山路单元与社区公园复合设置0.2公顷   |      | 可复合设置                                                                               |
|           | 医疗卫生设施   | 综合医院   | 用地不小于3.76公顷   | 创业社区2号单元捆绑莞城医院扩建增加2.03公顷   |      | ——                                                                                  |
|           |   | 社区卫生服务站   | 建筑不低于2700㎡   | 其中创业社区1号单元捆绑300㎡、创业社区2号单元捆绑300㎡、圳头单元捆绑300㎡、实验小学单元捆绑600㎡、元岭单元捆绑600㎡、东华机械厂二期单元捆绑600㎡   |      | 可附设                                                                                 |
|           | 交通设施要求   | 公交首末站   | 用地不小于12966㎡   | 其中戴屋庄单元捆绑2200㎡、创业社区2号单元捆绑5866㎡、蚝岗旧村单元捆绑2700㎡、市体育中心改造捆绑2200㎡。   |      | 可附设                                                                                 |
|           |   | 社会公共停车场   | 3229个   | 其中红山路单元捆绑150个、脱胎澳单元捆绑300个、圳头单元捆绑400个、实验小学单元捆绑600个、戴屋庄单元捆绑150个、创业社区2号单元捆绑350个、蚝岗旧村单元捆绑400个、东华机械厂二期单元捆绑400个、薯花岭单元捆绑150个、市体育中心改造捆绑250个、嘉茂单元捆绑79个。   |      | 可附设                                                                                 |
| 市政设施要求    | 10kV开关站   | 28处<br>(每处建筑面积50-100㎡)                                                                                            | 其中脱胎澳单元捆绑1处、戴屋庄单元捆绑4处、创业社区2号单元捆绑4处、圳头单元捆绑1处、电化厂单元1处、实验小学单元捆绑3处、蚝岗旧村单元捆绑4处、鸭仔塘单元捆绑1处、红山路单元捆绑1处、元岭单元捆绑1处、东华机械厂二期单元捆绑1处、薯花岭单元捆绑3处,嘉茂单元捆绑1处,嘉颖单元捆绑1处,草塘小区综合整治落实1处。 |   | 可附设  |                                                                                     |
|           | 片区汇聚机房   | 2处<br>(每处建筑面积200㎡)                                                                                                | 其中圳头单元捆绑1处、创业社区1号单元捆绑1处   |   | 可附设  |                                                                                     |
|           | 垃圾转运站   | 7处<br>(每处用地面积500㎡)                                                                                                | 其中脱胎澳单元捆绑1处、创业社区2号单元捆绑1处、元岭单元捆绑1处、蚝岗旧村单元捆绑1处,其余3处位于单元外   |   | 可附设  |                                                                                     |
|           | 特勤消防站(莞城消防站扩建)   | 1处   | 创业社区2号单元捆绑8030㎡   |   | ——   |                                                                                     |
|           | 小型消防站   | 3处<br>(每处建筑面积650㎡)                                                                                                | 实验小学单元捆绑1处,蚝岗旧村单元捆绑1处,薯花岭单元捆绑1处   |   | 可附设  |                                                                                     |
|           | 公共厕所   | 17处<br>(每处建筑面积60㎡)                                                                                                | 其中脱胎澳单元捆绑1处、戴屋庄单元捆绑1处、创业社区1号单元捆绑1处、创业社区2号单元捆绑2处、实验小学单元捆绑1处、蚝岗旧村单元捆绑2处、红山路单元捆绑2处、东华机械厂二期单元捆绑2处、嘉茂单元捆绑1处,草塘小区综合整治落实1处、莞城市民广场落实1处、东莞规划展览馆落实1处、东华机械厂旧村整治落实1处。      |   | 可附设  |                                                                                     |
|           | 环卫工人休息室   | 5处<br>(每处建筑面积20㎡)                                                                                                 | 其中脱胎澳单元捆绑1处、戴屋庄单元捆绑1处、蚝岗旧村单元捆绑1处、元岭单元捆绑1处、莞城市民广场落实1处。   |   | 可附设  |                                                                                     |
|           | 社区公园   | 用地不小于20.48公顷<br>(完整用地面积)                                                                                          | 其中脱胎澳单元捆绑0.47公顷、戴屋庄单元捆绑3.71公顷、创业社区1号单元捆绑6.2公顷、创业社区2号单元捆绑0.84公顷、电化厂单元捆绑1.14公顷、蚝岗旧村单元捆绑2.94公顷、红山路单元捆绑1.48公顷、薯花岭单元捆绑1.65公顷、元岭单元捆绑1.75公顷、嘉茂单元捆绑0.3公顷。              |   | ——   |                                                                                     |
| 其他设施要求    | 政府发展备用地(不带设施指标)   | 用地不小于7.58公顷<br>(完整用地面积)                                                                                           | 其中戴屋庄单元捆绑2.44公顷、创业社区2号单元捆绑2.67公顷、圳头单元捆绑0.47公顷、红山路改造单元捆绑2公顷   |   | ——   |                                                                                     |
|           | 政府发展备用地(带设施指标)   | 用地不小于1.58公顷   | 鸭仔塘捆绑1.58公顷优先落实为市体育中心扩建用地及幼儿园用地   |   | ——   |                                                                                     |
| 其他捆绑责任    | 历史保护责任   | 创业社区2号单元捆绑旧市汽车总站历史地段功能活化;蚝岗旧村单元捆绑苏氏宗祠、蚝岗贝丘遗址历史保护及功能活化                                                             |   |   |      |                                                                                     |
| 其他要求      | 1、片区涉及国土空间规划用地用海、小山小湖、古树名木、蓝线、黄线等管控要素,片区统筹规划已提出衔接及处理路径,莞城街道和南城街道承诺后续在项目实施前完善相关自然资源要素处理。<br>2、胜和路延长线(市体育中心段)后续结合市体育中心改建工程实施。                                                  |   |   |   |      |                                                                                     |
| 备注        | 1、原则上不得取消片区内路网主次干道,具体线位可结合方案适当优化,城市支路可在下层次规划进行细化。<br>2、独立占地的设施实行定量管控,可根据现状条件对用地边界进行优化;可附设的设施实行定量管控,在地块层级落实到具体地块,设施规模不得低于本图则要求。<br>3、片区统筹规划作为协调性规划,具体内容可根据国家、省、市最新工作要求进行适时调整。 |   |   |   |      |                                                                                     |