


东莞市石排镇庙边王沙迳股份经济合作社

2552.490-38493.720

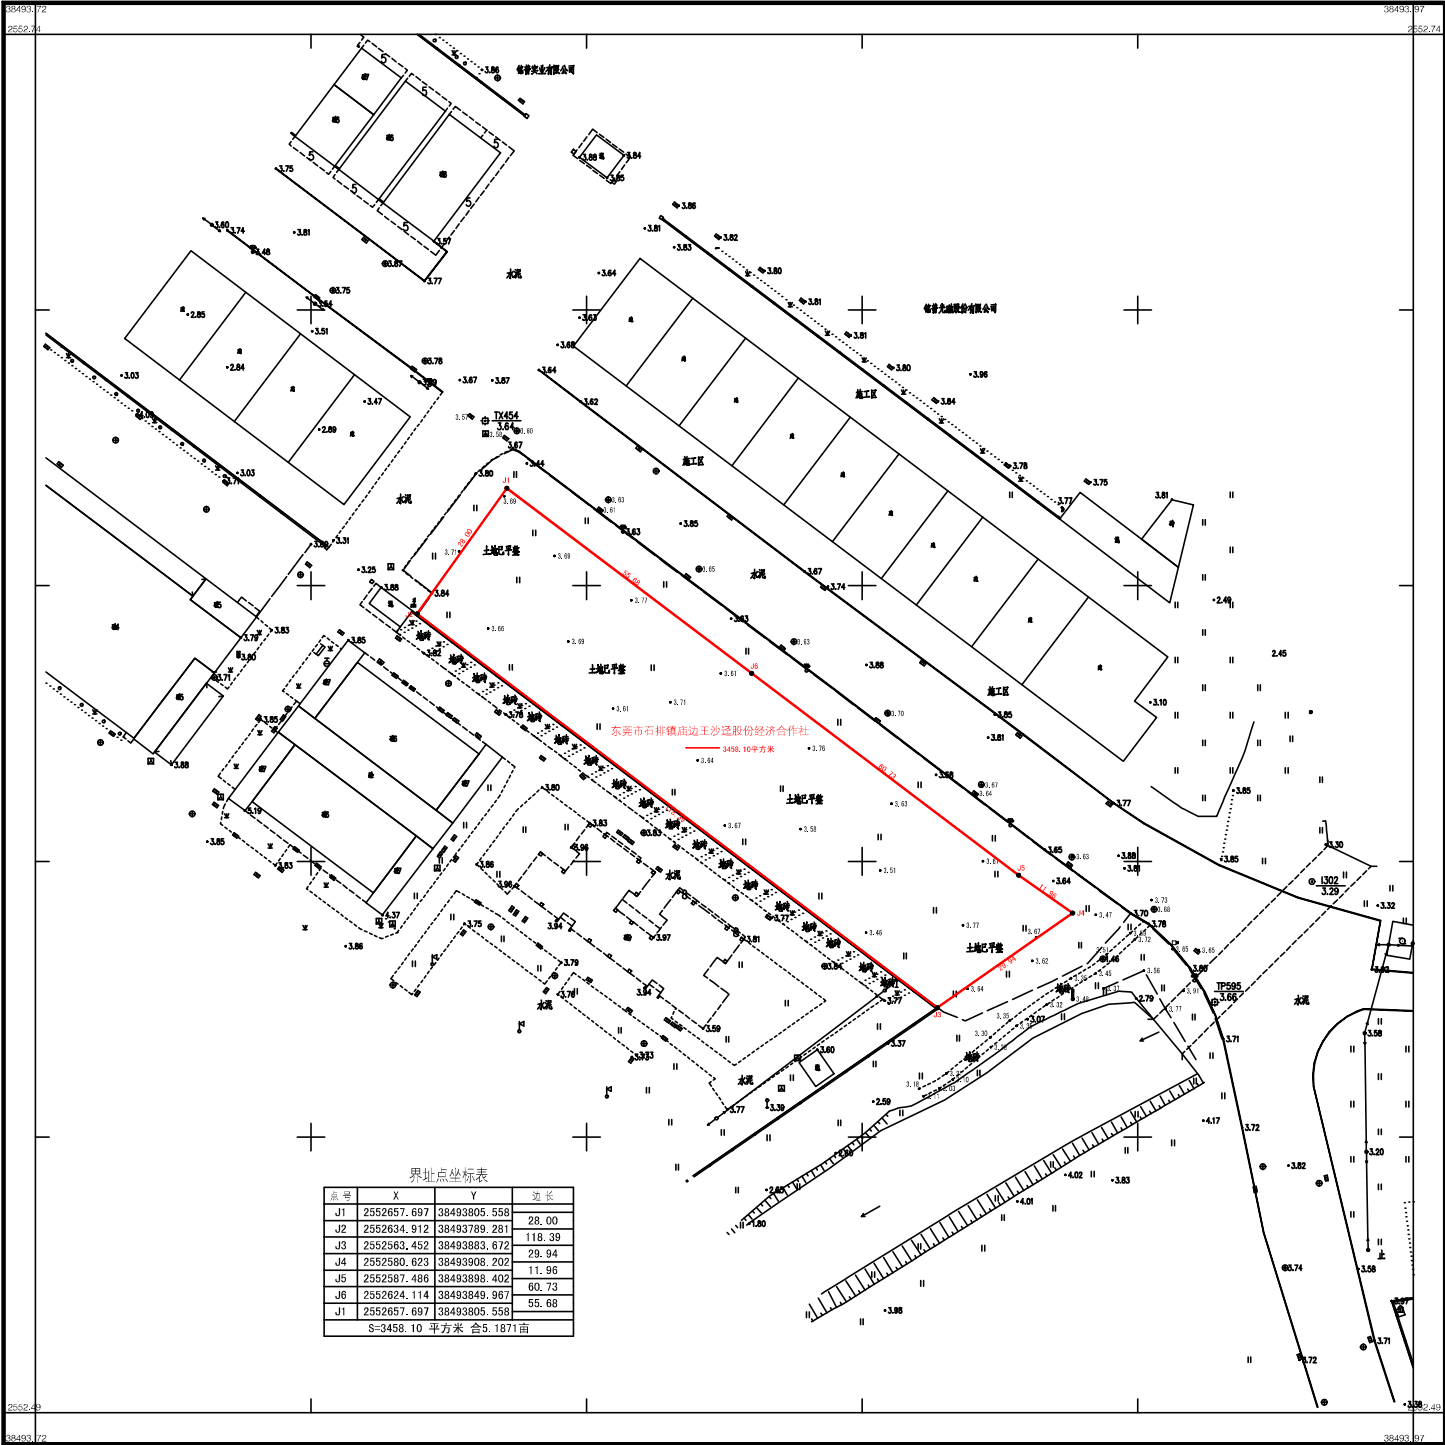

界址点坐标表		
点号	X	Y
J1	2552657.697	38493805.558
J2	2552634.912	38493789.281
J3	2552563.452	38493883.672
J4	2552580.623	38493908.202
J5	2552587.486	38493898.402
J6	2552624.114	38493849.967
J1	2552657.697	38493805.558
S=3458.10 平方米 合5.187亩		

东莞市石排测绘技术有限公司

2000国家大地坐标系
1985国家高程基准，等高距为0.5m。
GB/T 20257.1-2017 国家基本比例尺地图图式 第1部分：
1:500 1:1000 1:2000地形图图式
2024年12月测制。

1:500

测量员：
绘图员：
检查员：