


东莞市塘厦镇大坪农贸市场
2520.128-38503.124

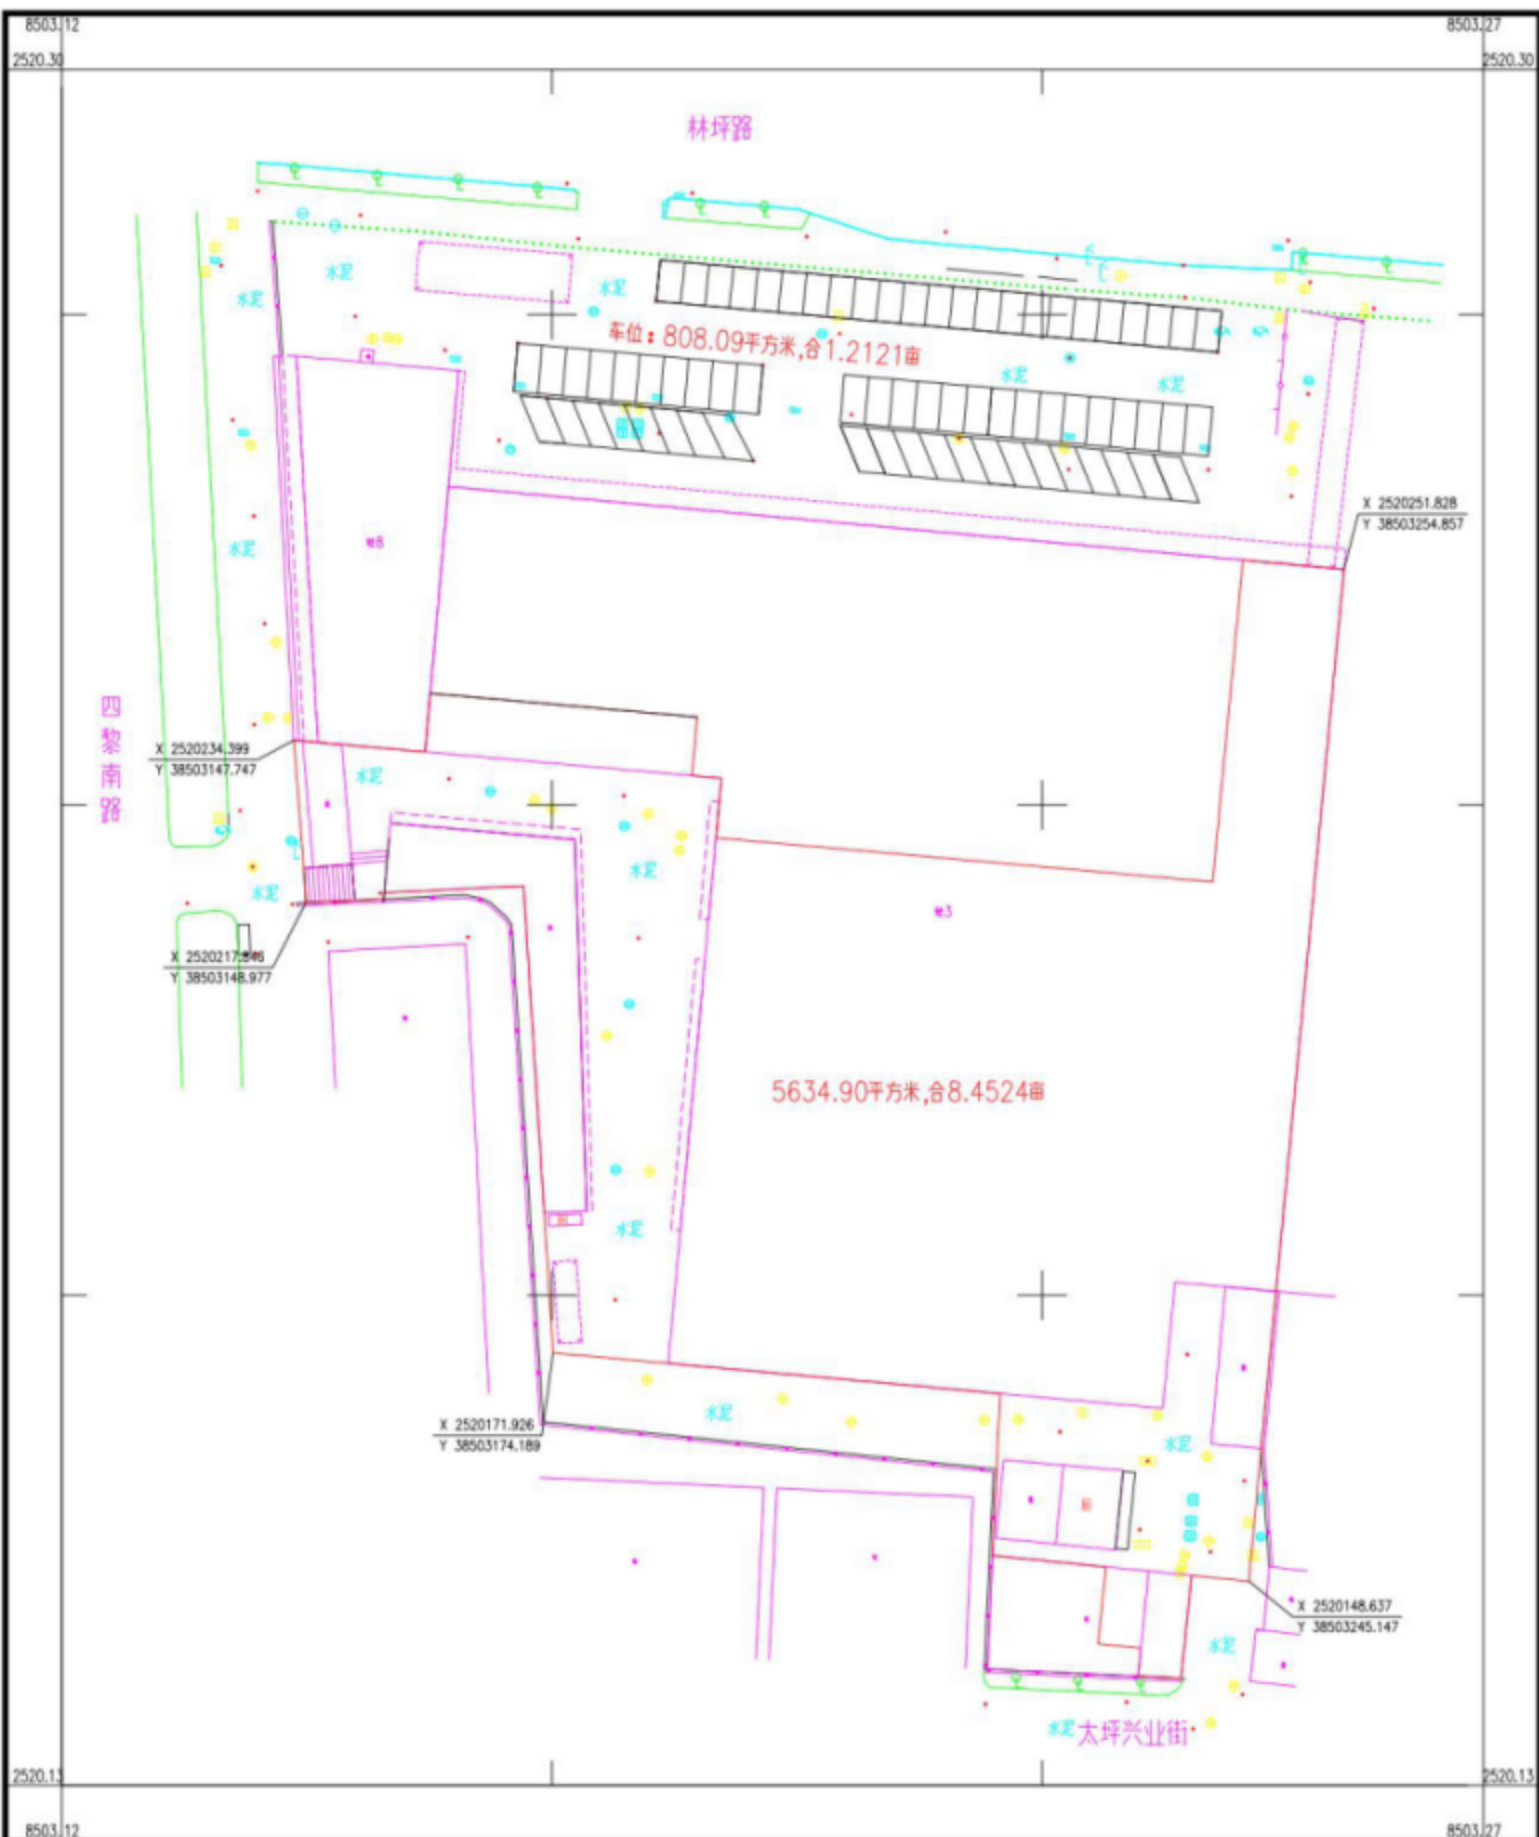

2000国家大地坐标系, 1985国家高程基准, 等高距为0.5m。
GB/T20257.1-2017国家基本比例尺地图图式 第1部分:
1:500 1:1000 1:2000地形图图式。
2023年04月数据收集。

1:500

备注: 测量: 庄伟德
绘图: 庄伟德
审核: 王定胜