


东莞市谢岗镇城镇建设用地规模落实方案

(东莞110千伏银湖输变电工程)

04落实地块土地使用后局部图

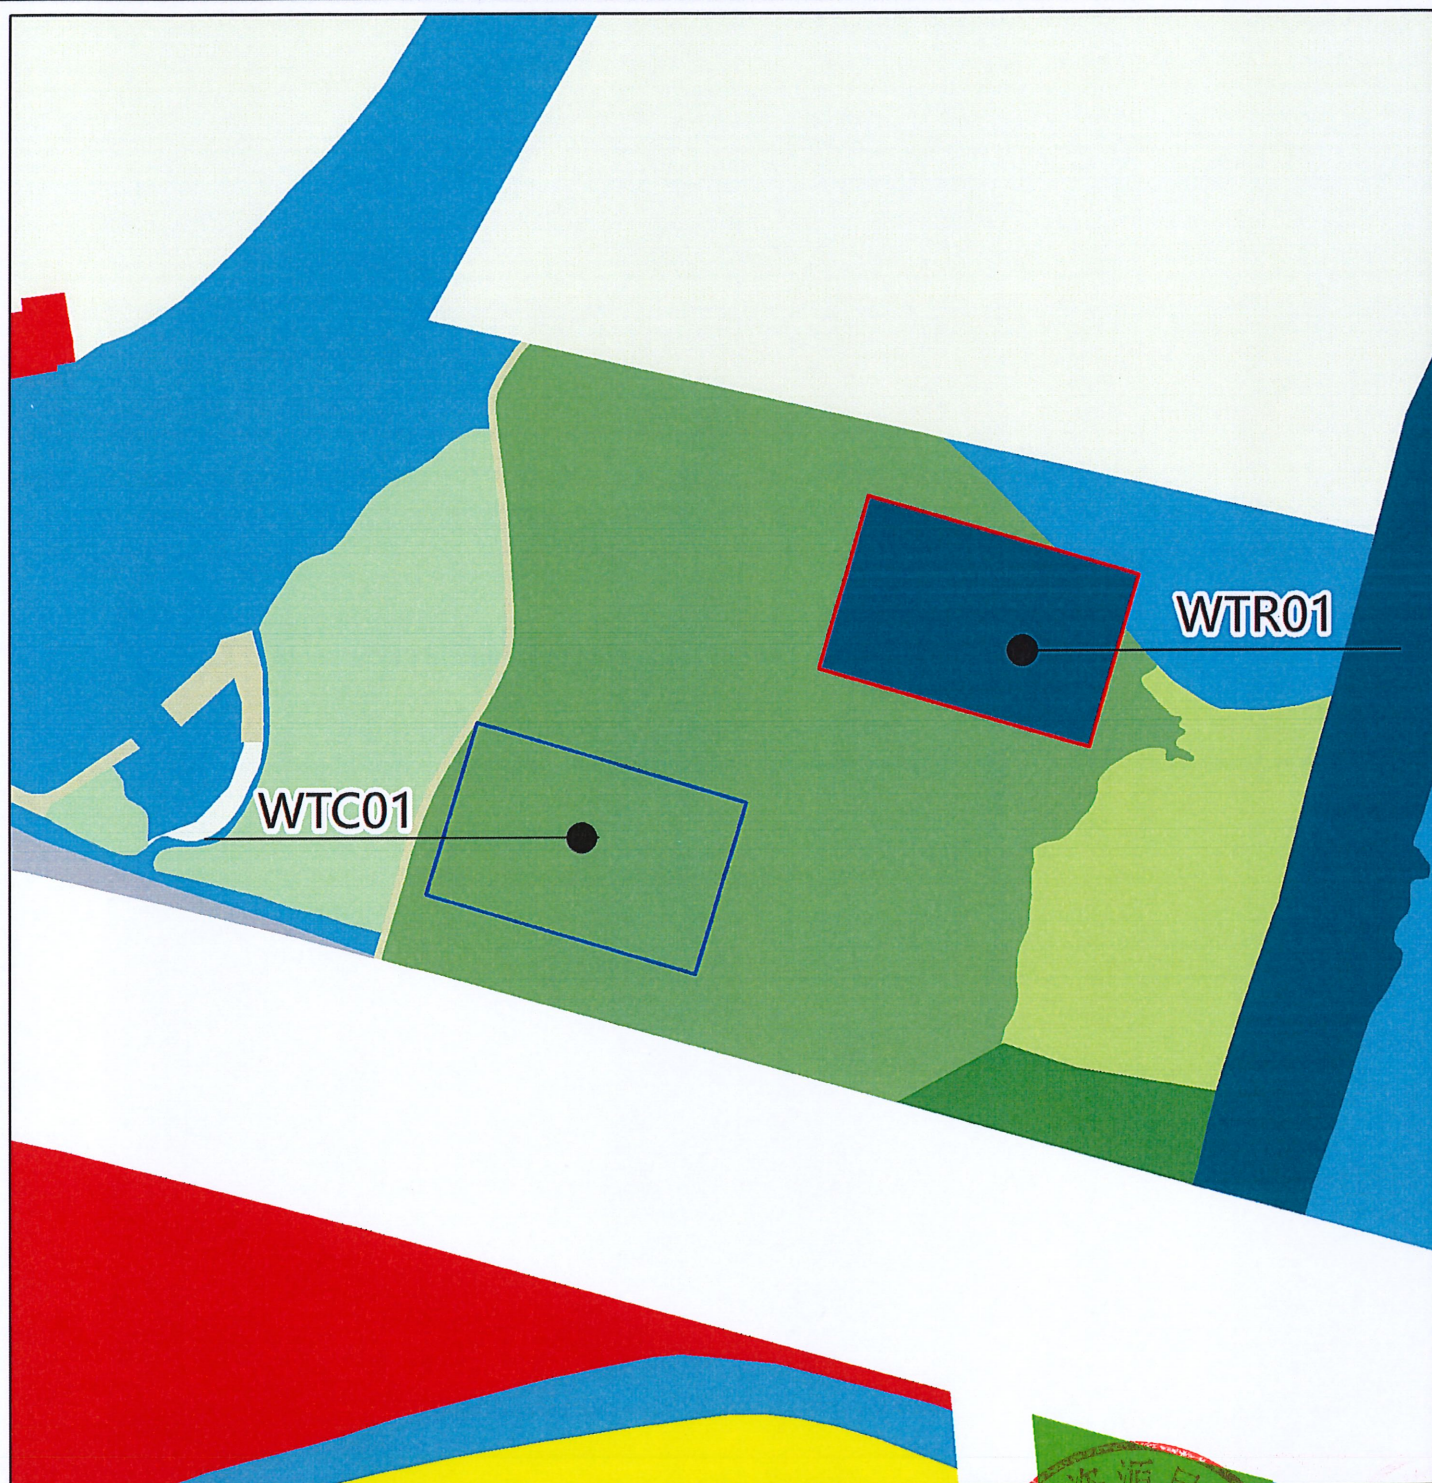


图例

用地用海分类名称

- 置换拟调入地块WTR01
- 置换拟调出地块WTC01
- 耕地
- 园地
- 林地

- 草地
- 农业设施建设用地
- 城镇住宅用地
- 商业服务业用地
- 公路用地
- 供电用地

- 水工设施用地
- 公园绿地
- 防护绿地
- 河流水面
- 坑塘水面
- 沟渠

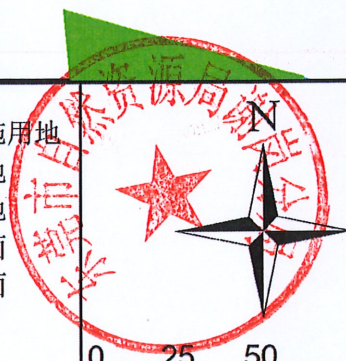

0 25 50 100 米