


单位: m . m²

权利人: 东莞市樟木头镇人民政府

宗地面积: 60805.16

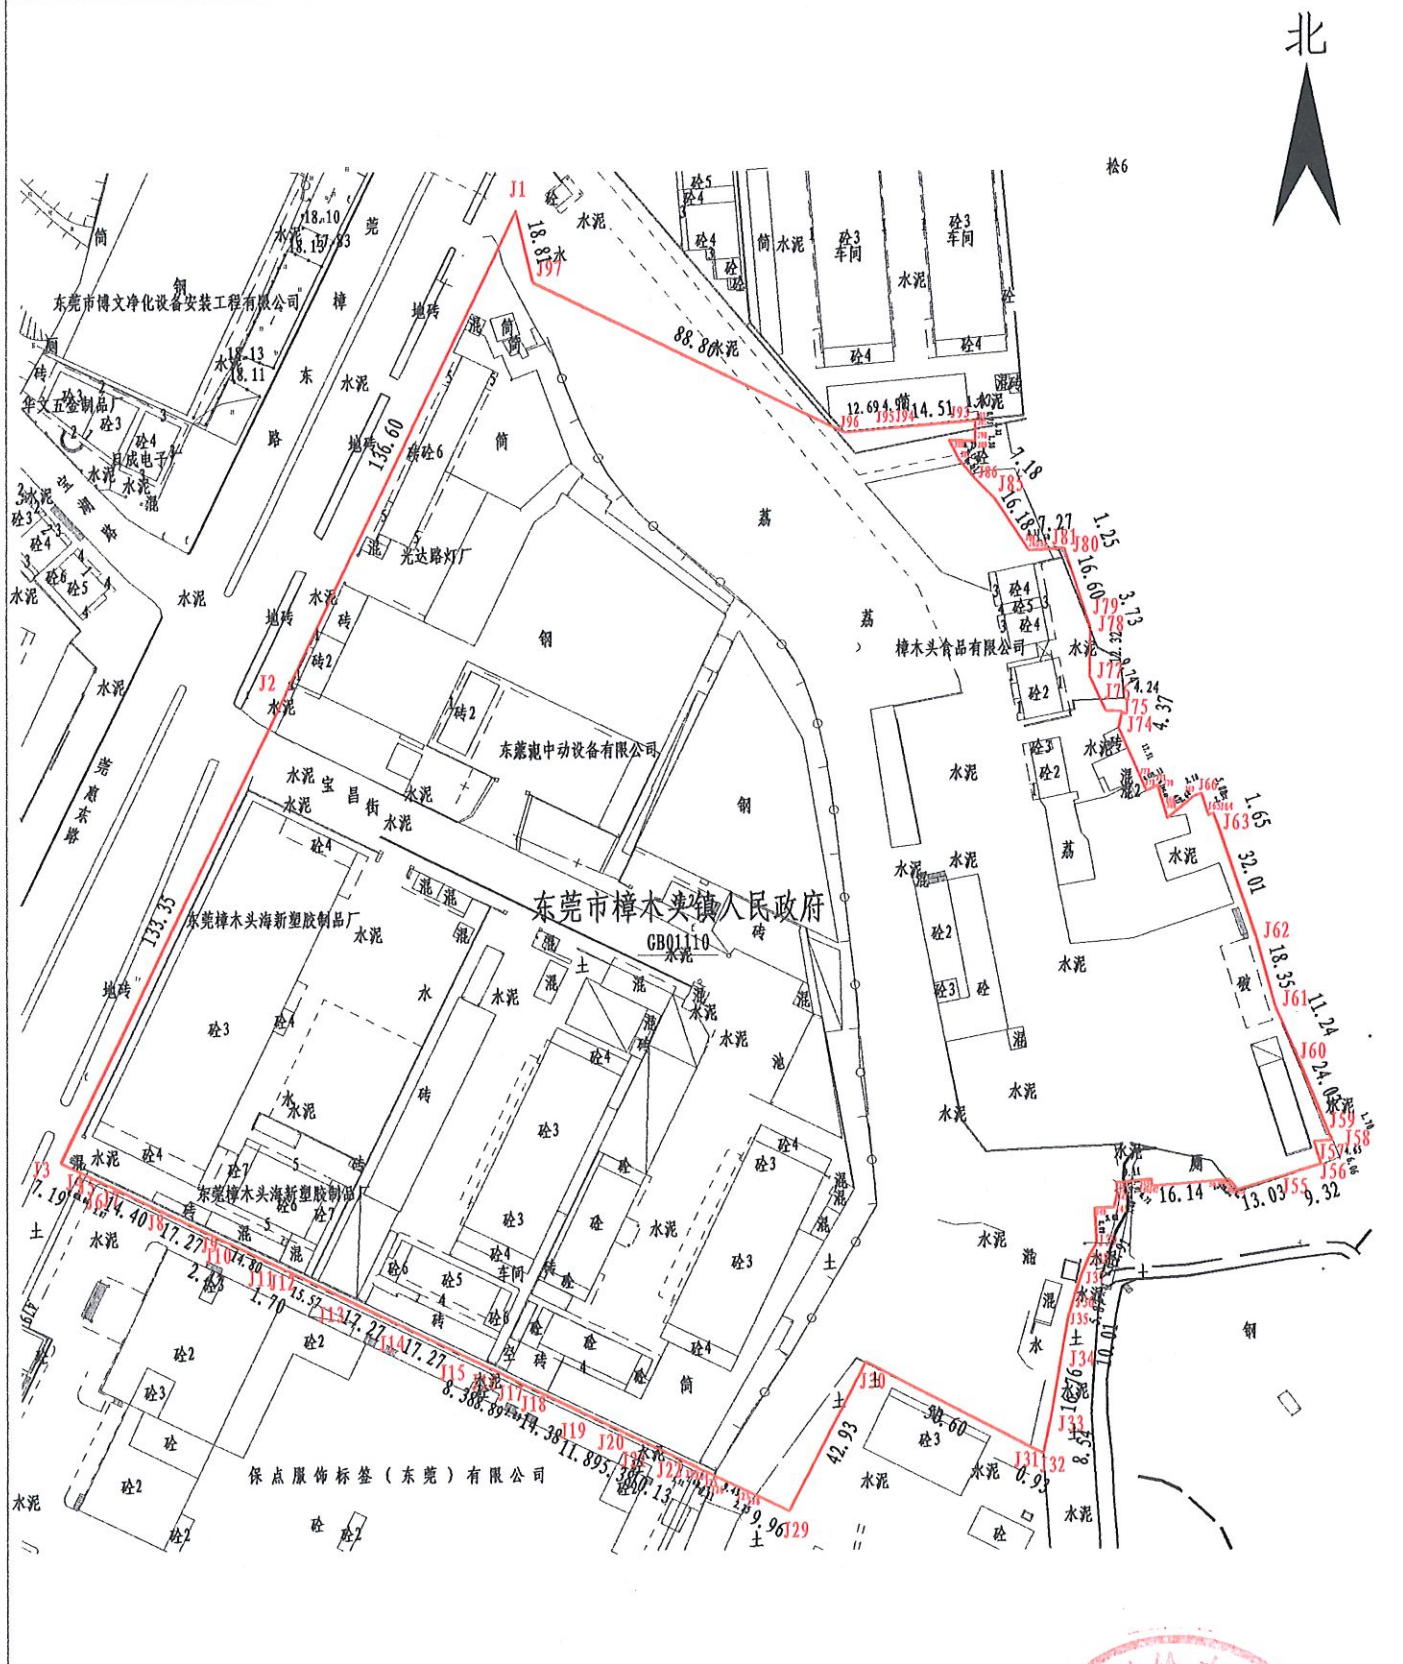

备注: 2000国家大地坐标系

2024年05月解析法测绘界址点

绘图日期: 2024. 5. 27

审核日期: 2024.5.27

比例尺 1:2250



东莞市樟木头测绘有限公司