


2525.3-38514.6	2525.3-38515.4	2525.3-38516.2
2524.3-38514.6	2524.3-38515.4	2524.3-38516.2
2523.4-38514.6	2523.4-38515.4	2523.4-38516.2

东莞市清溪镇永成地块"三旧改造"项目
2524.33 - 38515.36

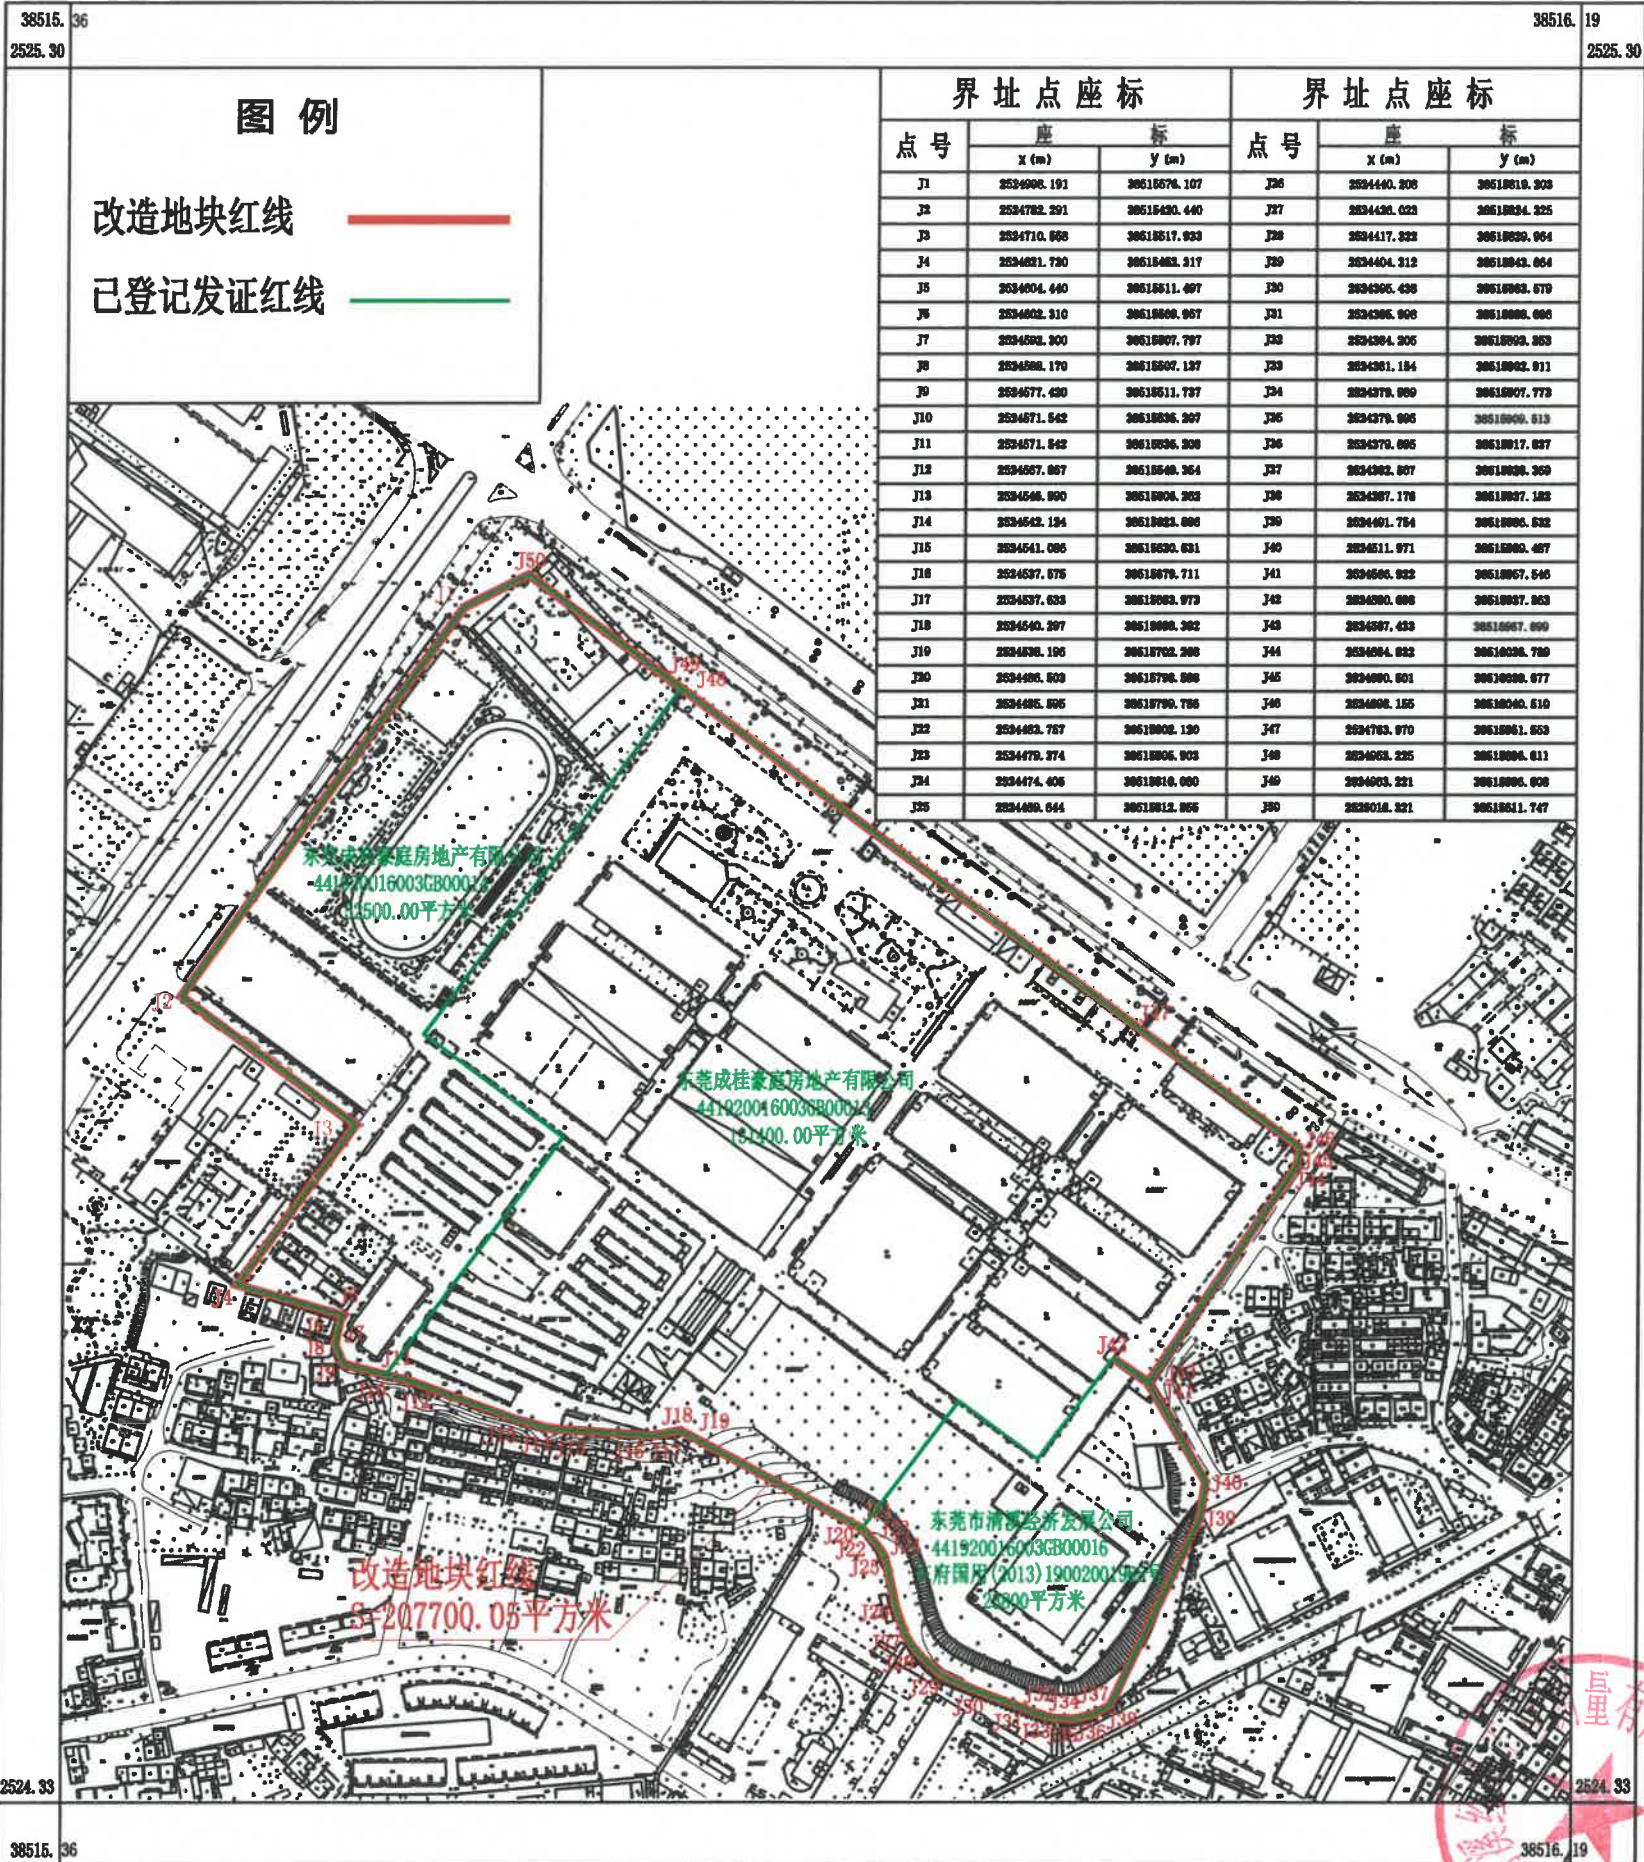

东莞市清溪经纬工程测量有限公司

2021年3月数字化测图。
2000国家大地坐标系
1985黄海高程系,等高距为0.5米。
1996年版图式。

1:3000

测量员: [Signature]
制图员: [Signature]
审核员: [Signature]