


2021.0-2021.12	2021.0-2021.12	2021.0-2021.12
2021.0-2021.12	2021.0-2021.12	2021.0-2021.12
2021.0-2021.12	2021.0-2021.12	2021.0-2021.12

东莞市翠林实业有限公司"工改工"项目地形图
2528.26 - 38513.18

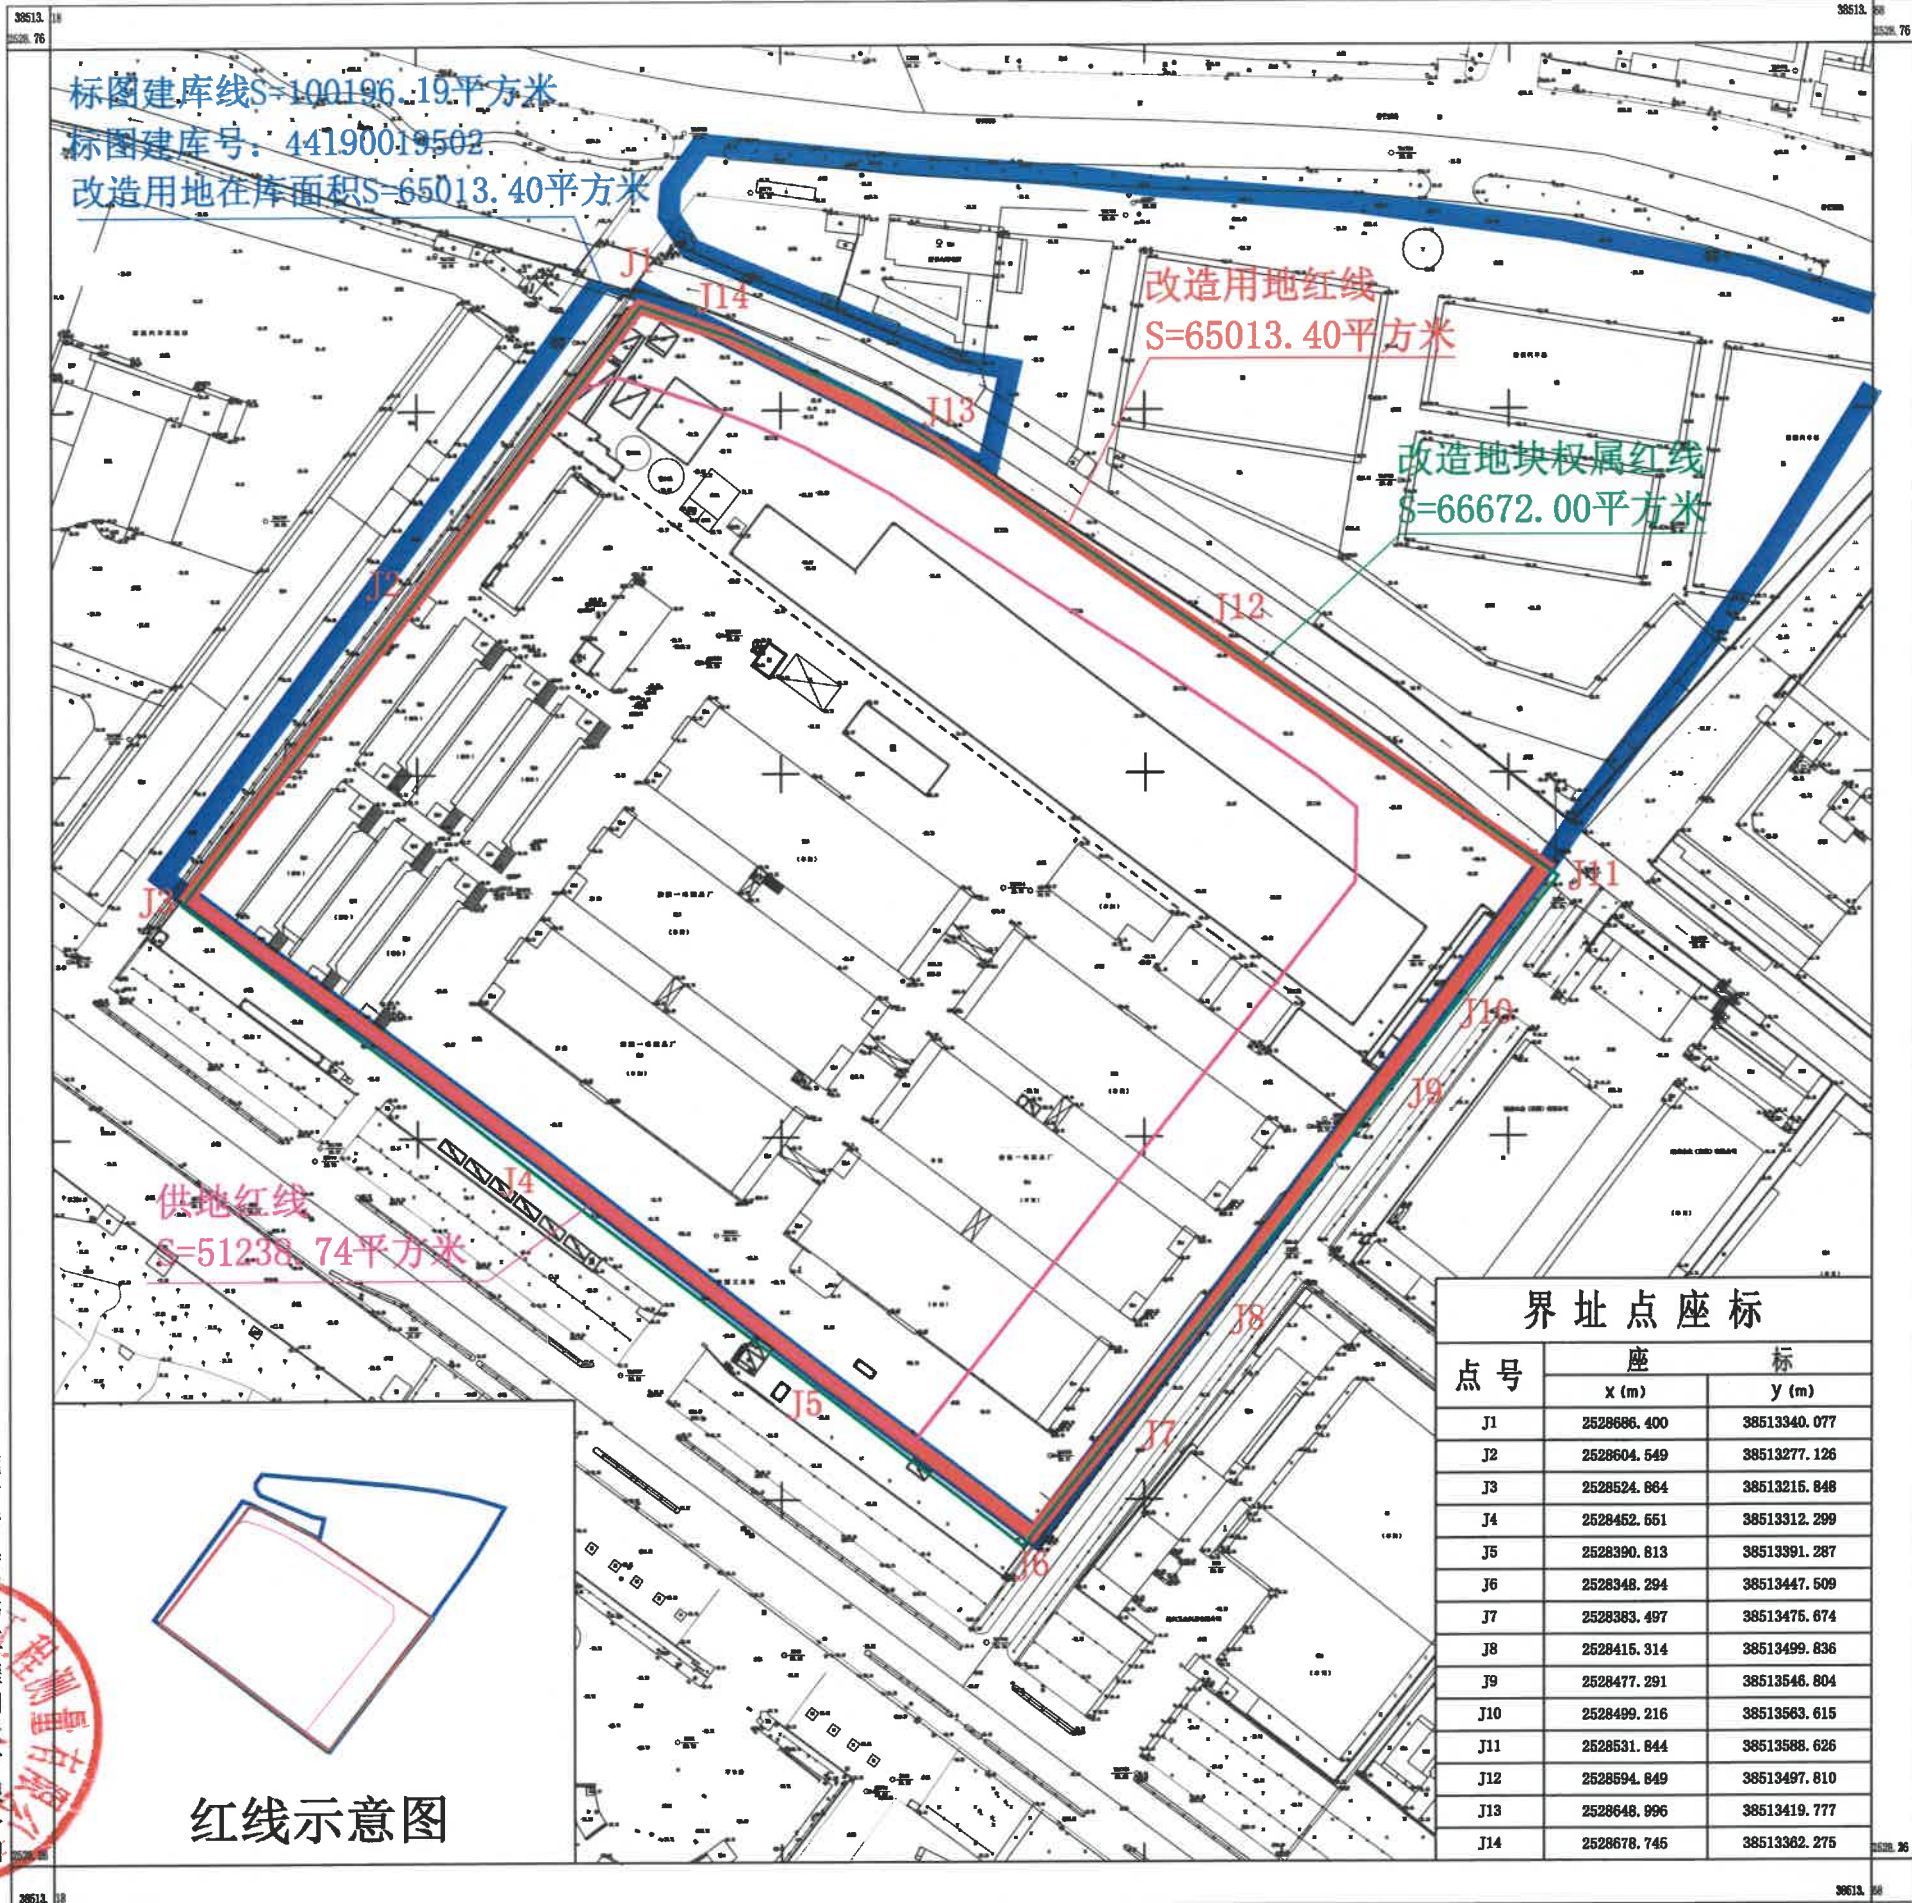

红线示意图

界址点座标

点号	座 标	
	x (m)	y (m)
J1	2528686.400	38513340.077
J2	2528604.549	38513277.126
J3	2528524.864	38513215.848
J4	2528452.551	38513312.299
J5	2528390.813	38513391.287
J6	2528348.294	38513447.509
J7	2528383.497	38513475.874
J8	2528415.314	38513499.836
J9	2528477.291	38513546.804
J10	2528499.216	38513563.615
J11	2528531.844	38513588.626
J12	2528594.849	38513497.810
J13	2528648.996	38513419.777
J14	2528678.745	38513362.275



2000国家大地坐标系
1985国家高程基准 等高距为1.0米
1985国家高程基准,等高距为1米
GB/T20257.1-2017国家基本比例尺地图图式 第1部分:
2023年3月测制。

1:1000

测量员:谢 森
制图员:张家杰
审核员:朱 勇