


石排镇龙岗组团控制性详细规划

调整前

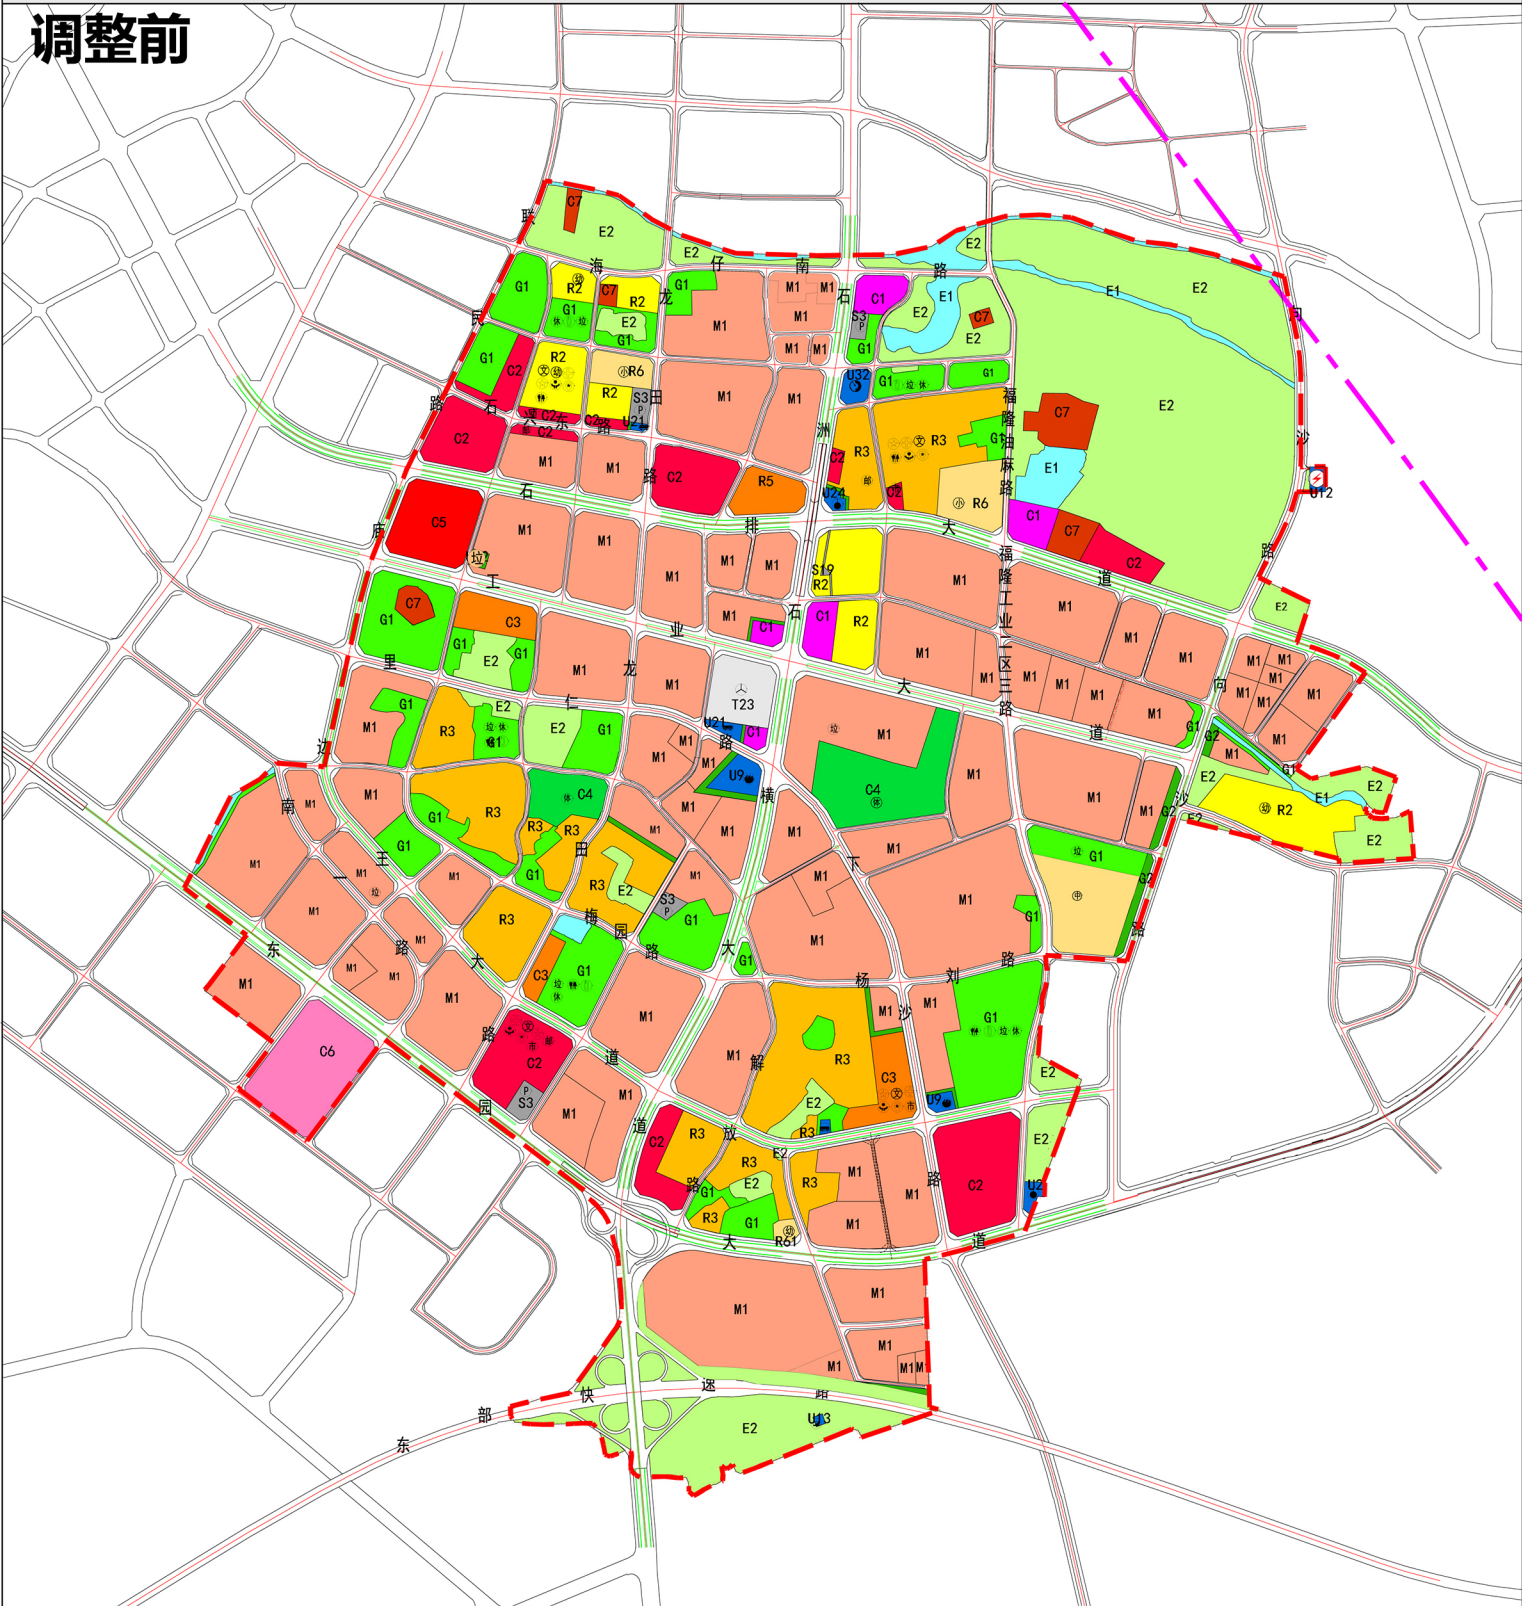


图例

- | | | | |
|--------------|------------|-------------|-------------|
| R2 二类居住用地 | C4 体育用地 | U24 加油加气站用地 | T23 长途客运站用地 |
| R3 三类居住用地 | C5 医疗卫生用地 | U32 电信设施用地 | G1 公共绿地 |
| R5 商住混合用地 | C65 科研设计用地 | U42 垃圾压缩站用地 | G2 生产防护绿地 |
| R6 中小学及幼儿园用地 | C7 文物古迹用地 | U9 消防用地 | E1 水域 |
| C1 行政办公用地 | M1 一类工业用地 | W1 普通仓库用地 | E2 耕地 |
| C2 商业金融业用地 | U12 供电用地 | S1 城市道路用地 | 规划界线 |
| C3 文化娱乐用地 | U21 公共交通用地 | S3 社会停车场库用地 | 500kV架空电力线 |

石排镇龙岗组团控制性详细规划

调整后

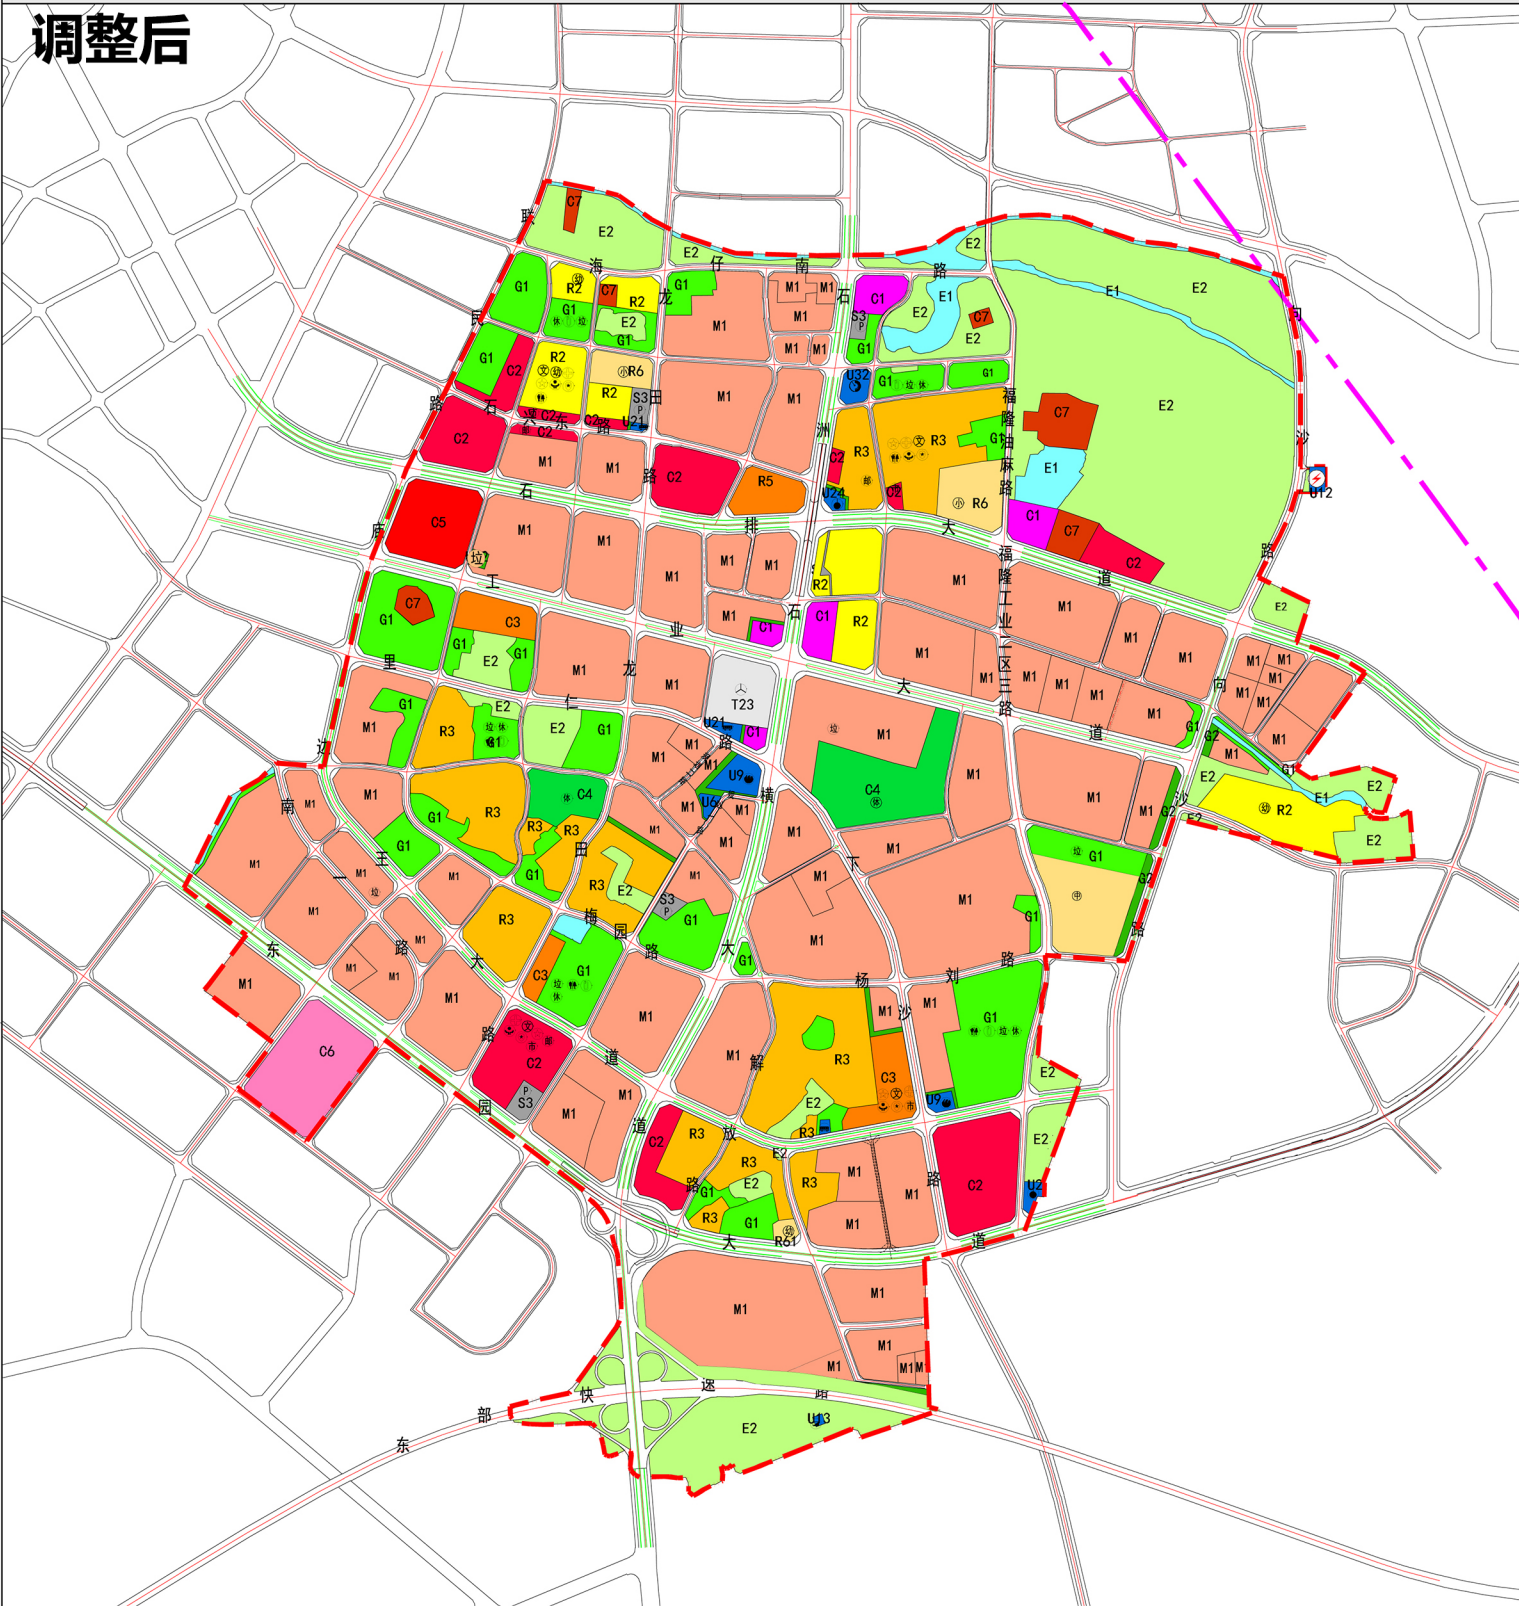

图例

- | | | | |
|--------------|-------------|-------------|------------|
| R2 二类居住用地 | C5 医疗卫生用地 | U42 垃圾压缩站用地 | G2 生产防护绿地 |
| R3 三类居住用地 | C65 科研设计用地 | U6 殡葬设施用地 | E1 水域 |
| R5 商住混合用地 | C7 文物古迹用地 | U9 消防用地 | E2 耕地 |
| R6 中小学及幼儿园用地 | M1 一类工业用地 | W1 普通仓库用地 | 规划界线 |
| C1 行政办公用地 | U12 供电用地 | S1 城市道路用地 | 500kV架空电力线 |
| C2 商业金融业用地 | U21 公共交通用地 | S3 社会停车场库用地 | |
| C3 文化娱乐用地 | U24 加油加气站用地 | T23 长途客运站用地 | |
| C4 体育用地 | U32 电信设施用地 | G1 公共绿地 | |