

东莞市人民政府征收土地预公告

(8) 征预告〔2026〕05号

依照《中华人民共和国土地管理法》《中华人民共和国土地管理法实施条例》《广东省土地管理条例》有关规定，因公共利益的需要，需征收东莞市寮步镇石步股份经济联合社属下的集体土地，现将拟征收土地情况预公告如下：

一、拟征收土地的目的：为实施土地成片开发建设。

二、拟征收土地的位置和范围：位于寮步镇石步股份经济联合社（详见公告附图）。实际征收土地范围以最终批准文件为准。

三、拟征收土地面积：13.7070公顷（205.605亩）。

四、公告期限：2026年5月13日至2026年5月28日。

五、工作安排：2026年5月13日至2026年5月28日，东莞市人民政府将组织相关部门对土地的位置、权属、地类、面积，农村村民住宅，其他地上附着物和青苗等进行现状调查，请各相关单位和个人相互知照，并予以配合。调查结果将与拟征收土地的所有权人、使用权人等利害关系人共同确认。

六、其他事项

自本预公告发布之日起，任何单位和个人不得在拟征收土地范围内抢栽抢建；违反规定抢栽抢建的，对于抢栽抢建的部分不予补偿。


专此公告。

附件：东莞市寮步镇2026年度第五批次城镇建设用地征地预公告附图



东莞市寮步镇2026年度第五批次城镇建设用地征地预告附图


图幅号：F49G024095

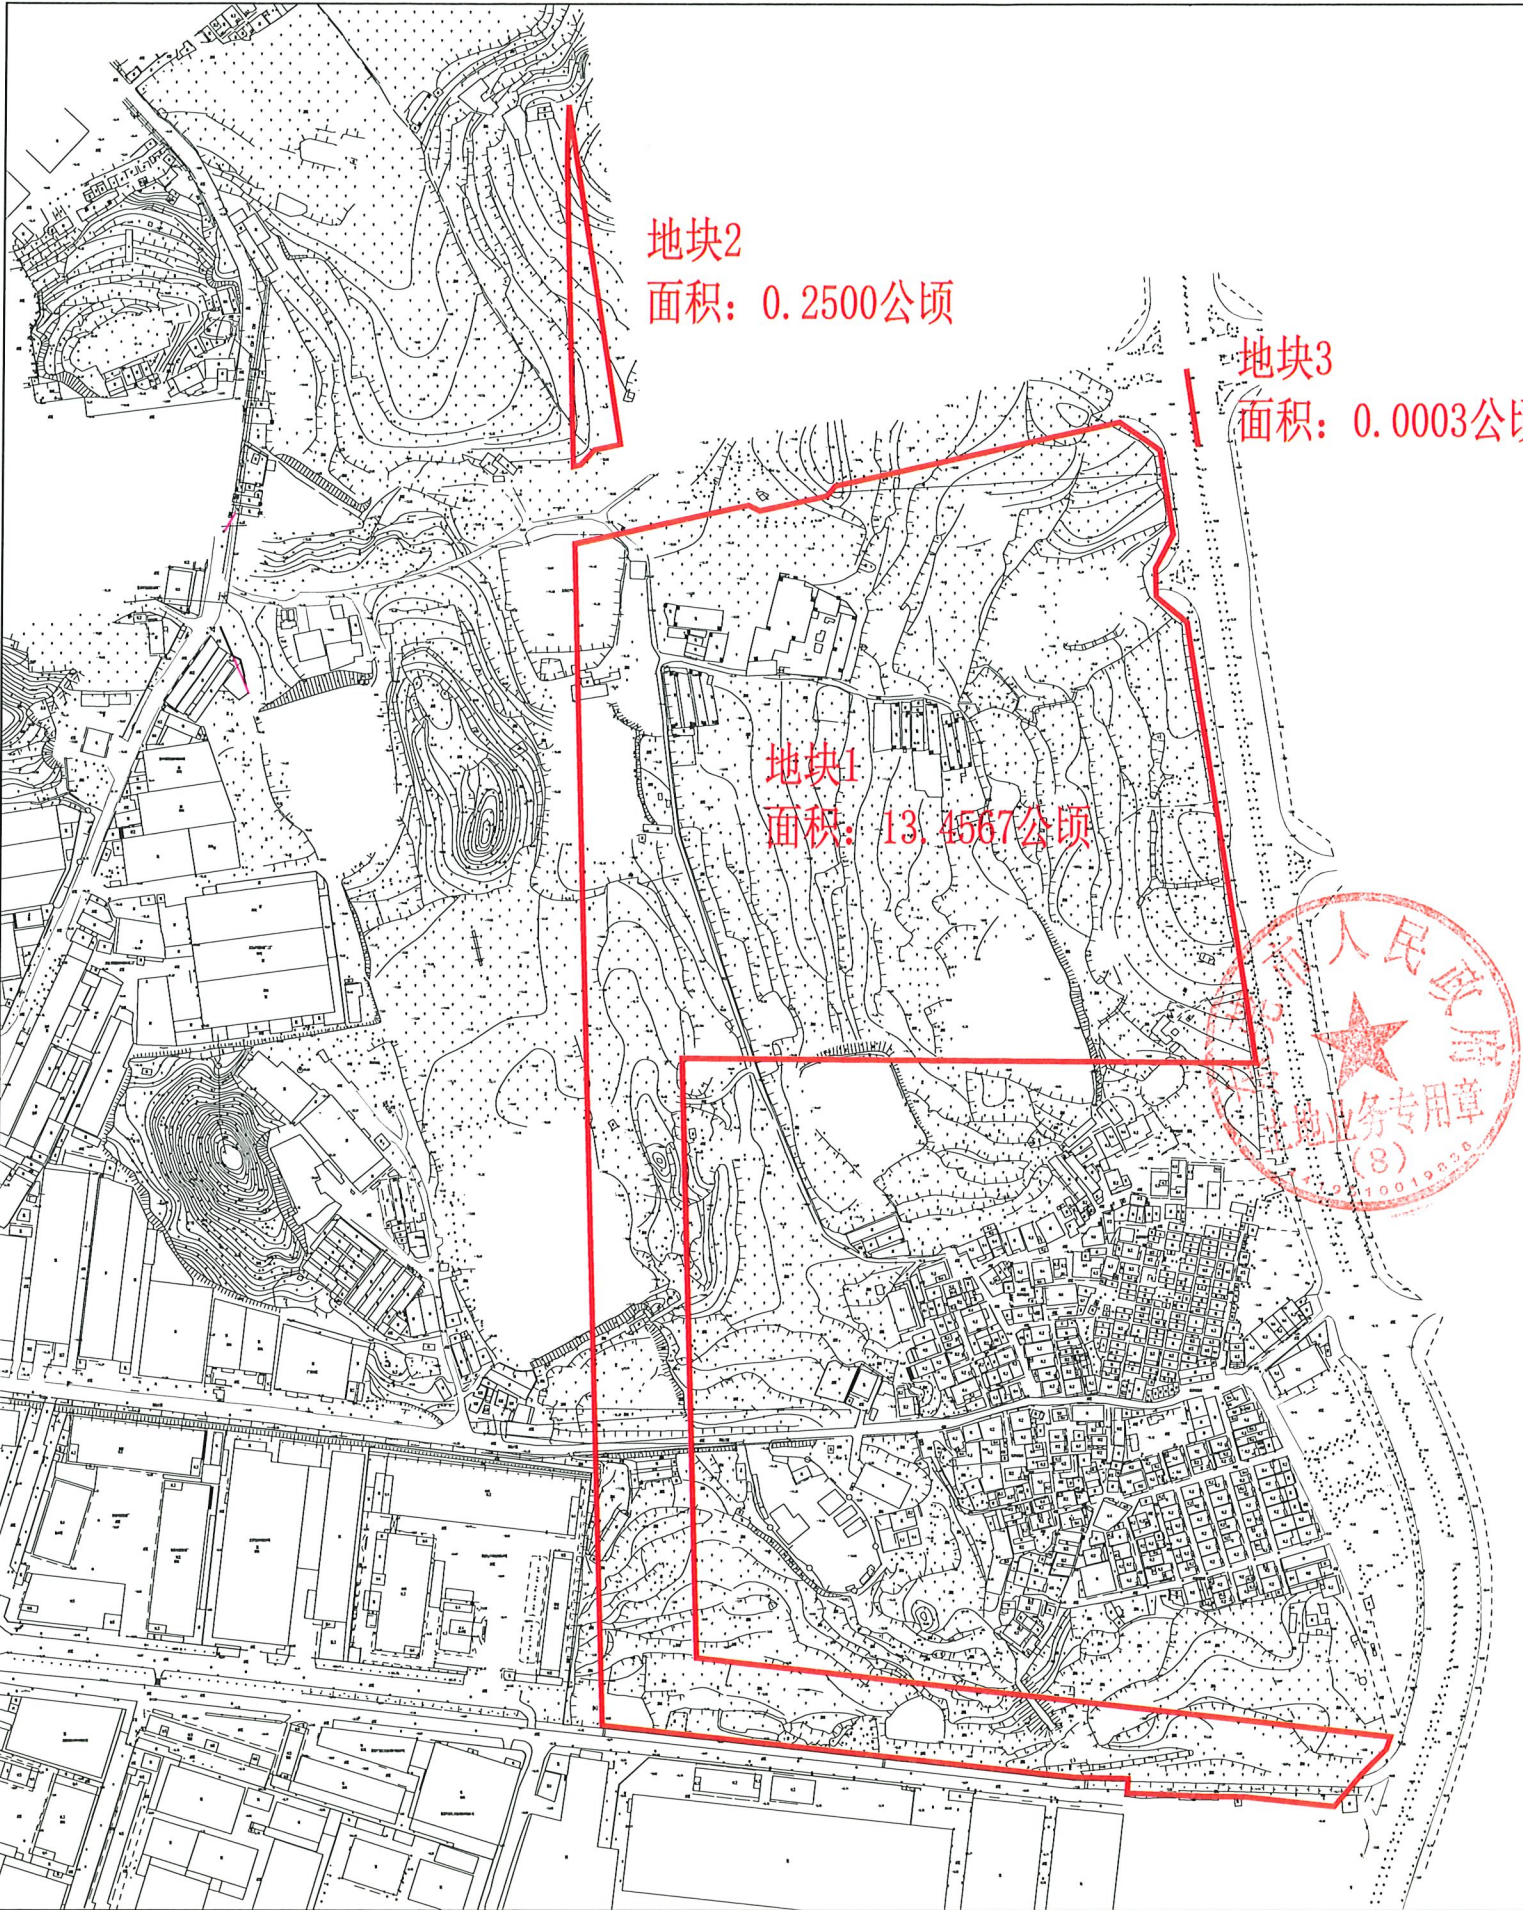

地块2
面积：0.2500公顷

地块3
面积：0.0003公顷

地块1
面积：13.4567公顷

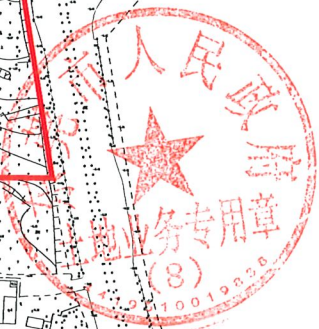

地块1界址点坐标表

点号	X	Y	边长
J1	2547340.003	38488096.565	51.94
J2	2547351.247	38488147.273	42.44
J3	2547360.433	38488188.708	6.59
J4	2547357.482	38488194.604	36.65
J5	2547365.326	38488230.407	6.74
J6	2547370.607	38488234.593	154.95
J7	2547404.149	38488385.871	26.17
J8	2547389.468	38488407.532	44.63
J9	2547345.416	38488414.706	19.99
J10	2547327.720	38488405.399	15.27
J11	2547312.460	38488405.918	21.22
J12	2547298.942	38488422.273	170.90
J13	2547130.260	38488449.741	24.87
J14	2547105.716	38488453.737	39.62
J15	2547066.609	38488460.105	305.03
J16	2547068.728	38488155.082	316.16
J17	2546752.690	38488163.817	370.77
J18	2546711.148	38488532.249	7.04
J19	2546704.460	38488530.040	17.83
J20	2546692.044	38488517.249	23.24
J21	2546674.262	38488502.280	47.26
J22	2546679.339	38488455.297	28.44
J23	2546679.819	38488426.861	26.20
J24	2546681.098	38488400.689	8.31
J25	2546681.181	38488392.381	7.83
J26	2546689.003	38488392.822	20.87
J27	2546689.500	38488371.955	7.31
J28	2546689.654	38488364.650	200.87
J29	2546711.390	38488164.958	51.48
J30	2546716.960	38488113.785	623.28
J1	2547340.003	38488096.565	

S=13.4567公顷 合201.8505亩

地块2界址点坐标表

点号	X	Y	边长
J1	2547571.390	38488091.690	181.27
J2	2547392.423	38488120.465	1.78
J3	2547392.042	38488118.724	12.53
J4	2547389.359	38488106.480	10.68
J5	2547381.556	38488099.184	3.84
J6	2547380.725	38488095.439	150.75
J7	2547531.422	38488091.274	10.48
J8	2547541.905	38488091.089	10.54
J9	2547552.444	38488091.114	9.79
J10	2547562.233	38488091.326	9.16
J1	2547571.390	38488091.690	

S=0.2500公顷 合3.75亩

地块3界址点坐标表

点号	X	Y	边长
J1	2547432.472	38488421.219	40.24
J2	2547392.743	38488427.645	0.17
J3	2547392.716	38488427.479	11.16
J4	2547403.737	38488425.744	29.09
J1	2547432.472	38488421.219	

S=0.0003公顷 合0.0045亩

东莞市寮步测绘有限公司