


虎门镇南栅现代化产业园片区7号传统产业类“三旧”改造单元红线叠加示意图

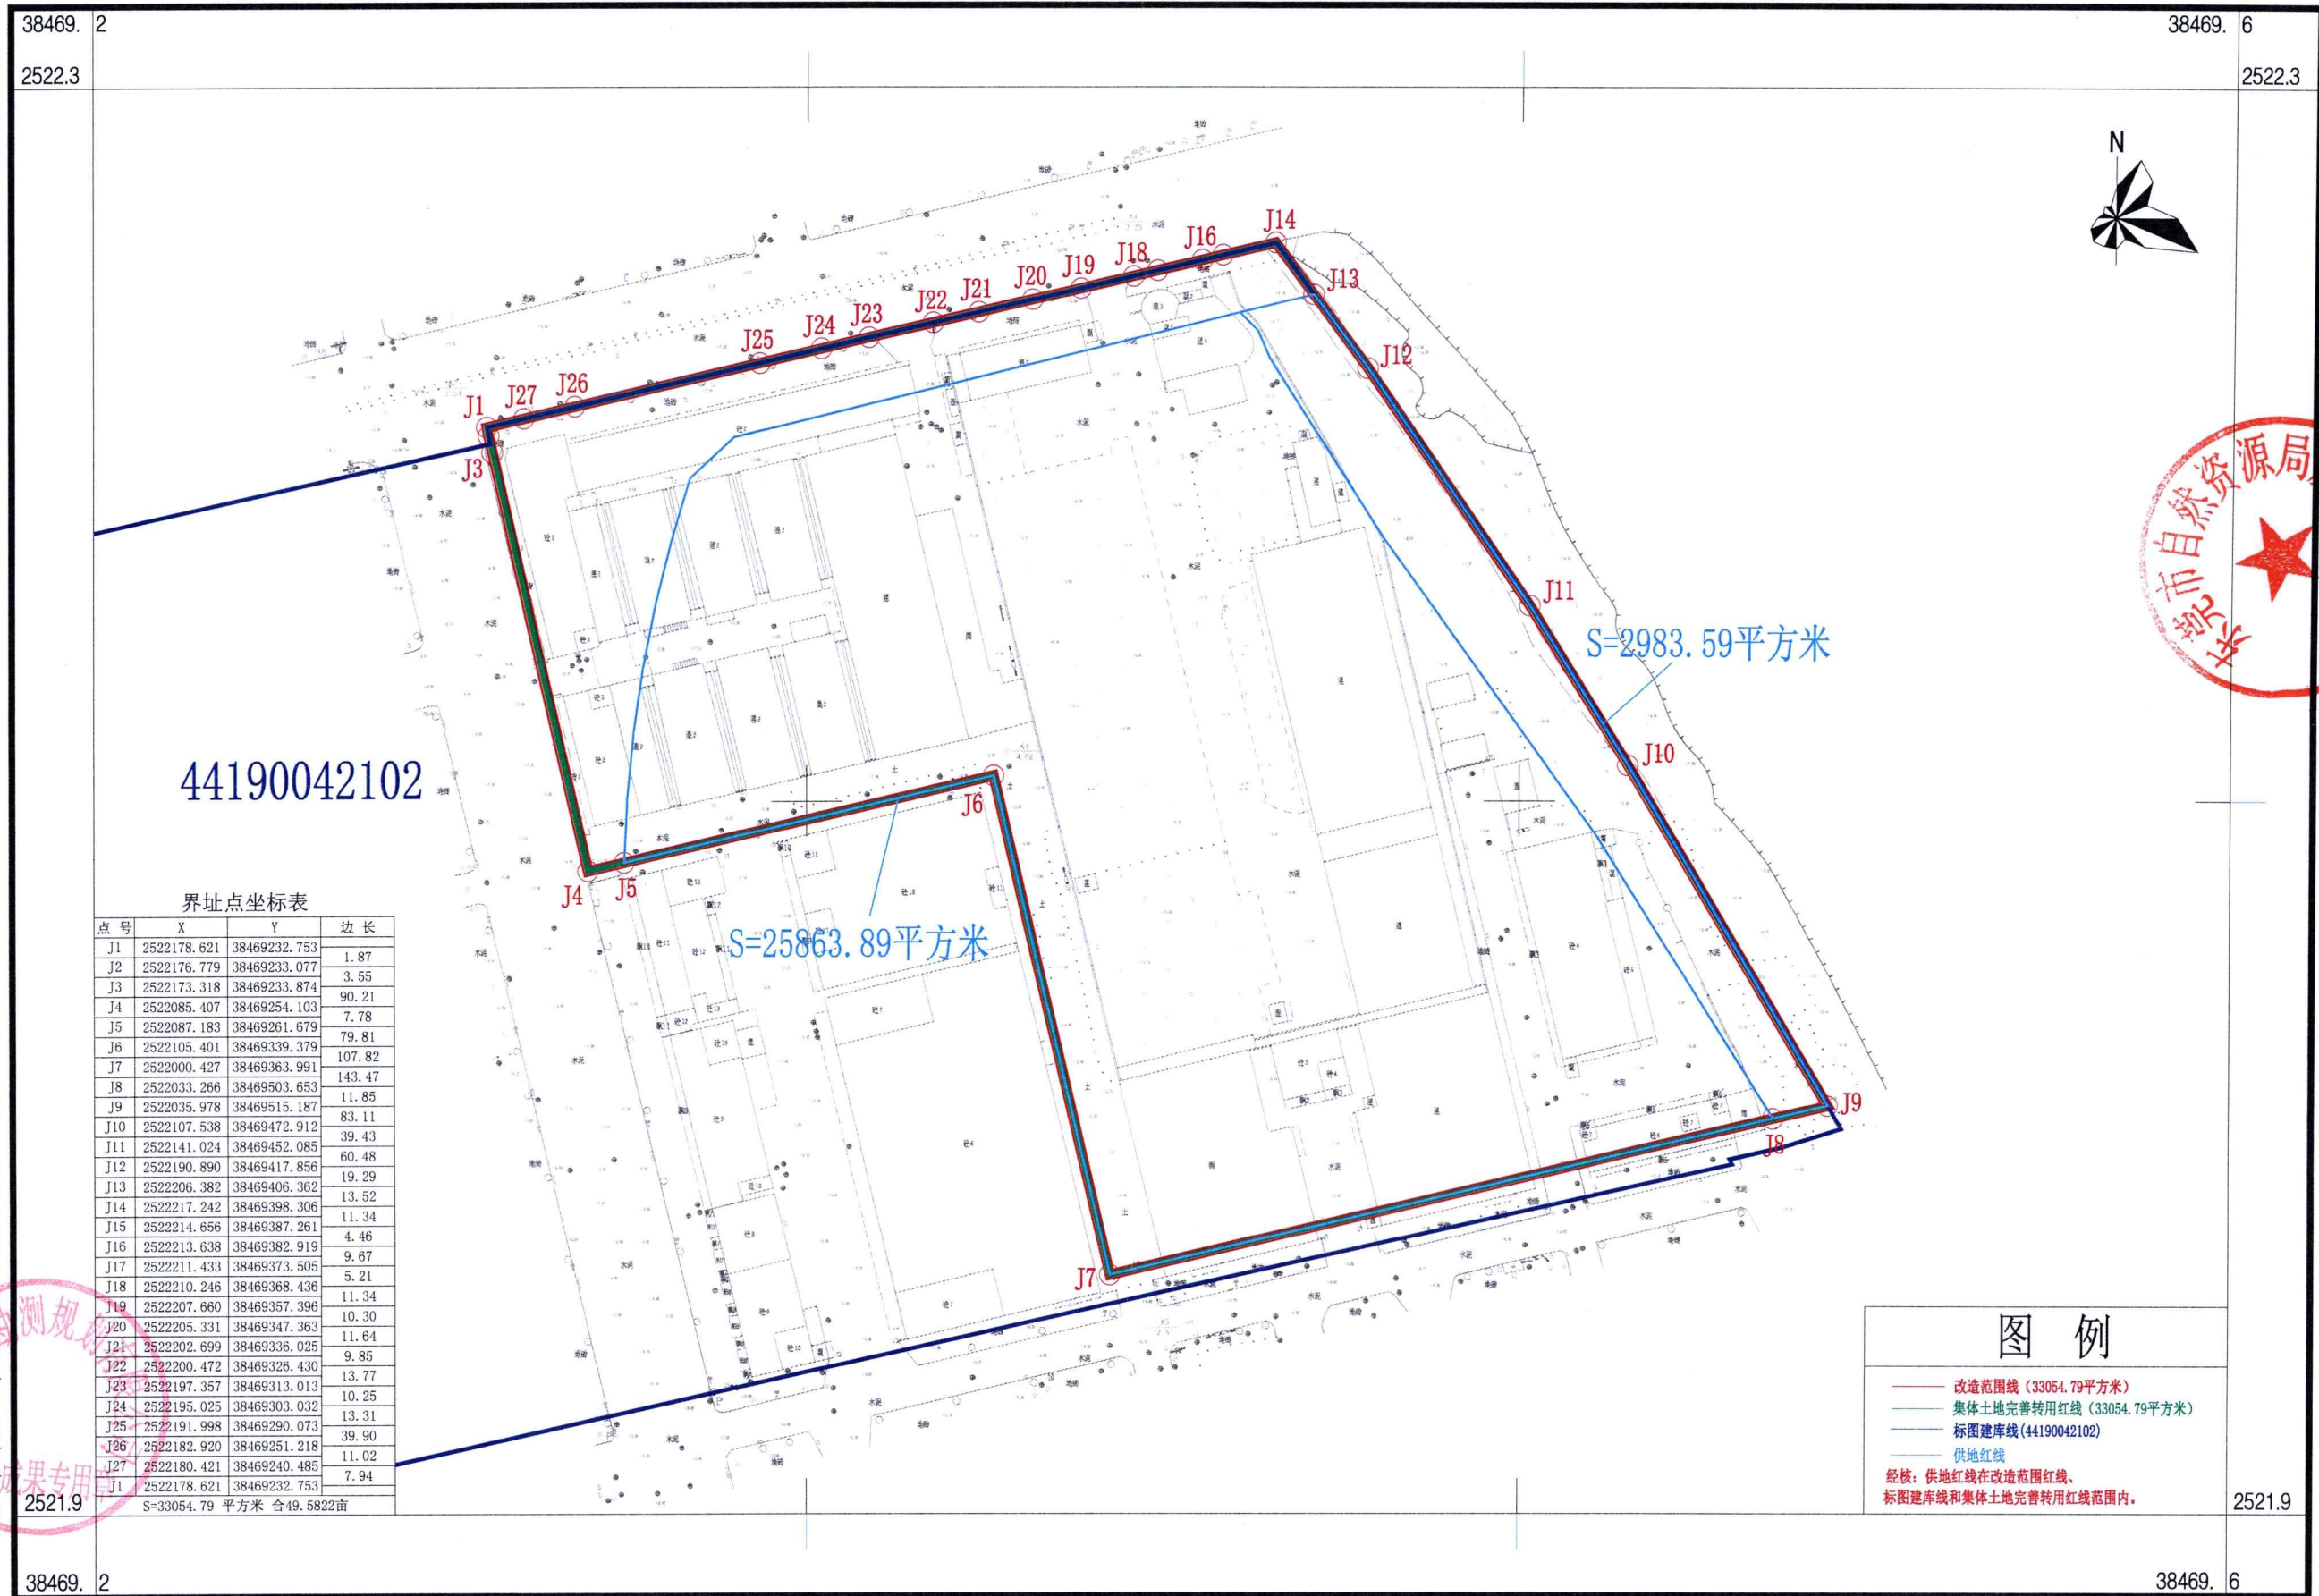

广东广量勘测规划有限公司

2000国家大地坐标系, 1985国家高程基准, 等高距为0.5米
 GB/T20257.1-2017国家基本比例尺地图图式 第1部分
 1:500 1:1000 1:2000地形图图式
 GB/T42547-2023地籍调查规程
 2026年03月数字化测图

1:1500

测量员: 冯智佳
 绘图员: 林锐萍
 审核员: 郝印选