


东莞市石排镇2026年度第九批次城镇建设用
2555.50-38495.00

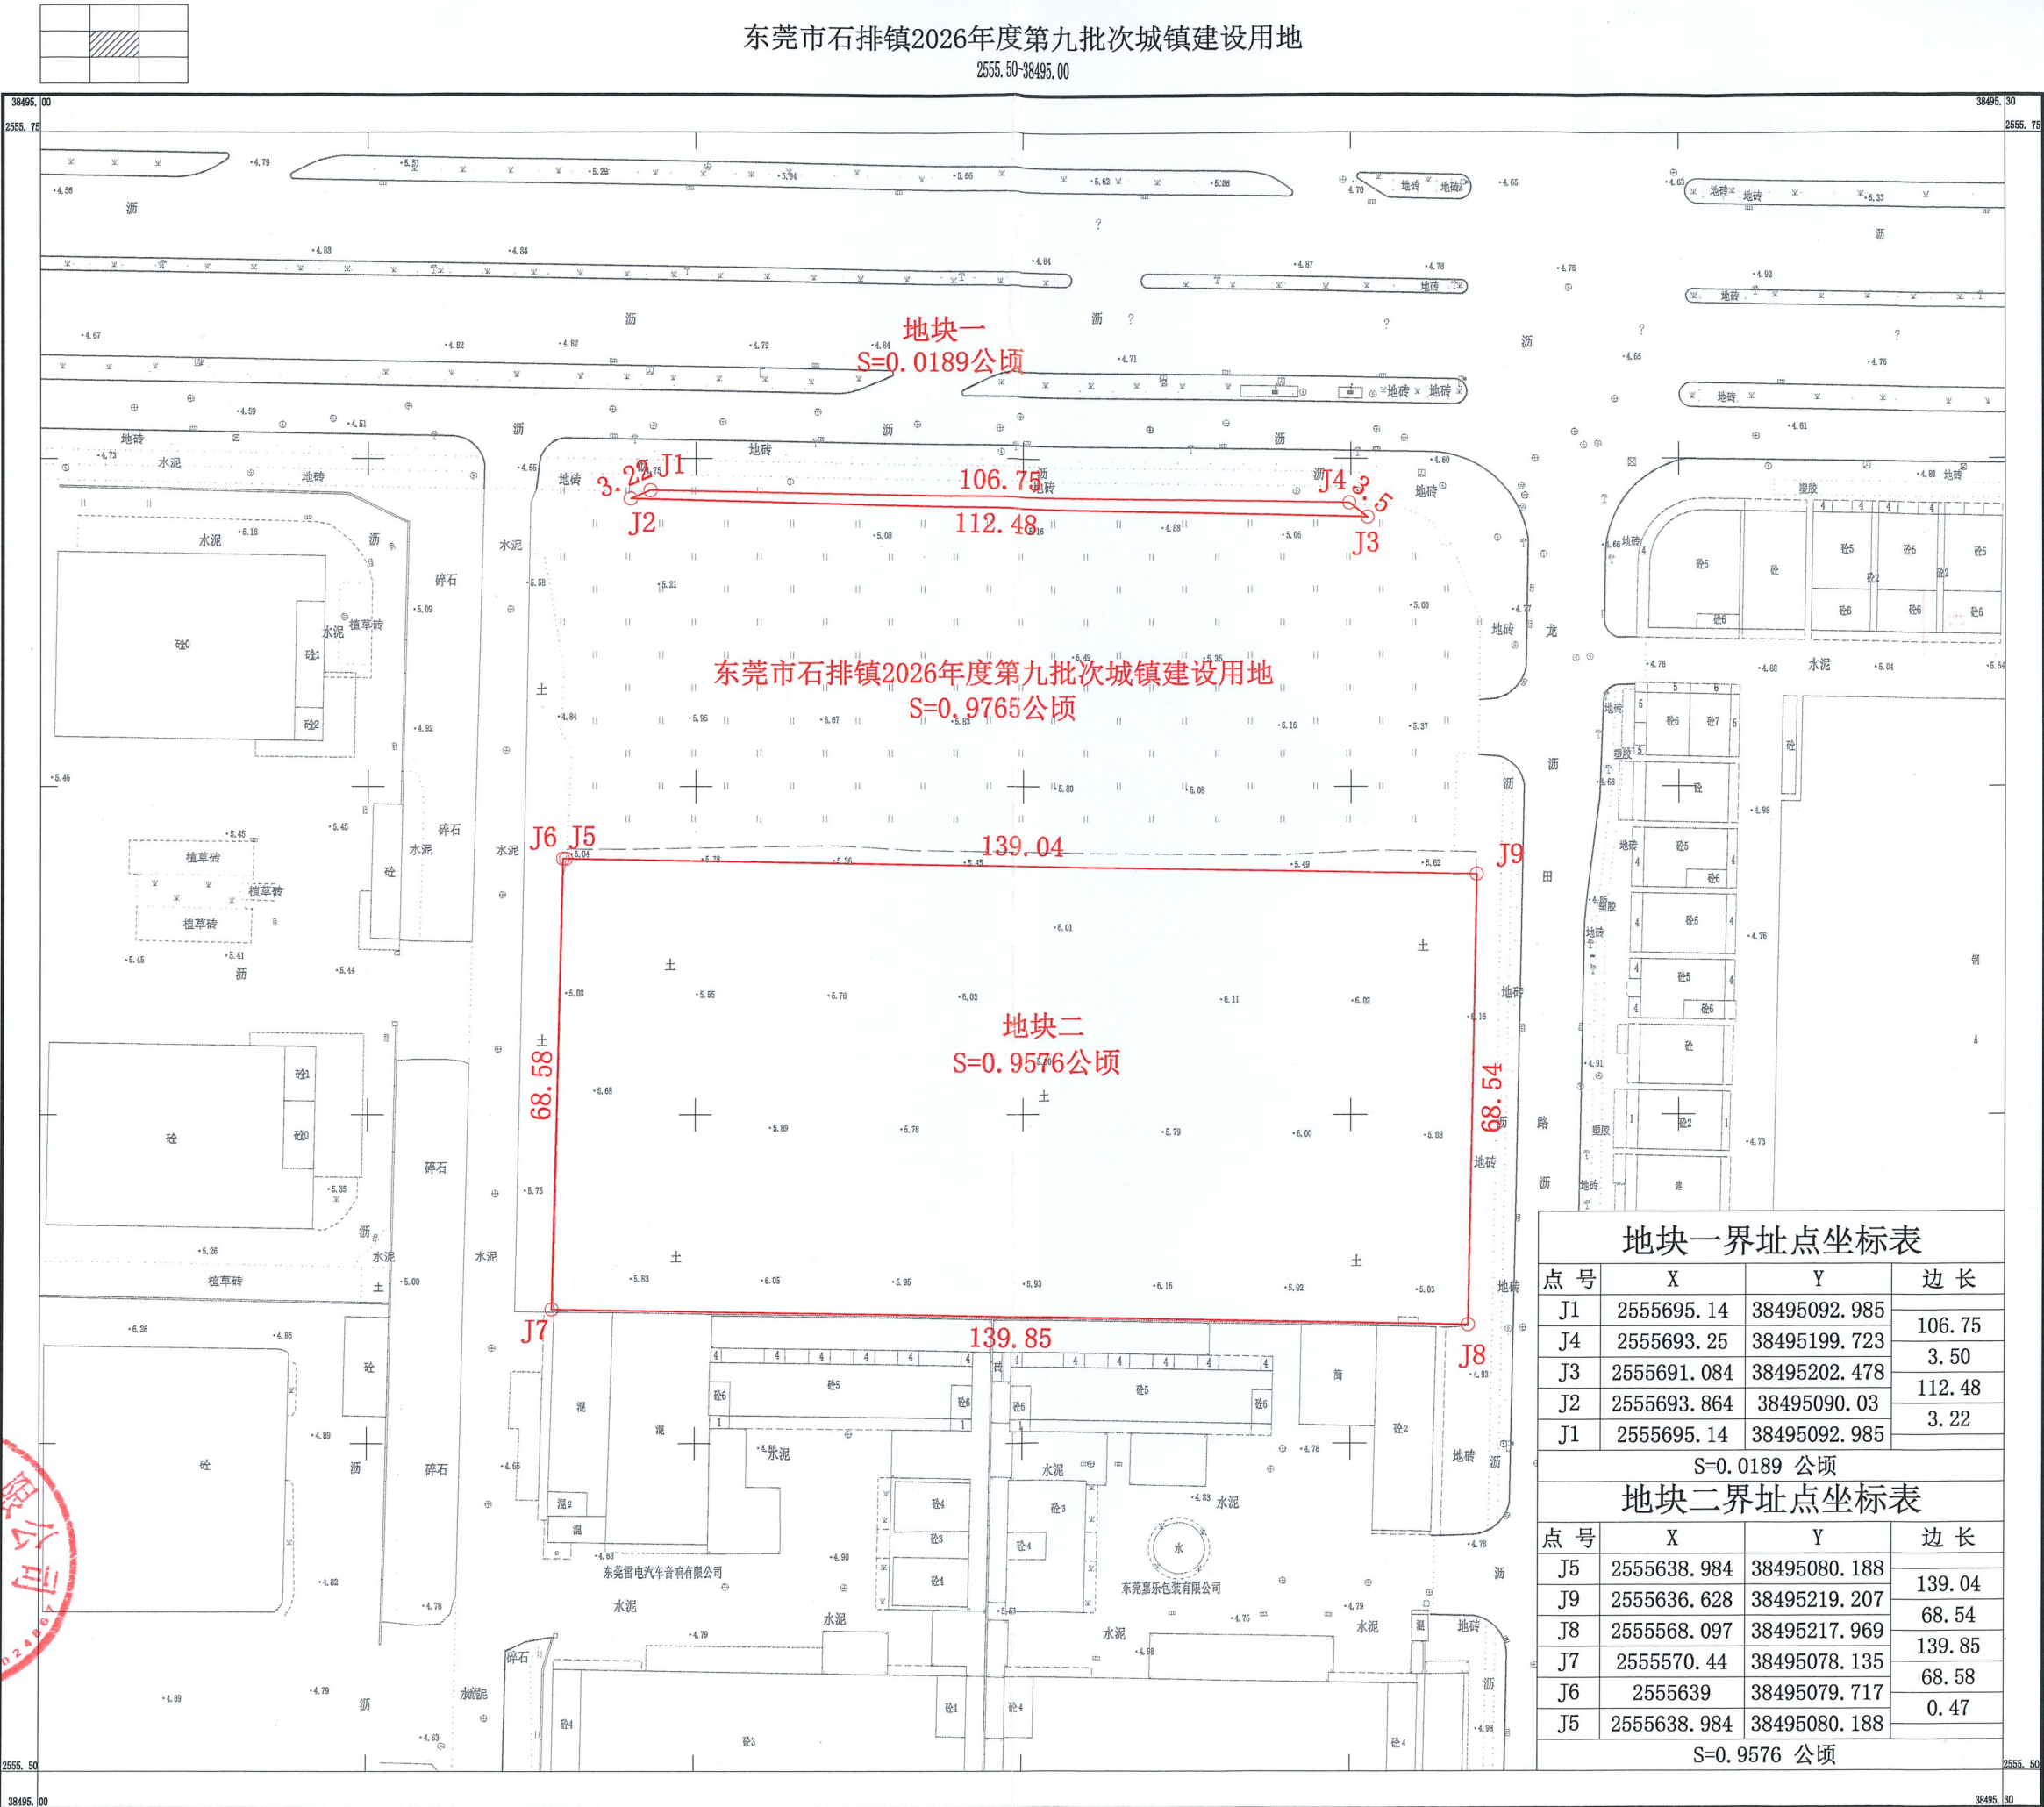

地块一
S=0.0189公顷

东莞市石排镇2026年度第九批次城镇建设用
S=0.9765公顷

地块二
S=0.9576公顷

地块一界址点坐标表


点号	X	Y	边长
J1	2555695.14	38495092.985	106.75
J4	2555693.25	38495199.723	3.50
J3	2555691.084	38495202.478	112.48
J2	2555693.864	38495090.03	3.22
J1	2555695.14	38495092.985	

S=0.0189 公顷

地块二界址点坐标表


点号	X	Y	边长
J5	2555638.984	38495080.188	139.04
J9	2555636.628	38495219.207	68.54
J8	2555568.097	38495217.969	139.85
J7	2555570.44	38495078.135	68.58
J6	2555639	38495079.717	0.47
J5	2555638.984	38495080.188	

S=0.9576 公顷

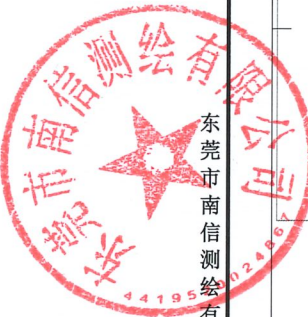

东莞市南信测绘有限公司

2000国家大地坐标系
1985国家高程基准, 等高距为 0.5 米
GB/T20257.1-2017国家基本比例尺地图图式 第1部分:
1:500 1:1000 1:2000地形图图式
2026年4月测制

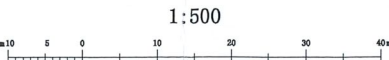

测量员: 刘宇绍
绘图员: 梁家宜
检查员: 黄嘉富