




东莞市虎门镇龙眼社区旧袜厂“工改工”地块卫片图（2024）政务版

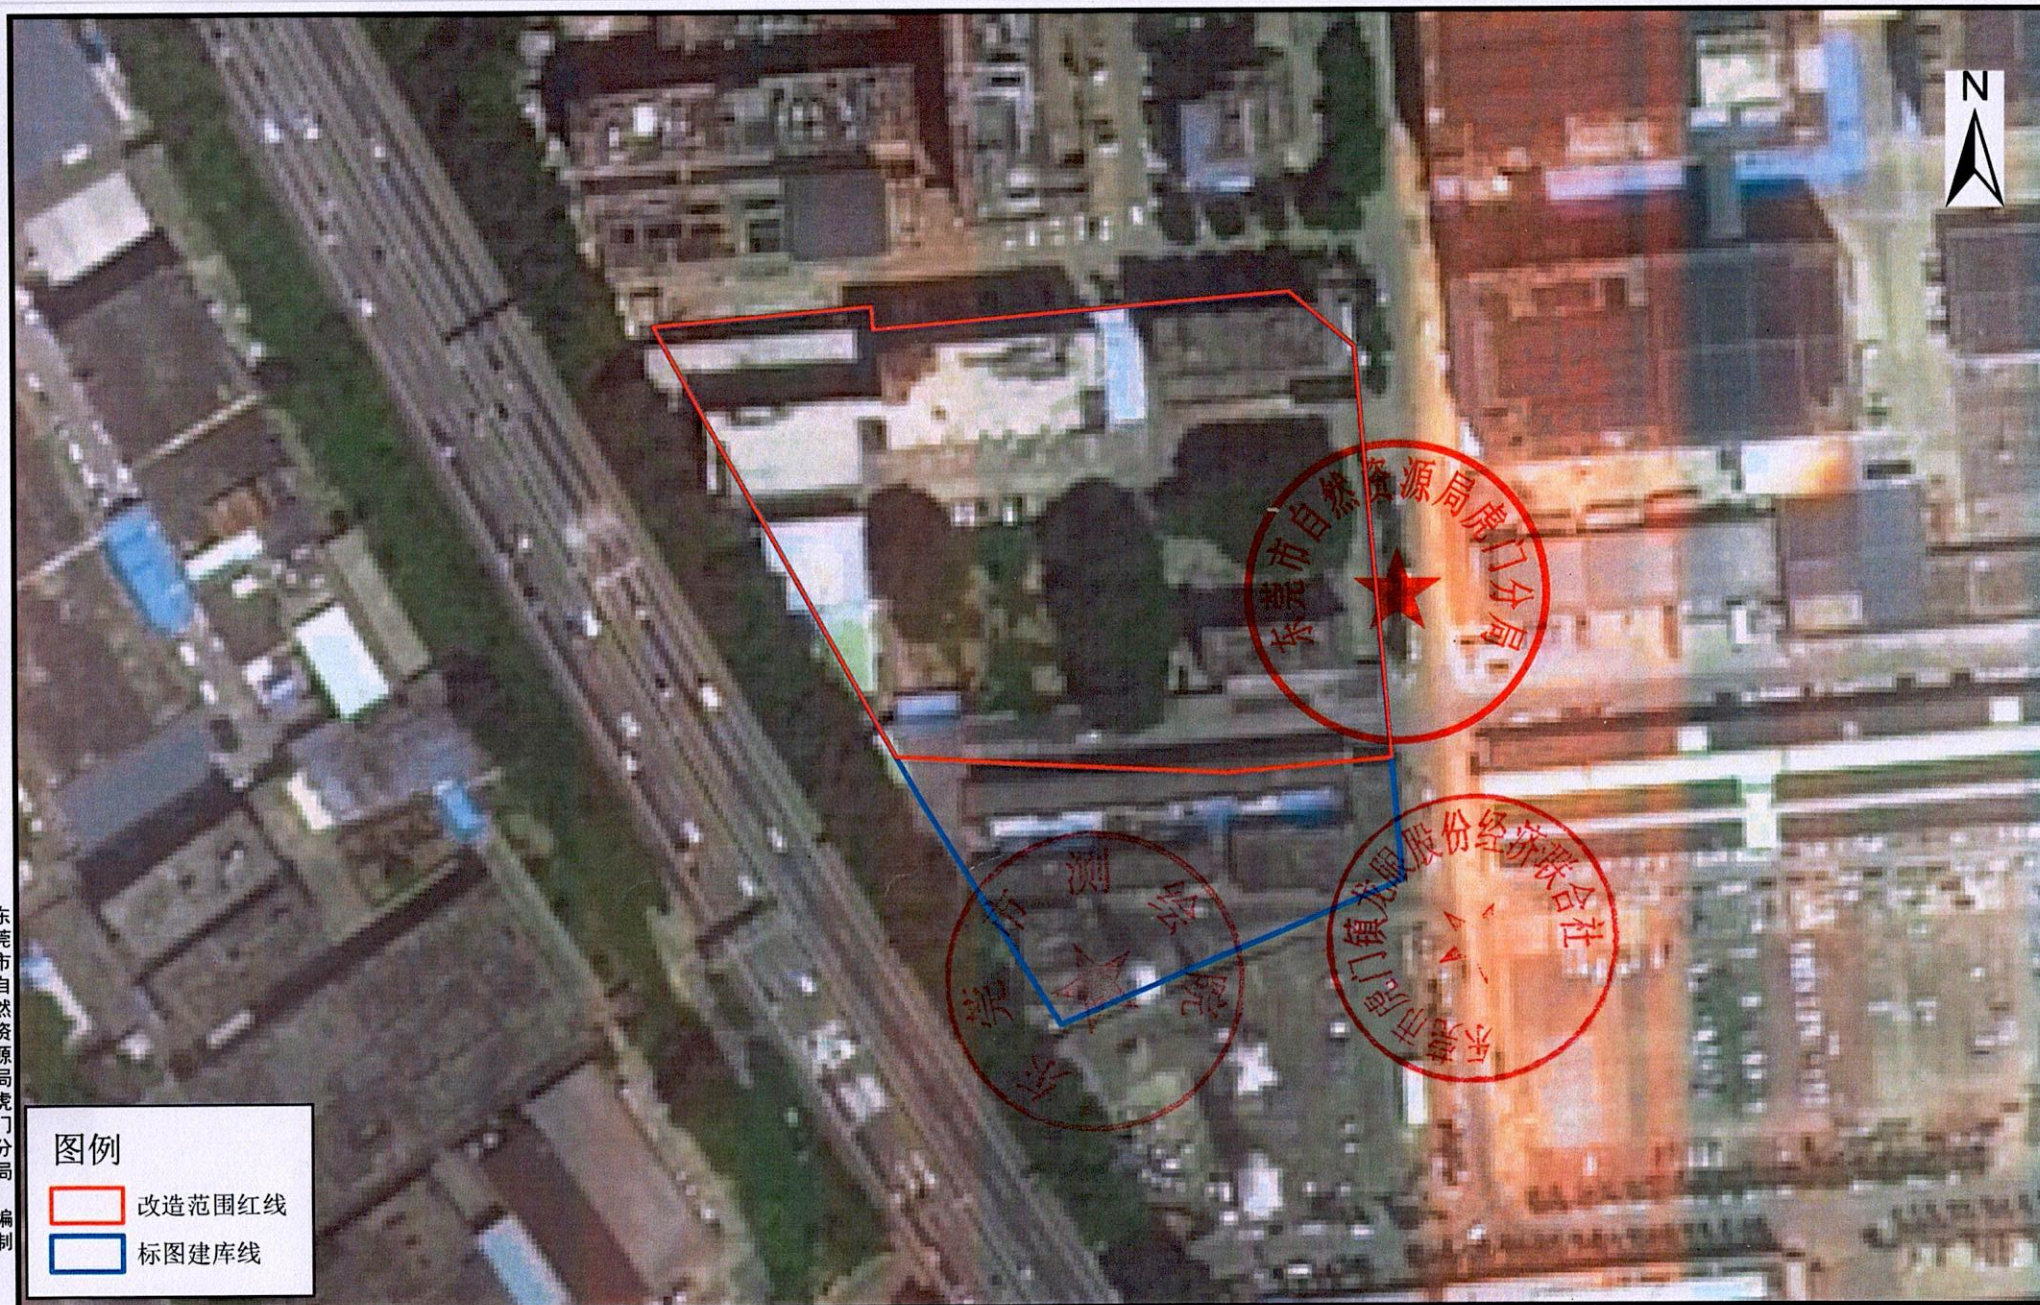

东莞市自然资源局虎门分局 编制

图例

-  改造范围红线
-  标图建库线

2000国家大地坐标系
2026年01月23日

1:1,500

制 图：王耀文
审 核：梁海亮