


东莞市石排镇2026年度第十批次城镇建设用

2555.55-38495.00

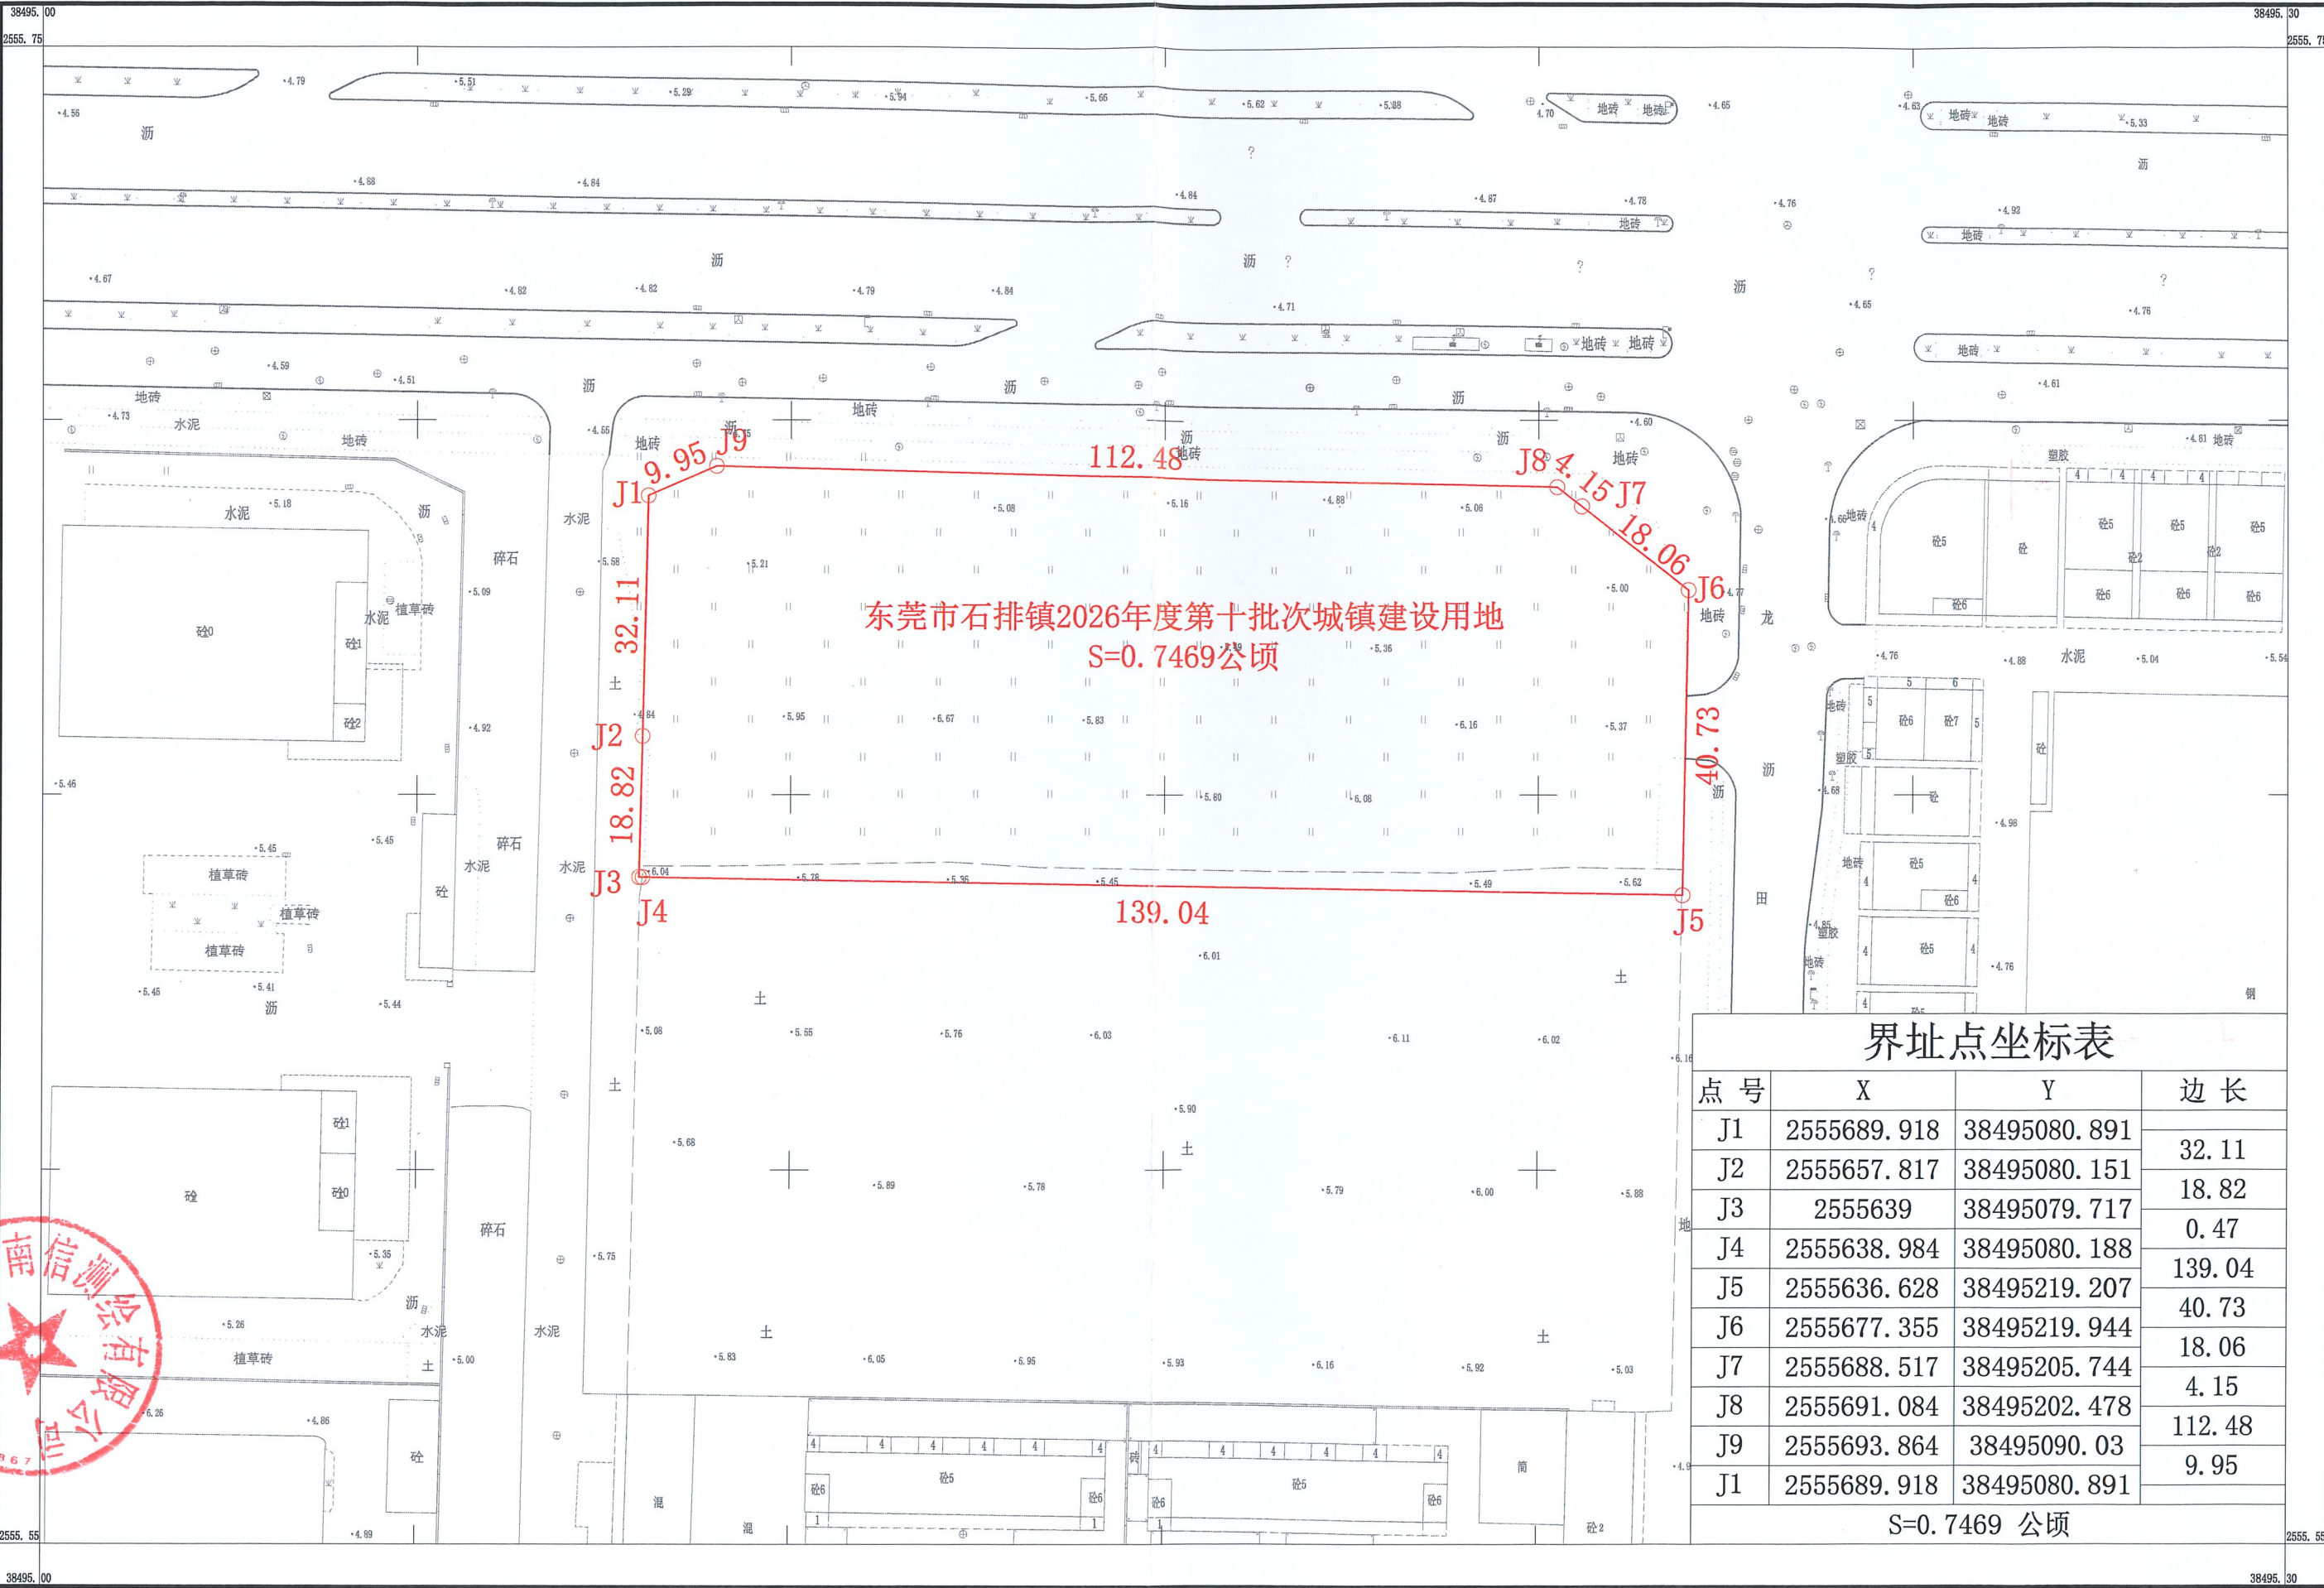


东莞市石排镇2026年度第十批次城镇建设用
S=0.7469公顷

界址点坐标表

点号	X	Y	边长
J1	2555689.918	38495080.891	32.11
J2	2555657.817	38495080.151	18.82
J3	2555639	38495079.717	0.47
J4	2555638.984	38495080.188	139.04
J5	2555636.628	38495219.207	40.73
J6	2555677.355	38495219.944	18.06
J7	2555688.517	38495205.744	4.15
J8	2555691.084	38495202.478	112.48
J9	2555693.864	38495090.03	9.95
J1	2555689.918	38495080.891	

S=0.7469 公顷

2000国家大地坐标系
1985国家高程基准，等高距为 0.5 米
GB/T20257.1-2017国家基本比例尺地图图式 第1部分：
1:500 1:1000 1:2000地形图图式
2026年4月测制

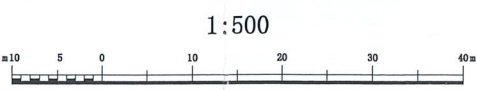

测量员：刘宇绍
绘图员：梁家宜
检查员：黄嘉富