

既有住宅加装电梯信息公示

东莞市石龙镇东兴街7号2单元既有住宅增设电梯方案

公示说明

东莞市石龙镇东兴街7号2单元住宅业主拟在该栋增设电梯，根据《东莞市既有住宅增设电梯管理办法》规定，现增设电梯方案向利害关系人进行公示、公开征询意见。

东莞市石龙镇兴龙社区

一、项目位置

东莞市石龙镇东兴街7号2单元

二、建设单位

东莞市石龙镇东兴街7号2单元业主

三、公示地点

东莞市石龙镇东兴街7号2单元出入口处、小区公示栏，石龙镇政府官网。

四、公示时间

2026年7月28日至2026年8月6日结束，
共10日、公示图件

五、公示图件








- 1、《东莞市既有住宅增设电梯项目协议书》
- 2、增设电梯设计方案

六、公示意见反馈渠道





- 1、兴龙东居民小组，电话：0769-86614949
- 2、地址：东莞市石龙镇草围街1号103
- 3、石龙镇电梯办咨询电话：0769-86182833

七、相关说明

- 1、该图仅为示意图，以最终实施的图纸为准。
- 2、有效反馈意见日期为：2026年7月28日至2026年8月6日共10日，逾期视为无效，不予采纳。
- 3、有效反馈意见：需提供书面材料，注明真实联系人姓名、联系电话、联系地址、身份证明文件、相关利害关系人证明文件复印件，如反馈意见信息不准确或不完整无法及时进一步核对有关情况的视为无效意见。

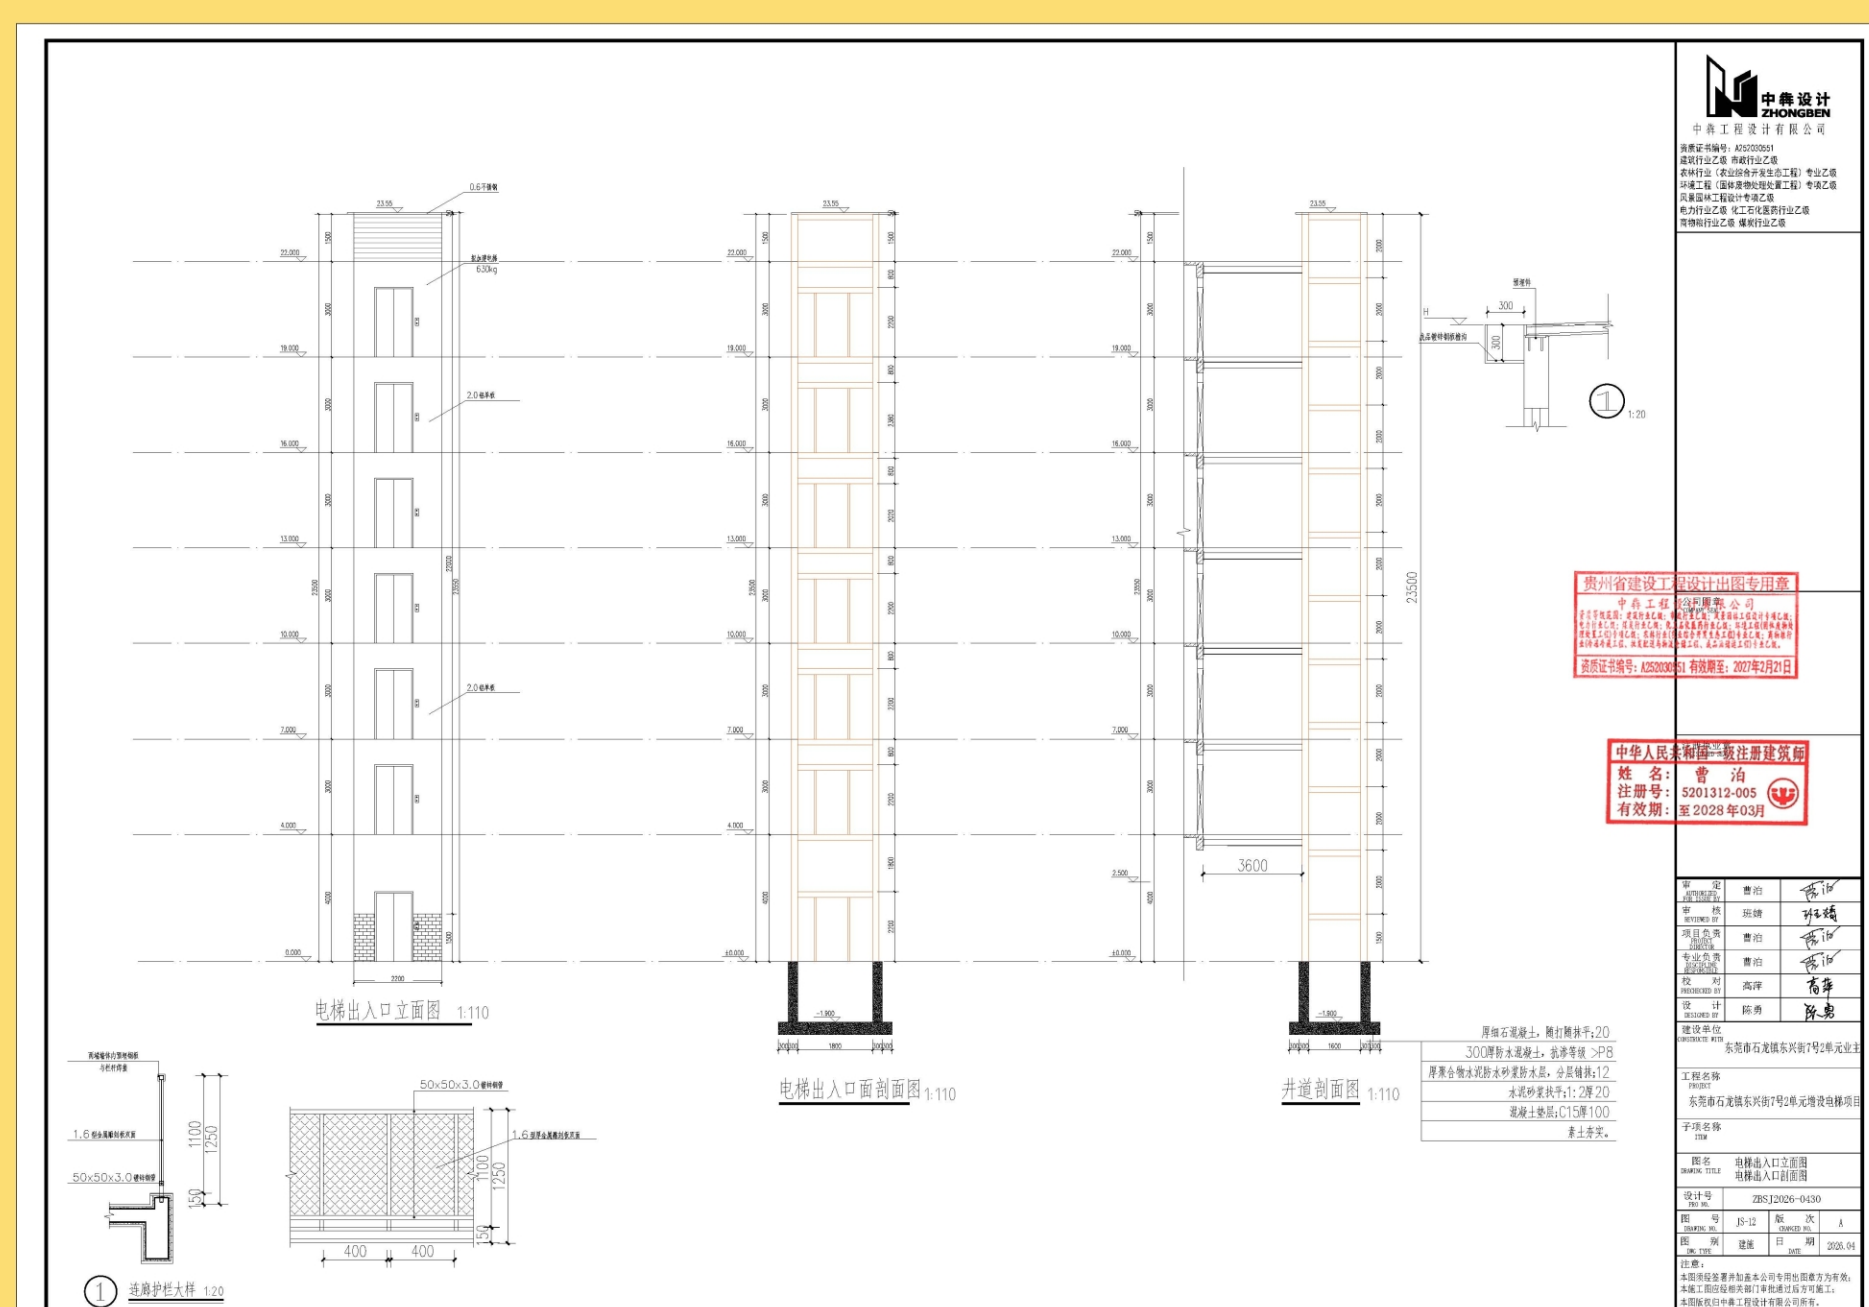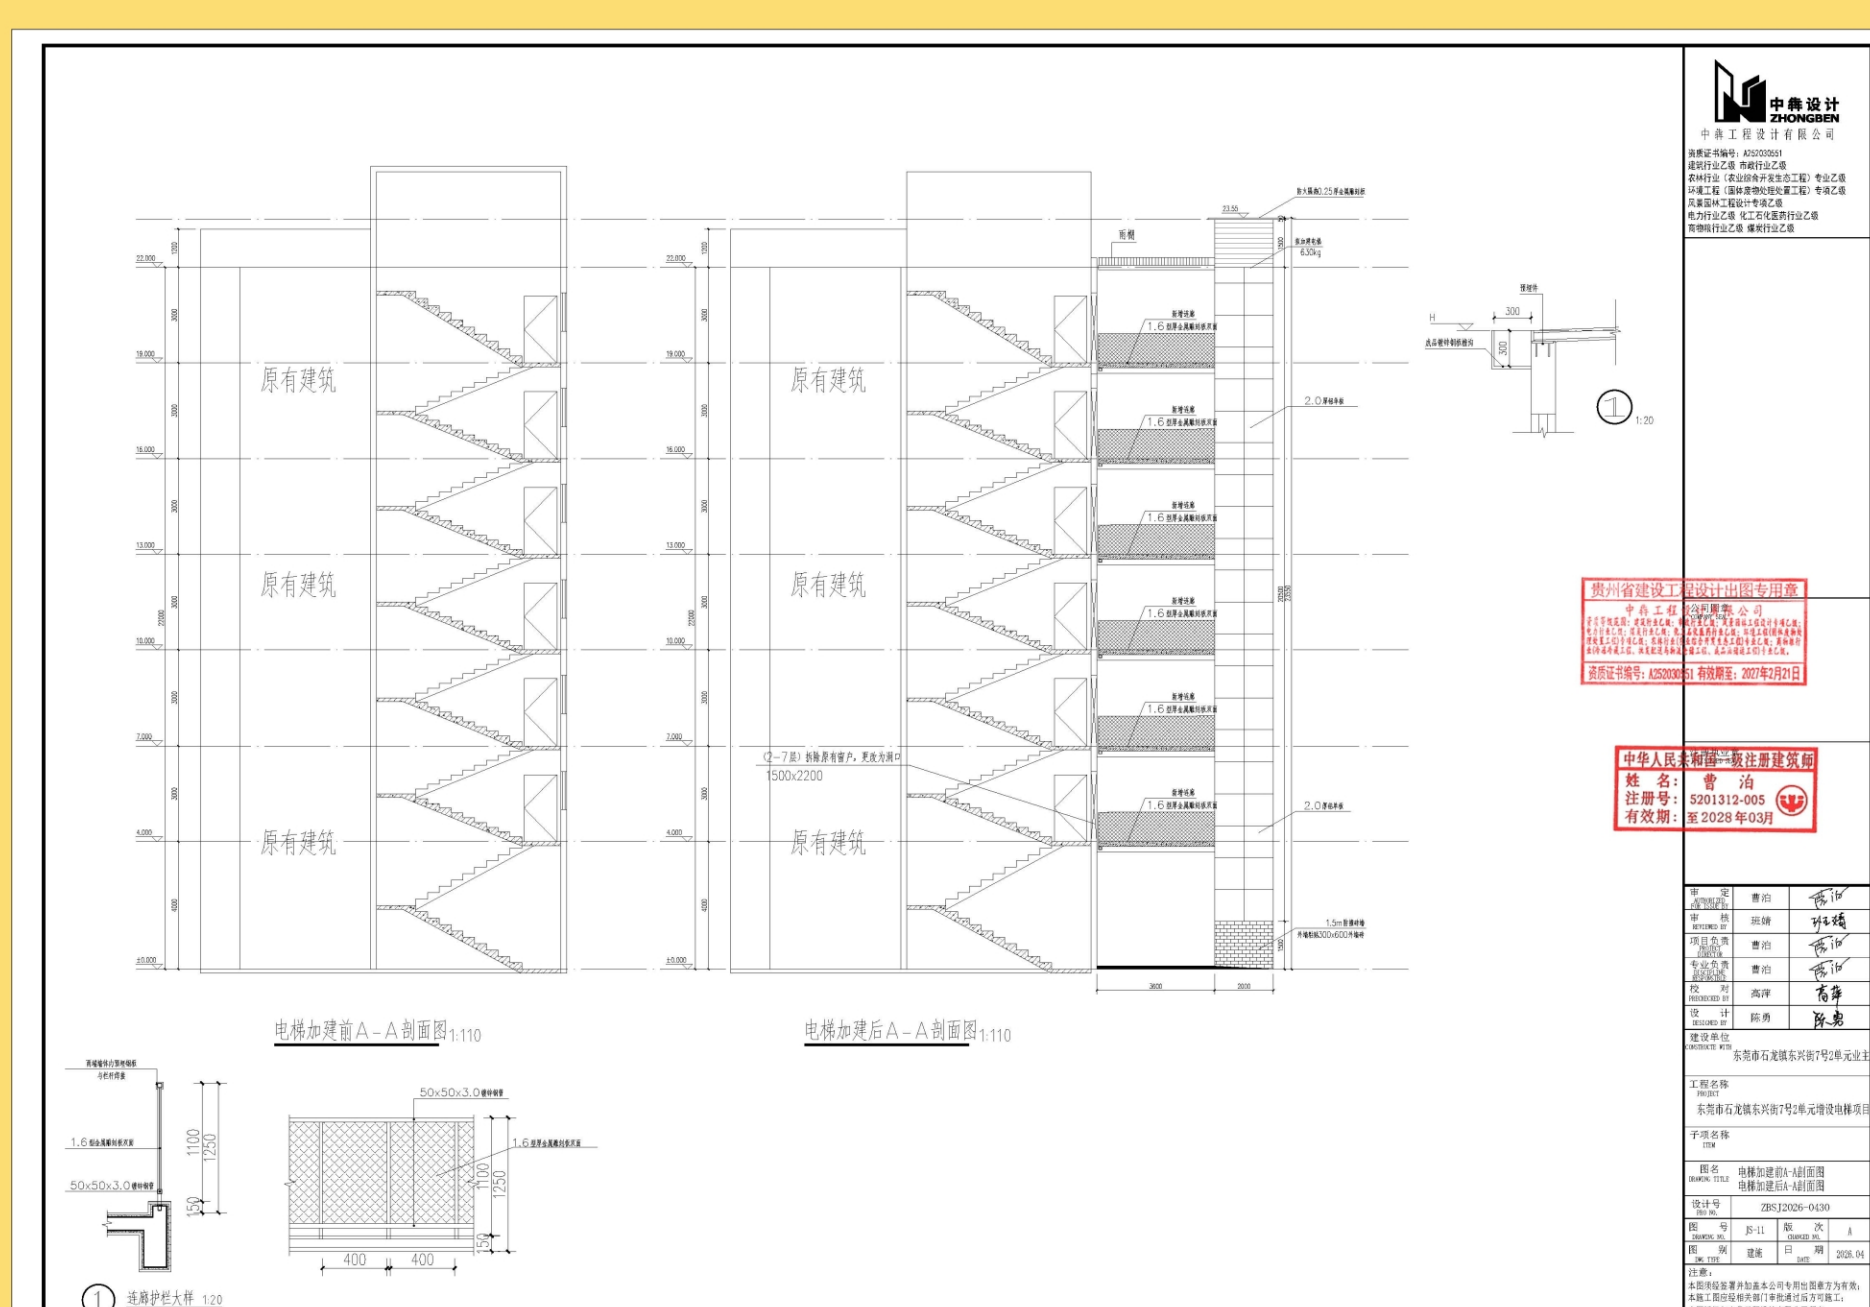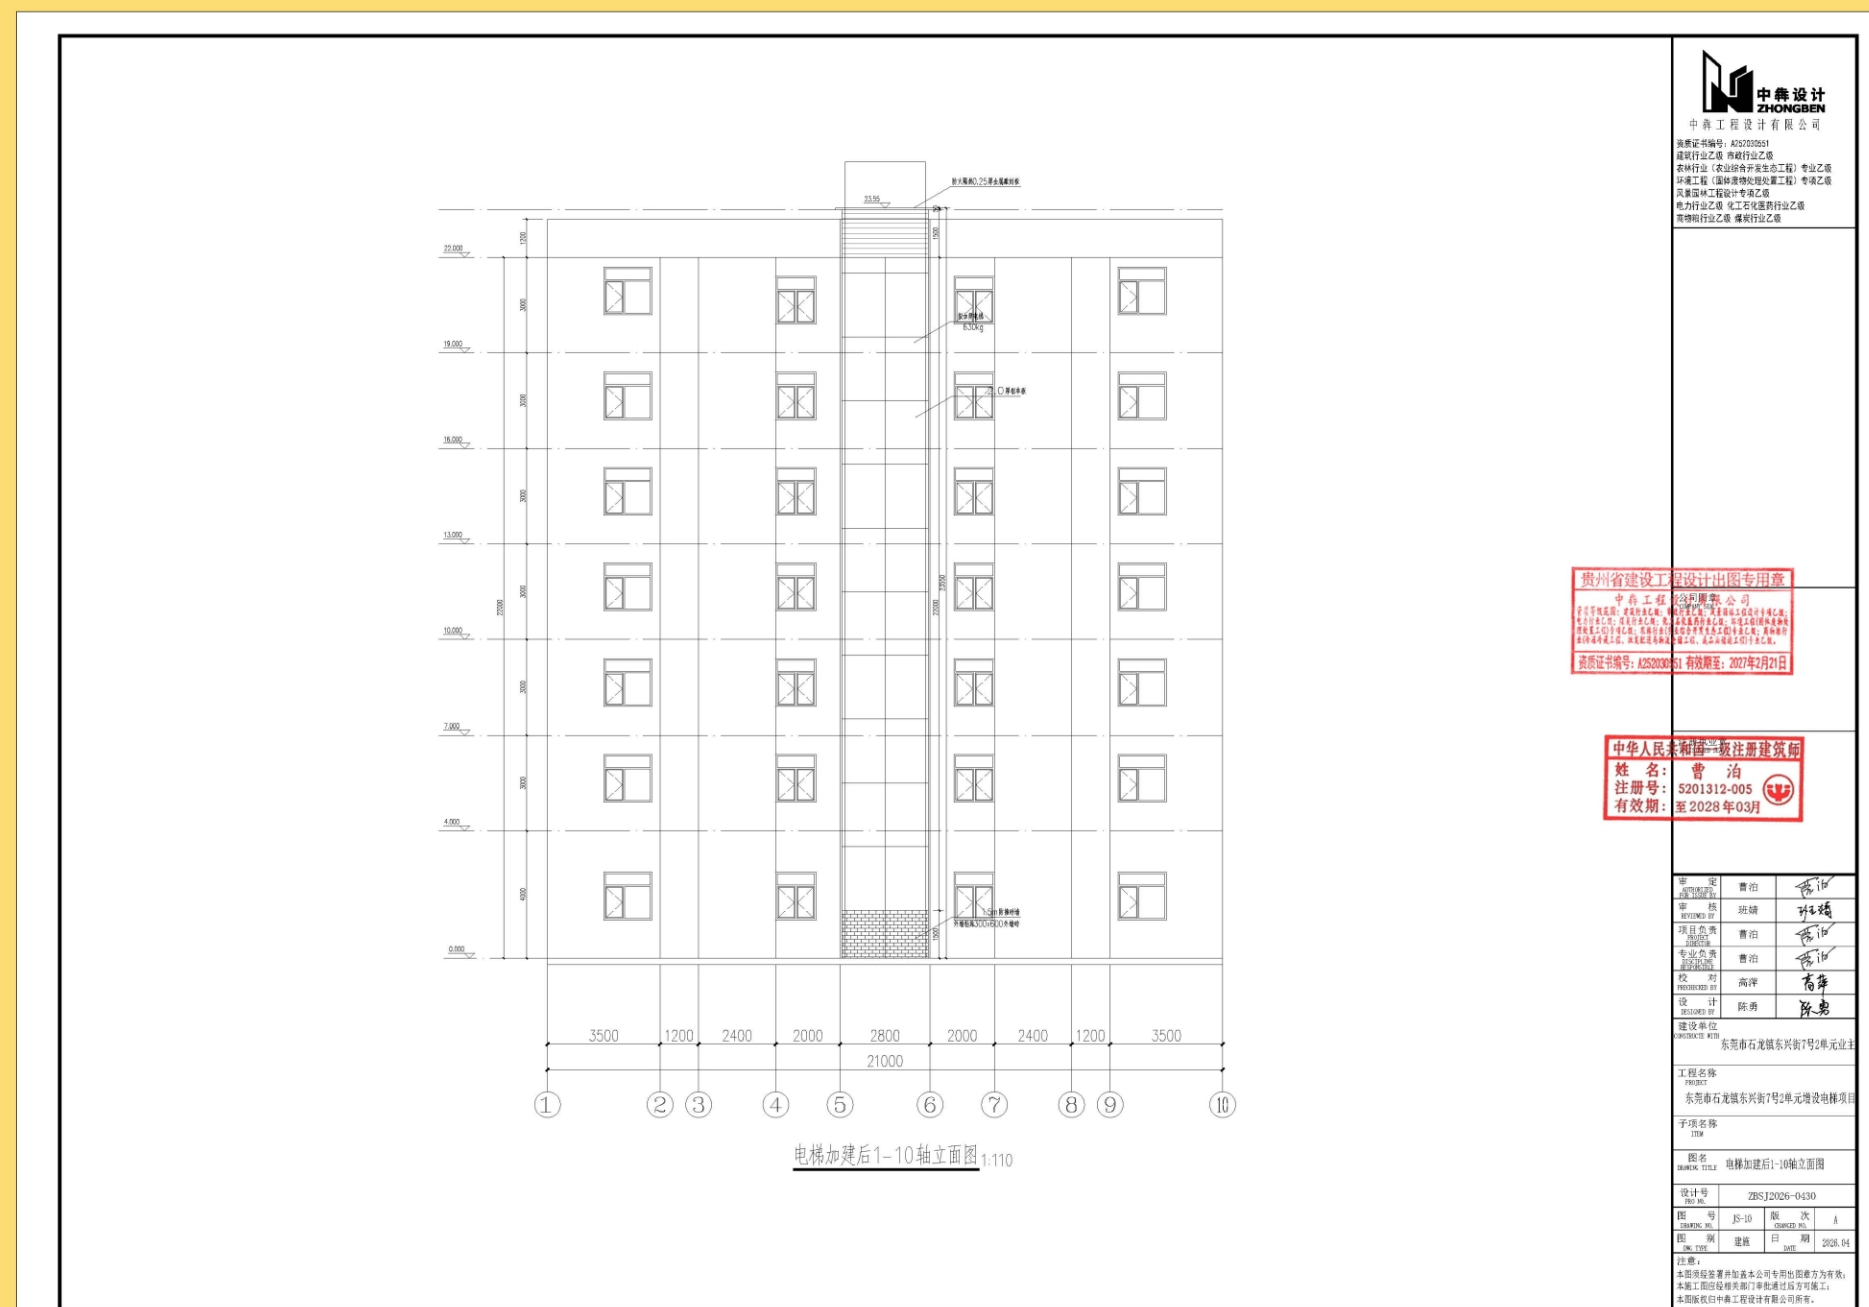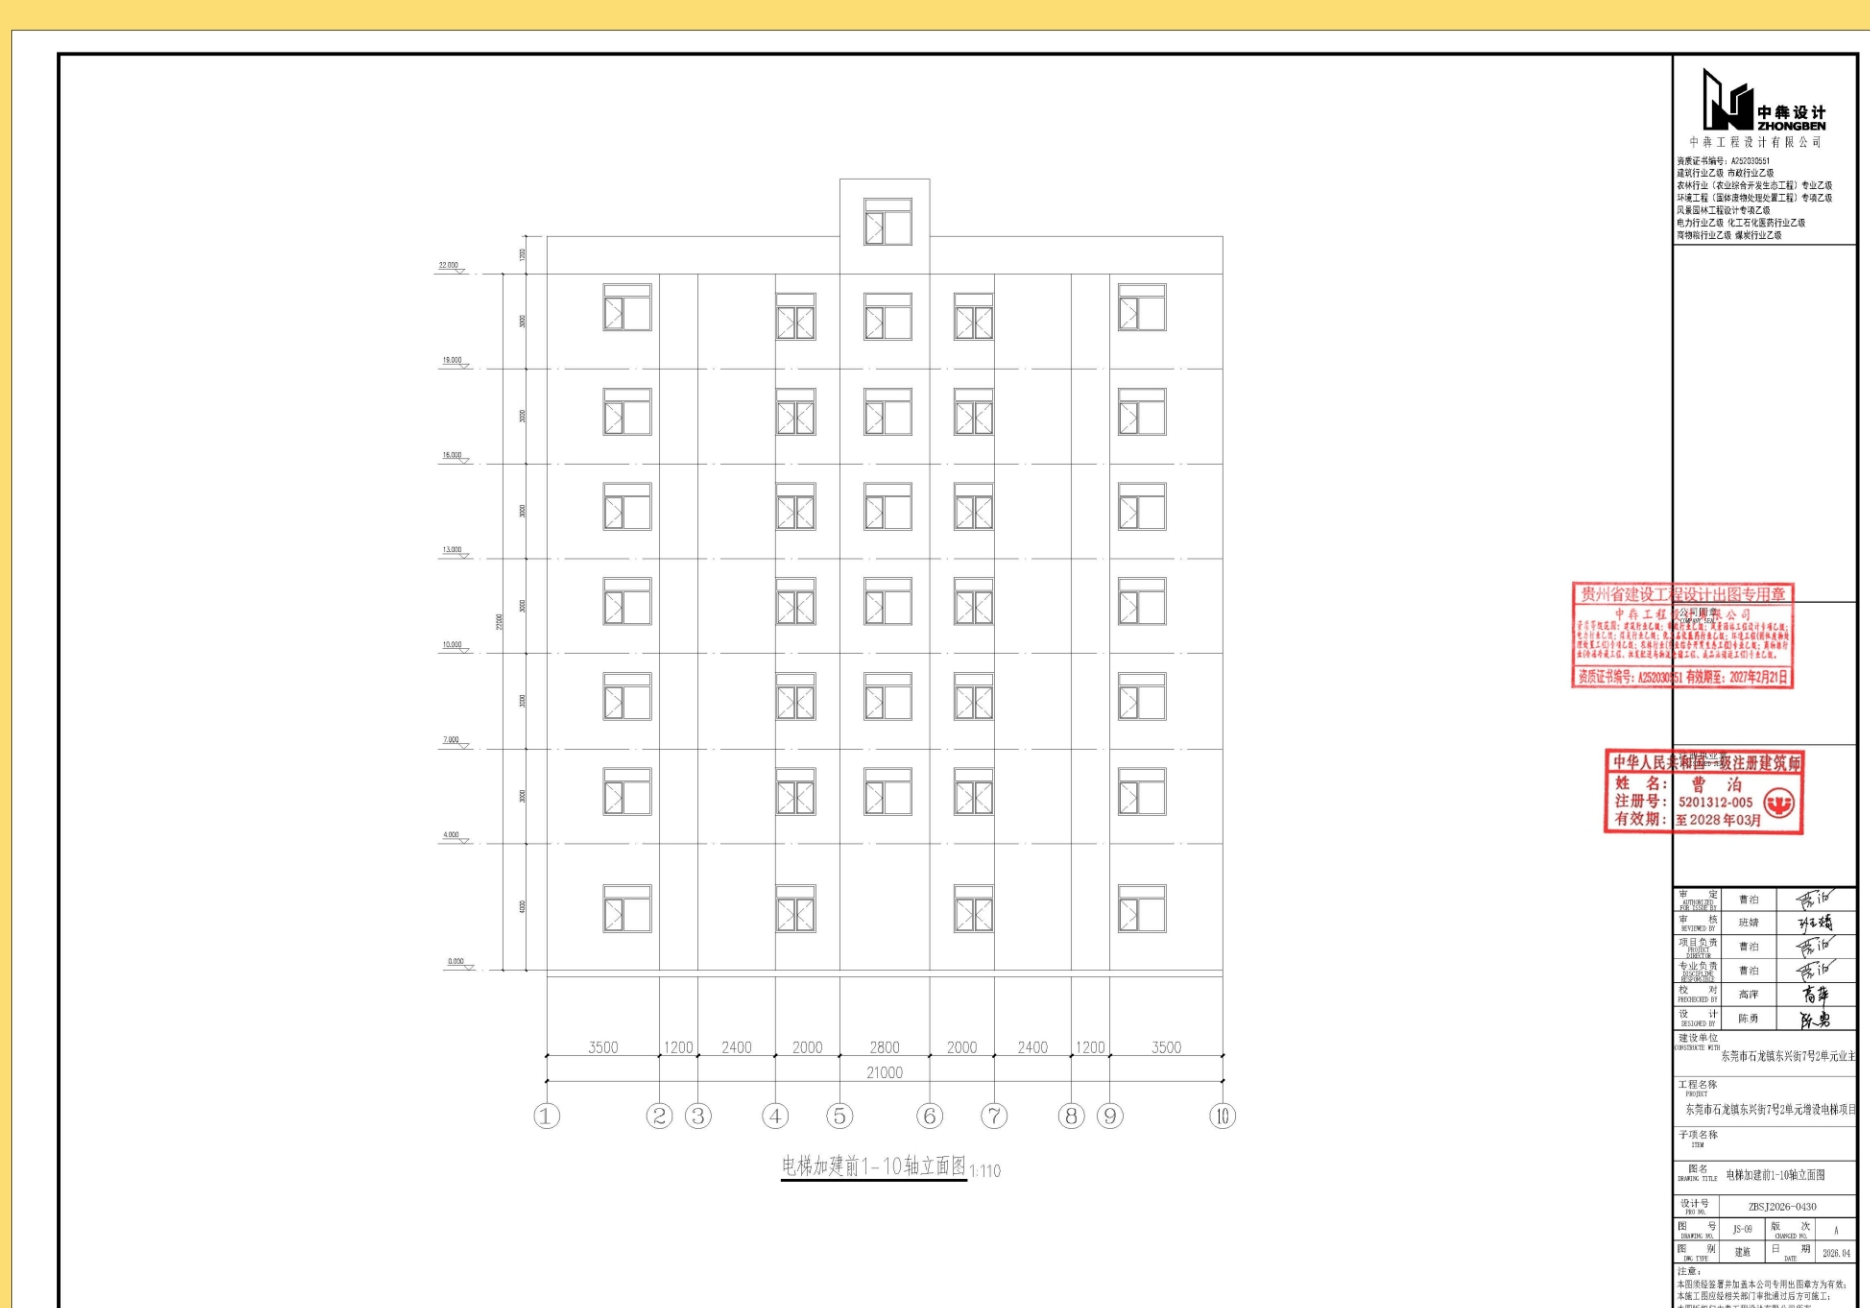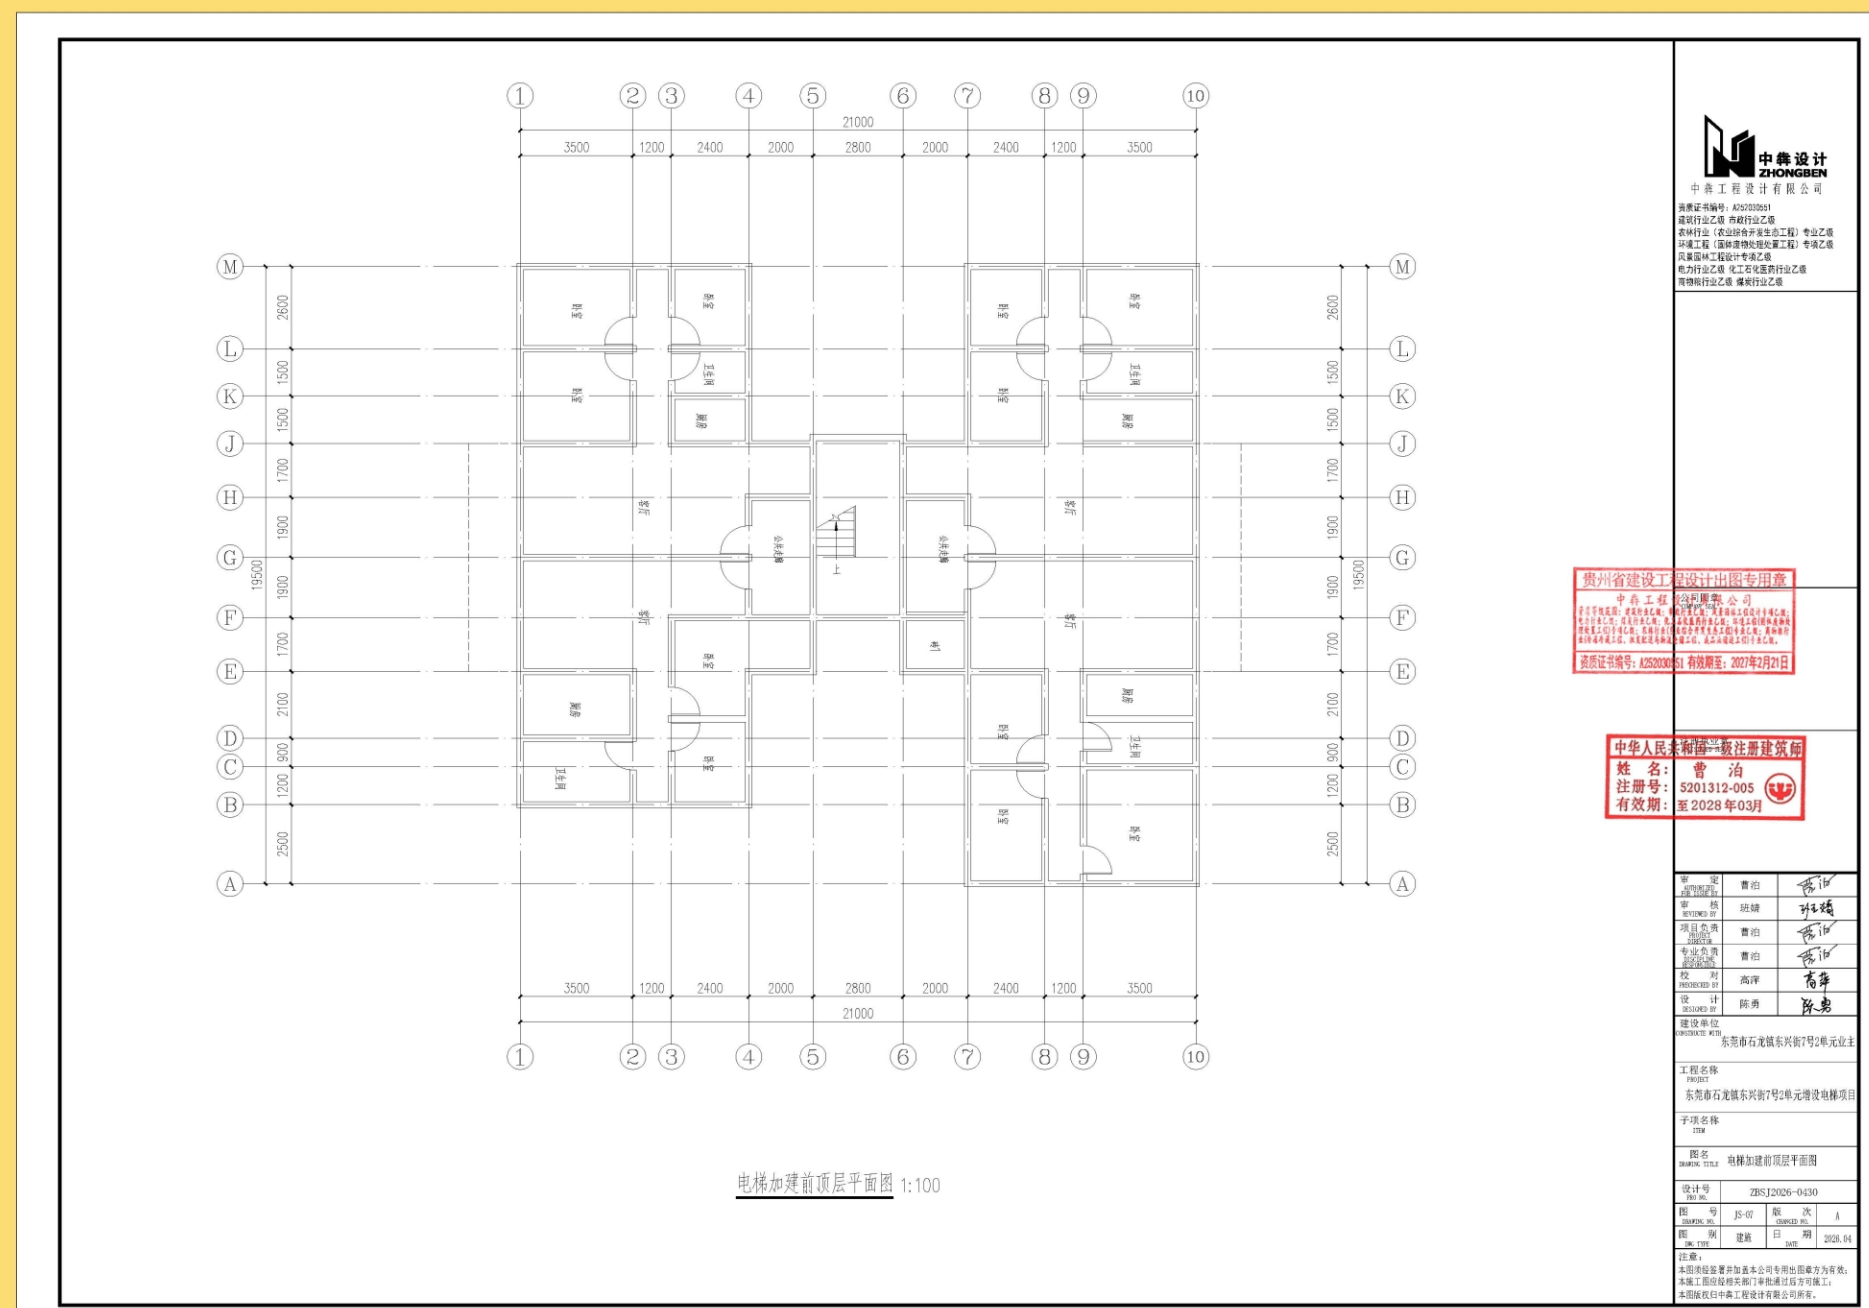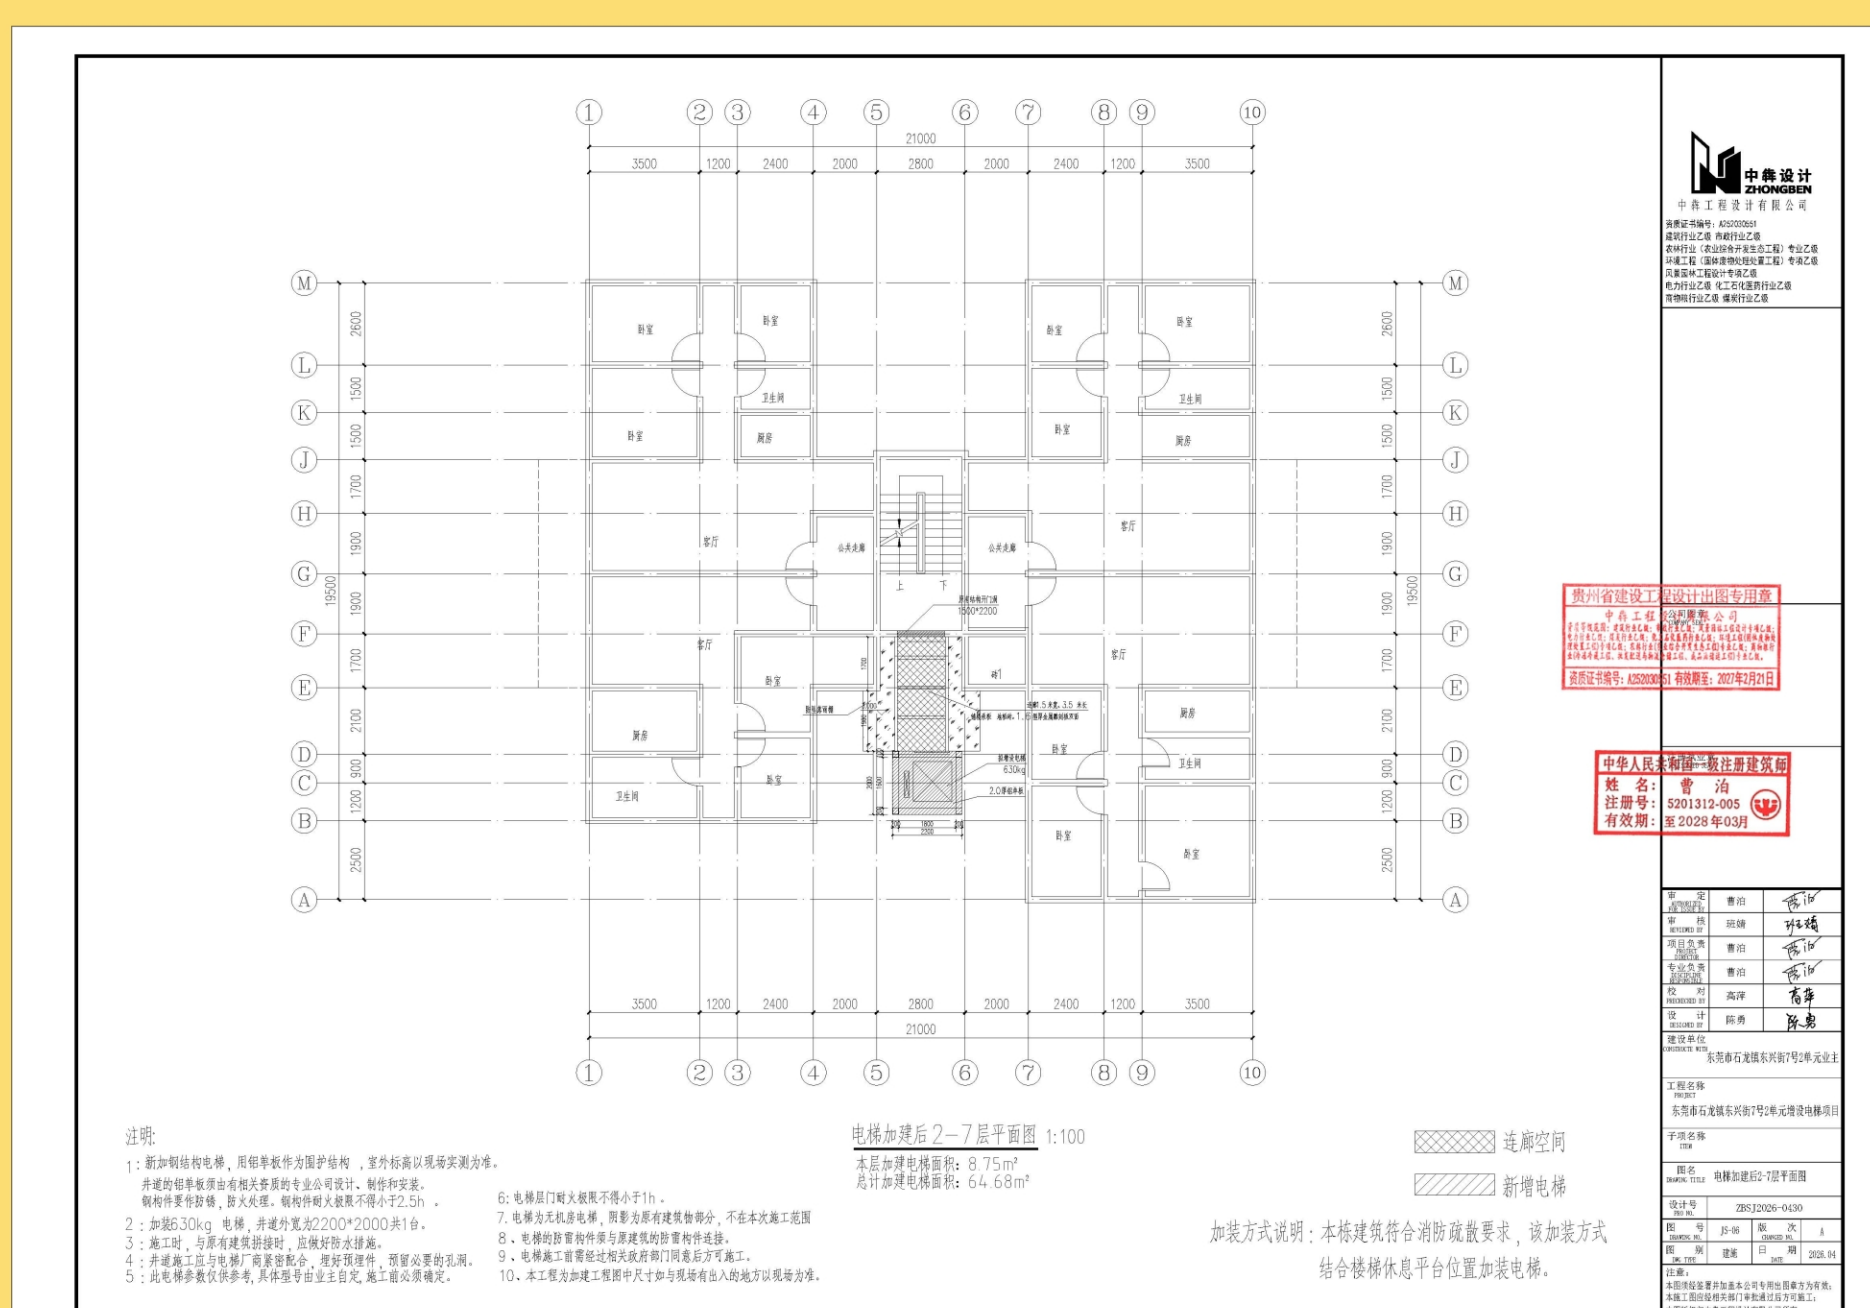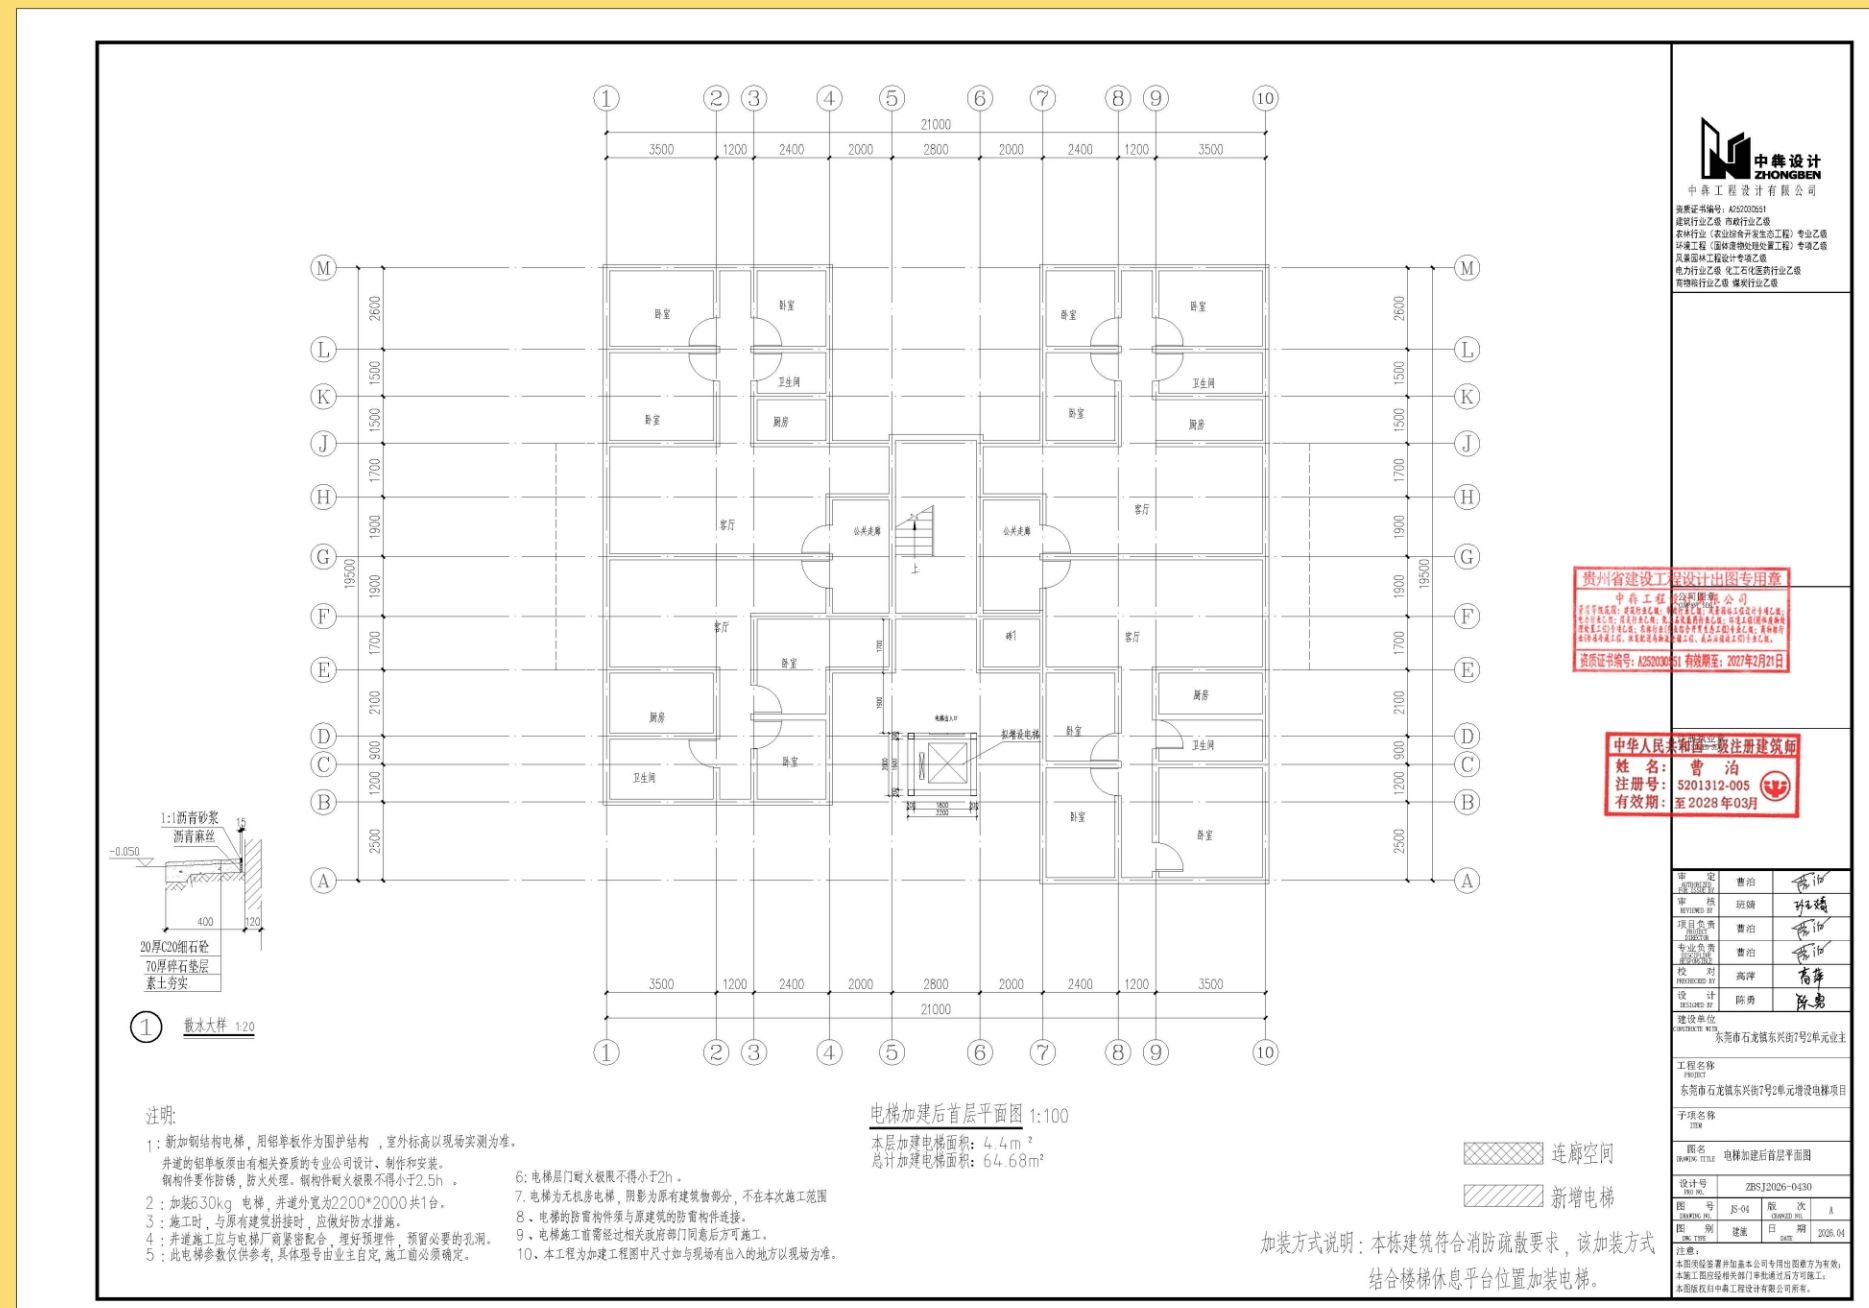

三分之二以上业主同意 增设电梯项目协议书

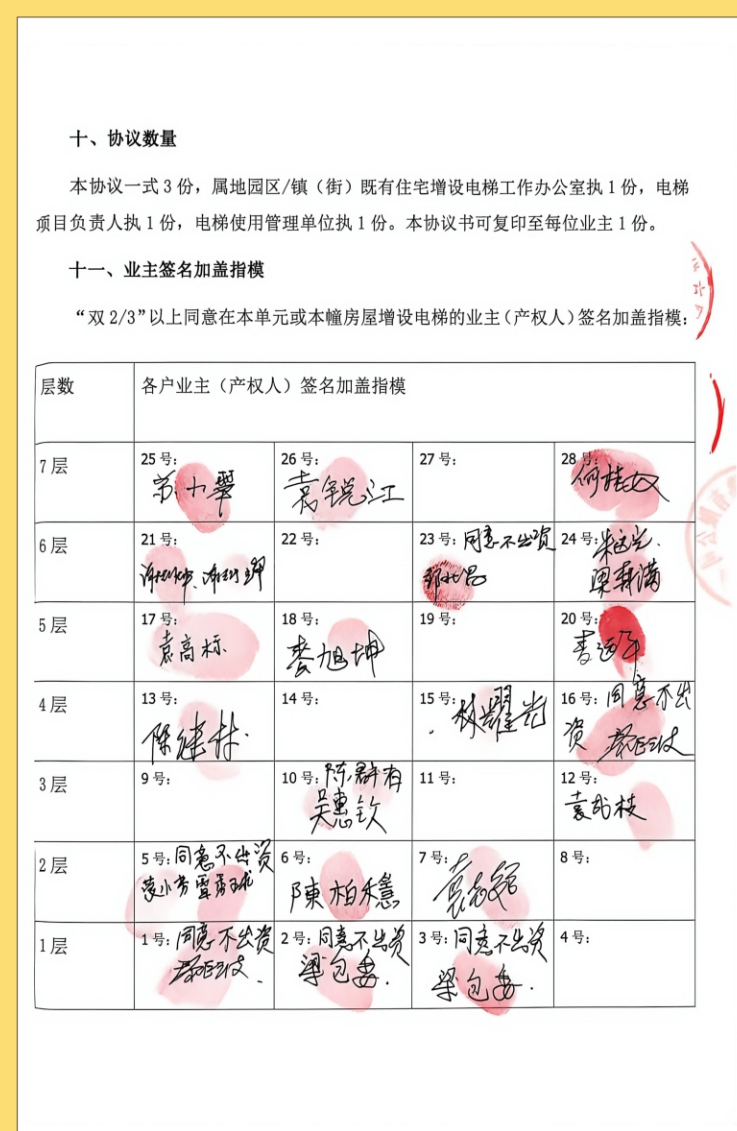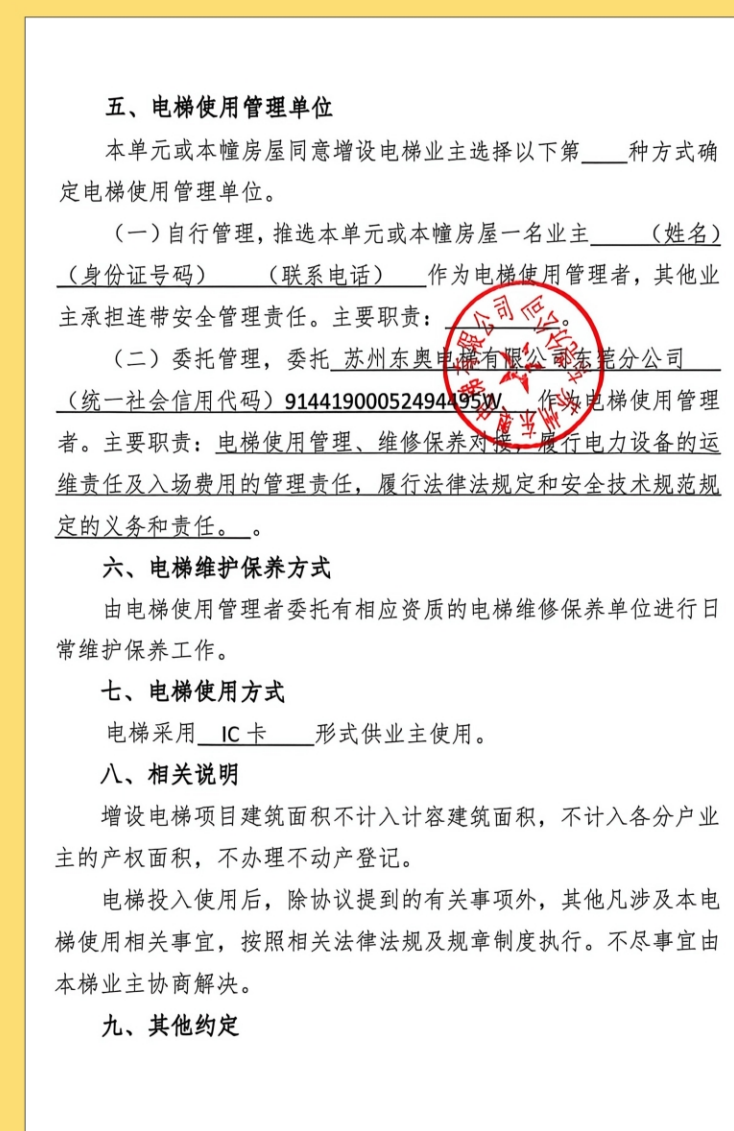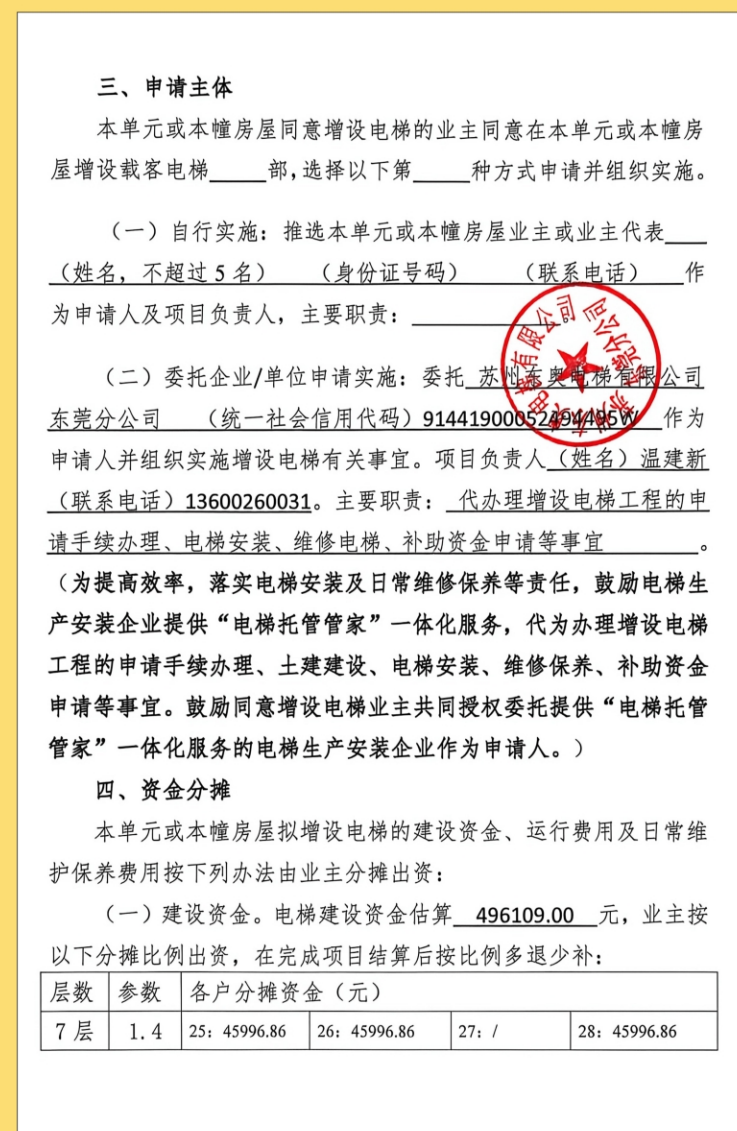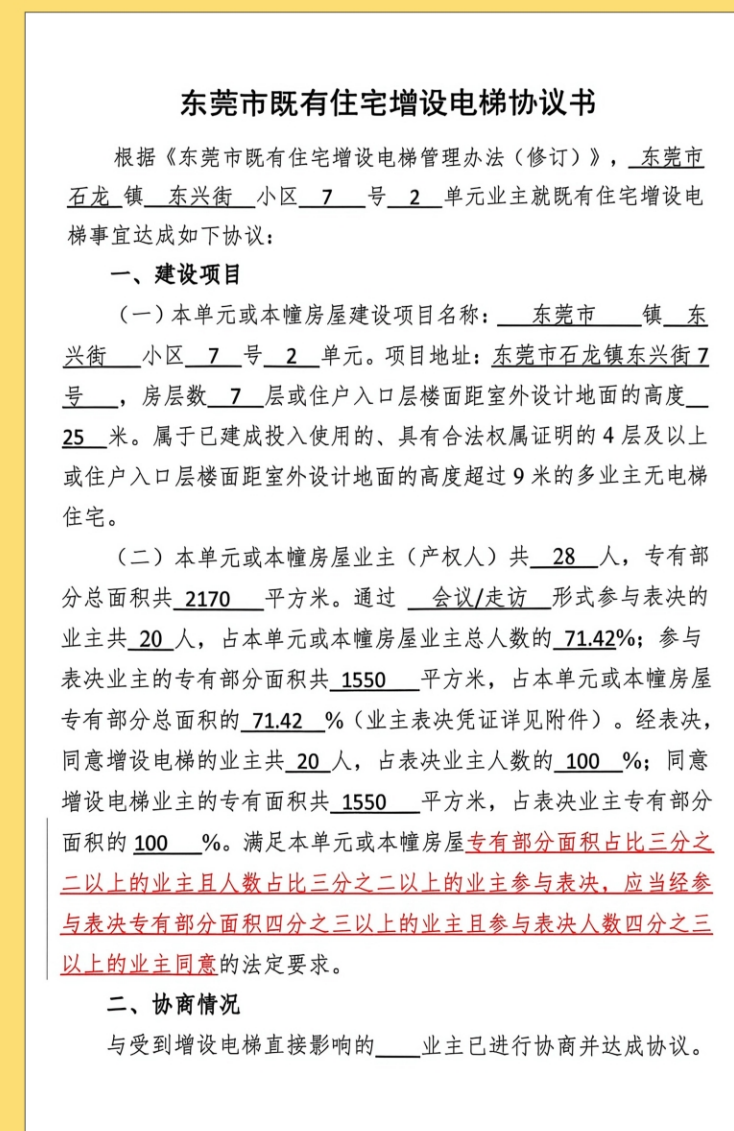

结构安全说明及增设电梯工程 满足消防设计规范说明

