


东莞市横沥镇国土空间总体规划（2021-2035年）三区三线图（局部）

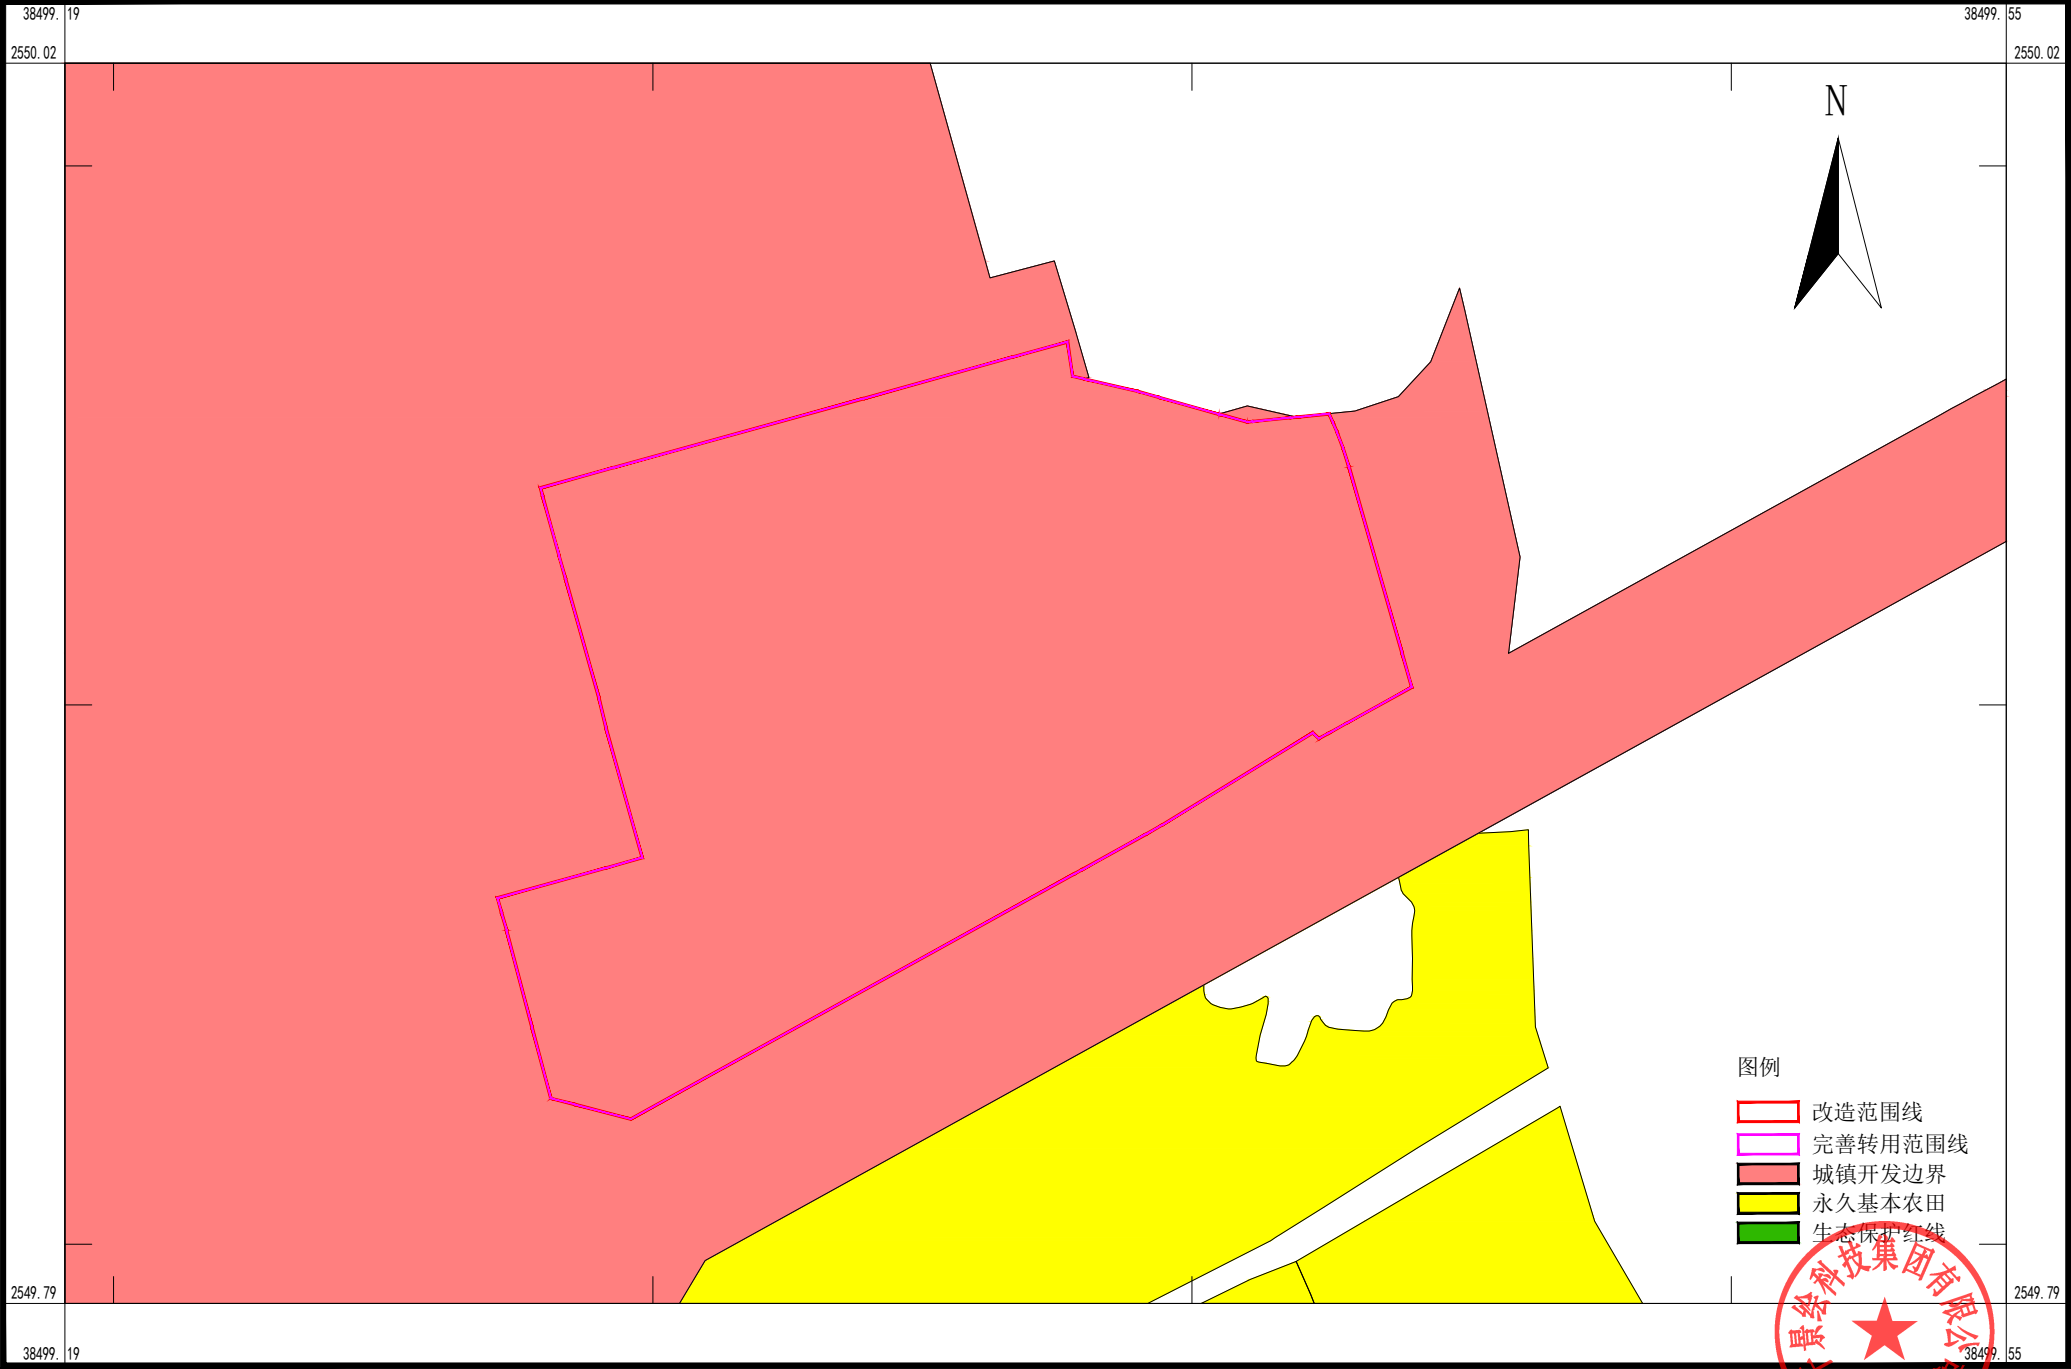

- 图例
- 改造范围线
 - 完善转用范围线
 - 城镇开发边界
 - 永久基本农田
 - 生态保护红线

2000国家大地坐标系
1985国家高程基准

1:1000

制图单位: 千景绘科技集团有限公司
制图日期: 年 月 日