


2543.634	2543.634	2543.634
38455.414	38455.164	38455.914
2543.884	2543.884	2543.884
38455.414	2543.134	38455.914
2543.134	38455.164	2543.134
38455.414	38455.164	38455.914


东莞市沙田镇2026年度第二批次城镇建设用地
2542.884-38455.164

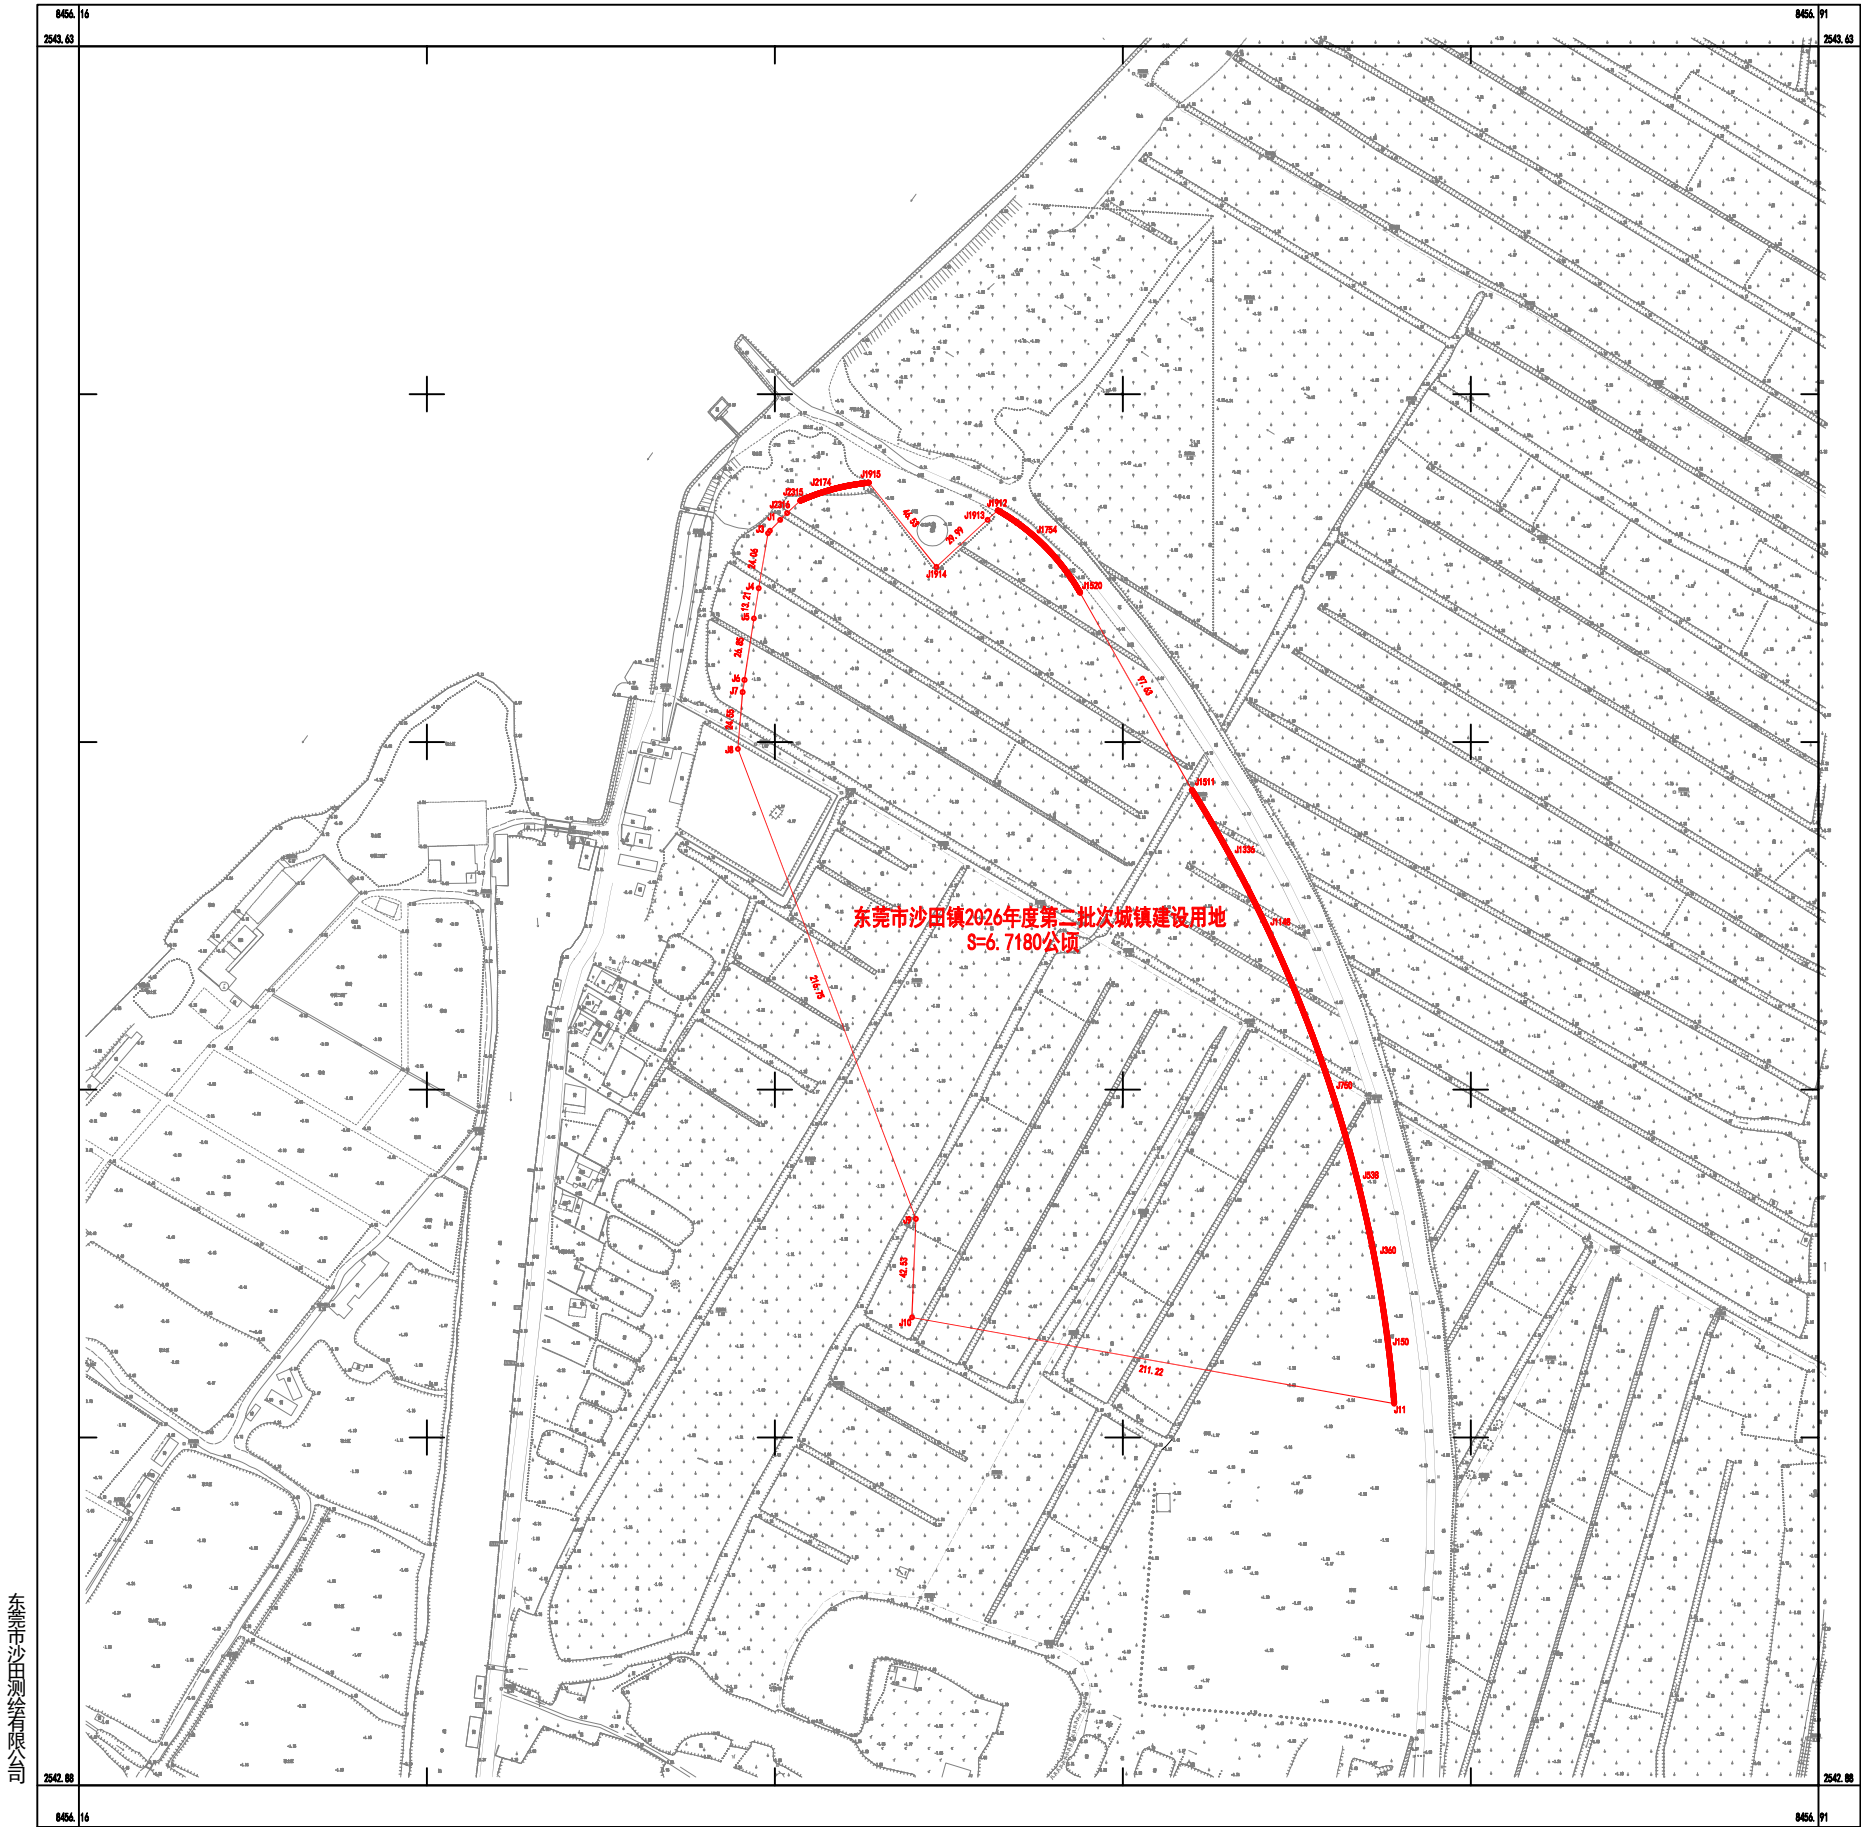

东莞市沙田测绘有限公司

2000国家大地坐标系
1985国家高程基准 等高距为 0.5 米
GB/T20257.1-2017国家基本比例尺地图图式 第 1 部分; 1:500 1:1000 1:2000地形图图式
2026年02月测制。

1:1500

 

测量员: 苏瑞成
绘图员: 袁琳
检查员: 刘德林