


2537.362-38513.248	2537.362-38513.628	2537.362-38514.008
2537.122-38513.248		2537.122-38514.008
2536.882-38513.248	2536.882-38513.628	2536.882-38514.008

东莞市樟木头镇2025年度第三批次城镇建设用土地征收实施红线图

2537.122-38513.628

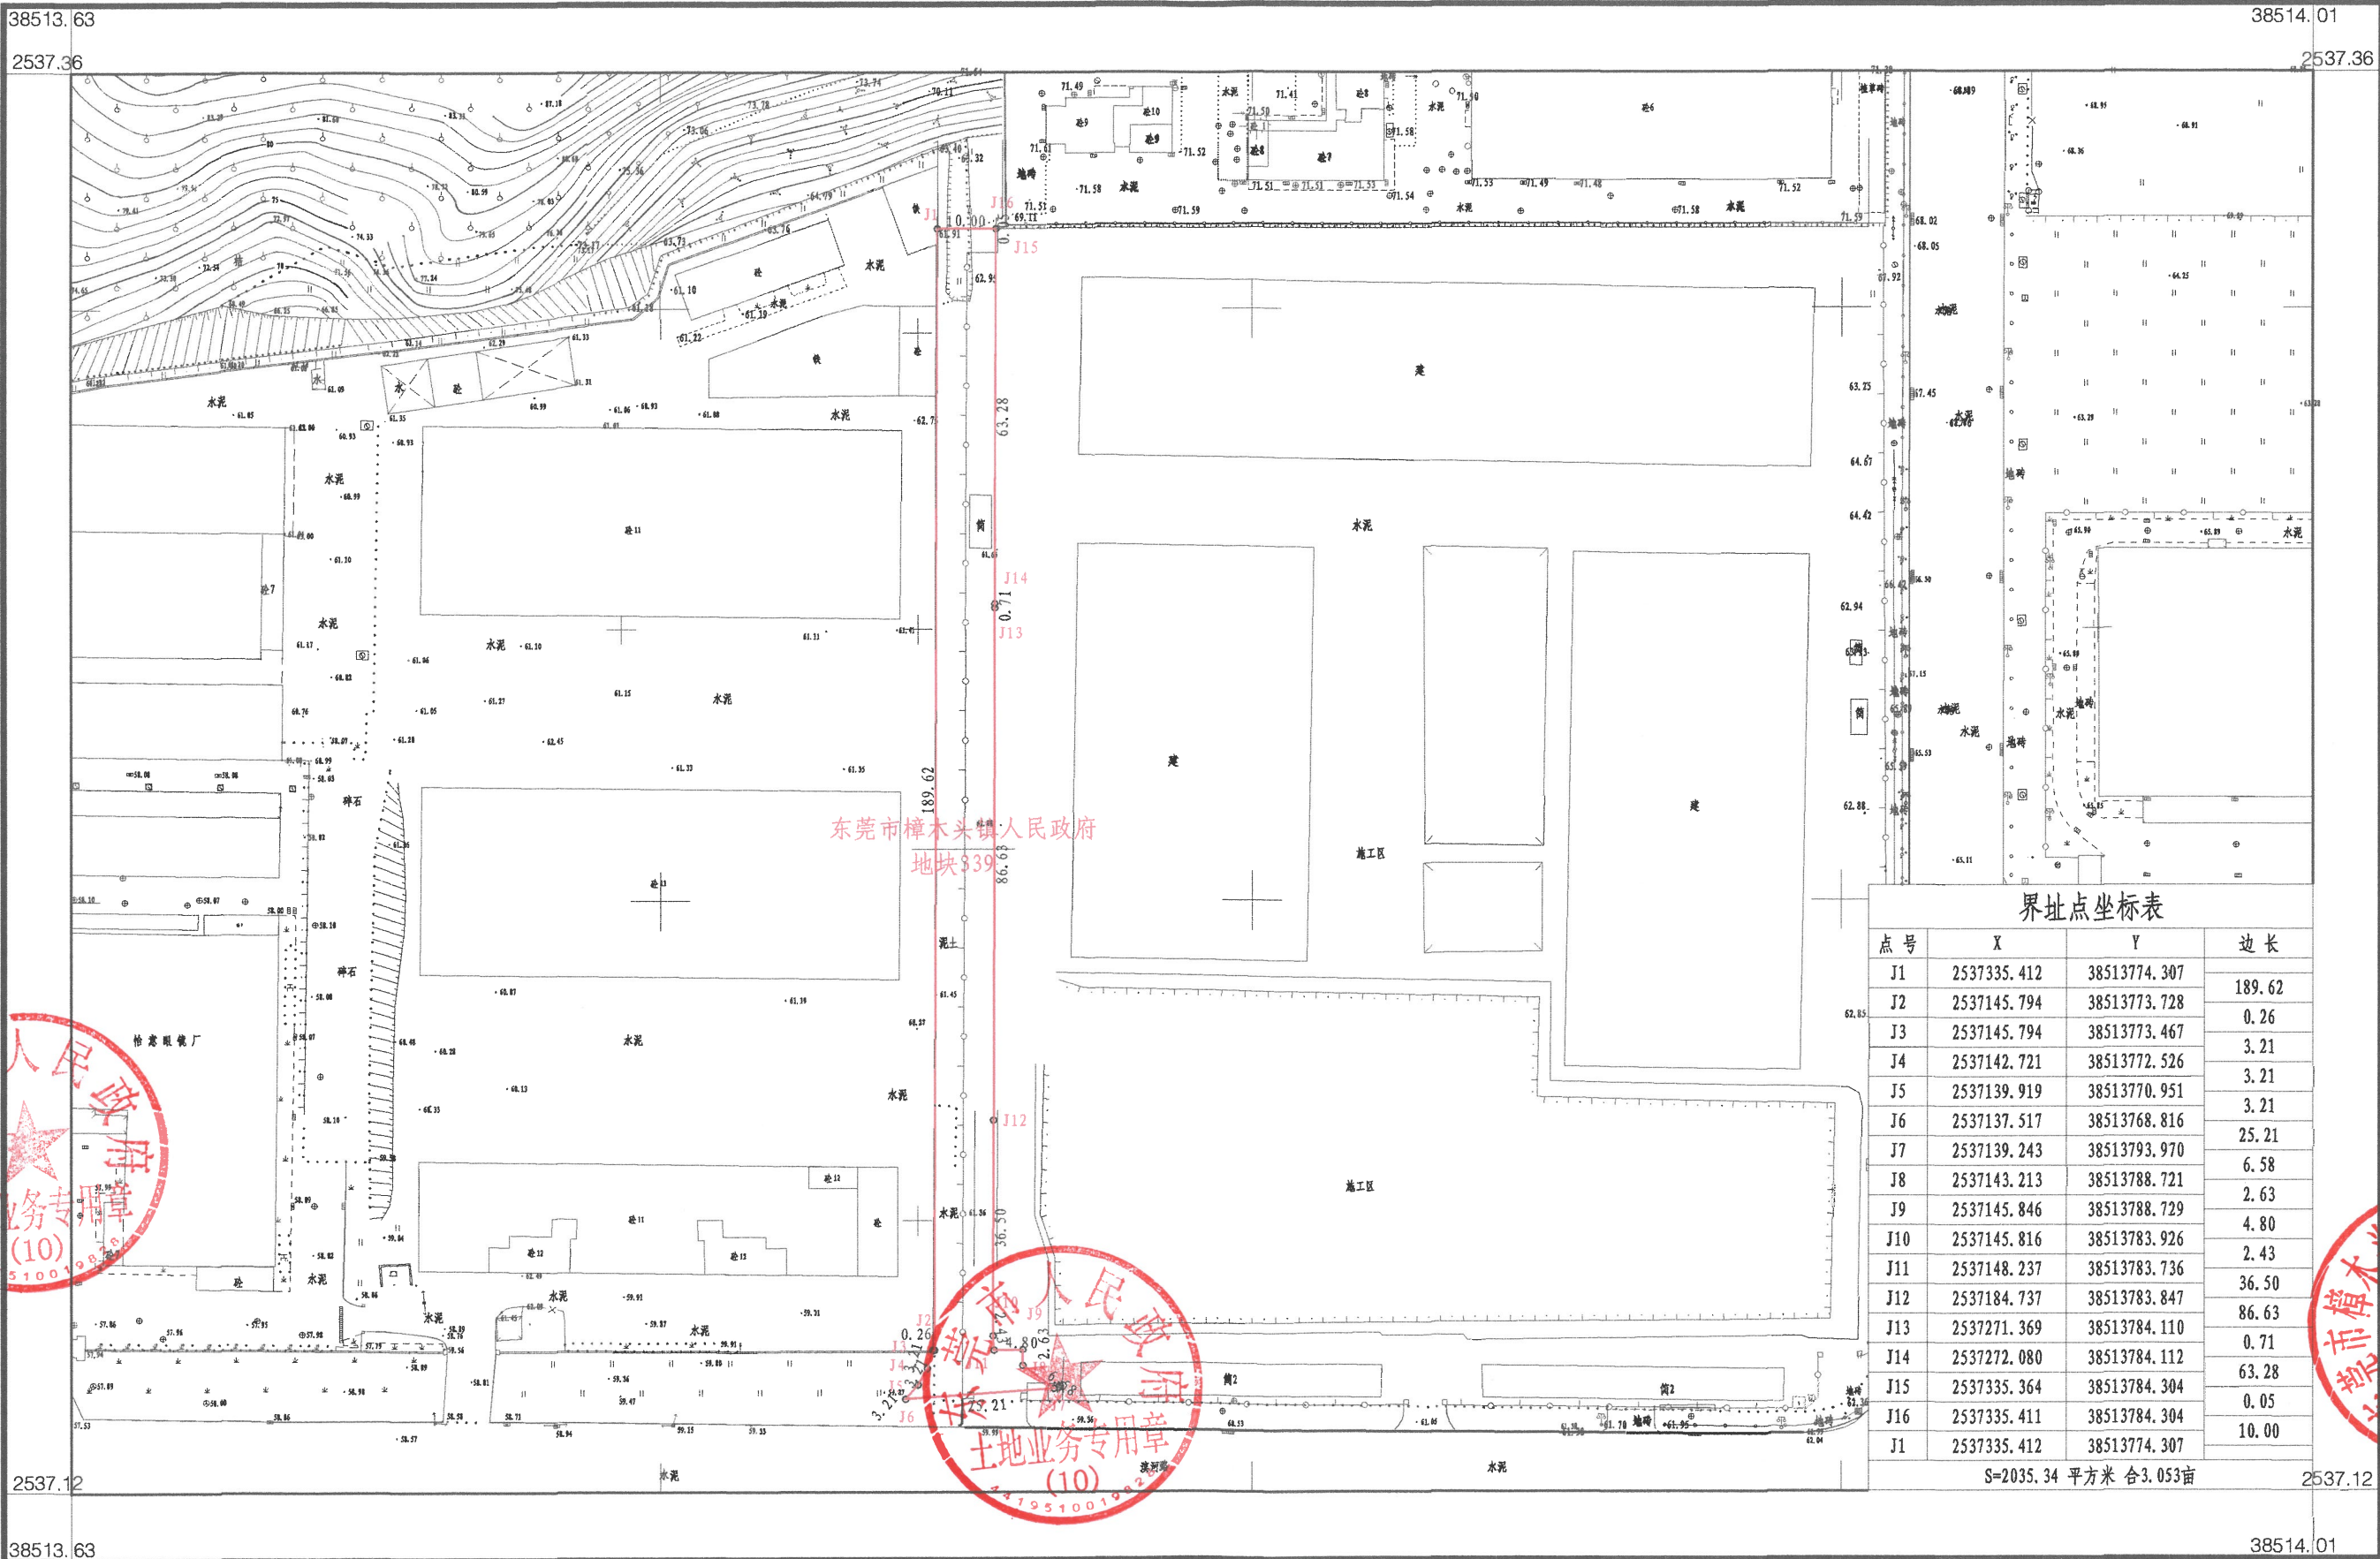

东莞市樟木头测绘有限公司

2000国家大地坐标系
1985国家高程基准,等高距为1米。
2017年版图式
2025年03月修测地形

1:1000

测量员: 王嘉树 PS
制图员: 王嘉树
审核员: 彭海