



# 东莞市清溪镇一鸣玩具厂“三旧”改造单元（2019年度第1批次）



红线示意图

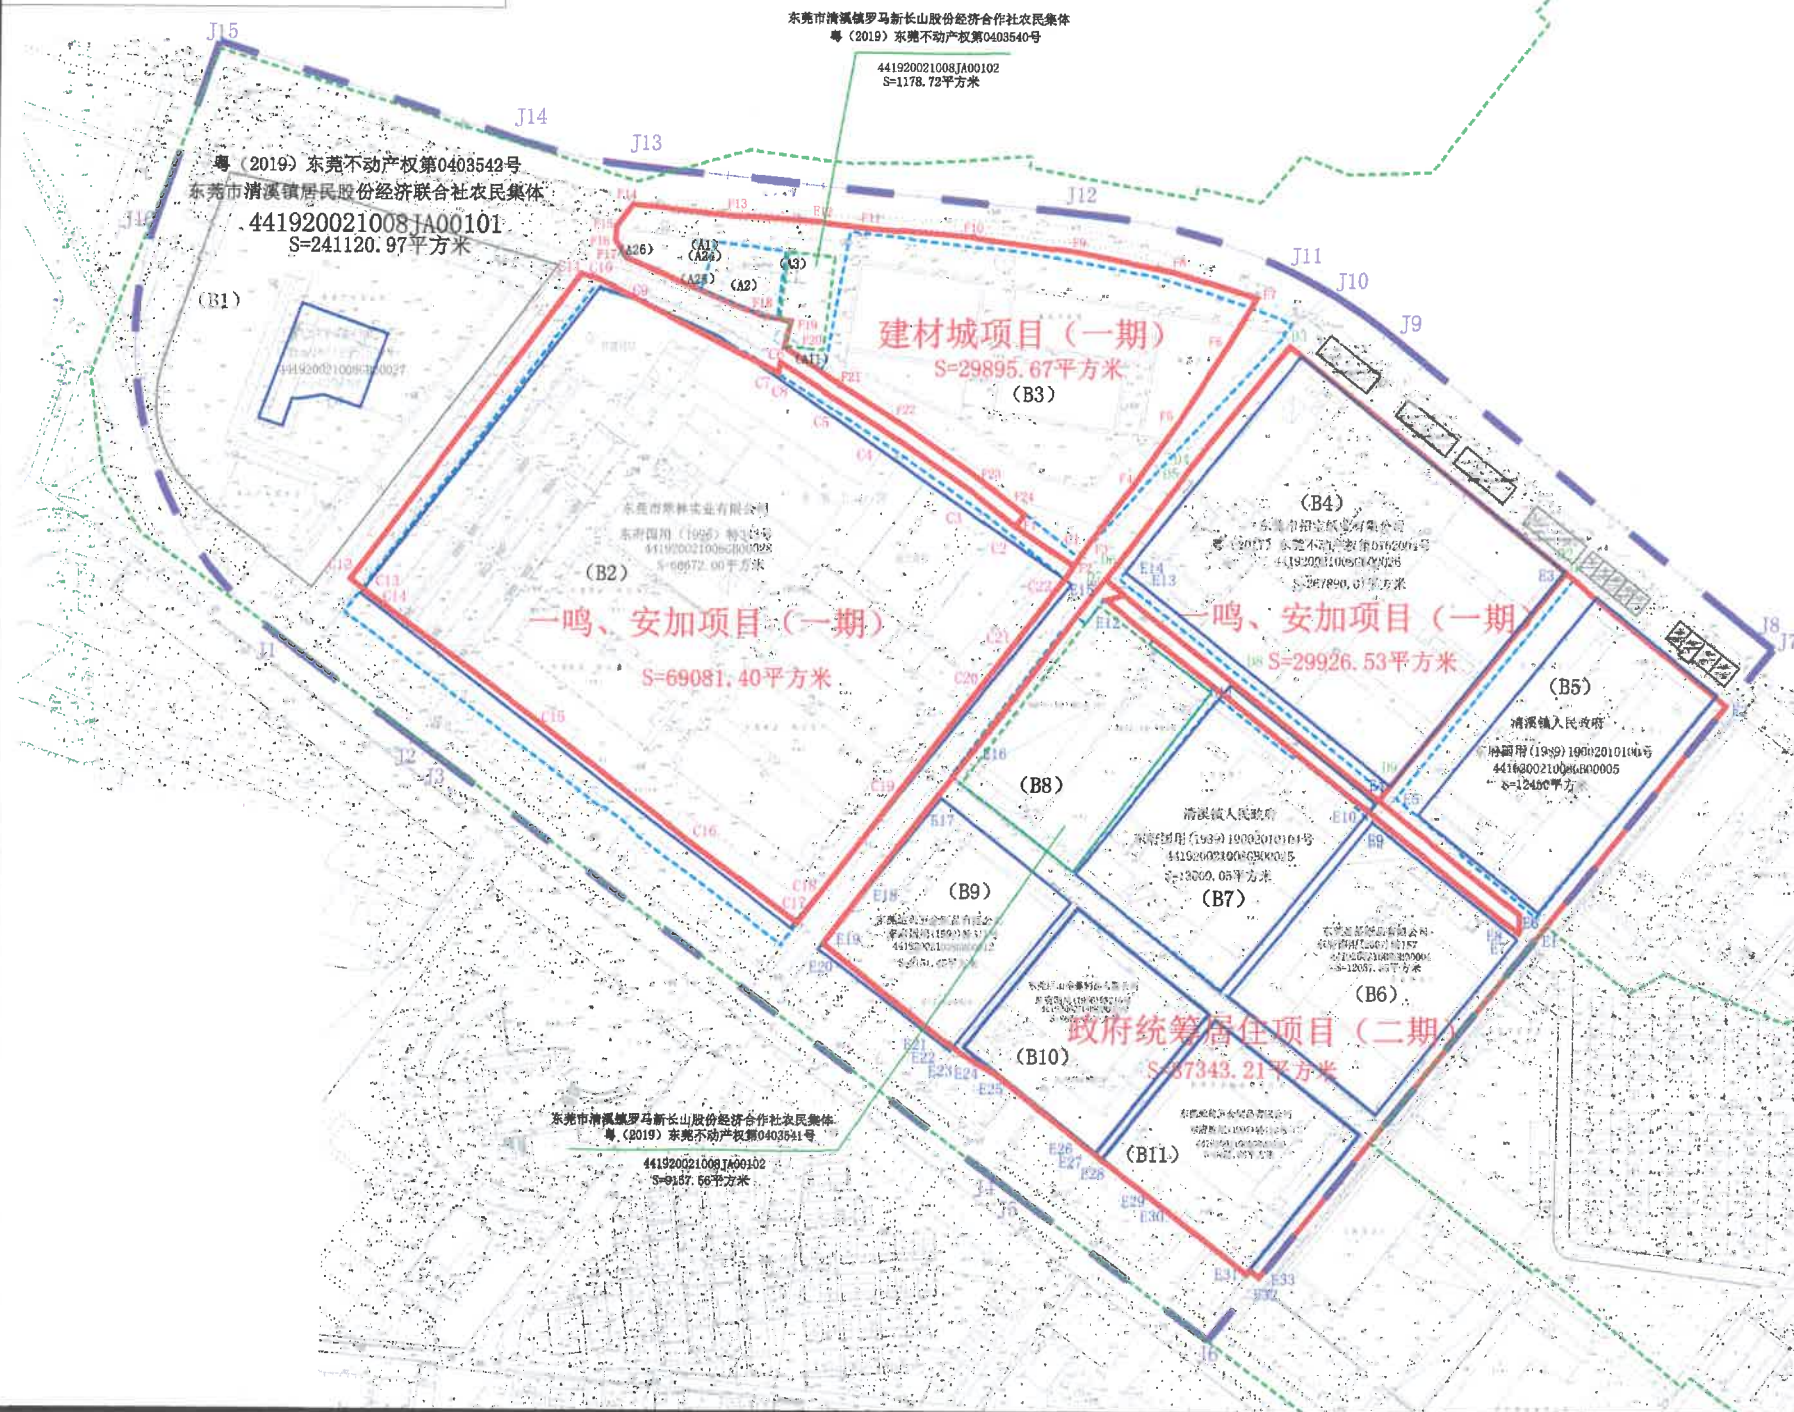

权属调查示意图

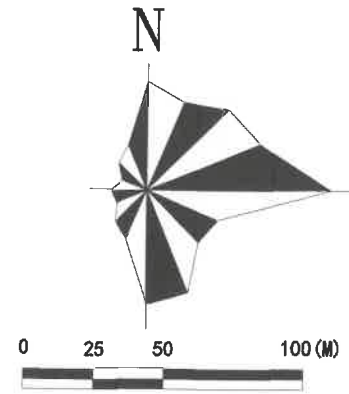

图例

- 拆除重建范围
- 改造单元范围
- 发证红线范围
- 所有权范围
- 实际使用范围

单元范围总面积=326615.89m<sup>2</sup>  
拆除重建范围总面积=216246.81m<sup>2</sup>



东莞市清溪测量队