


洪梅镇河西片区传统产业类更新单元2权属分布图

2544.285-38458.370

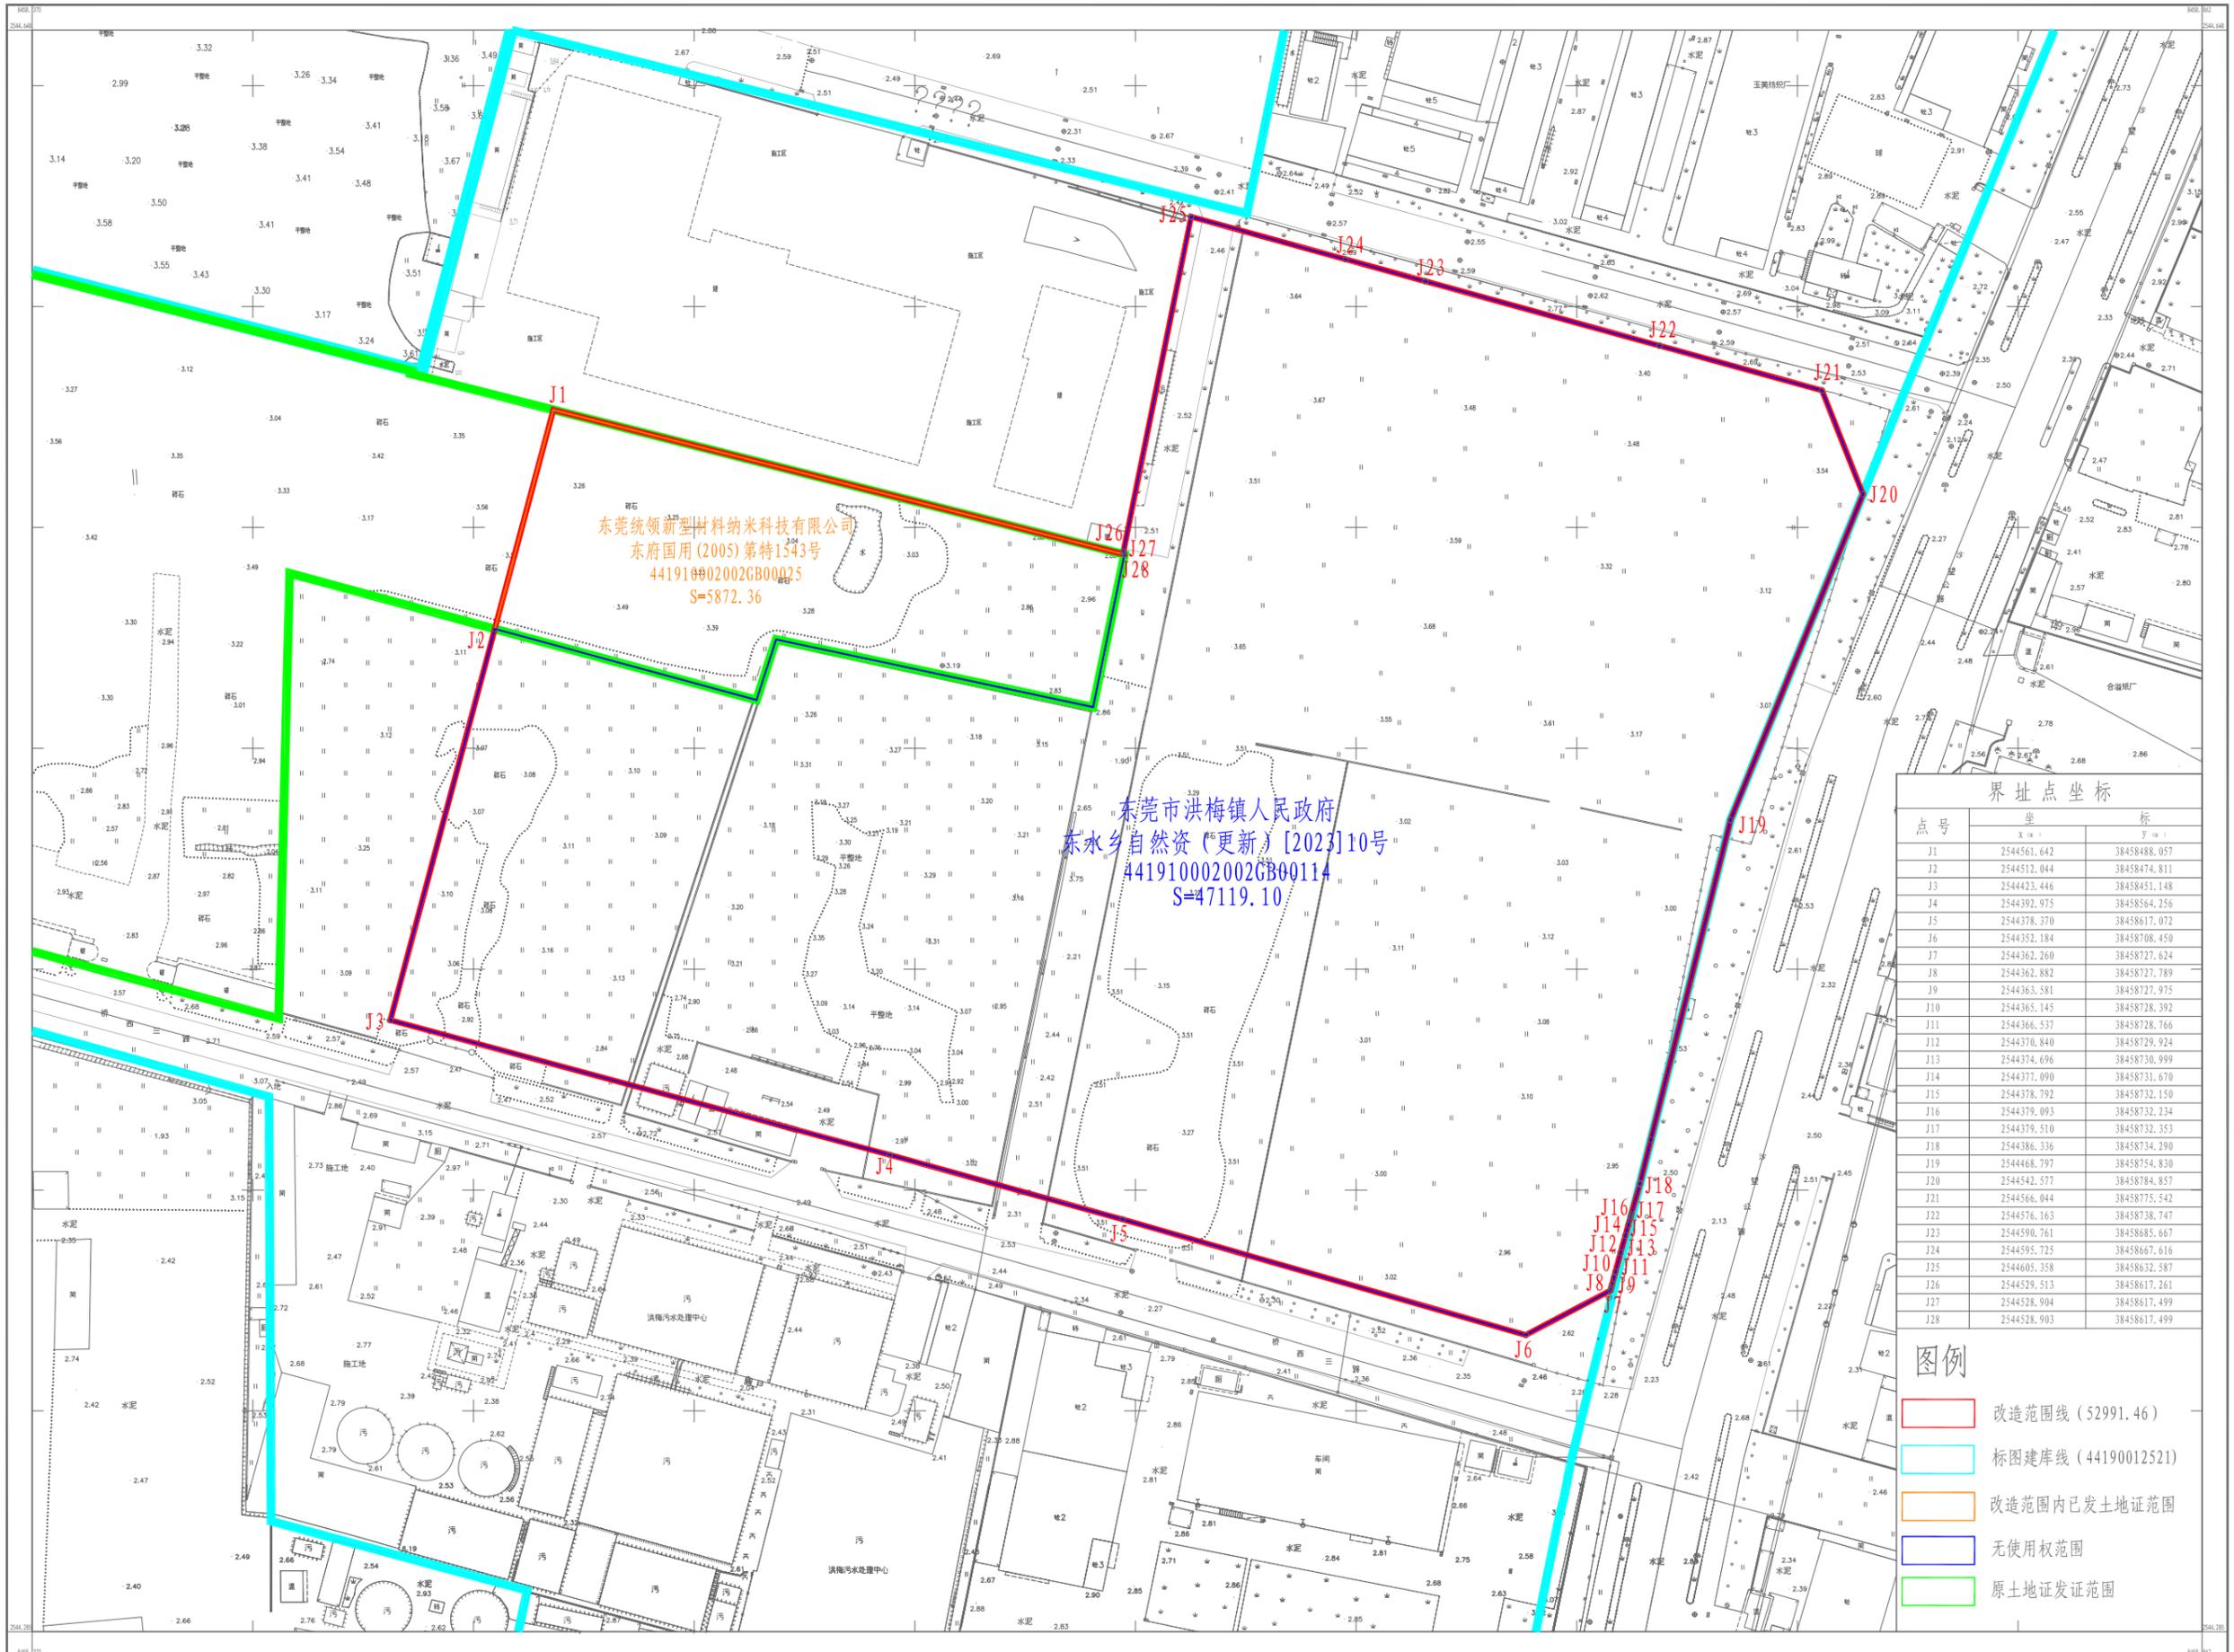

东莞统领新型材料纳米科技有限公司
东府国用(2005)第特1543号
441910002002GB00025
S=5872.36

东莞市洪梅镇人民政府
东水乡自然资(更新)[2023]10号
441910002002GB00114
S=47119.10

界址点坐标

点号	坐标	
	X(m)	Y(m)
J1	2544561.642	3845848.057
J2	2544512.044	38458474.811
J3	2544423.446	38458451.148
J4	2544392.975	38458564.256
J5	2544378.370	38458617.072
J6	2544352.184	38458708.450
J7	2544362.260	38458727.624
J8	2544362.882	38458727.789
J9	2544363.581	38458727.975
J10	2544365.145	38458728.392
J11	2544366.537	38458728.766
J12	2544370.840	38458729.924
J13	2544374.696	38458730.999
J14	2544377.090	38458731.670
J15	2544378.792	38458732.150
J16	2544379.093	38458732.234
J17	2544379.510	38458732.353
J18	2544386.336	38458734.290
J19	2544468.797	38458754.830
J20	2544542.577	38458784.857
J21	2544566.044	38458775.542
J22	2544576.163	38458738.747
J23	2544590.761	38458685.667
J24	2544595.725	38458667.616
J25	2544605.358	38458632.587
J26	2544529.513	38458617.261
J27	2544528.904	38458617.499
J28	2544528.903	38458617.499

图例

- 改造范围线 (52991.46)
- 标图建库线 (44190012521)
- 改造范围内已发土地证范围
- 无使用权范围
- 原土地证发证范围

东莞市洪梅测绘有限公司

2000国家大地坐标系
1985国家高程基准, 等高距0.5米
2007年版图式
2024年1月制图