


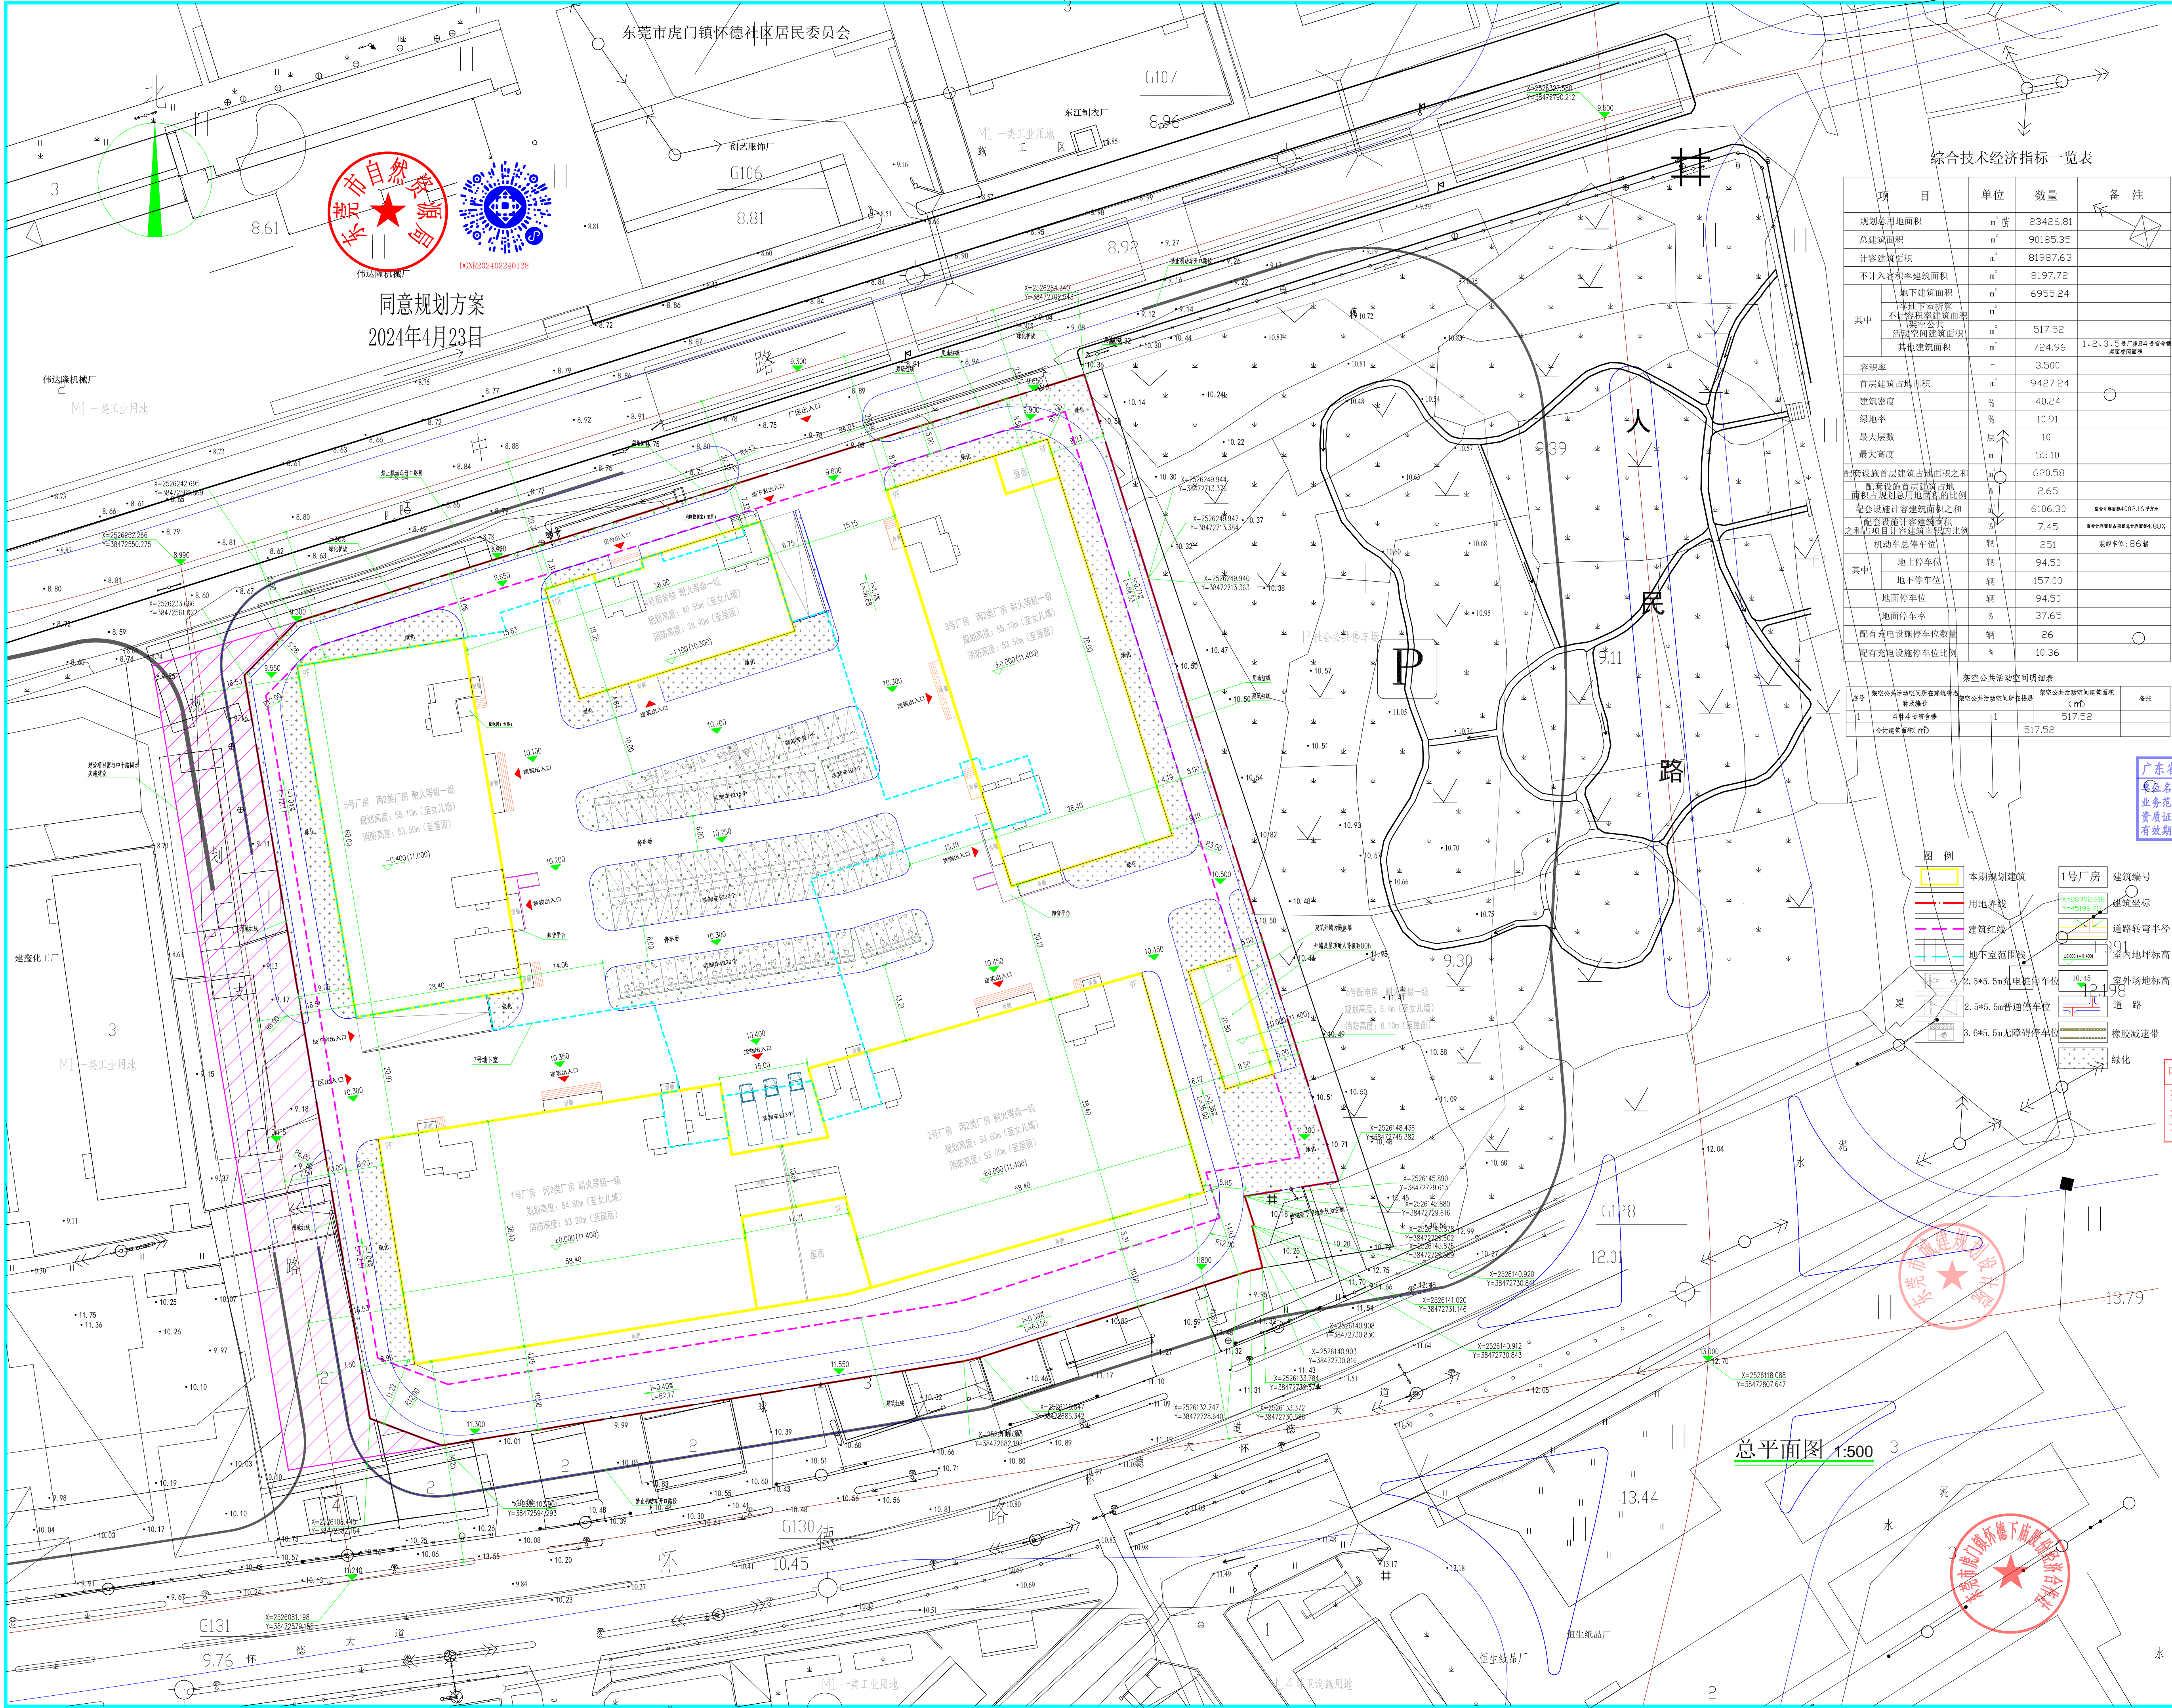

综合技术经济指标一览表				
项 目	单 位	数 量	备 注	
规划总用地面积	m ²	23426.81		
总建筑面积	m ²	90185.35		
计容建筑面积	m ²	81987.63		
不计容积率建筑面积	m ²	8197.72		
其中				
地下建筑面积	m ²	6955.24		
其他建筑面积	m ²	724.96		
容积率	-	3.500		
首层建筑占地面积	m ²	9427.24		
建筑密度	%	40.24		
绿地率	%	10.91		
最大层数	层	10		
最大高度	m	55.10		
配套设施首层建筑占地面积之和	m ²	620.58		

广东省建设工程勘察设计出图专用章
名称: 万禹工程设计有限公司
业务范围: 建筑行业 (建筑工程) 甲级
资质证书编号: A244067444
有效期至: 2024年08月23日

设计专用章

本图未加盖设计专用章无效
注册执业章

中华人民共和国一级注册建筑师
姓名: 谢建华
注册号: 4406744-002
有效期至: 2025年6月
万禹工程设计有限公司

建筑行业 (建筑工程) 甲级
风景园林工程设计专项乙级
市政行业道路工程丙级
市政行业排水工程丙级

职 责	姓 名	签 署
项目负责	谢建华	谢建华
专业负责	龚正华	龚正华
审 定	谢建华	谢建华
审 核	谢建华	谢建华
校 对	冷道伟	冷道伟
设 计	龚正华	龚正华

建设单位: 东莞市虎门镇怀德下庙股份经济合作社

项目名称: 东莞市虎门镇怀德下庙智能制造中心

子项名称: 总平面图

图 名: 总平面图

日 期: 2023.12 设计号: WY2023-01230117

设计阶段: 方案

版 次: 第一版

专 业: 建 筑

图 号: JS-05