

既有住宅增设电梯信息公示

公示说明

东莞市万江街道江滨花园小区一期25座住宅业主拟在该栋增设电梯，根据《东莞市既有住宅增设电梯管理办法》规定，现将增设电梯方案向利害关系人进行公示、公开征询意见。

万江街道既有住宅增设电梯工作小组

一、项目位置

东莞市万江街道江滨花园小区一期25座

二、建设单位(个人)名称:

东莞市万江街道江滨花园小区一期25座业主

三、公示地点

东莞市万江街道江滨花园小区一期25座出入口处、小区公示栏，万江区政府官网。

四、公示时间

2024年6月15日-2024年6月29日，共15日

五、公示图件

- 1、《东莞市既有住宅增设电梯项目协议书》
- 2、增设电梯设计方案。

六、公示意见反馈渠道

- 1、万江电梯办咨询电话:

0769-23150823.22706986

- 2、邮寄地址:万江街道万福路21号AB座二楼

邮编:523000


- 3、万江街道新城社区咨询电话:

0769-23620718


- 4、邮寄地址:广东省东莞市万江沿江路1号118号曦龙大厦负一楼，邮编:523000

七、相关说明

- 1、该图仅为示意图，以最终实施的图纸为准。
- 2、有效反馈意见期为: 2024年6月15日-2024年6月29日，共15日，逾期视为无效，不予采纳。
- 3、有效反馈意见: 需提供书面材料，注明真实联系人姓名、联系电话、联系地址、身份证明文件、相关利害关系人证明文件复印件，如馈意见信息不准确或不完整无法及时进一步核对有关情况的视为无效意见。

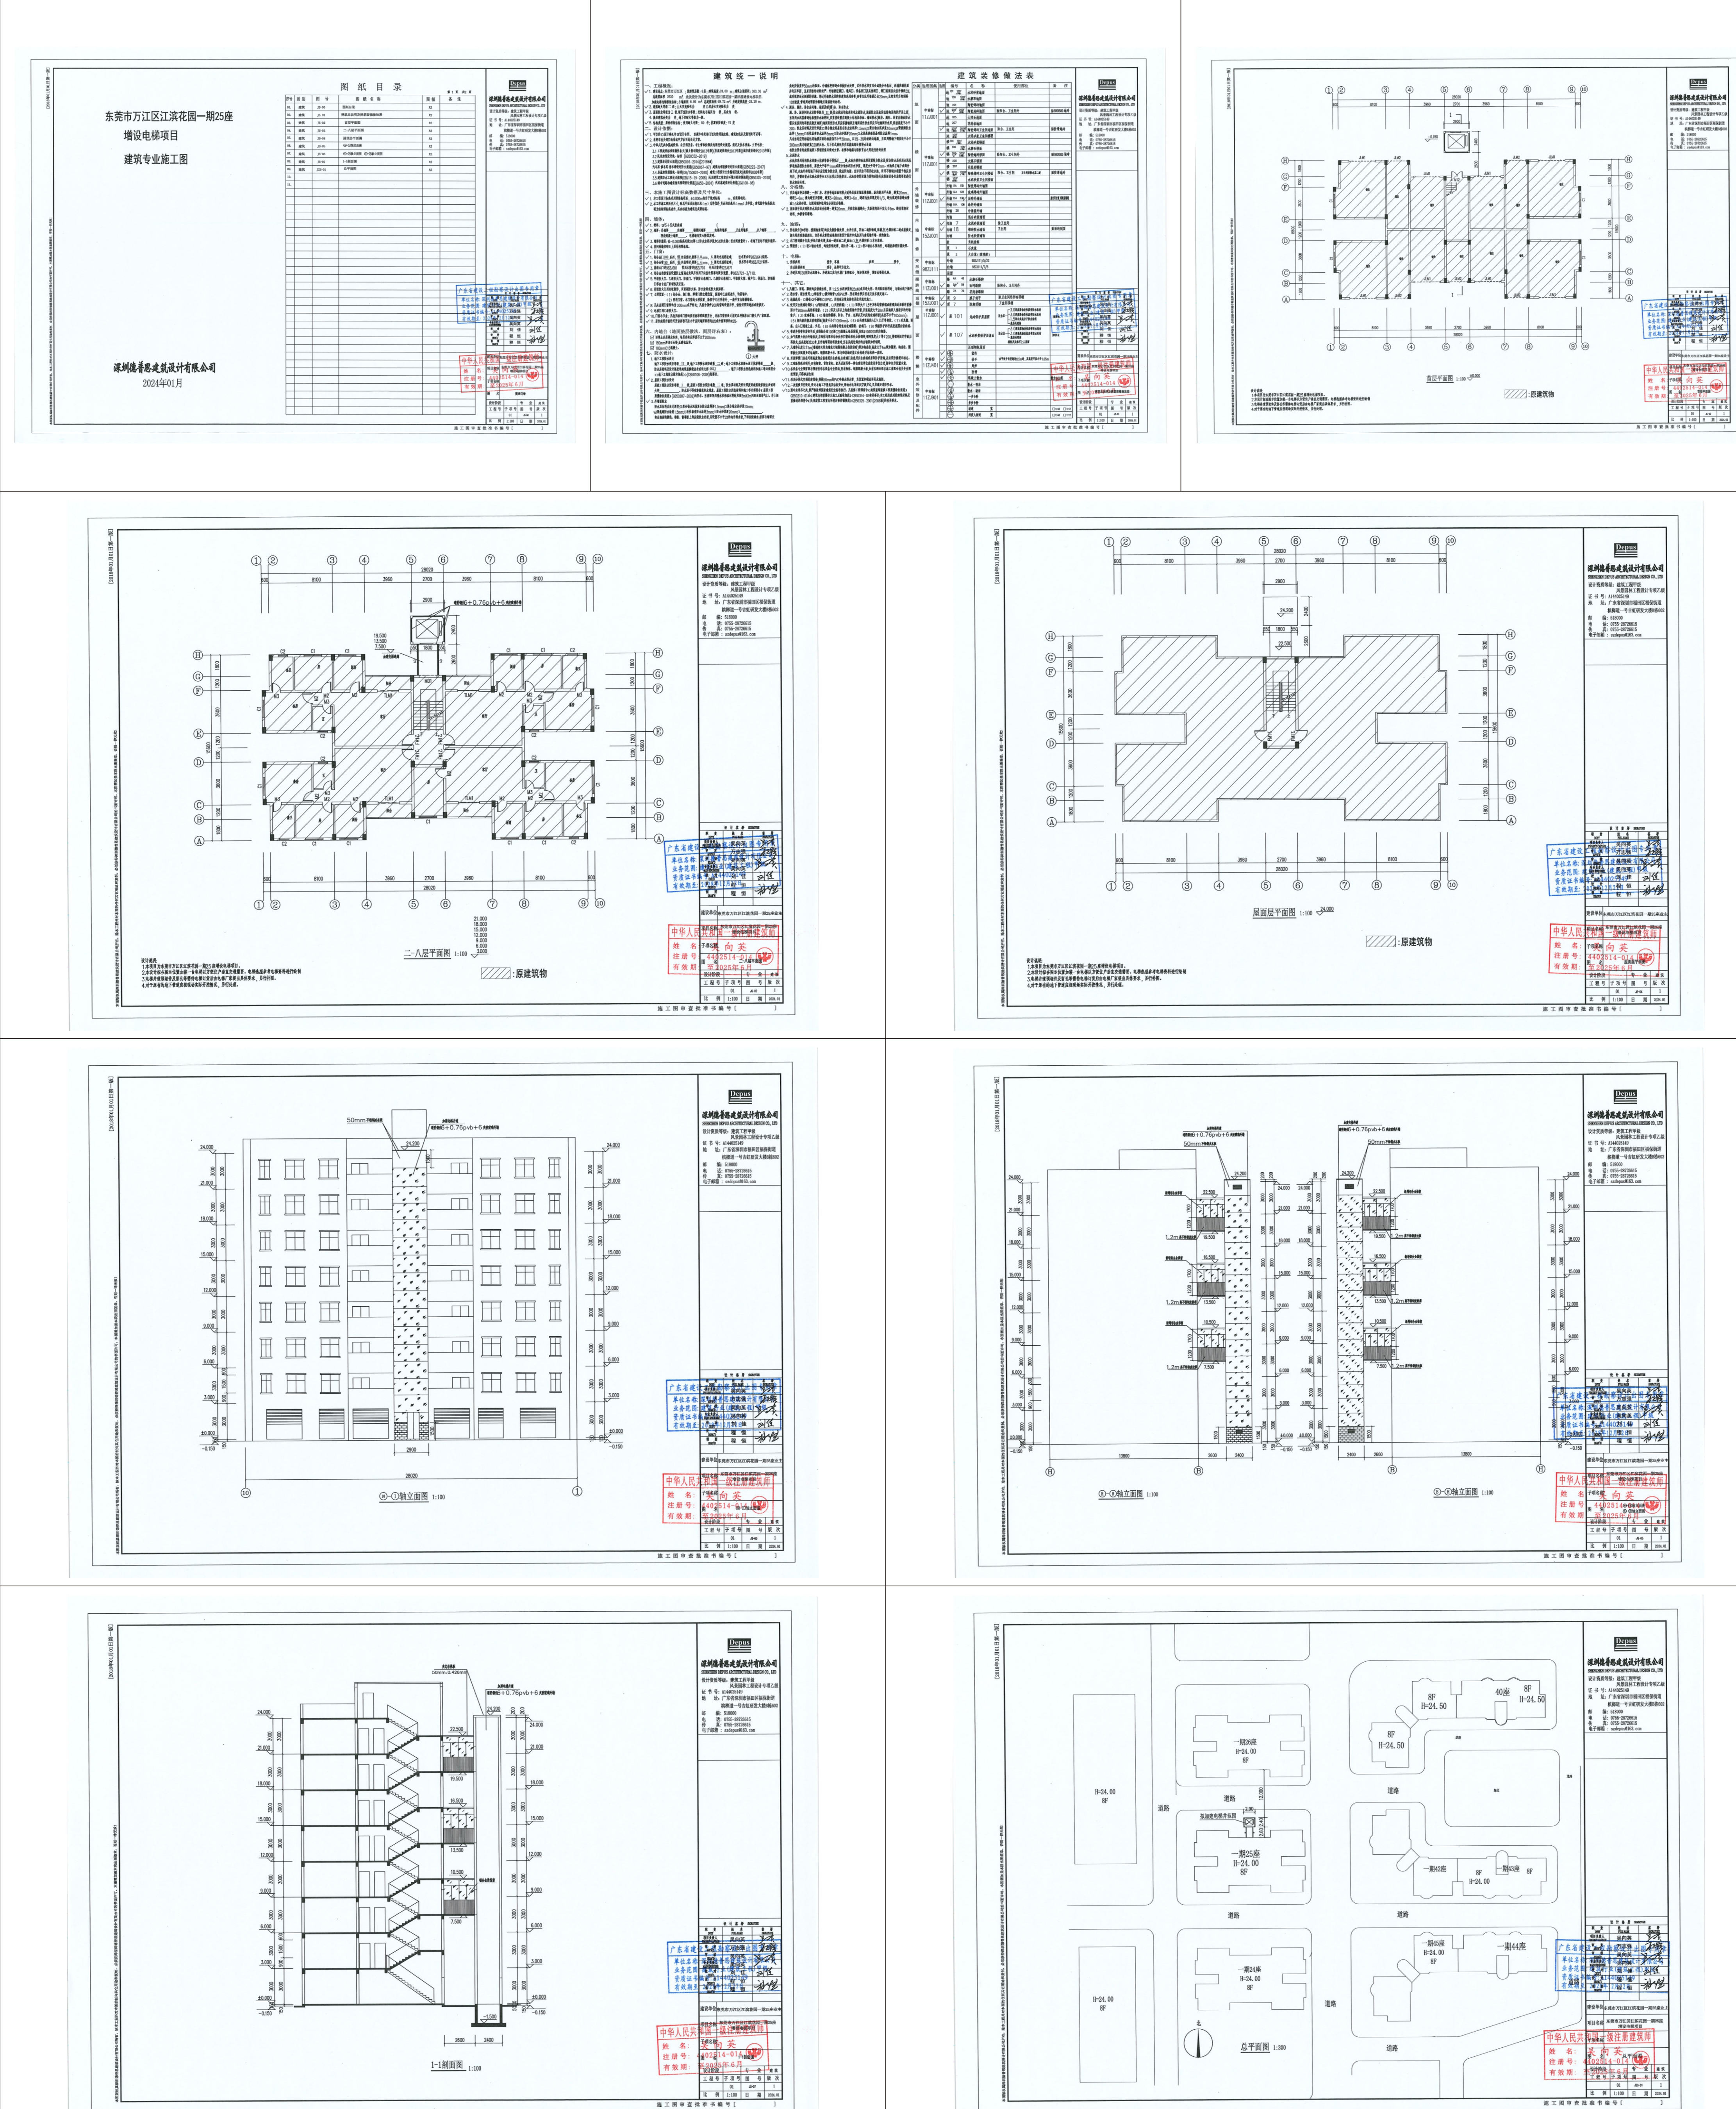

三分之二以上业主同意 增设电梯项目协议书

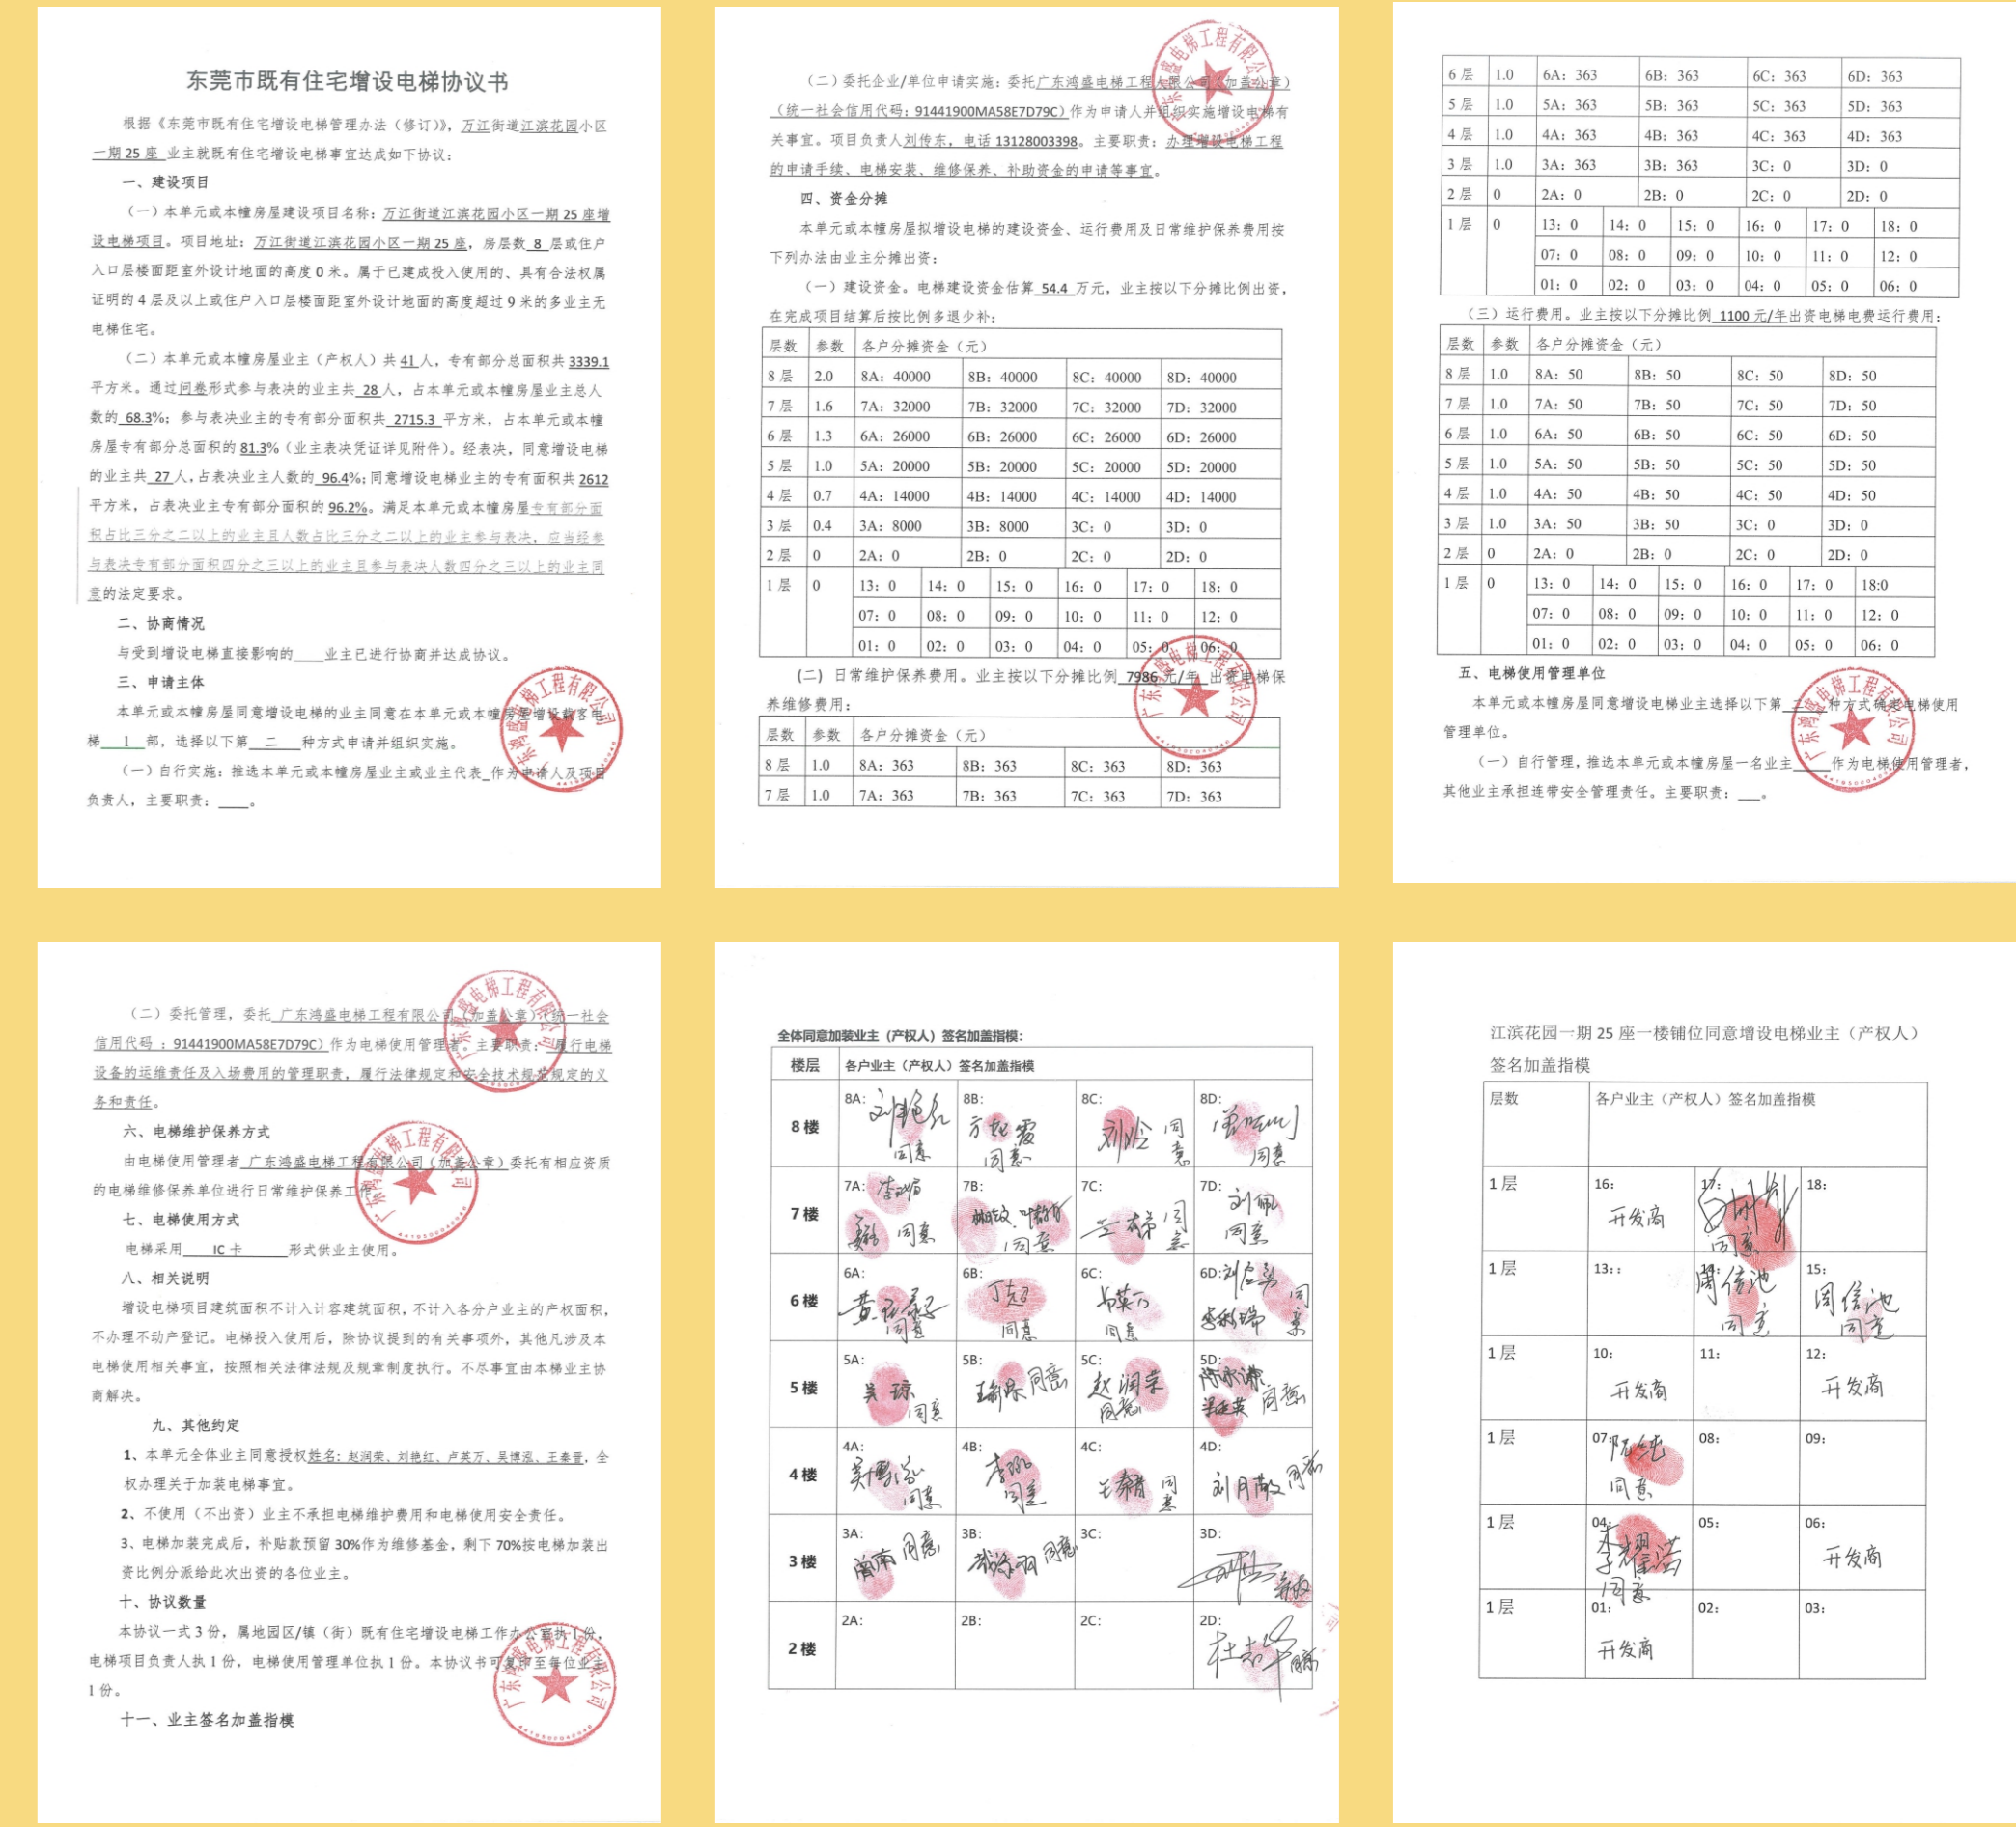

结构安全说明及增设电梯工程 满足消防设计规范说明

