2528.903- 38461.774	2528.903- 38462.024	2528.903- 38462.274
2528.653- 38461.774		2528.653- 38462.274
2528.403- 38461.774	2528.403- 38462.024	2528.403- 38462.274

东莞市志豪实业投资有限公司

2528.653-38462.024

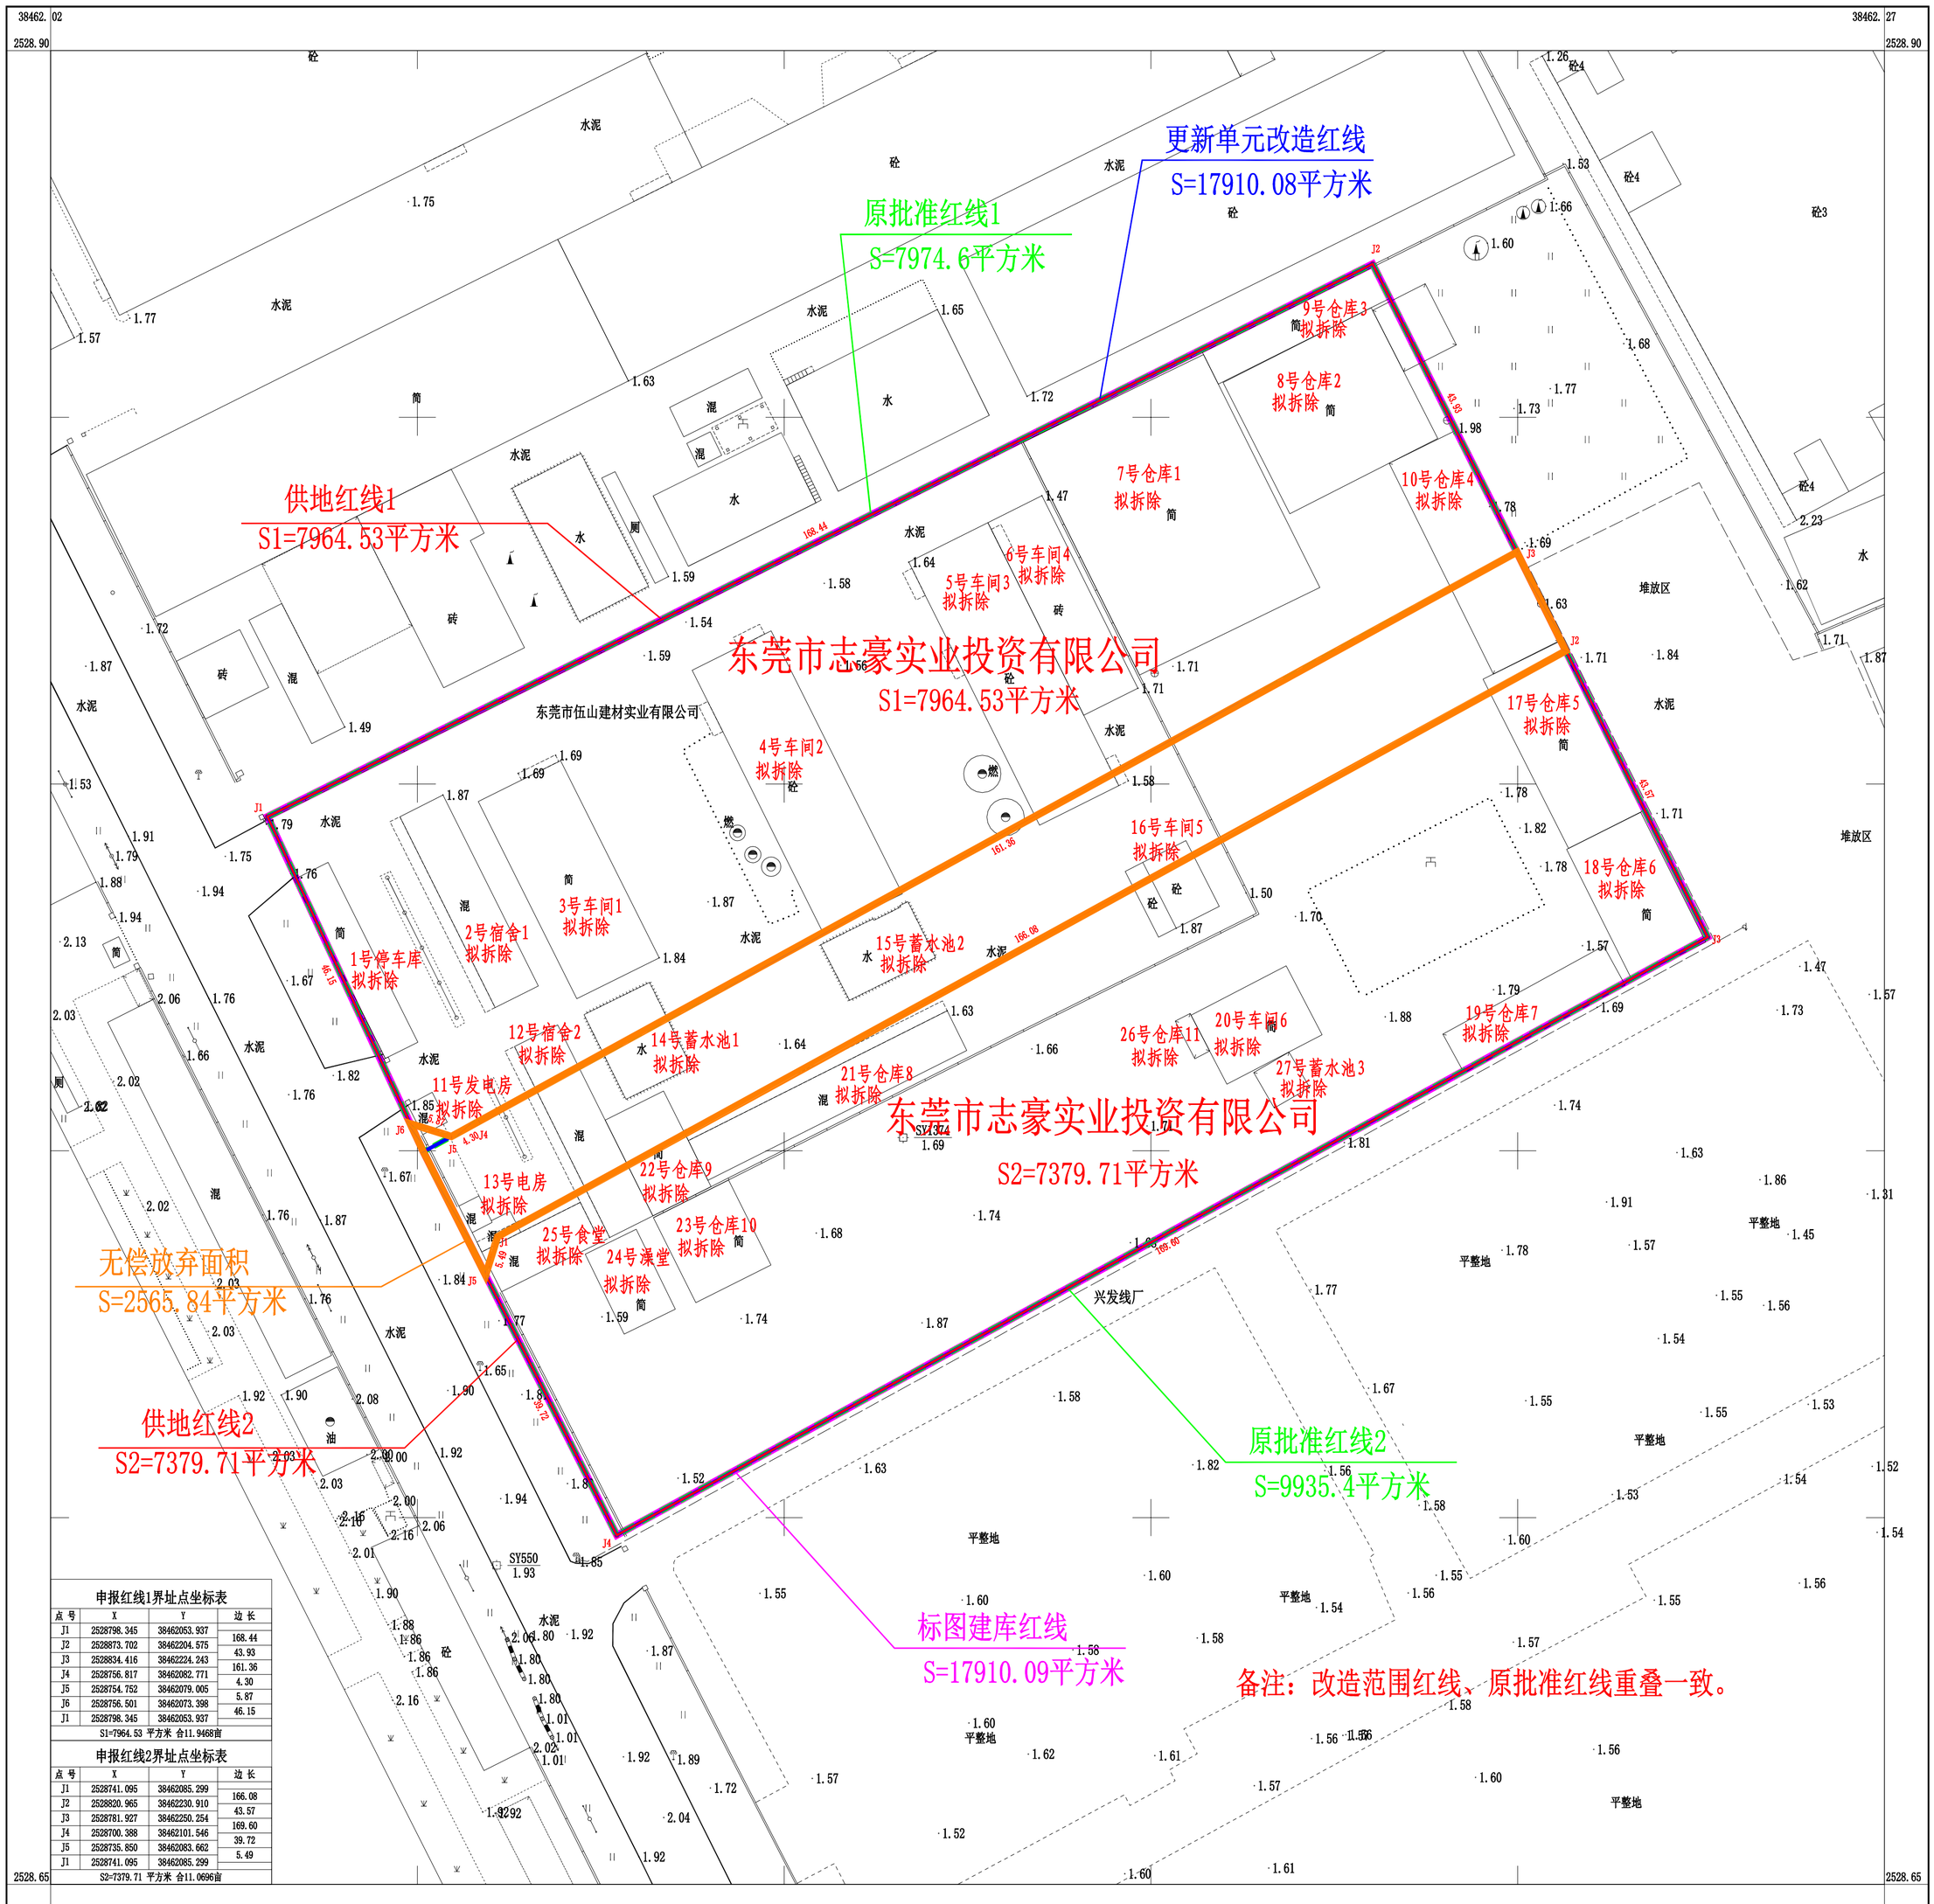

申报红线1界址点坐标表

点号	X	Y	边长
J1	2528798.345	38462053.937	
J2	2528873.702	38462204.575	168.44
J3	2528834.416	38462224.243	43.93
J4	2528756.817	38462082.771	161.36
J5	2528754.752	38462079.005	4.30
J6	2528756.501	38462073.398	5.87
J1	2528798.345	38462053.937	46.15

S1=7964.53 平方米 合11.9468亩

申报红线2界址点坐标表

点号	X	Y	边长
J1	2528741.095	38462085.299	
J2	2528820.965	38462230.910	166.08
J3	2528781.927	38462250.254	43.57
J4	2528700.388	38462101.546	169.60
J5	2528735.850	38462083.662	39.72
J1	2528741.095	38462085.299	5.49

S2=7379.71 平方米 合11.0696亩

东莞市沙田测绘有限公司

2000国家大地坐标系.
1985国家高程基准.
2017图式符号.
2024年5月数字化测量.

1:500

附注：

测量员:吴嘉浩
绘图员:邓金丽
检查员:刘想林