


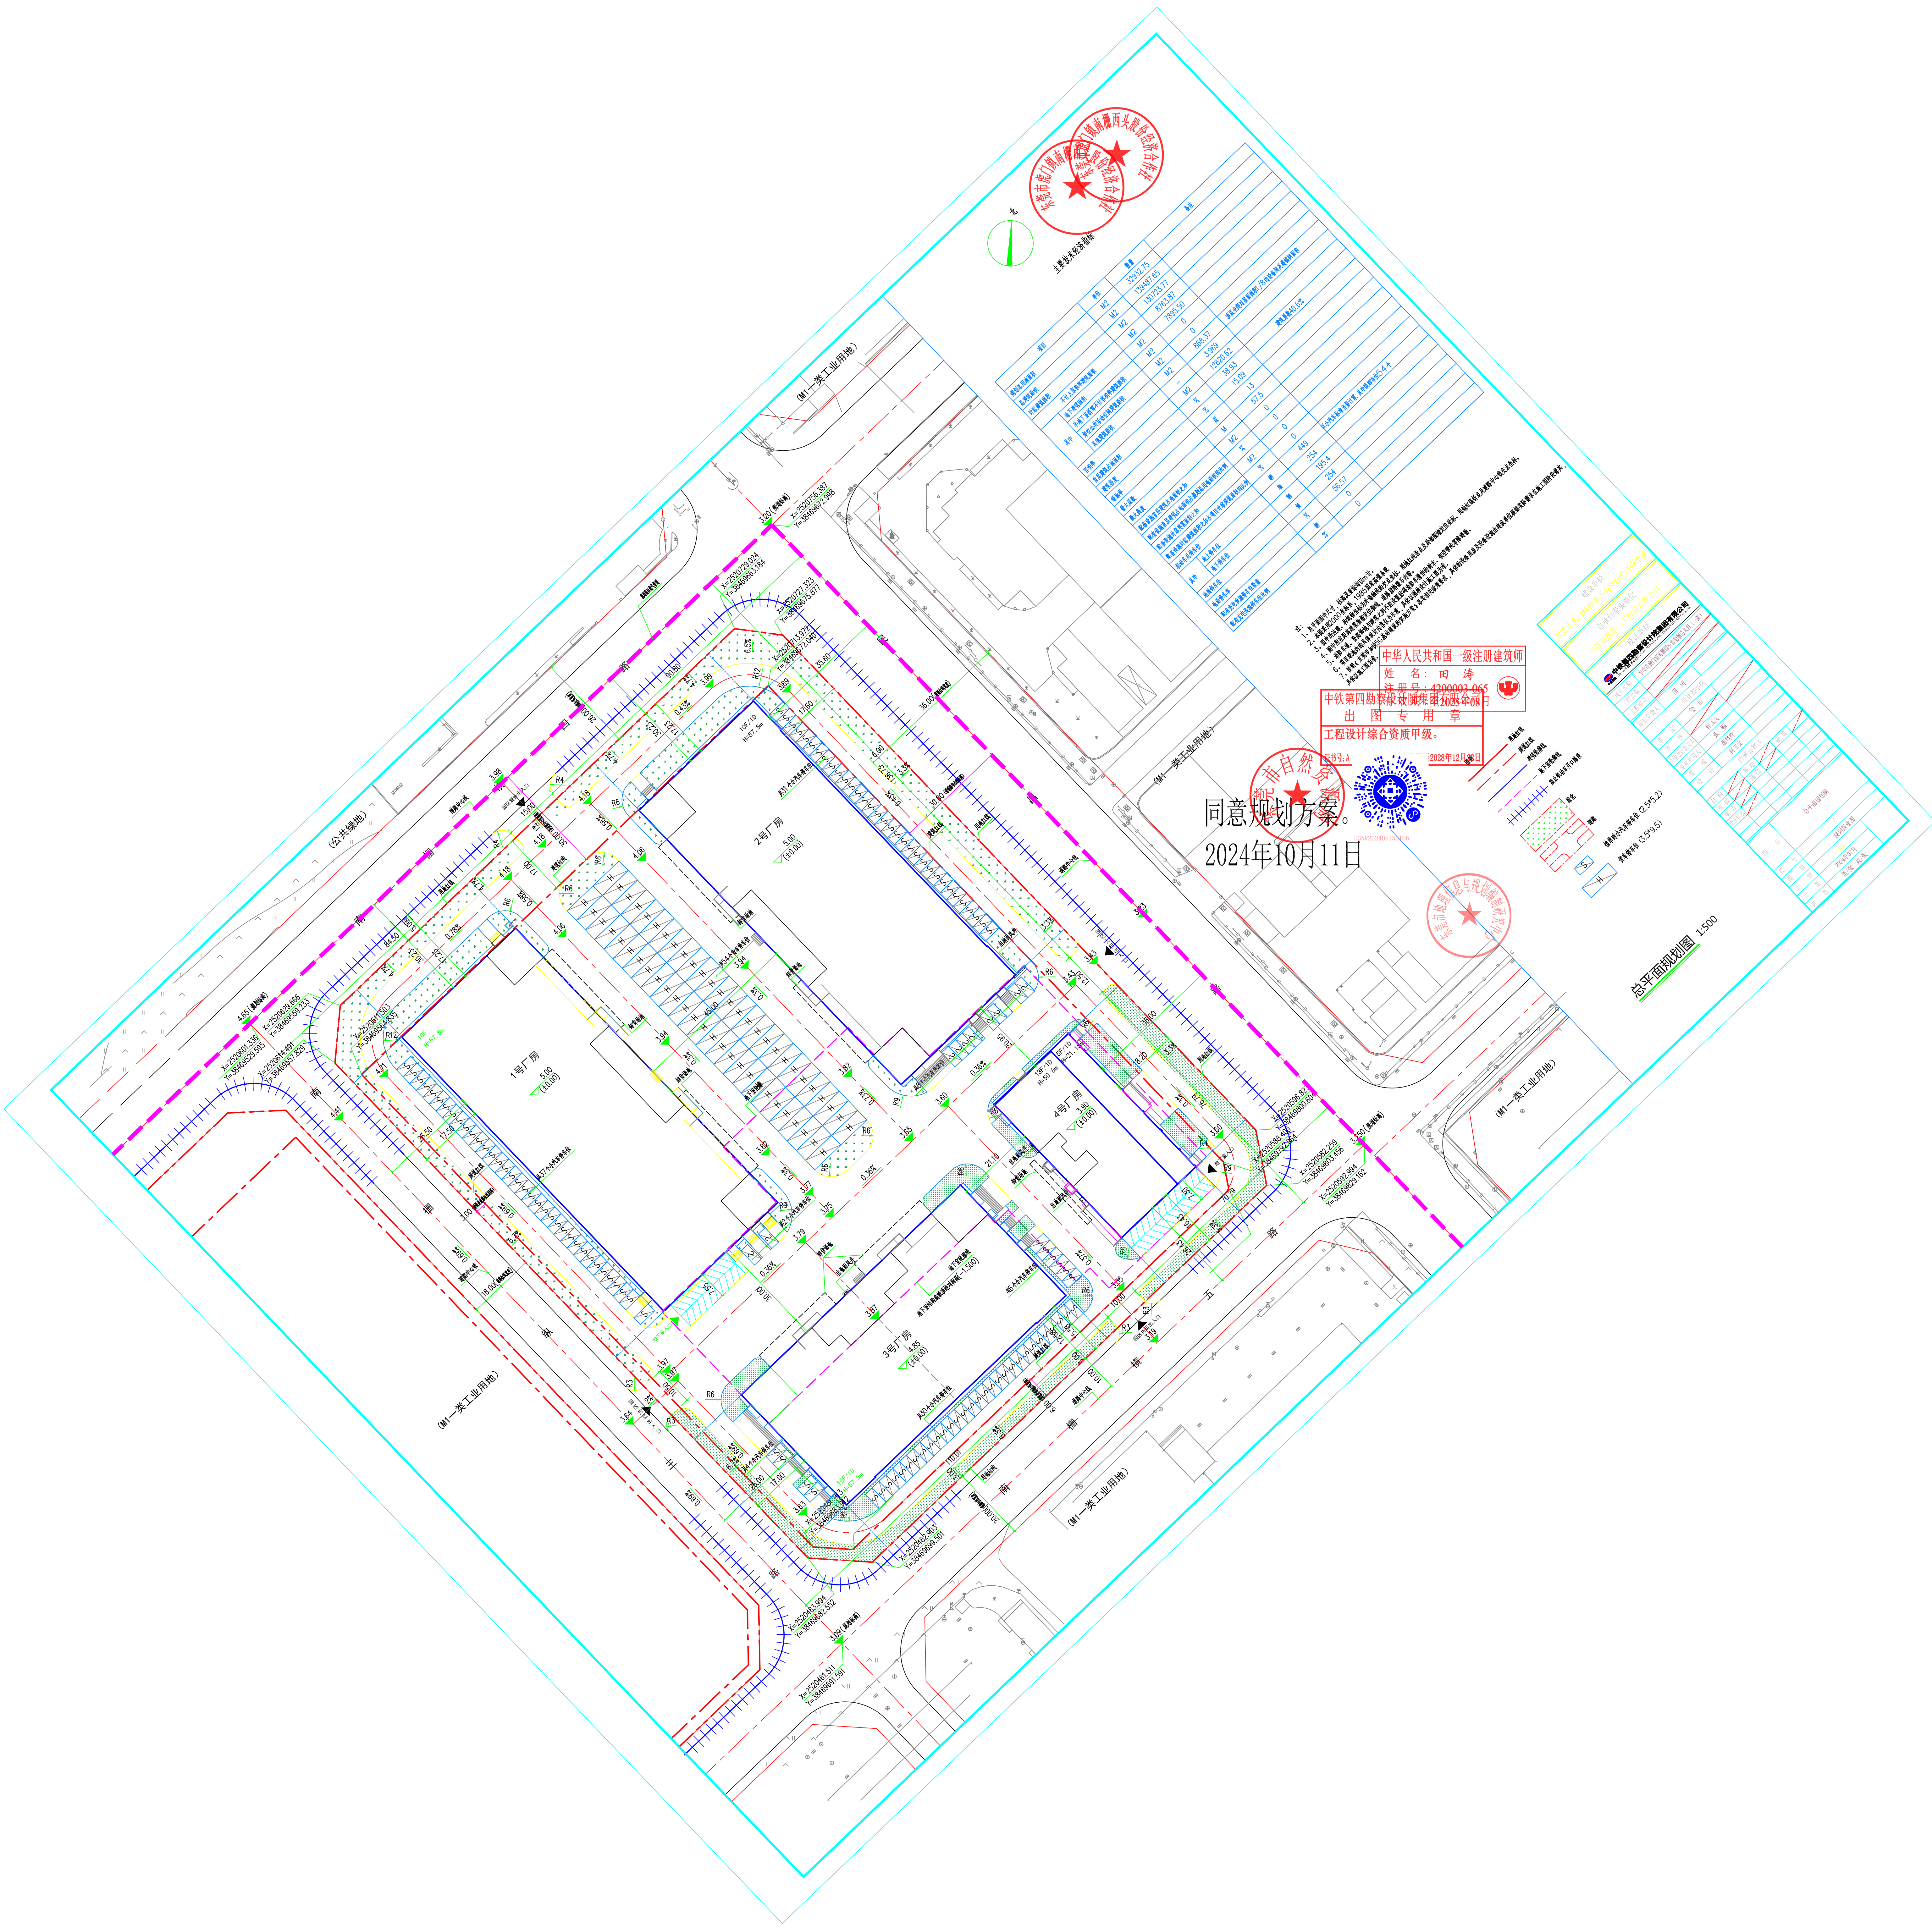


同意规划方案。
2024年10月11日

中华人民共和国一级注册建筑师
姓名：田涛
注册证号：4200003-065
中铁第四勘察设计院集团有限公司
出图专用章
工程设计综合资质甲级。
2028年12月8日


总平面图比例 1:500