虎门镇南栅现代化产业园片区8号传统产业类“三旧”改造单元土地权籍调查权属分布图

2521.60 - 38469.20

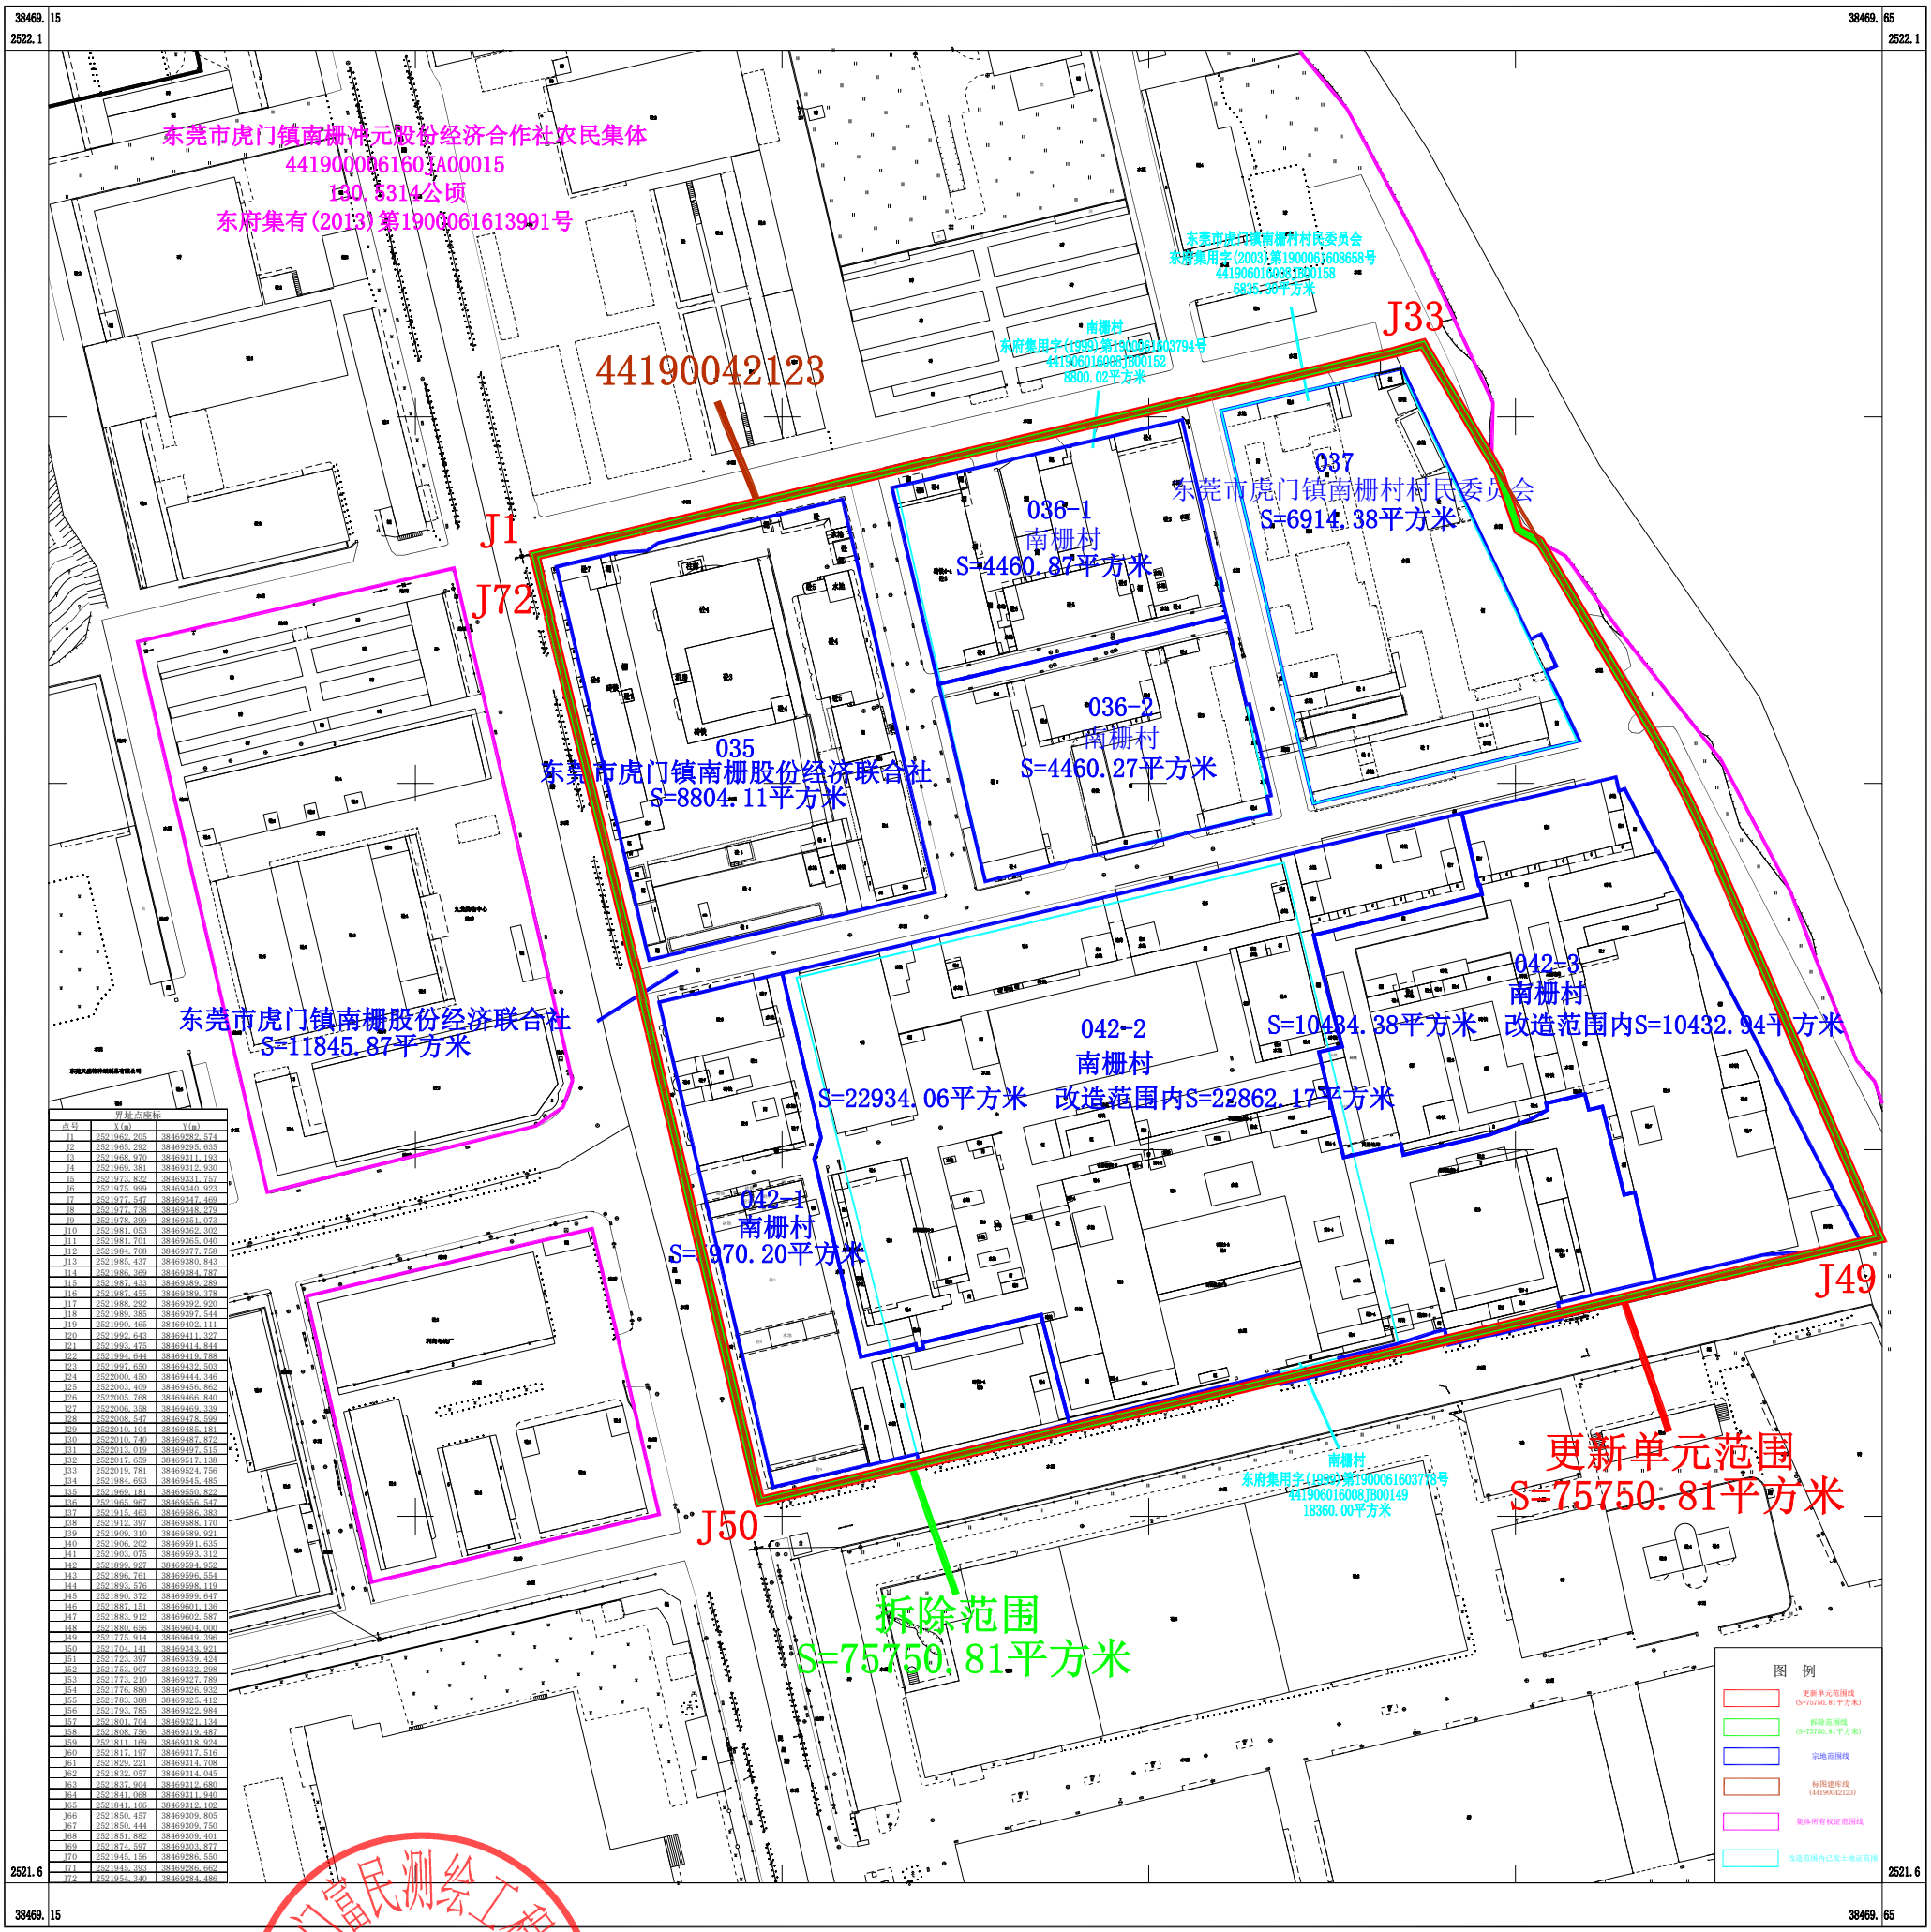

界址点坐标

点号	X(m)	Y(m)
J1	2521962.205	38469282.574
J2	2521965.292	38469295.635
J3	2521968.970	38469311.193
J4	2521969.381	38469312.930
J5	2521973.832	38469331.757
J6	2521975.999	38469340.923
J7	2521977.547	38469347.469
J8	2521977.738	38469348.279
J9	2521978.399	38469351.073
J10	2521981.053	38469362.302
J11	2521981.701	38469365.040
J12	2521984.708	38469377.758
J13	2521985.437	38469380.843
J14	2521986.369	38469384.787
J15	2521987.433	38469389.289
J16	2521987.455	38469389.378
J17	2521988.292	38469392.920
J18	2521989.385	38469397.544
J19	2521990.465	38469402.111
J20	2521992.643	38469411.327
J21	2521993.475	38469414.844
J22	2521994.644	38469419.788
J23	2521997.650	38469432.503
J24	2522000.450	38469444.346
J25	2522003.409	38469456.862
J26	2522005.768	38469466.840
J27	2522006.358	38469469.339
J28	2522008.547	38469478.599
J29	2522010.104	38469485.181
J30	2522010.740	38469487.872
J31	2522013.019	38469497.515
J32	2522017.659	38469517.138
J33	2522019.781	38469524.756
J34	2521984.693	38469545.488
J35	2521969.181	38469550.822
J36	2521965.967	38469555.547
J37	2521915.463	38469585.383
J38	2521912.397	38469588.170
J39	2521909.310	38469589.921
J40	2521906.202	38469591.635
J41	2521903.075	38469593.312
J42	2521899.927	38469594.952
J43	2521896.761	38469596.554
J44	2521893.576	38469598.119
J45	2521890.372	38469599.647
J46	2521887.151	38469601.136
J47	2521883.912	38469602.587
J48	2521880.656	38469604.000
J49	2521775.914	38469649.396
J50	2521704.141	38469343.921
J51	2521723.397	38469339.424
J52	2521753.907	38469332.298
J53	2521773.210	38469327.789
J54	2521776.880	38469326.932
J55	2521783.388	38469325.412
J56	2521793.785	38469322.984
J57	2521801.704	38469321.134
J58	2521808.756	38469319.487
J59	2521811.169	38469318.924
J60	2521817.197	38469317.516
J61	2521829.221	38469314.708
J62	2521832.057	38469314.045
J63	2521837.904	38469312.680
J64	2521841.058	38469311.940
J65	2521841.106	38469312.102
J66	2521850.457	38469309.805
J67	2521850.444	38469309.750
J68	2521851.882	38469309.401
J69	2521874.597	38469303.877
J70	2521945.156	38469286.550
J71	2521945.393	38469286.662
J72	2521954.340	38469284.486

东莞市虎门富民测绘工程有限公司

1:1000

2000国家大地坐标系,1985国家高程基准,等高距为0.5米。
GB/T20257.1-2017国家基本比例尺地图图式 第1部分
1:500 1:1000 1:2000地形图图式
TD/T 1001-2012地籍调查规程
2024 年06月数字化测图。

制图员:黎俊东
审核员:梁戈

东莞市虎门富民测绘工程有限公司
4419550049770