2518.7-38472.2	2518.7-38472.5	2518.7-38472.9
2518.5-38472.2		2518.5-38472.9
2518.3-38472.2	2518.3-38472.5	2518.3-38472.9

东莞市长安镇人民政府用地红线图

2518.5 - 38472.5

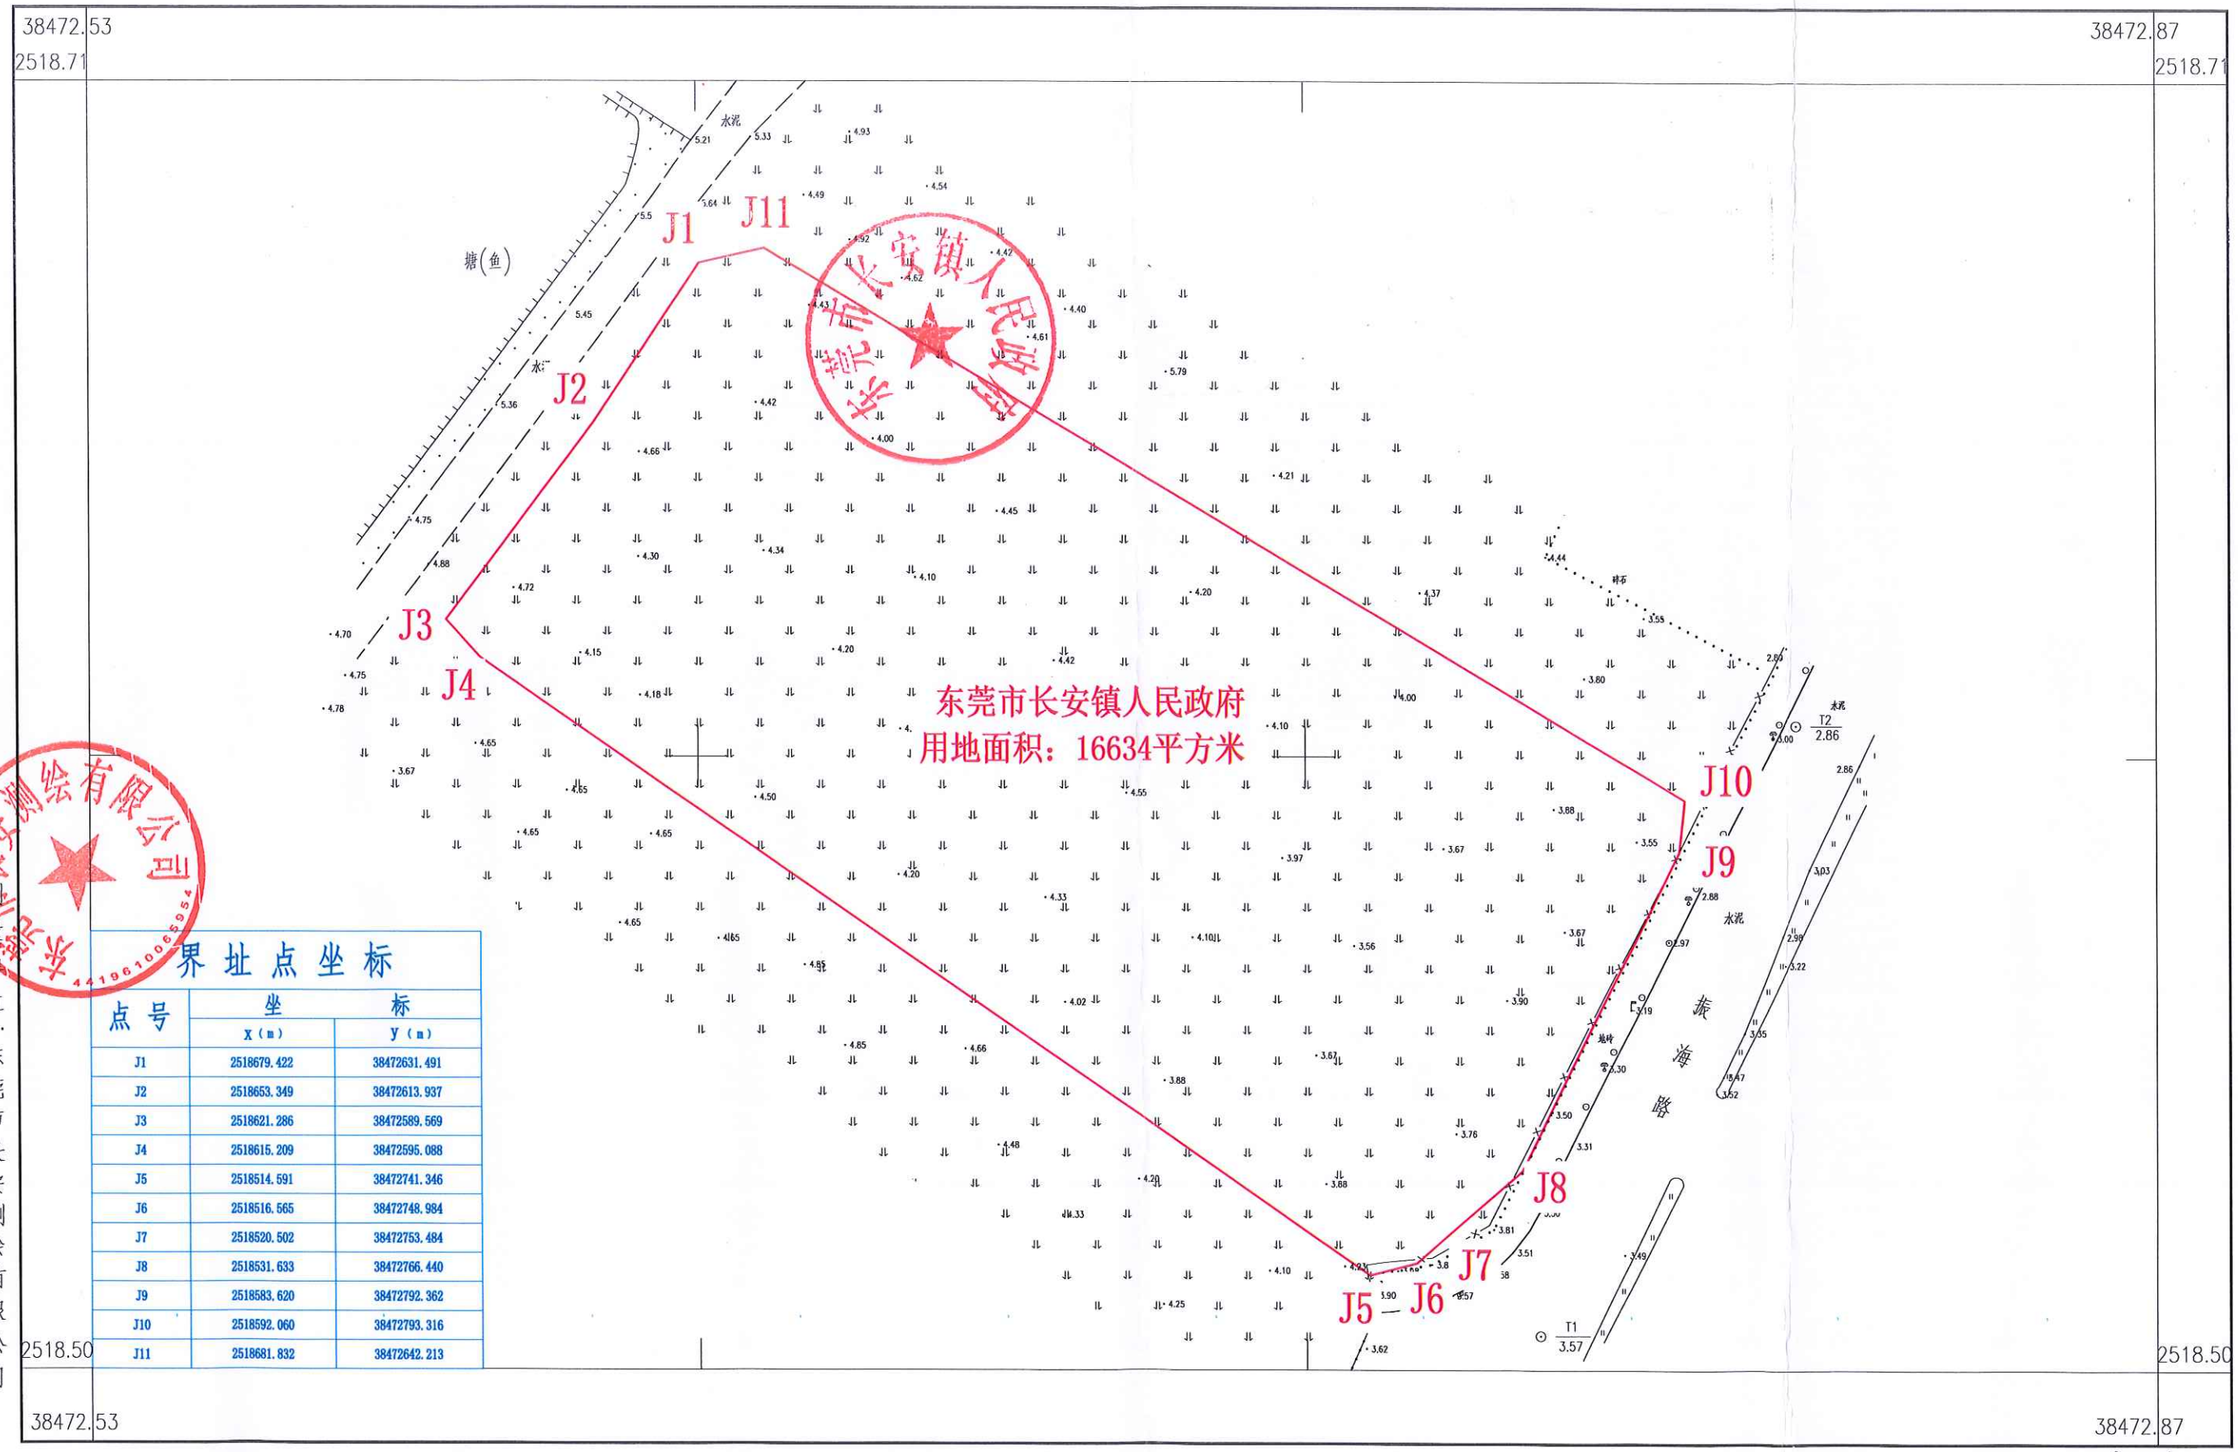

测量单位：东莞市长安测绘有限公司

界址点坐标

点号	坐标	
	x(m)	y(m)
J1	2518679.422	38472631.491
J2	2518653.349	38472613.937
J3	2518621.286	38472589.569
J4	2518615.209	38472595.088
J5	2518514.591	38472741.346
J6	2518516.565	38472748.984
J7	2518520.502	38472753.484
J8	2518531.633	38472766.440
J9	2518583.620	38472792.362
J10	2518592.060	38472793.316
J11	2518681.832	38472642.213

2025年08月数字化测图.
2000国家大地坐标系.
1985国家高程基准,基本等高距为0.5米.
2017 年版图式.

1:1000

测量员:李收剑
制图员:李收剑
审核员:陈志雄