东莞市石排镇埔心股份经济联合社

2554.520-38493.370

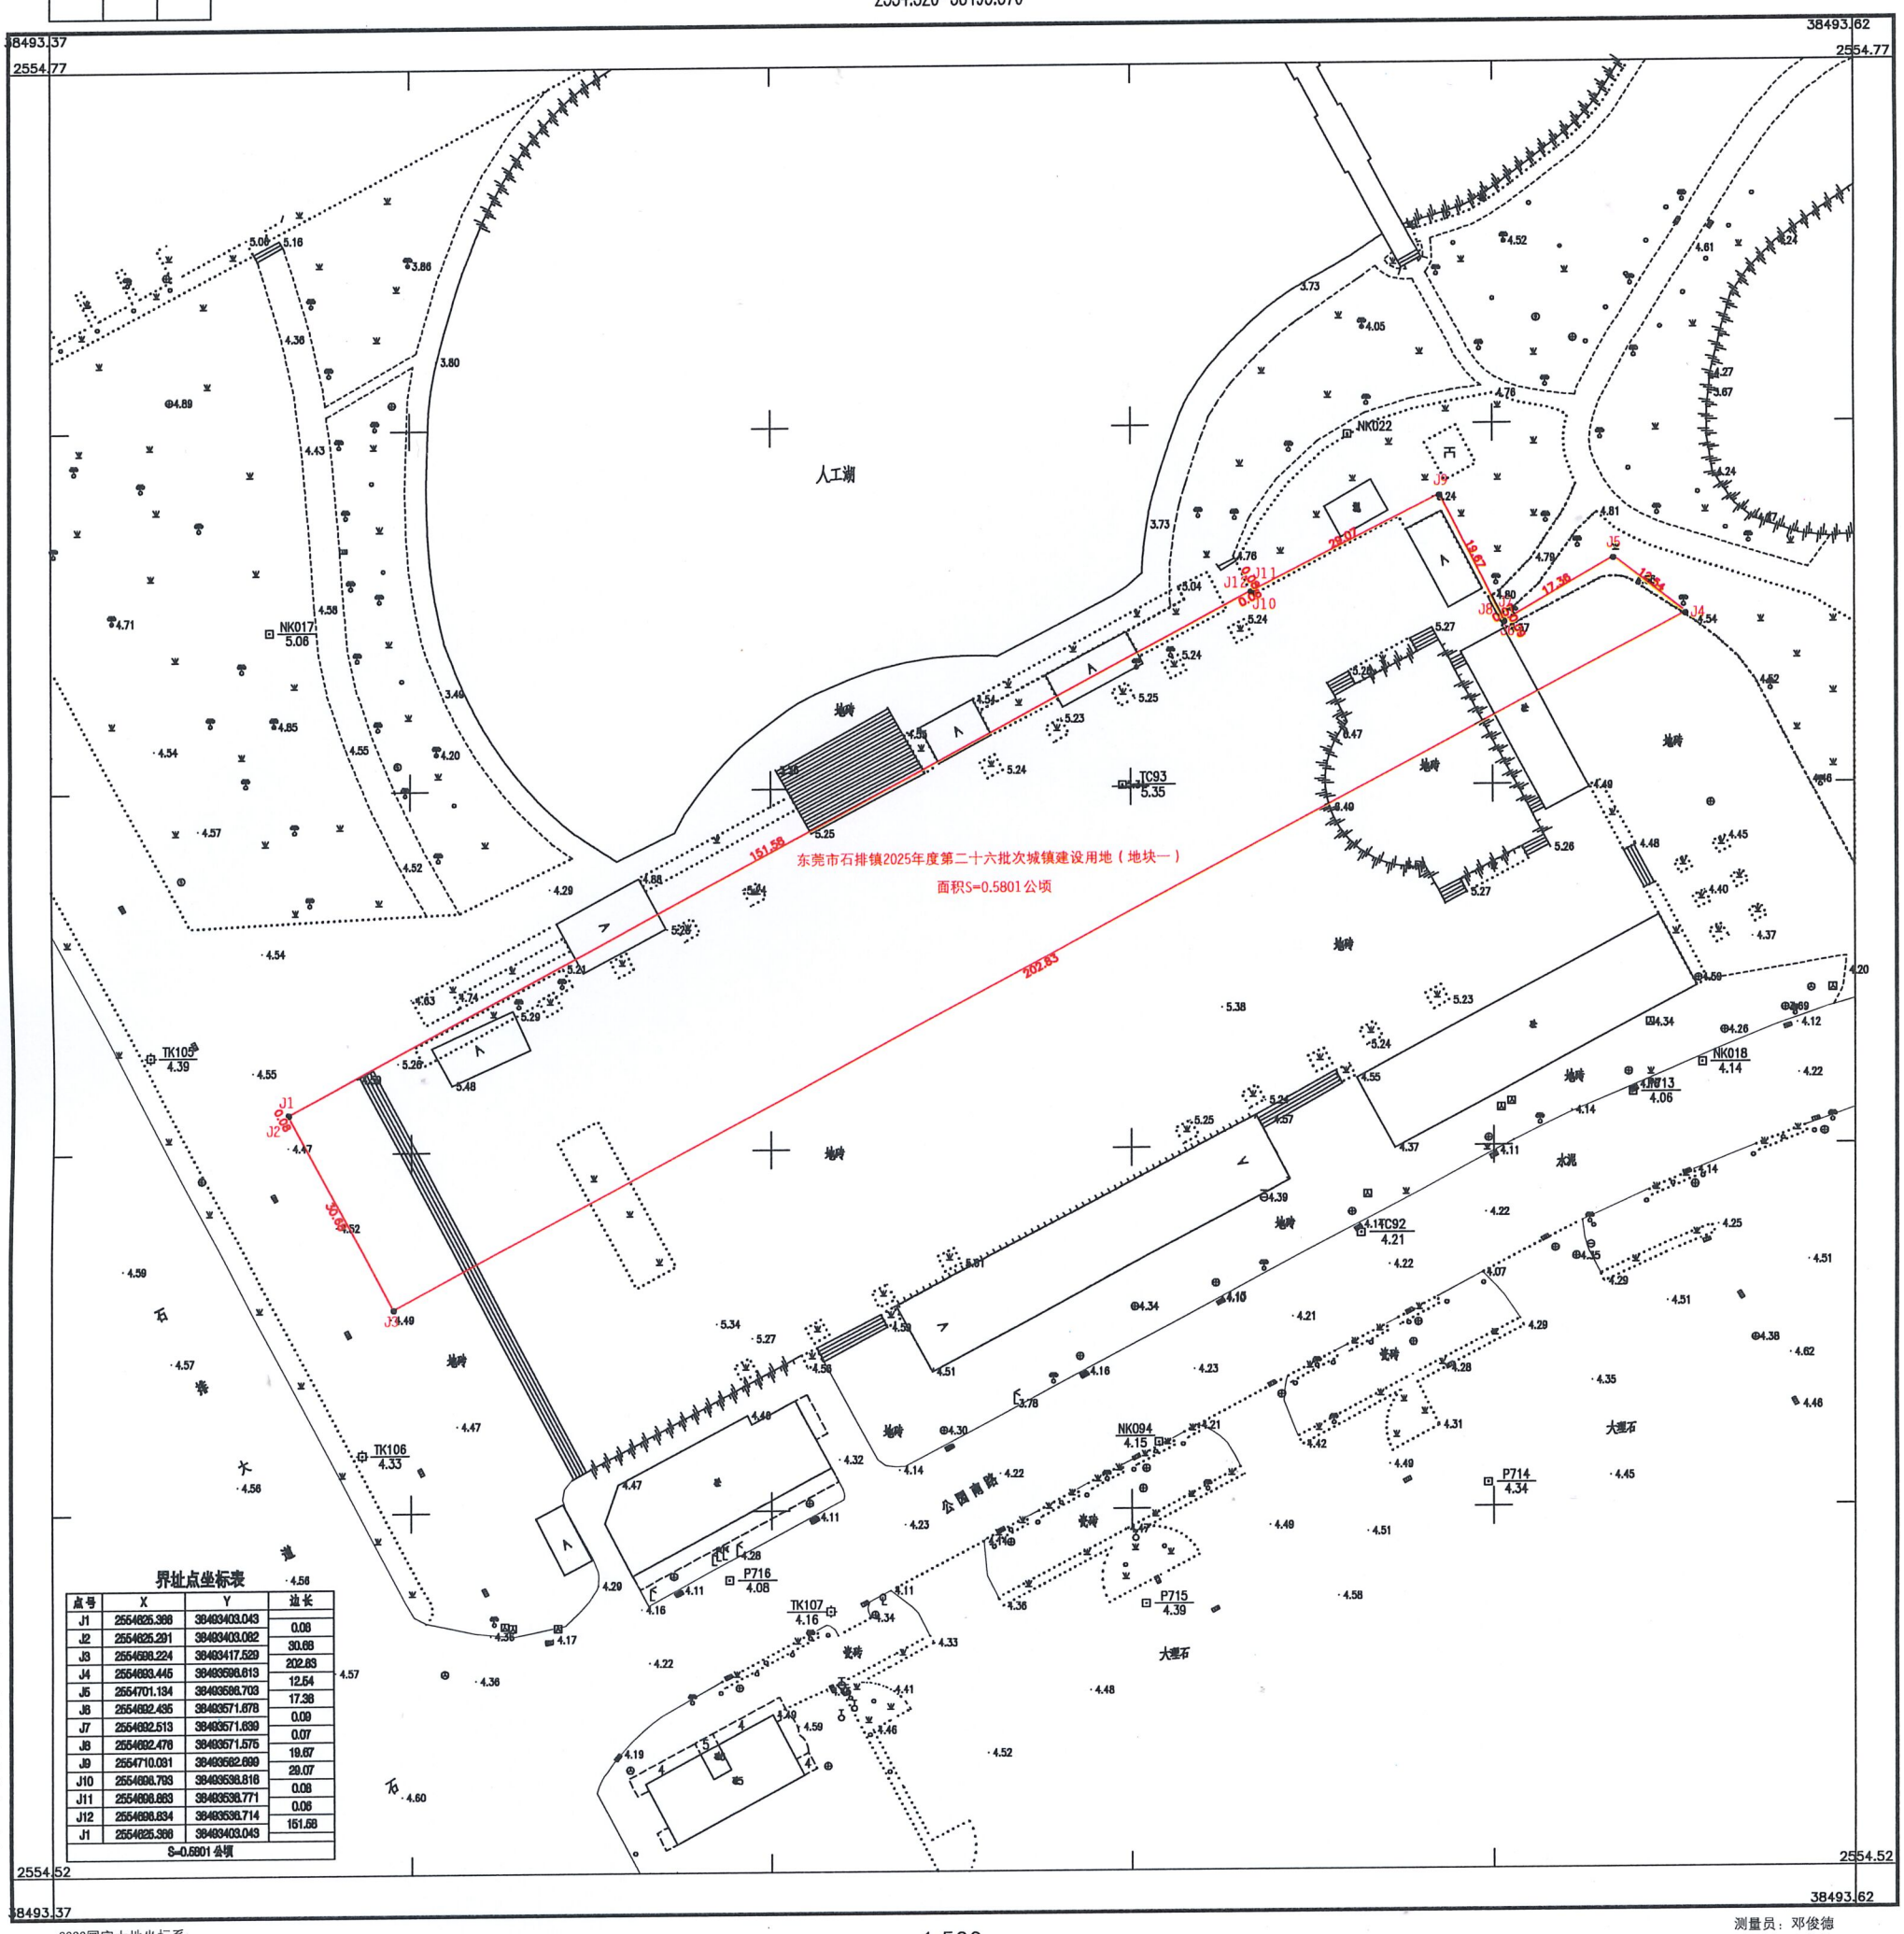

界址点坐标表

点号	X	Y	边长
J1	2554625.366	38493403.043	0.08
J2	2554625.291	38493403.082	30.68
J3	2554596.224	38493417.529	202.83
J4	2554693.445	38493598.613	12.54
J5	2554701.134	38493586.703	17.36
J6	2554692.435	38493571.678	0.09
J7	2554692.513	38493571.639	0.07
J8	2554692.476	38493571.575	19.67
J9	2554710.091	38493562.699	29.07
J10	2554696.793	38493538.816	0.08
J11	2554696.863	38493538.771	0.06
J12	2554696.834	38493538.714	151.58
J1	2554625.366	38493403.043	
S=0.5801公顷			

东莞市石排测绘技术服务有限公司

2000国家大地坐标系;
1985国家高程基准，等高距0.5米;
GB/T20257.1-2017国家基本比例尺地图图式第1部分
1：500 1：1000 1：2000地形图图式
2025年8月测制。

1:500

测量员：邓俊德
绘图员：邓俊德
检查员：黄德伦