凤岗镇黄洞-塘沥片区城中村改造项目04-06地块二土地权籍调查权属分布图

2516.17-38517.85

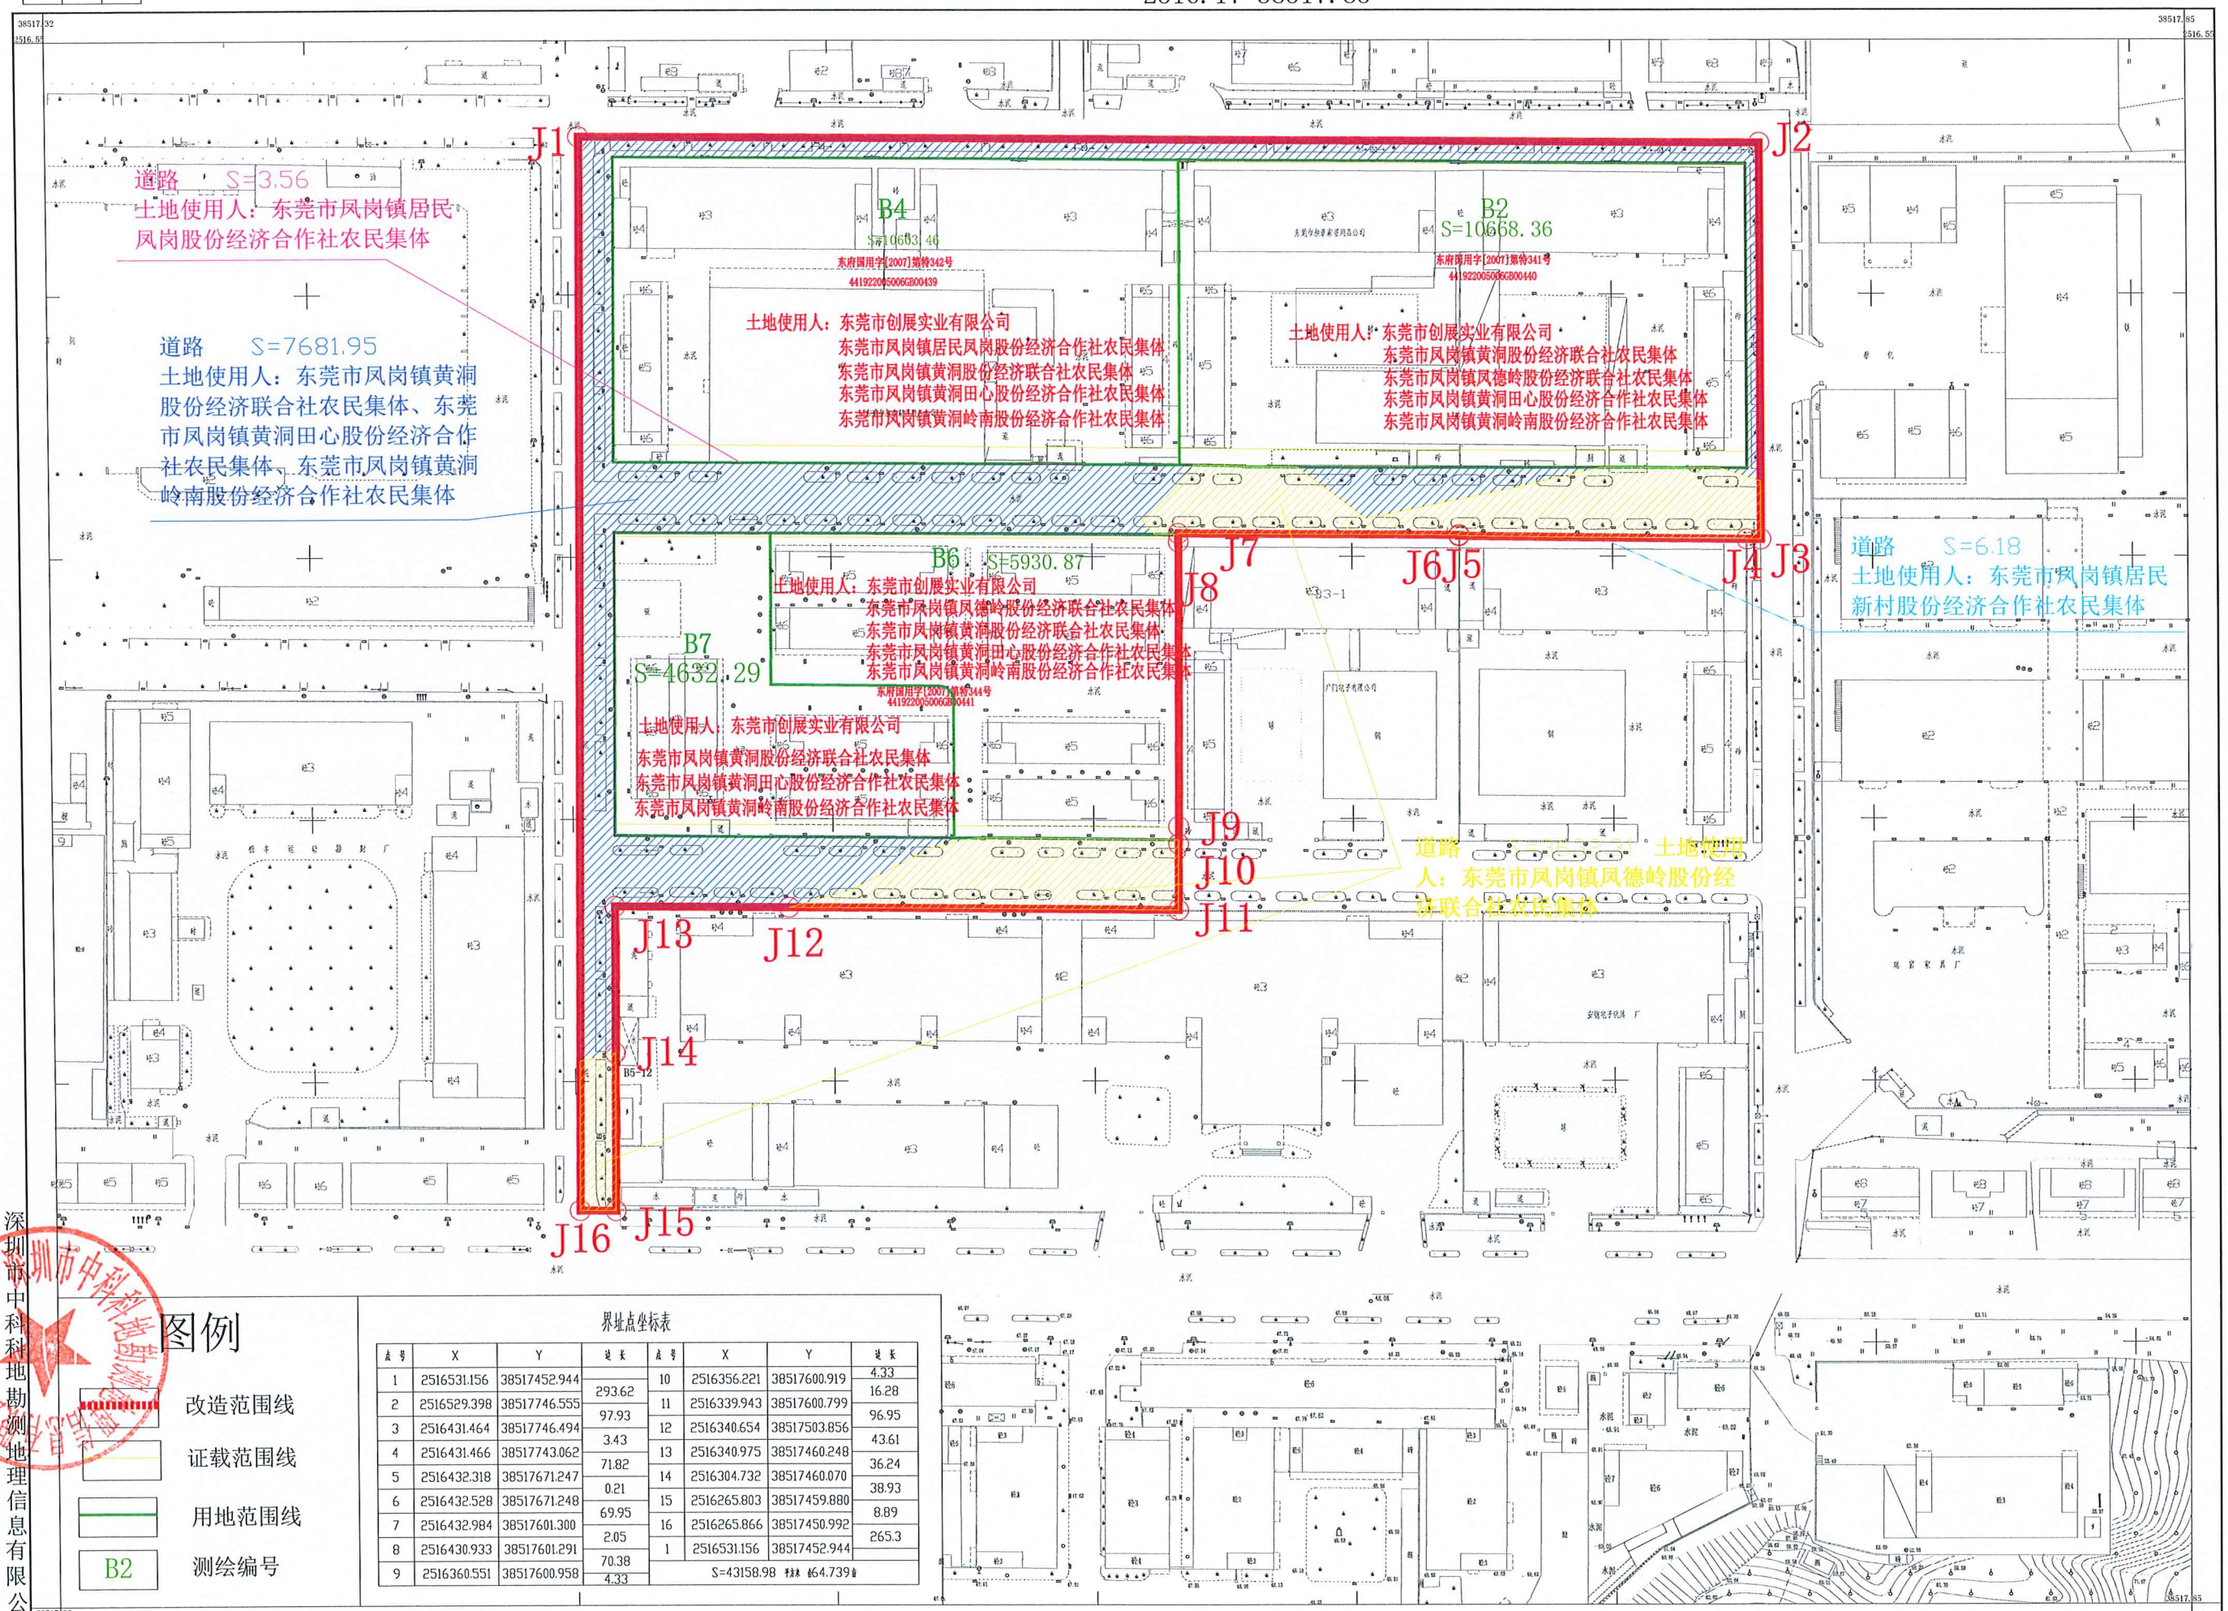

图例

- 改造范围线
- 证载范围线
- 用地范围线
- B2 测绘编号

界址点坐标表

点号	X	Y	边长	点号	X	Y	边长
1	2516531.156	38517452.944		10	2516356.221	38517600.919	4.33
2	2516529.398	38517746.555	293.62	11	2516339.943	38517600.799	16.28
3	2516431.464	38517746.494	97.93	12	2516340.654	38517503.856	96.95
4	2516431.466	38517743.062	3.43	13	2516340.975	38517460.248	43.61
5	2516432.318	38517671.247	71.82	14	2516304.732	38517460.070	36.24
6	2516432.528	38517671.248	0.21	15	2516265.803	38517459.880	38.93
7	2516432.984	38517601.300	69.95	16	2516265.866	38517450.992	8.89
8	2516430.933	38517601.291	2.05	1	2516531.156	38517452.944	265.3
9	2516360.551	38517600.958	70.38	S=43158.98 平方米 合64.739亩			
			4.33				

深圳市中科科地勘测地理信息有限公司

2000国家大地坐标系.
1985国家高程基准
GB/T20257.1-2017国家基本比例尺地图图式 第1部分：
2024年4月测制

1:1500

测量员：林俊宏
制图员：杨永良
质检员：徐 凯