东莞市石排镇黄家坐股份经济联合社红线图

2554.498-38496.410

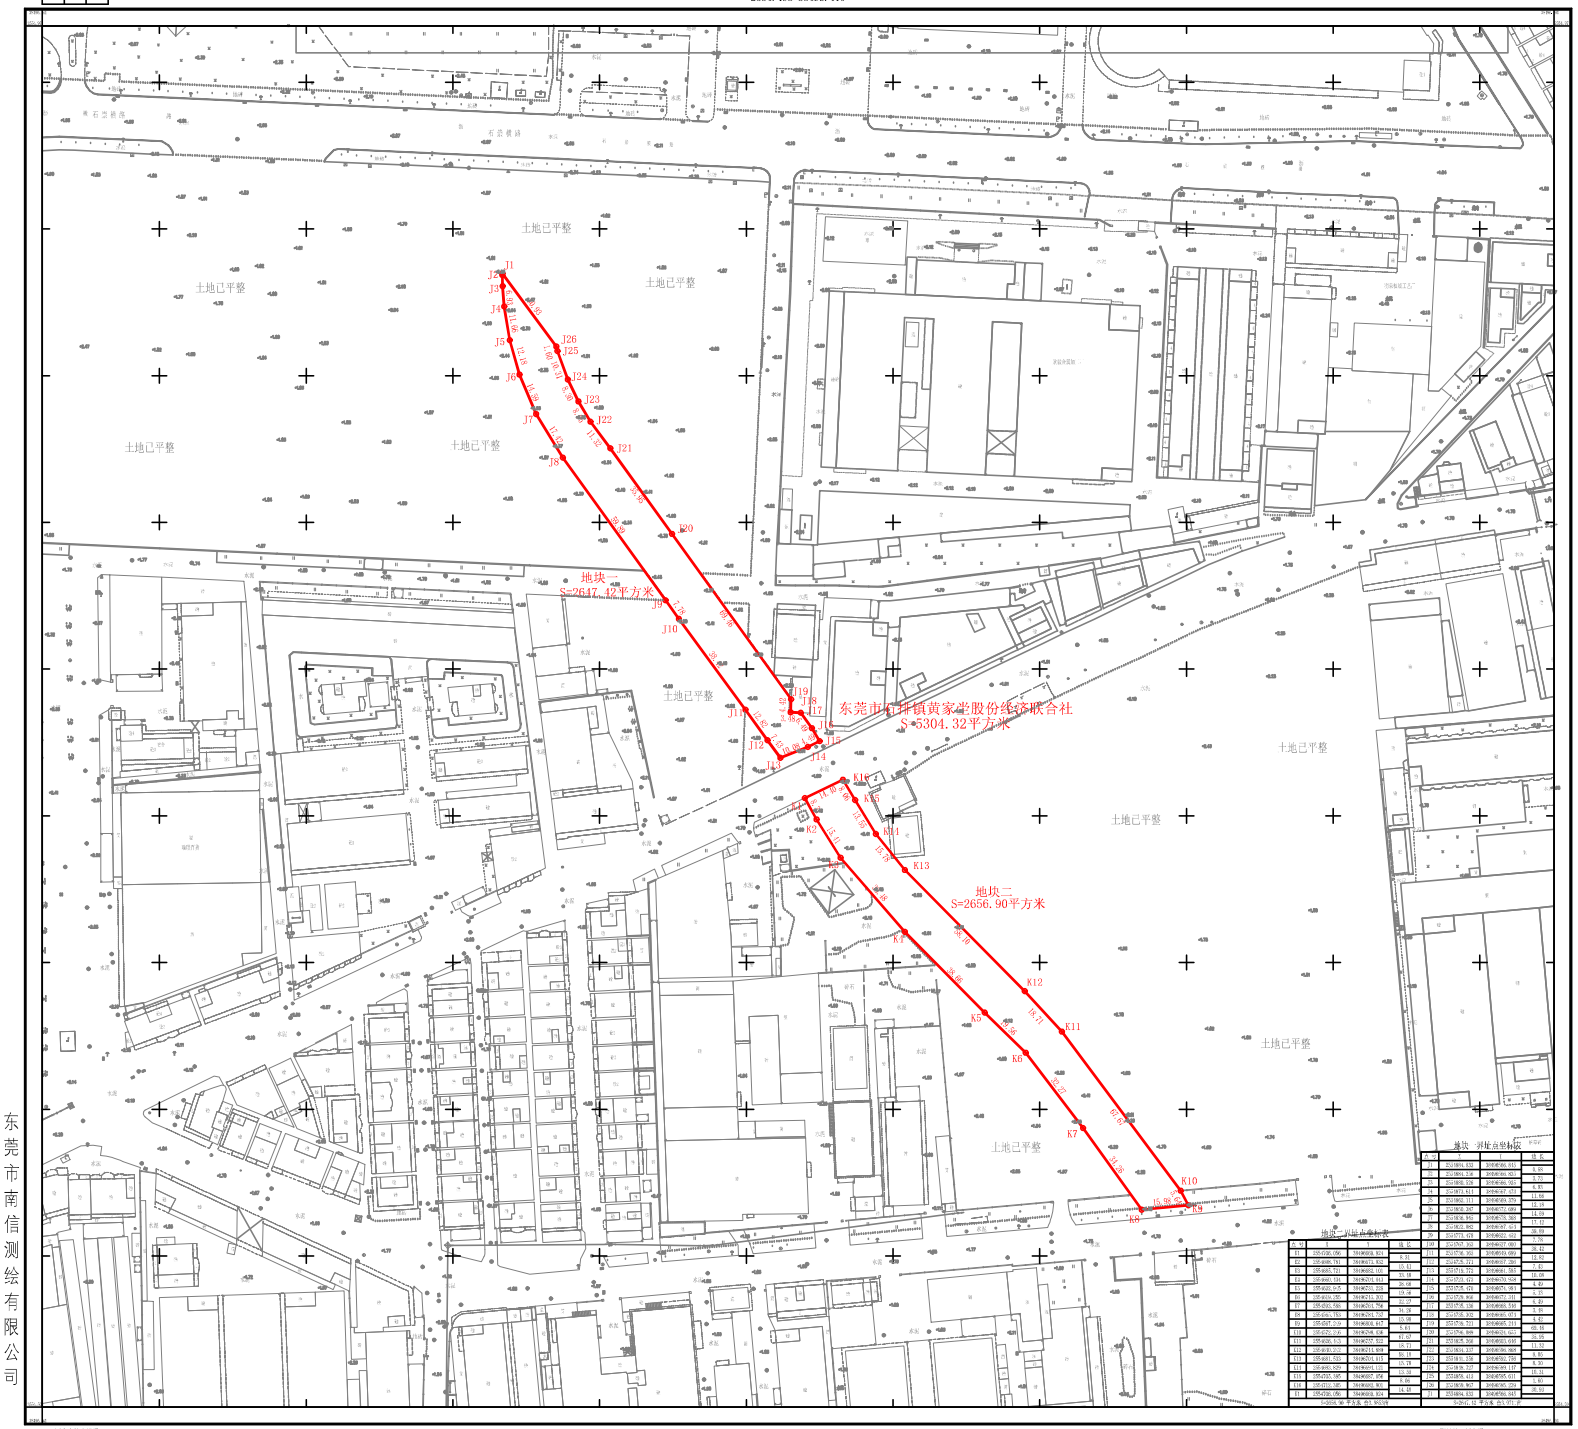

地块一界址点坐标表			
点号	X	Y	边长


地块二界址点坐标表			
点号	X	Y	边长






东莞市南信测绘有限公司

2000国家大地坐标系
1985高程系(黄海高程系,它四那为 0.5 米
GB/T20257.1-2017国家基本比例尺地图图式 第1部分:
1:500 1:1000 1:2000地形图图式
2025年12月3日时

1:500

测量员:刘学明
数据员:刘文桂
检查员:郭武英