


东莞市凤岗镇雁田村围岭工业园“工改工”项目权属调查现状地形图
2509.4-38516.3

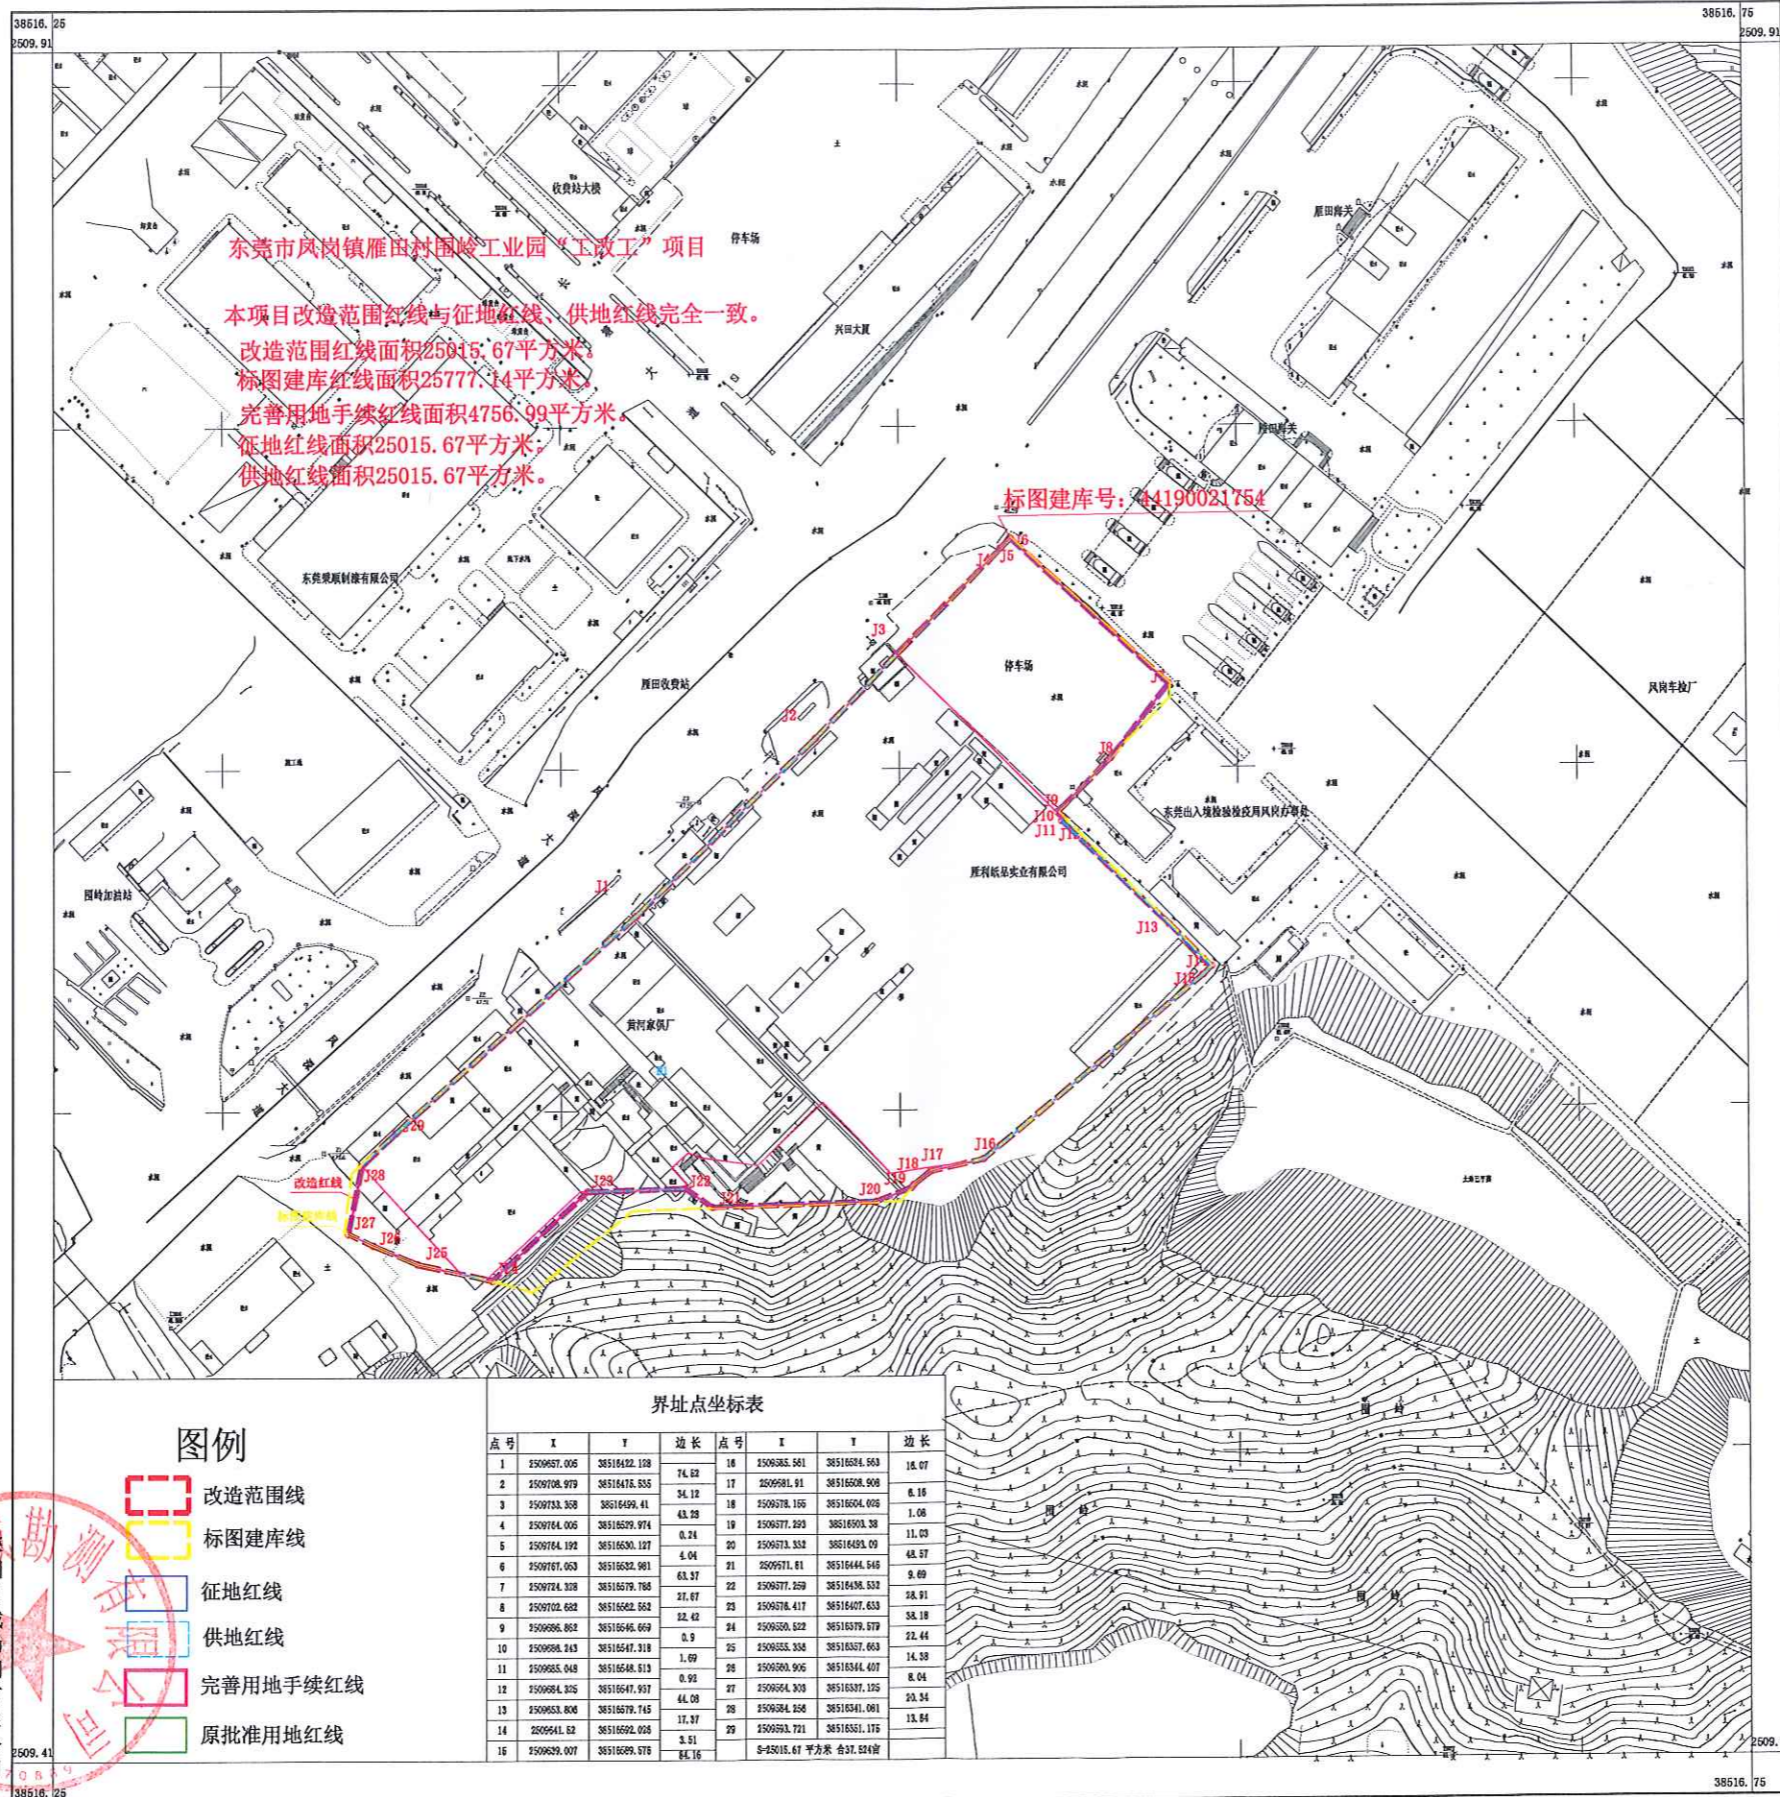

东莞市凤岗镇雁田村围岭工业园“工改工”项目
 本项目改造范围红线与征地红线、供地红线完全一致。
 改造范围红线面积25015.67平方米
 标图建库红线面积25777.14平方米
 完善用地手续红线面积4756.99平方米
 征地红线面积25015.67平方米
 供地红线面积25015.67平方米。

标图建库号: 44190021754

图例

- 改造范围线
- 标图建库线
- 征地红线
- 供地红线
- 完善用地手续红线
- 原批准用地红线

界址点坐标表

点号	X	Y	边长	点号	X	Y	边长



2025年11月数字化制图。
2000国家大地坐标系。
85国家高程基准,等高距为1.0米。
2017年版图式。

1:1000

测量员: 刘 昆
绘图员: 王 旭
检查员: 丁志高