


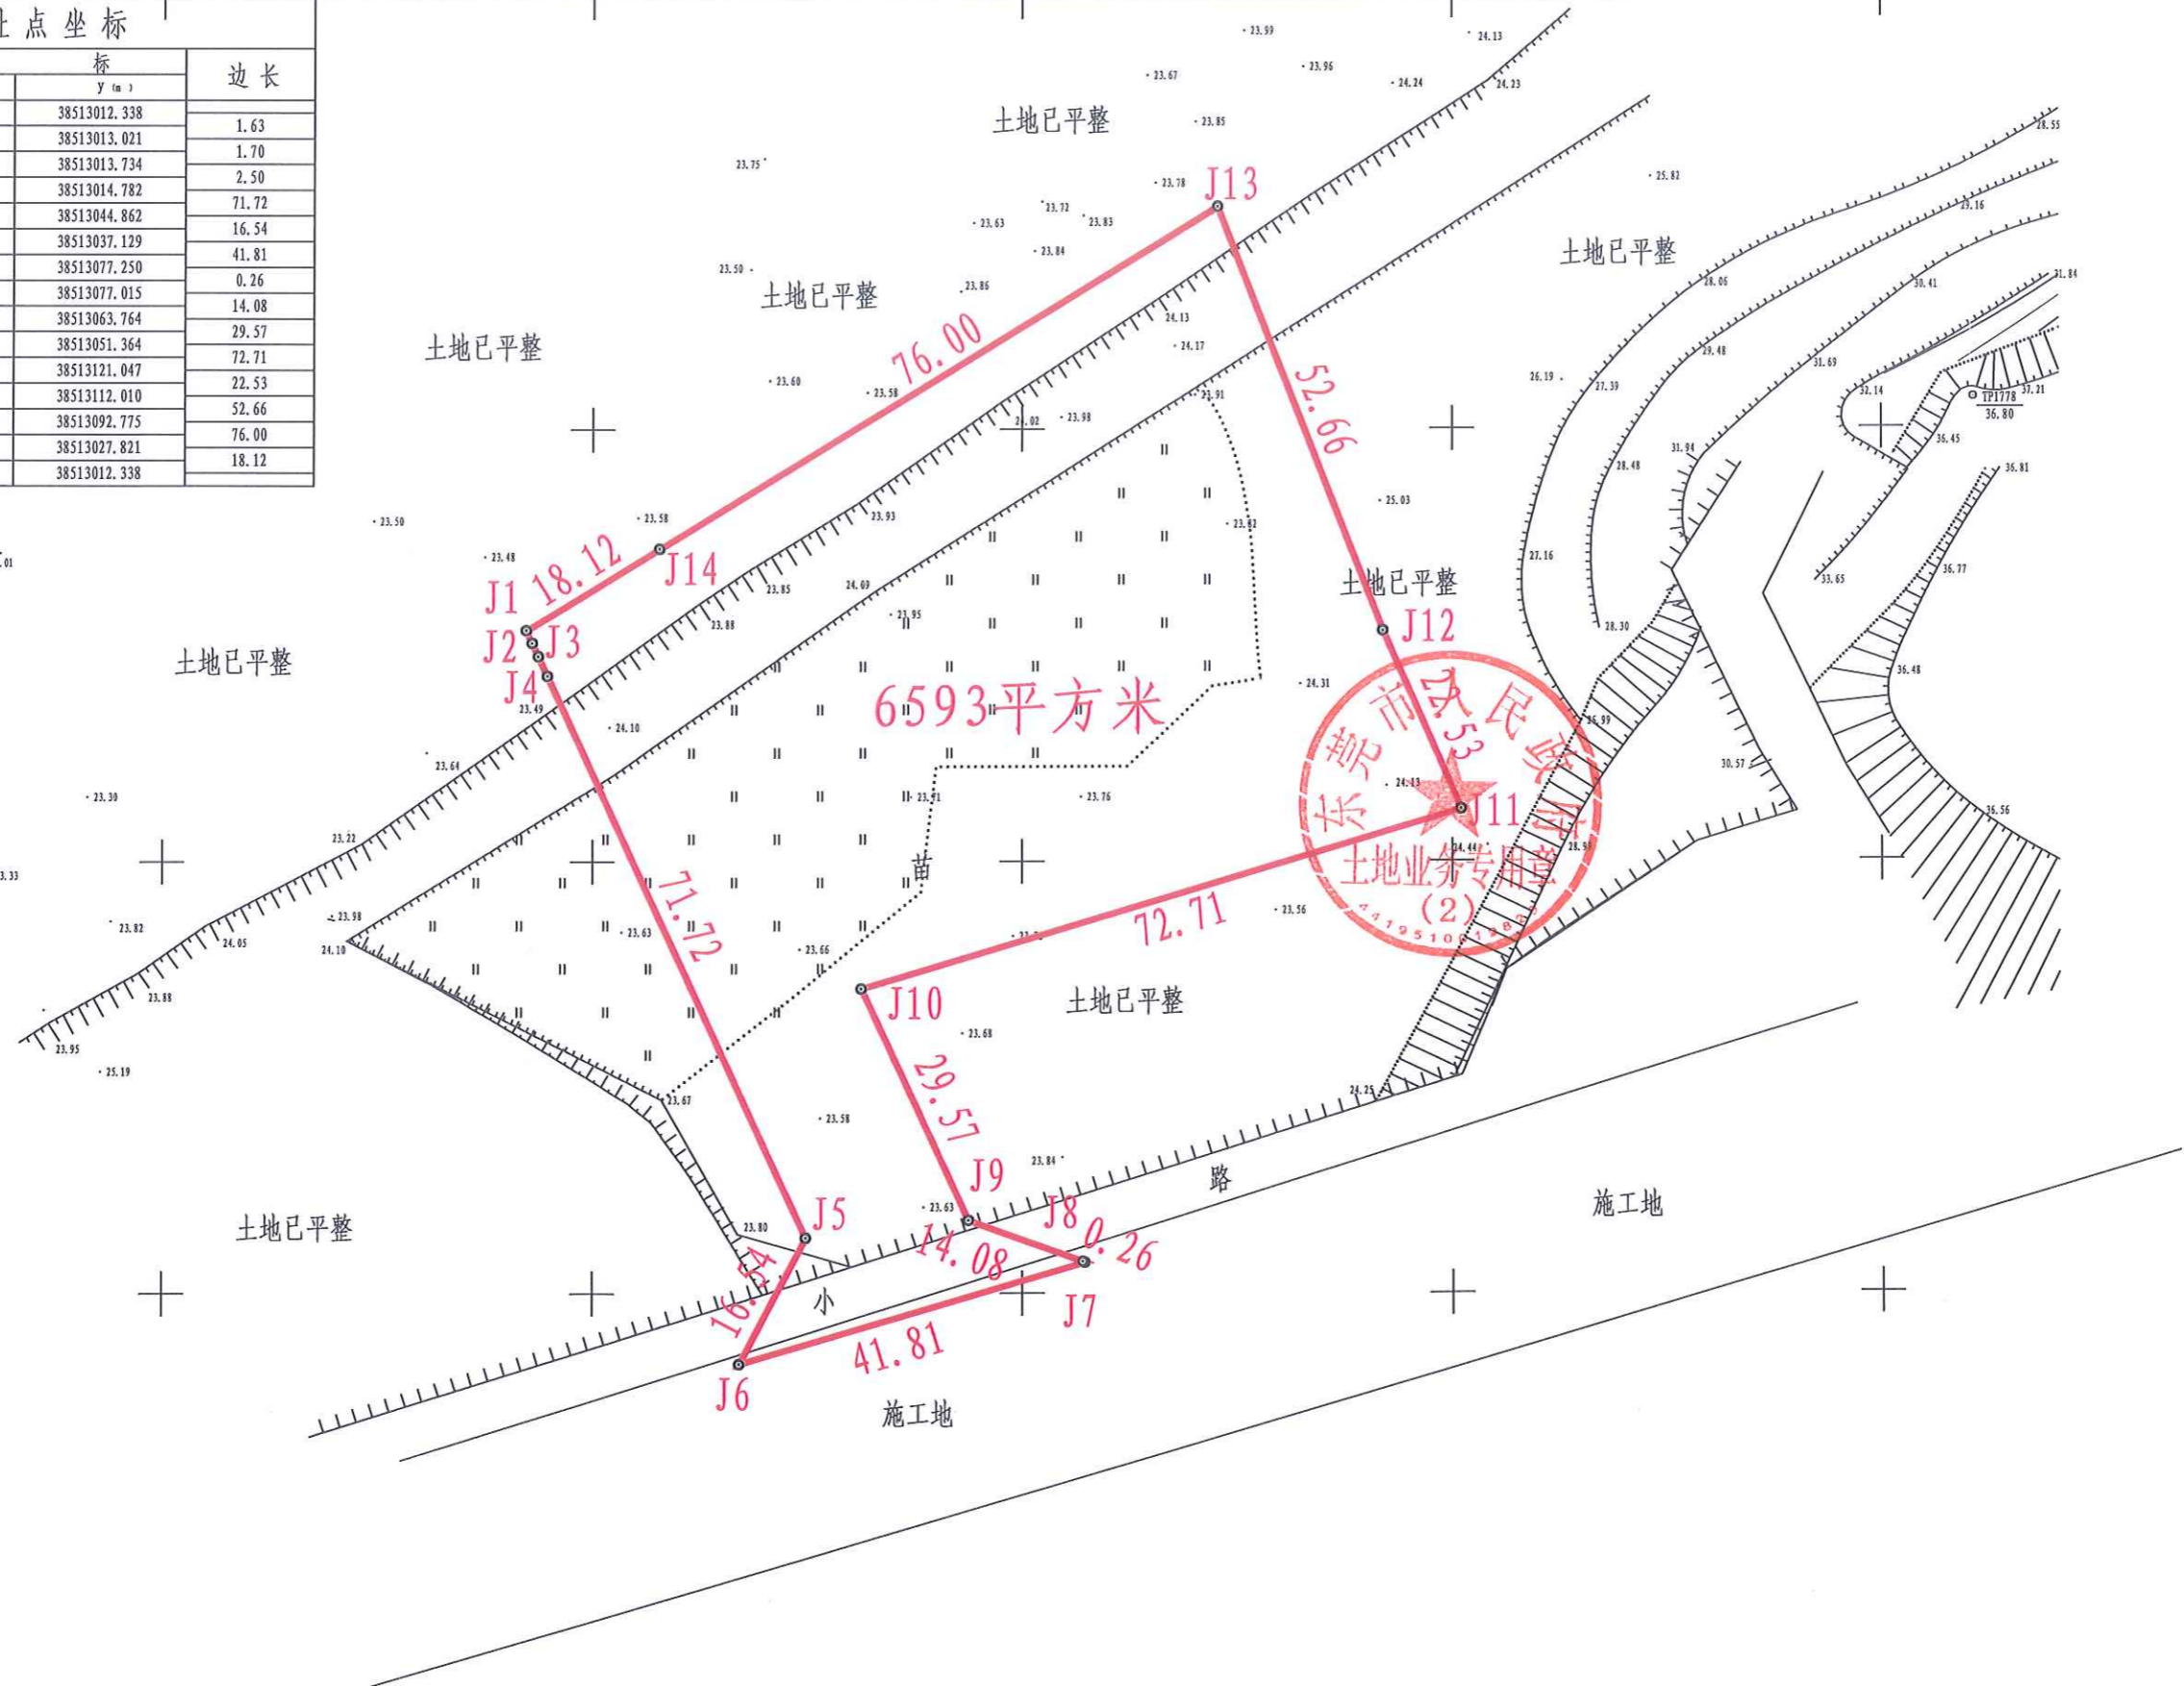

征地范围红线图
2520.815-38512.920

界址点坐标			
点号	坐 标		边长
	X (m)	Y (m)	
J1	2520941.834	38513012.338	1.63
J2	2520940.356	38513013.021	1.70
J3	2520938.812	38513013.734	2.50
J4	2520936.545	38513014.782	71.72
J5	2520871.436	38513044.862	16.54
J6	2520856.817	38513037.129	41.81
J7	2520858.568	38513077.250	0.26
J8	2520858.668	38513077.015	14.08
J9	2520873.441	38513063.764	29.57
J10	2520900.282	38513051.364	72.71
J11	2520921.034	38513121.047	22.53
J12	2520941.671	38513112.010	52.66
J13	2520990.691	38513092.775	76.00
J14	2520951.239	38513027.821	18.12
J1	2520941.834	38513012.338	18.12



东莞市塘厦测绘队

2021年2月数字化测图。
2000国家大地坐标系。
1985国家高程基准，等高距为0.5米。
2017年版图式。

1:500

测量员:李国荣
制图员:王杰
审核员:王书涛