


中石油深圳液化天然气应急调峰站项目外输管道工程建设项目（东莞段）用地地块一勘测定界图

2525.800-38520.750

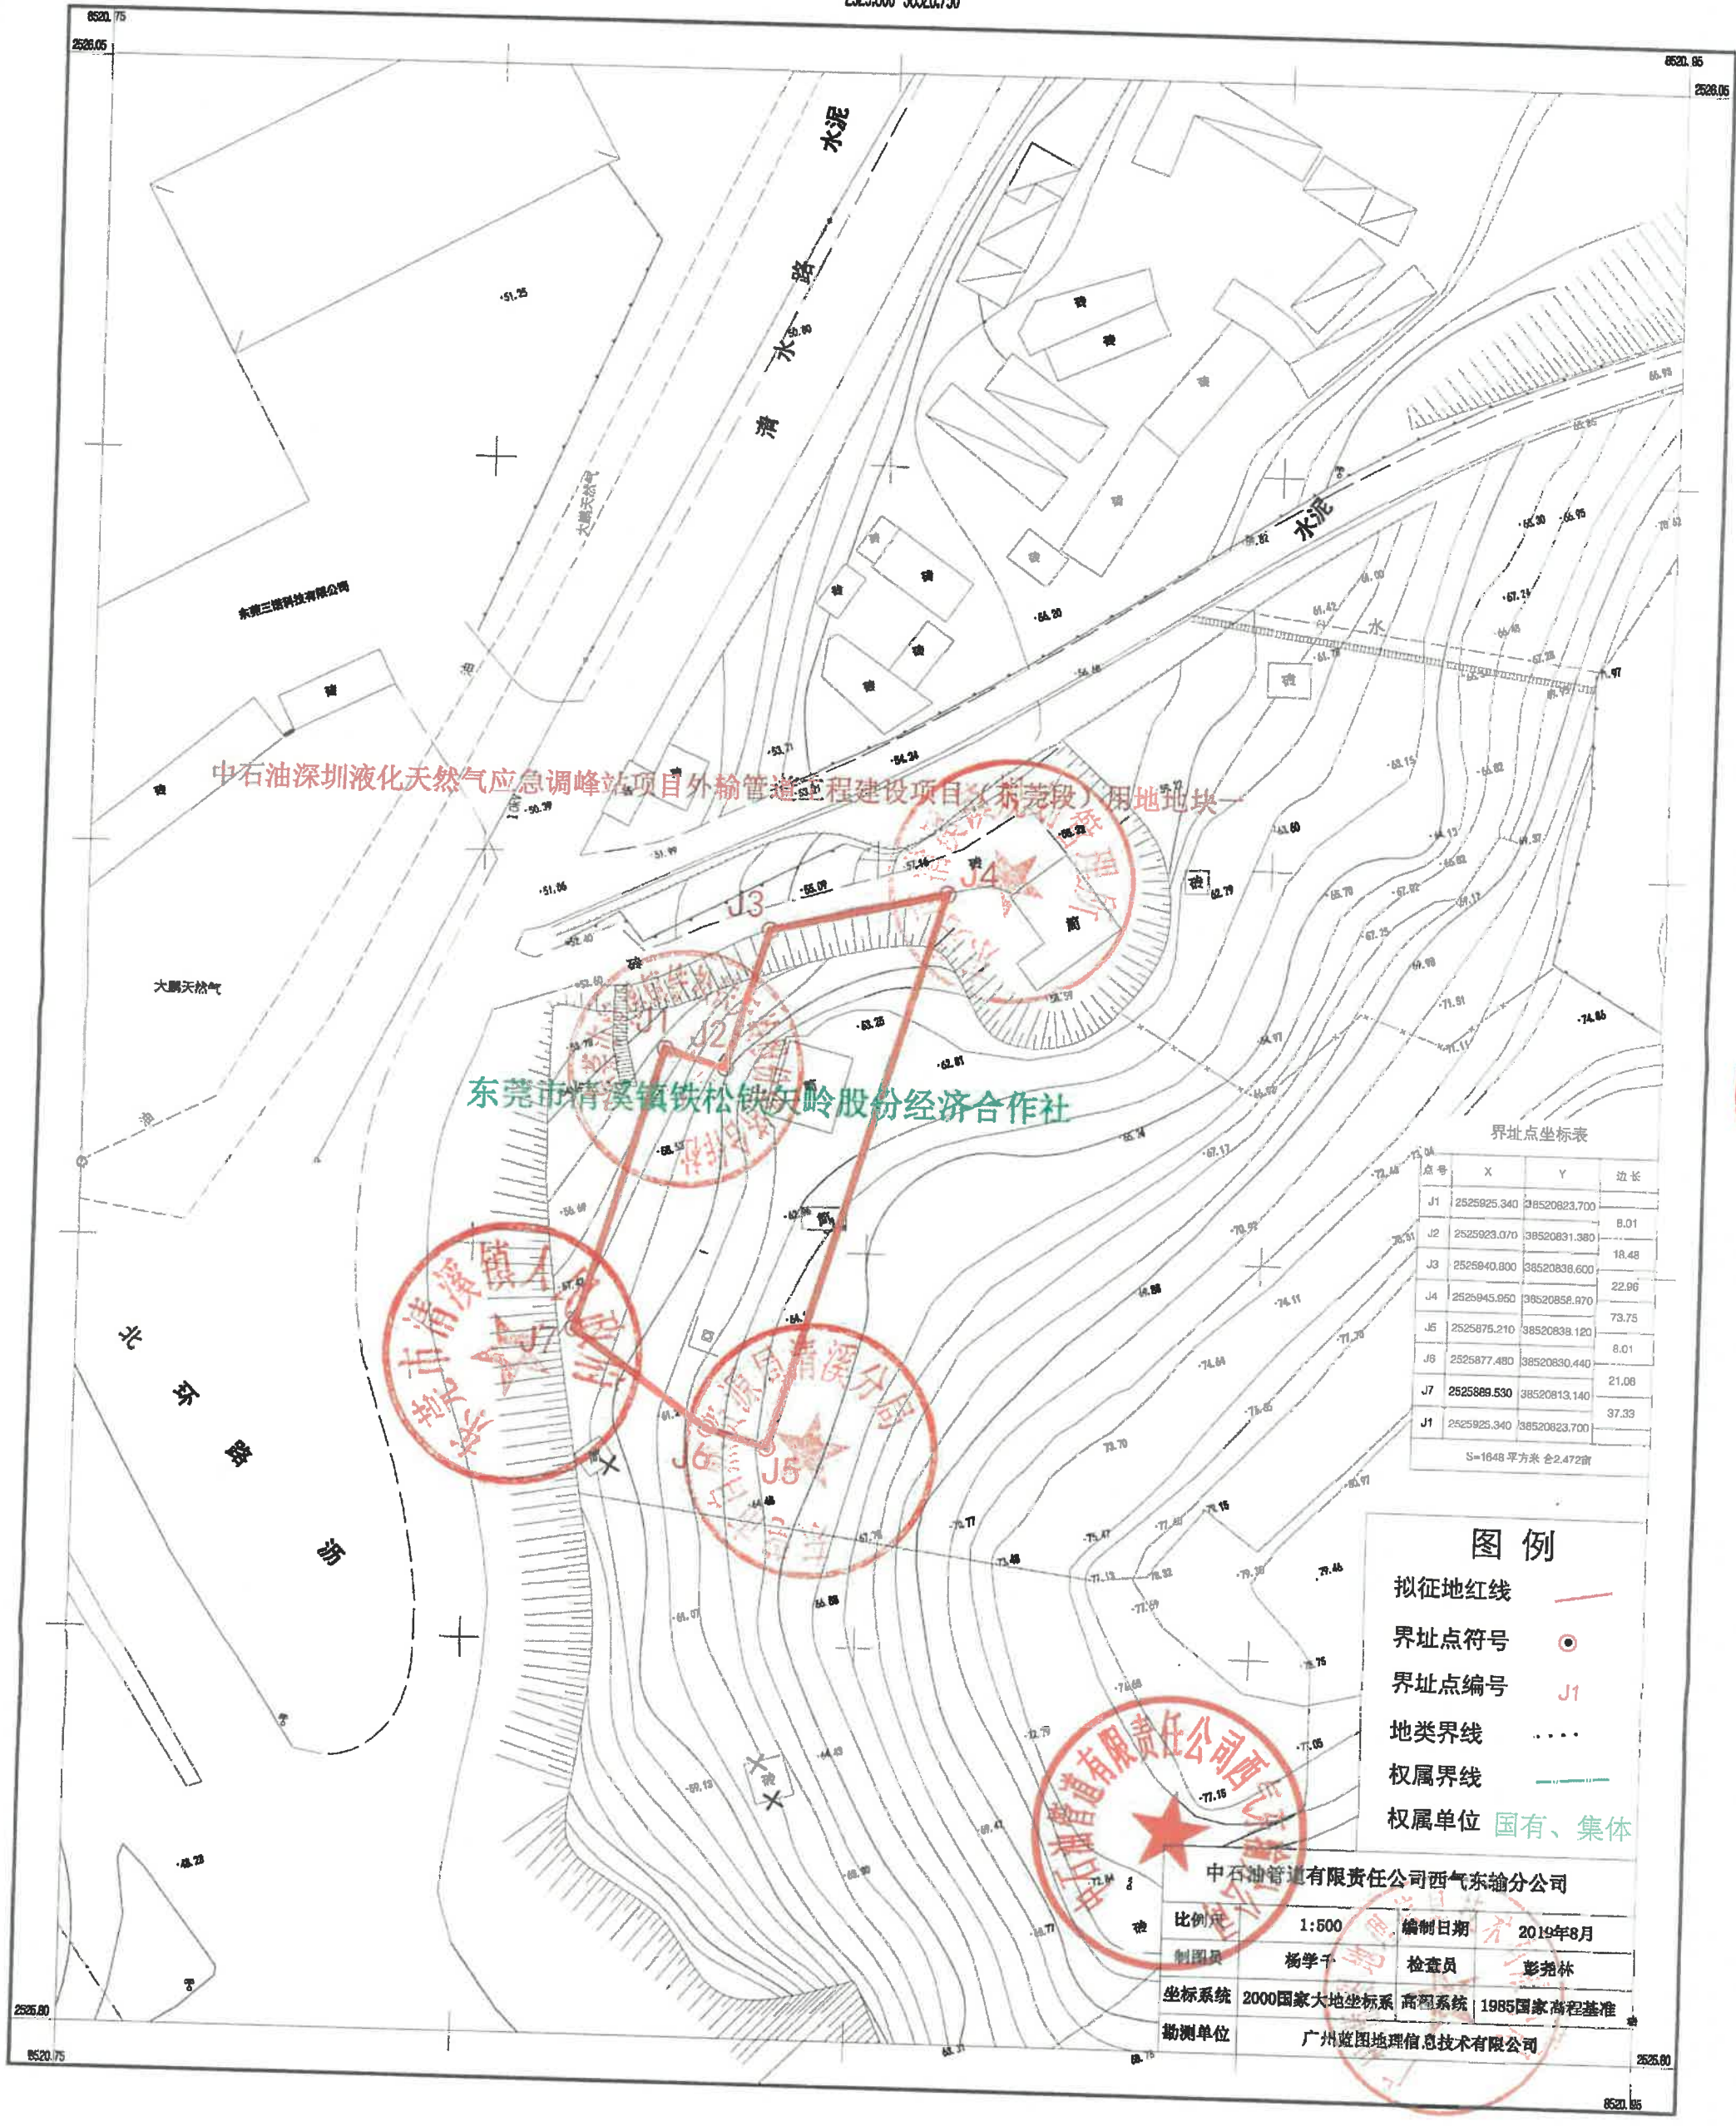

中石油深圳液化天然气应急调峰站项目外输管道工程建设项目（东莞段）用地地块一

东莞市清溪镇铁松岭股份经济合作社

界址点坐标表

点号	X	Y	边长
J1	2525925.340	38520823.700	8.01
J2	2525923.070	38520831.380	18.48
J3	2525940.800	38520838.600	22.96
J4	2525945.950	38520858.970	73.75
J5	2525875.210	38520838.120	8.01
J6	2525877.480	38520830.440	21.08
J7	2525889.530	38520813.140	37.33
J1	2525925.340	38520823.700	

S=1648 平方米 合2.472亩


图例

- 拟征地红线
- 界址点符号
- 界址点编号
- 地类界线
- 权属界线
- 权属单位 国有、集体


中石油管道有限责任公司西气东输分公司

比例尺	1:500	编制日期	2019年8月
制图员	杨学干	检查员	彭尧林
坐标系统	2000国家大地坐标系	高程系统	1985国家高程基准
勘测单位	广州蓝图地理信息技术有限公司		

中石油深圳液化天然气应急调峰站项目外输管道工程建设项目（东莞段）用地地块二勘测定界图
2532.20-38510.50

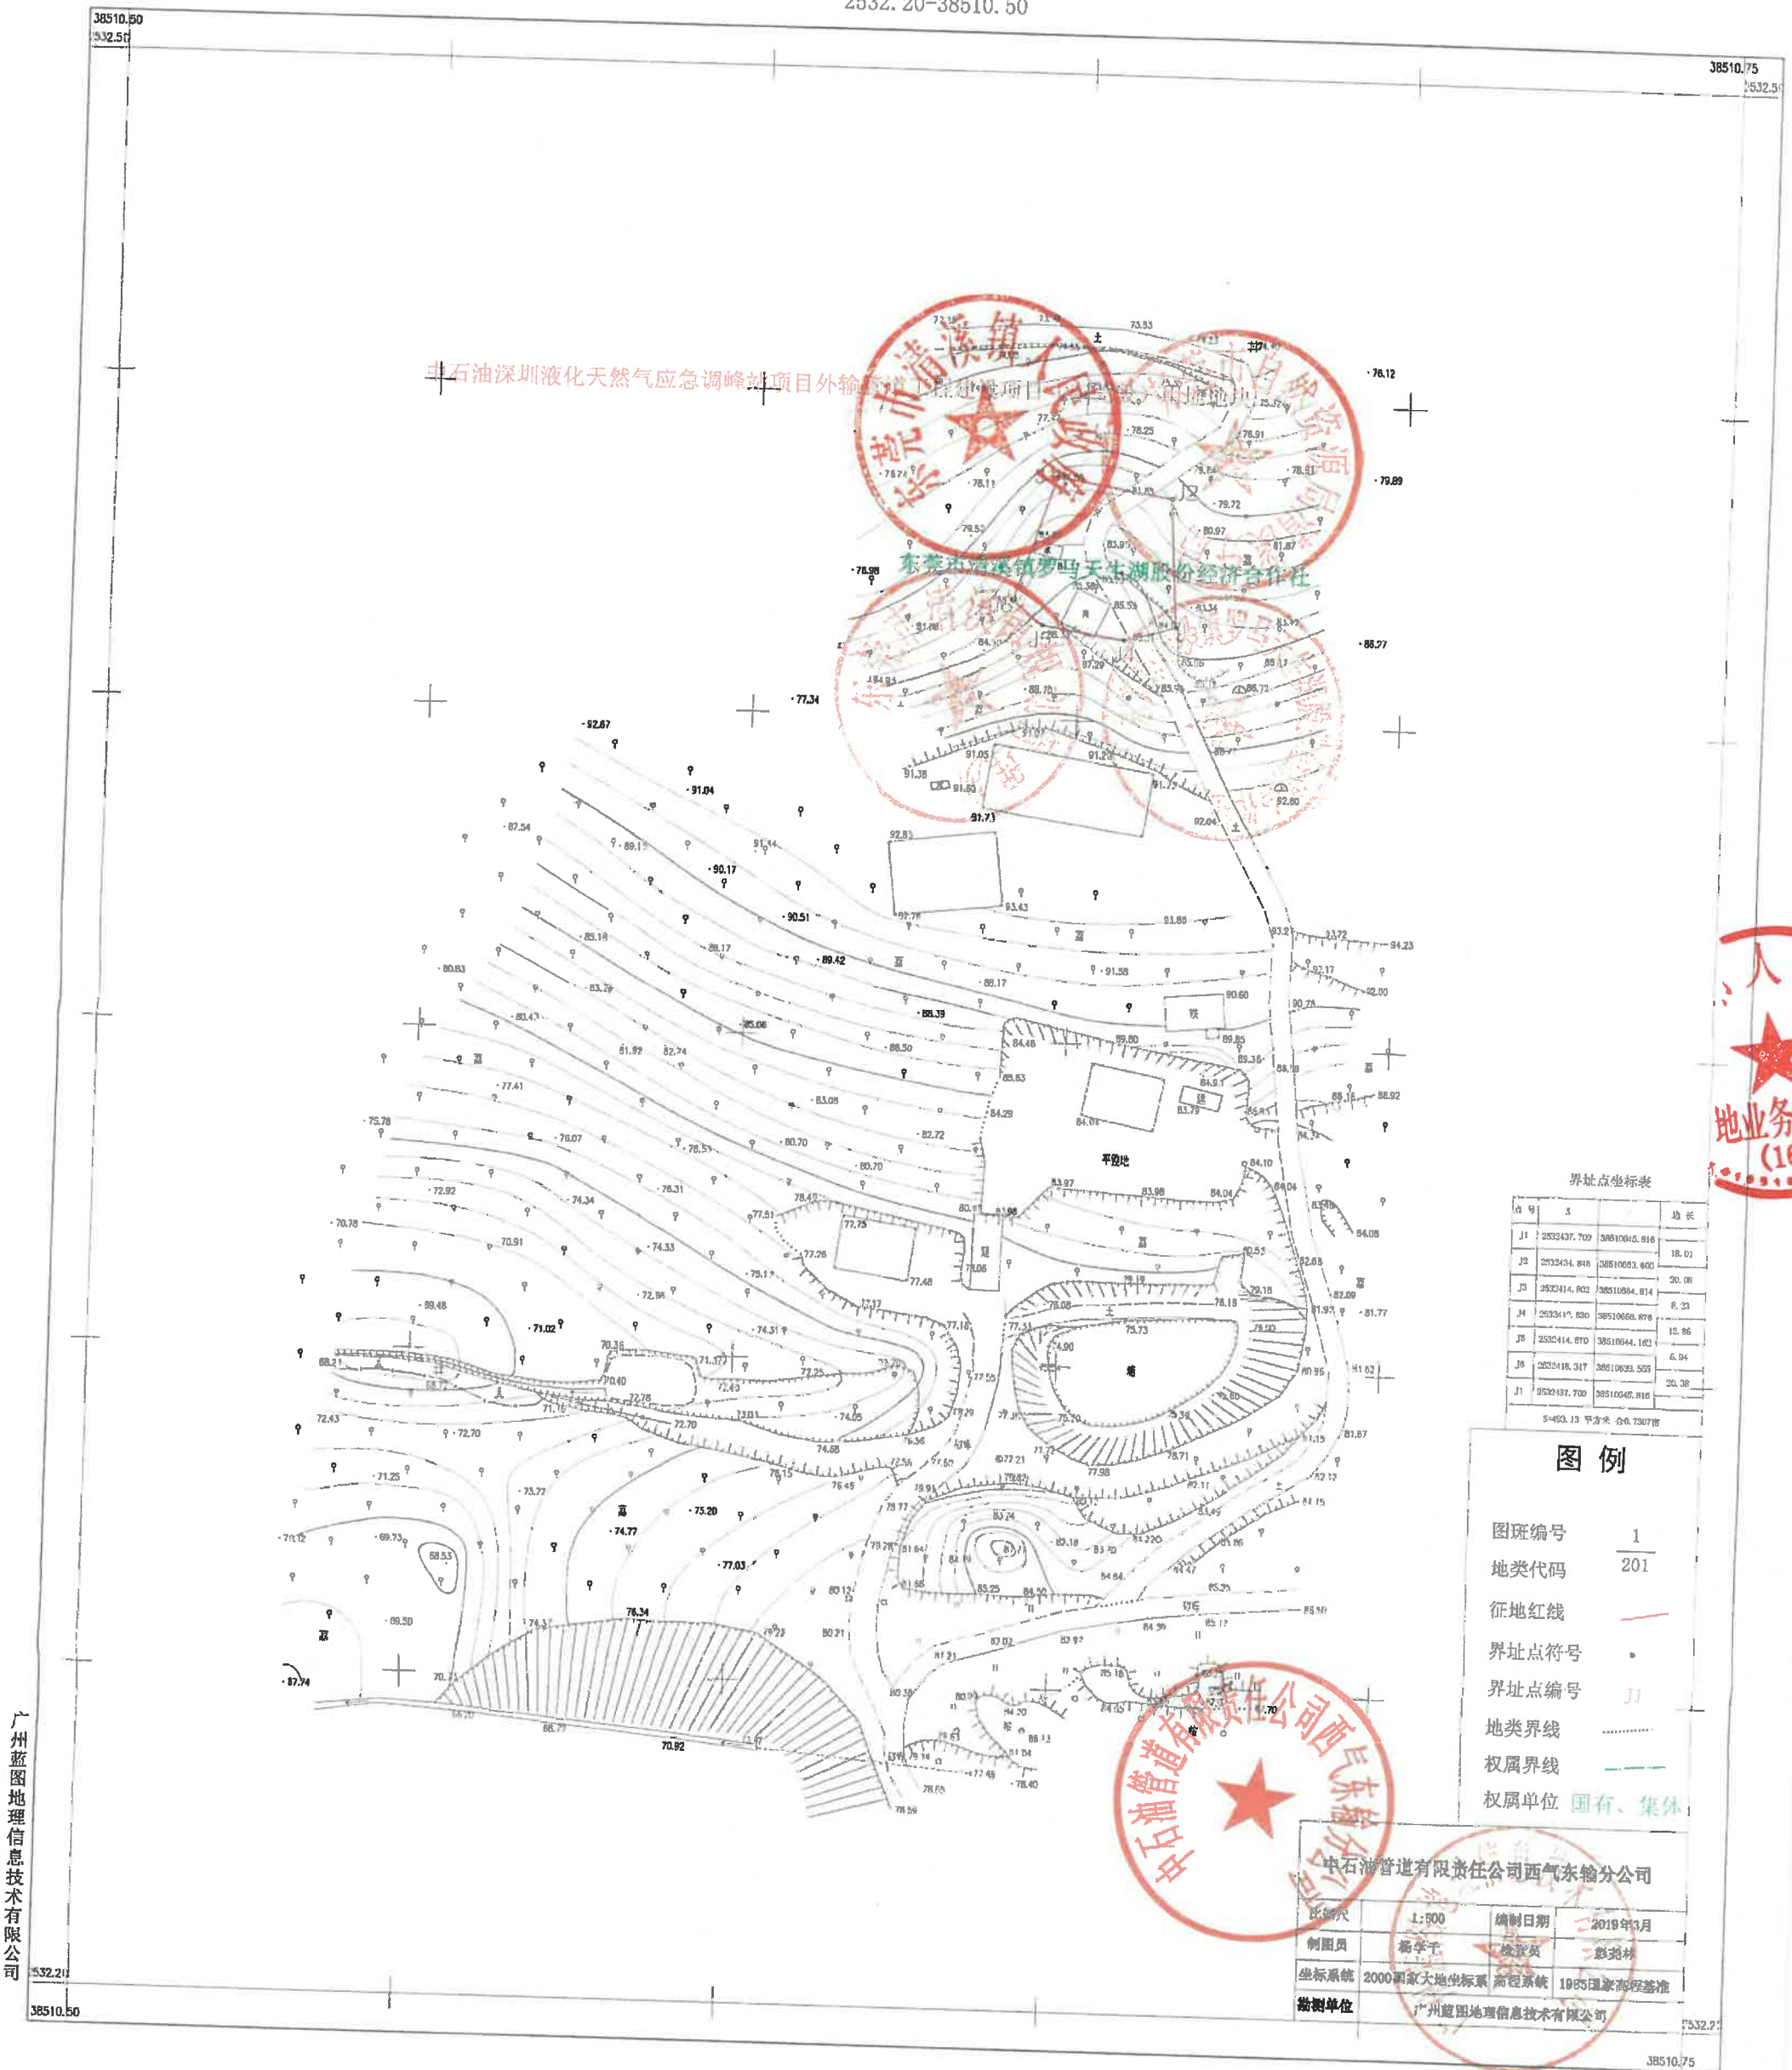

中石油深圳液化天然气应急调峰站项目外输管道工程建设项目（东莞段）清溪段地块三勘测定界图
2532.20-38510.50

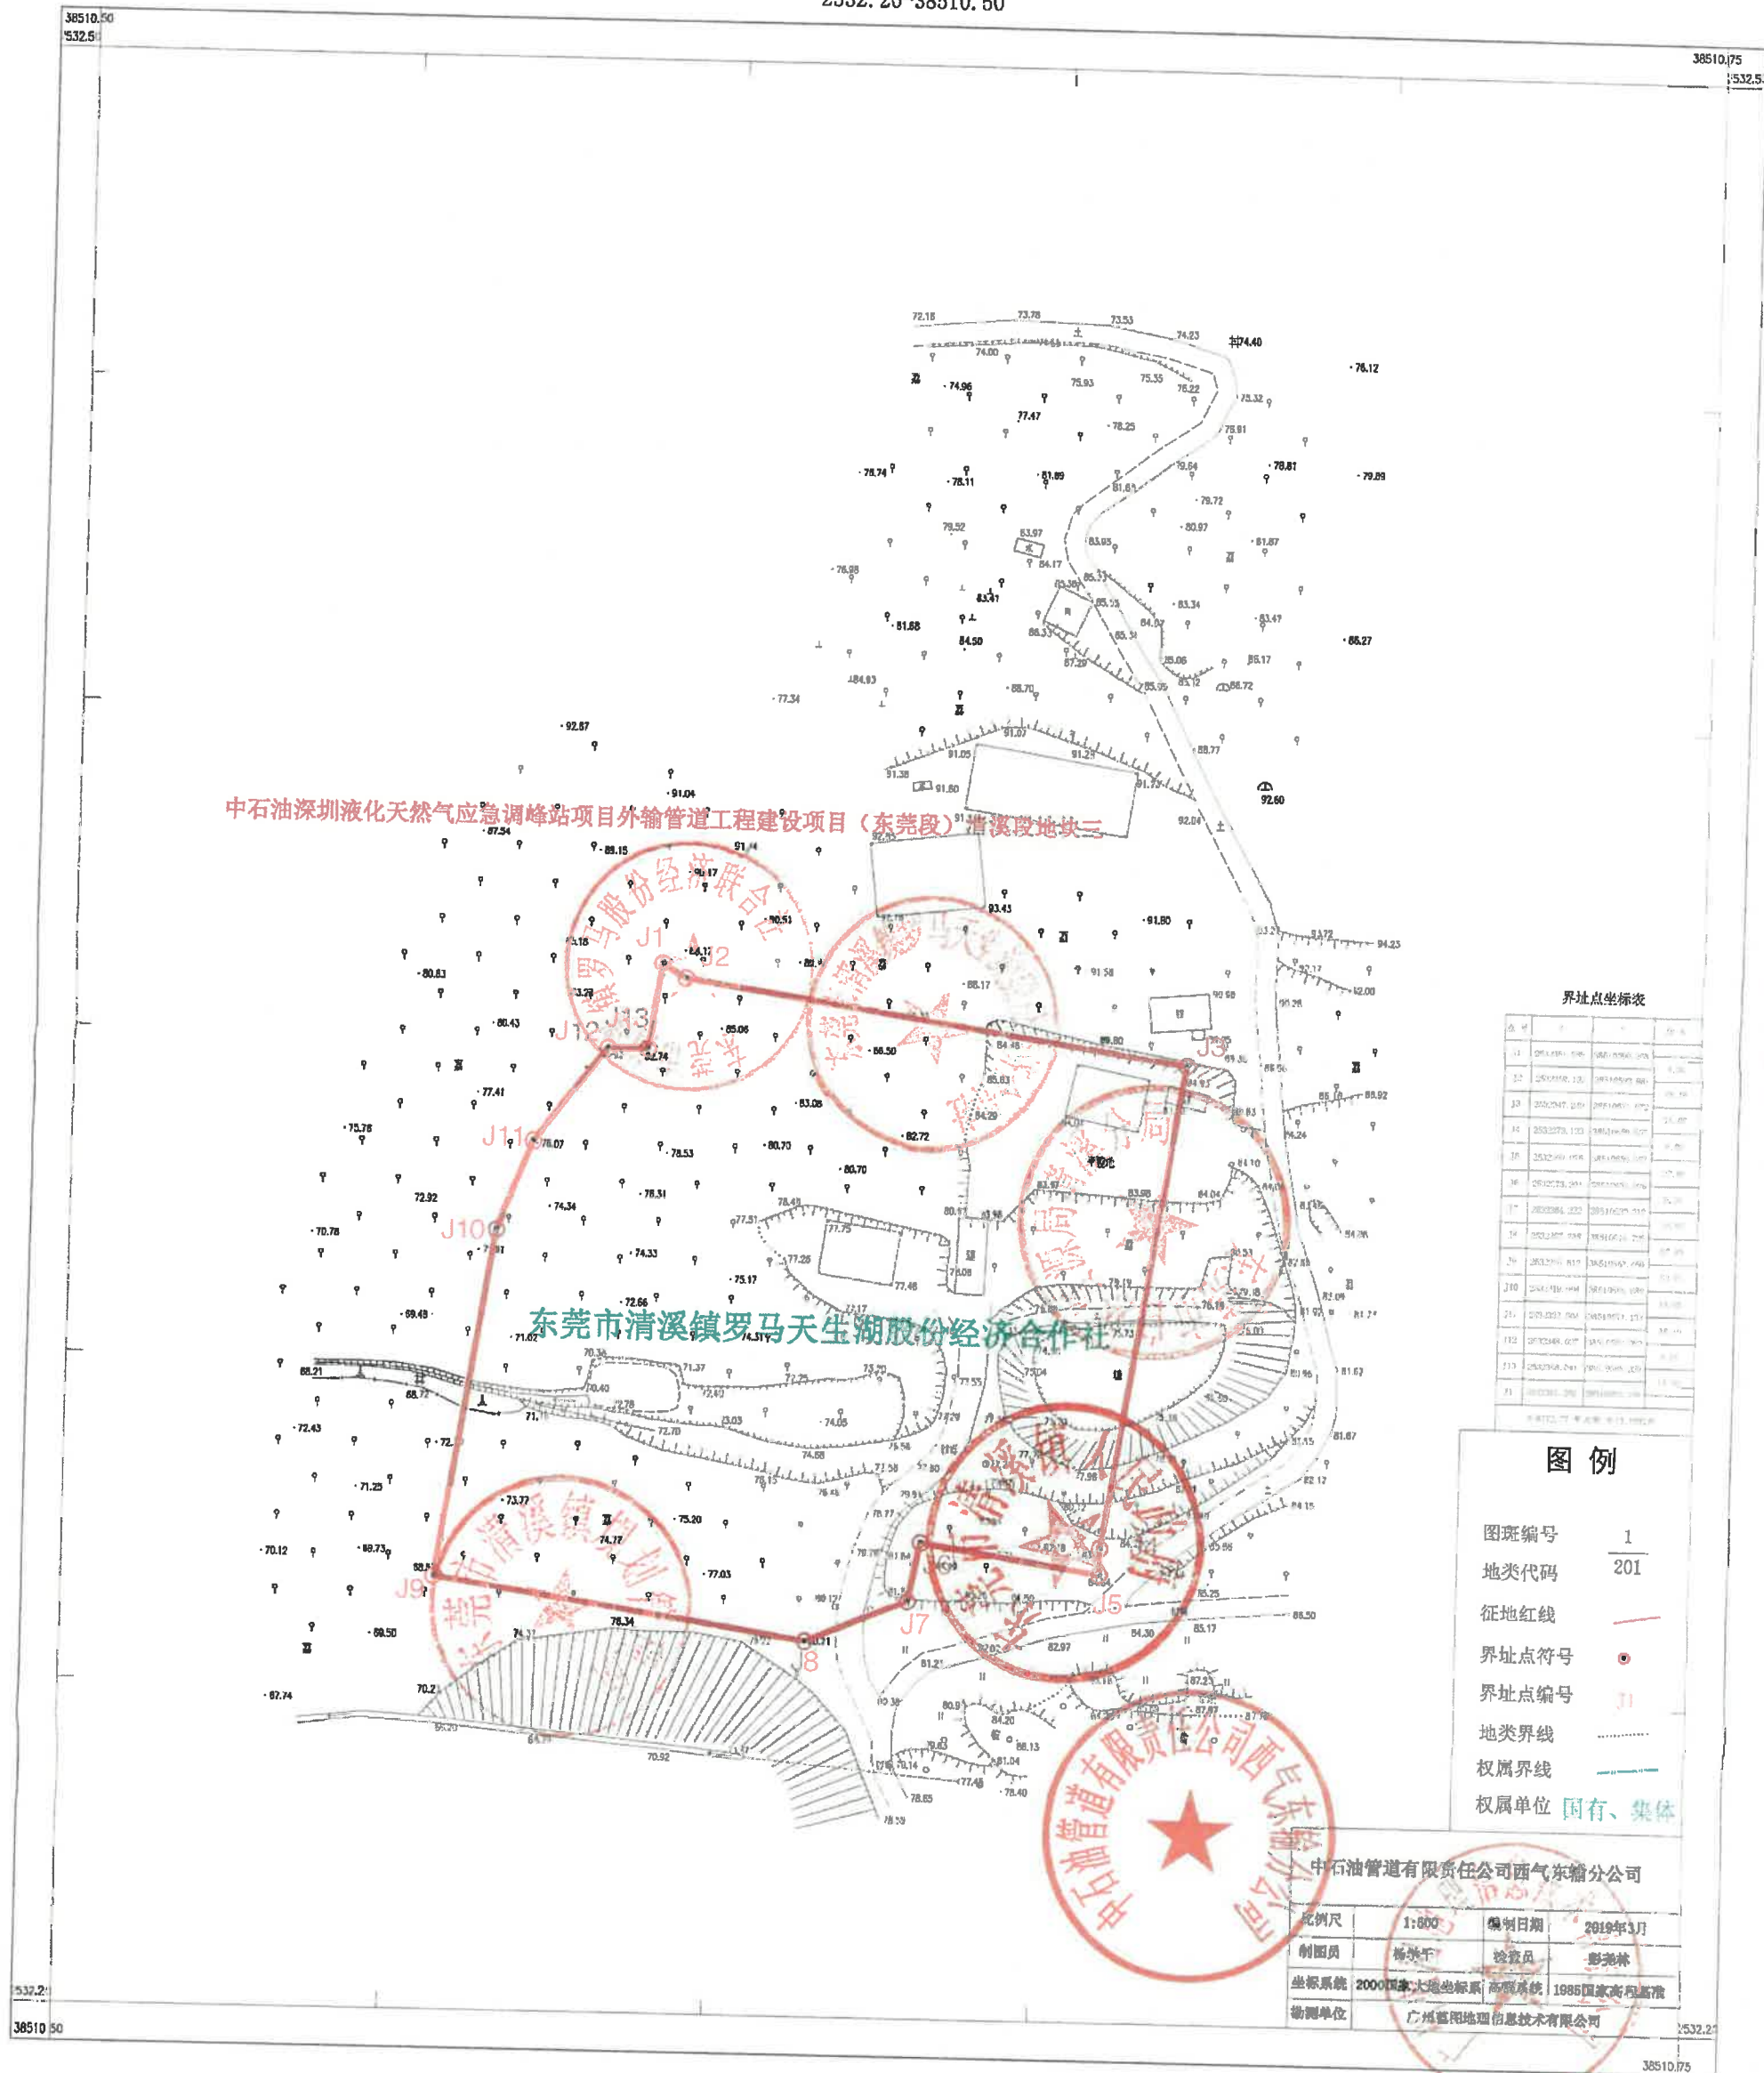

中石油深圳液化天然气应急调峰站项目外输管道工程建设项目（东莞段）清溪段地块三

东莞市清溪镇罗马天生湖股份经济合作社

界址点坐标表

点号	X	Y	备注

图例

- 图斑编号 1
- 地类代码 201
- 征地红线
- 界址点符号
- 界址点编号 J1
- 地类界线
- 权属界线
- 权属单位 国有、集体

中石油管道有限责任公司西气东输分公司

比例尺	1:500	编制日期	2019年3月
制图员	杨洪干	检查员	彭德林
坐标系	2000国家大地坐标系	高程系统	1985国家高程基准
绘图单位	广州富阳地理信息技术有限公司		