


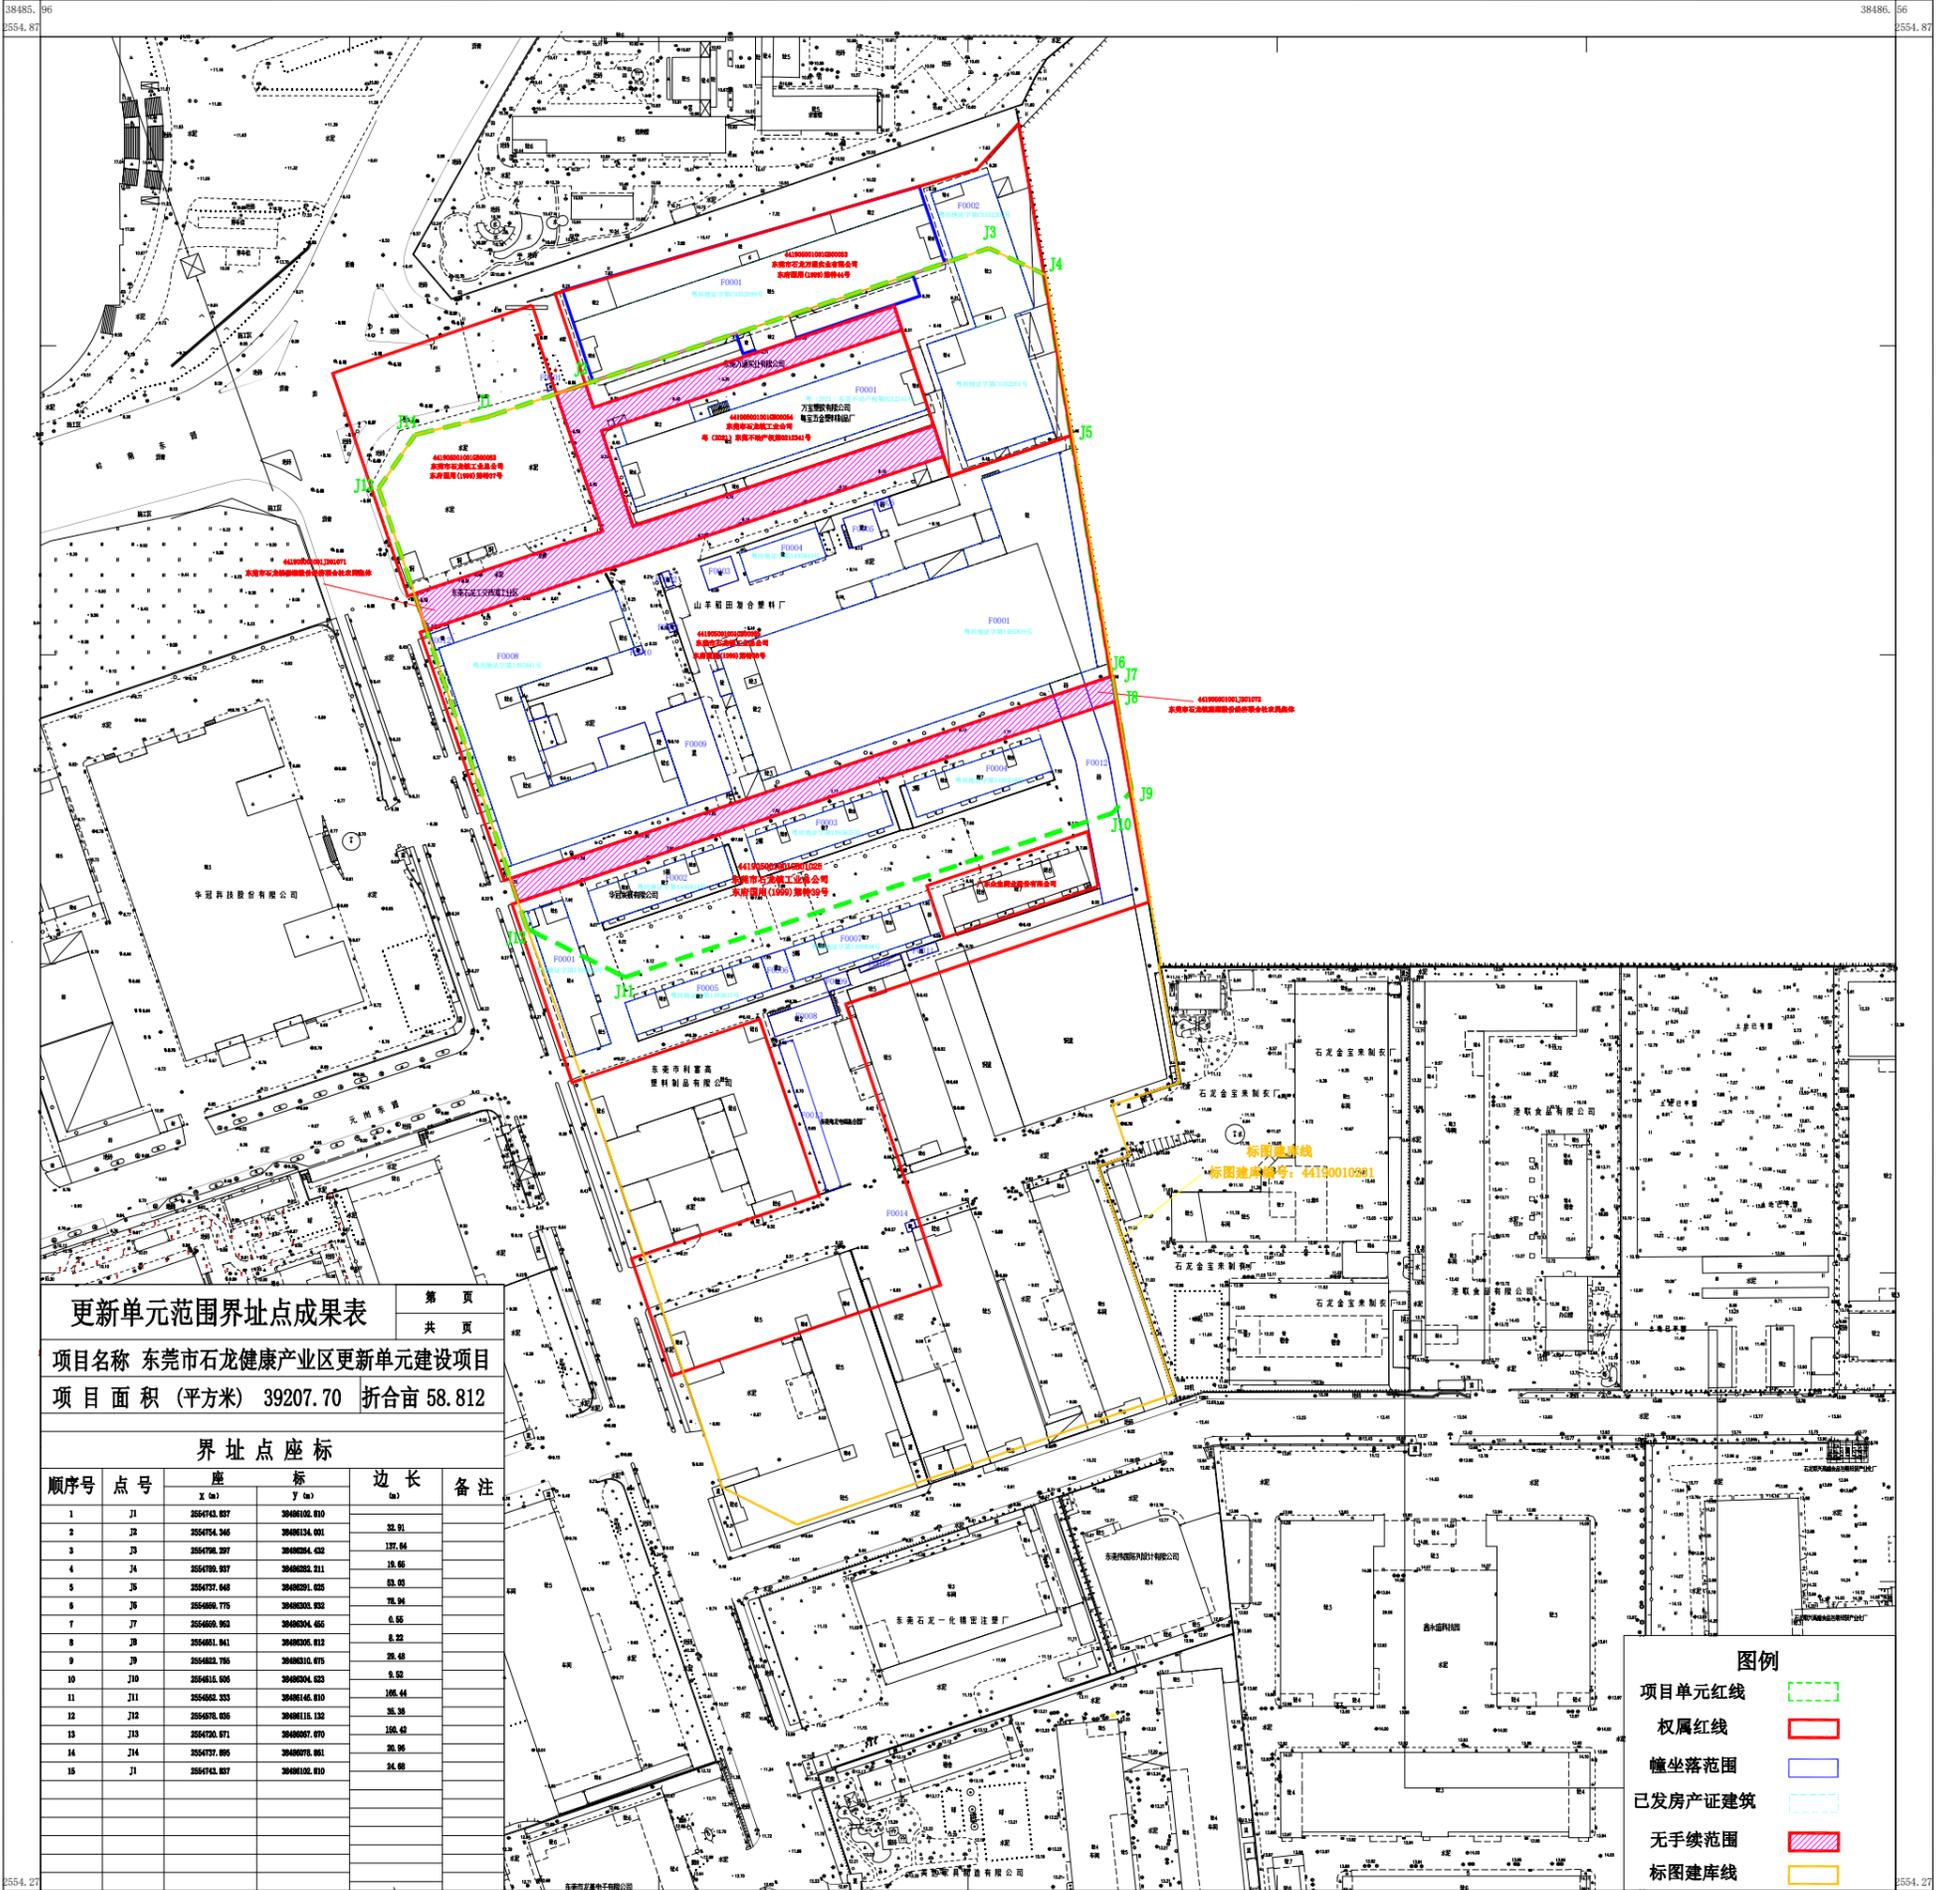

东莞市石龙健康产业区更新单元建设项目地籍图  
2554.3 - 38486.0



更新单元范围界址点成果表

第 1 页  
共 1 页

项目名称 东莞市石龙健康产业区更新单元建设项目  
项目面积 (平方米) 39207.70 折合亩 58.812

界址点座标

序号	点号	座 标		边 长 (m)	备 注
		X (m)	Y (m)		

**图例**

- 项目单元红线 ——
- 权属红线 ——
- 幢坐落范围 ——
- 已发房产证建筑 ——
- 无手续范围 ——
- 标图建库线 ——

东莞市石龙测绘有限公司

2022年5月数字化测图。  
2000国家大地坐标系  
1985黄海高程系,等高距为0.5米。  
2007年版图式。

1:1000

测量员:彭敏儿  
制图员:李晓晴  
审核员:陈志楷