常平镇卢屋村44190011041之三地块“三旧”改造方案项目地形图

2539.00 - 38502.10

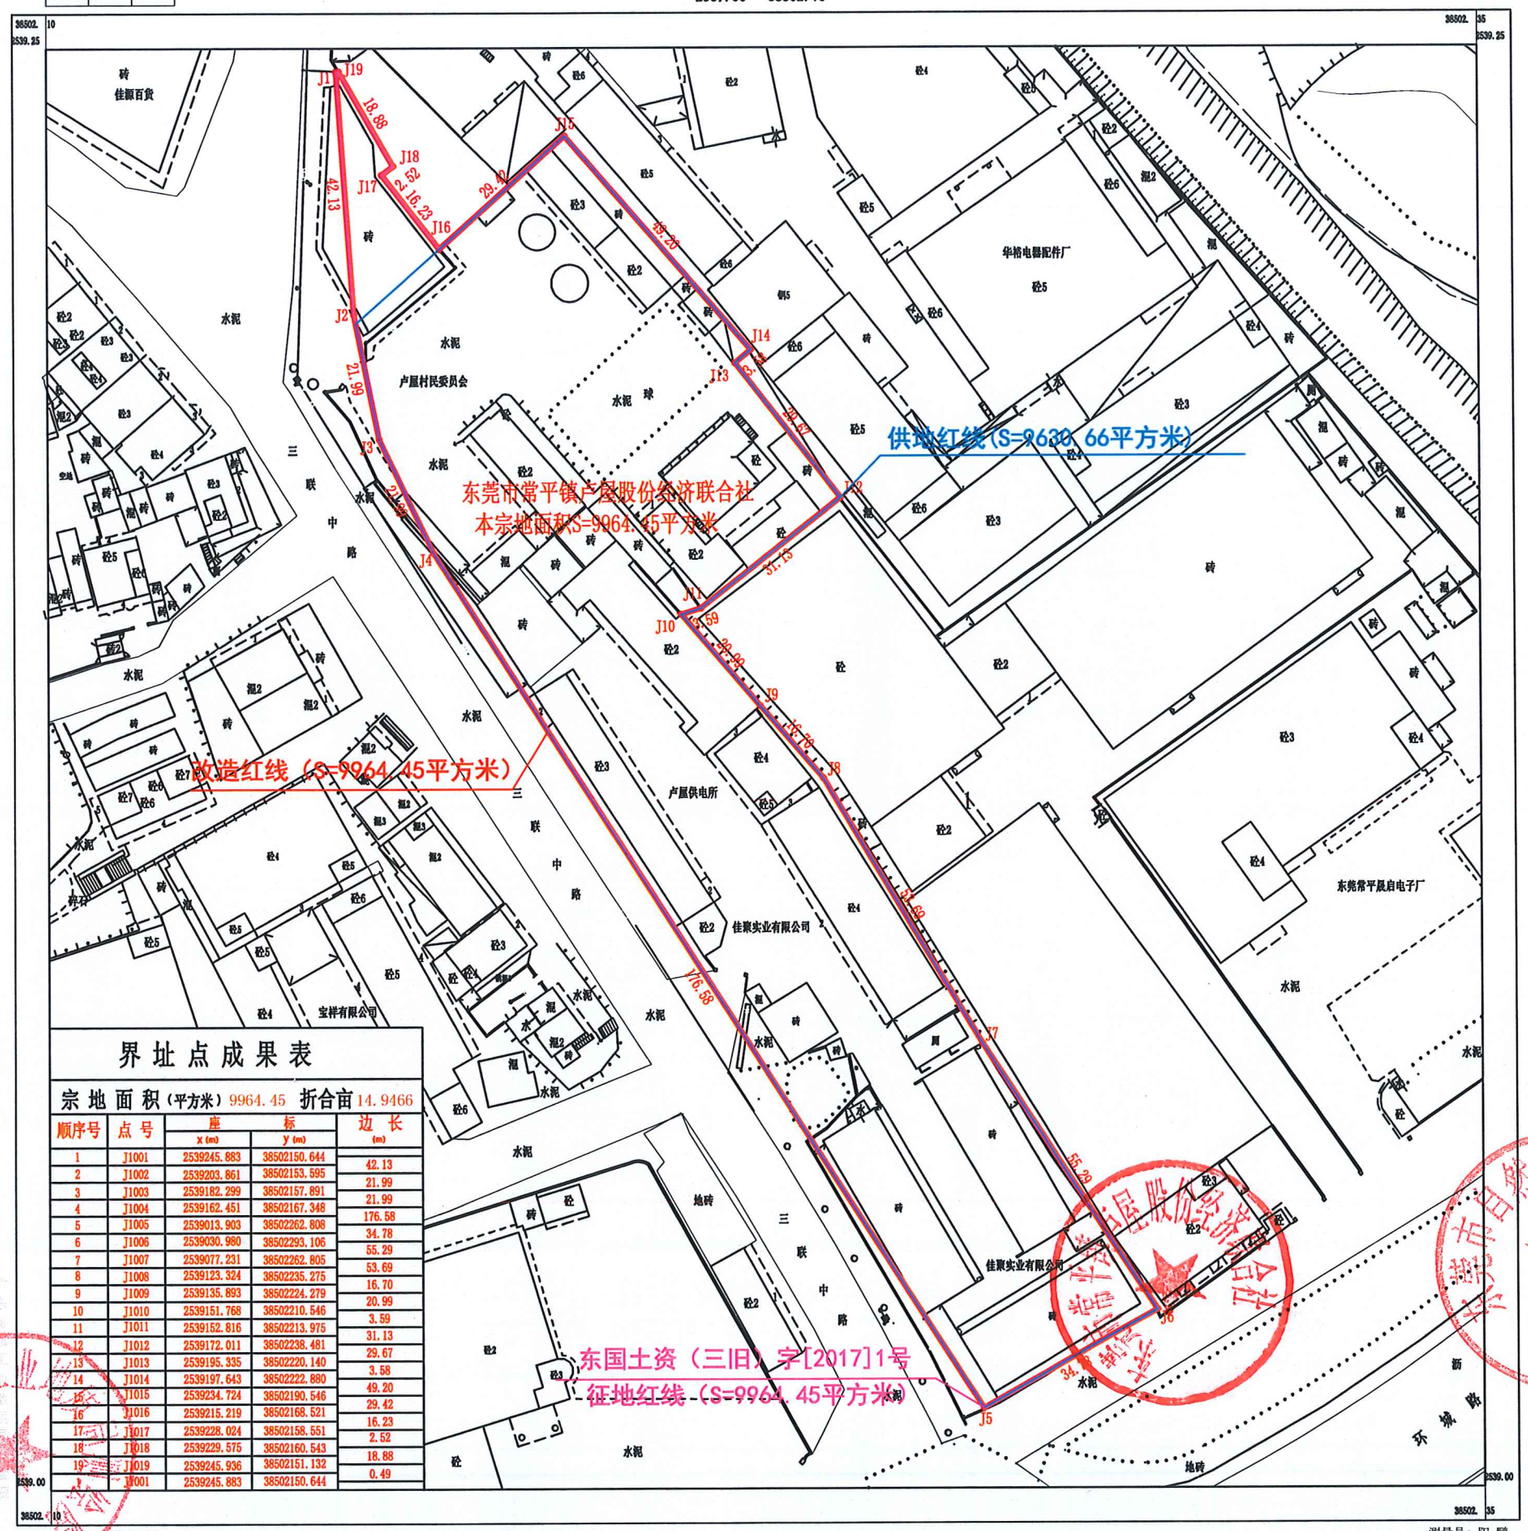

界址点成果表

宗地面积（平方米）9964.45 折合亩14.9466

顺序号	点号	座标 x (m)	座标 y (m)	边长 (m)
1	J1001	2539245.883	38502150.644	42.13
2	J1002	2539203.861	38502153.595	21.99
3	J1003	2539182.299	38502157.891	21.99
4	J1004	2539162.451	38502167.348	176.58
5	J1005	2539013.903	38502262.808	34.78
6	J1006	2539030.980	38502293.106	55.29
7	J1007	2539077.231	38502262.805	53.69
8	J1008	2539123.324	38502235.275	16.70
9	J1009	2539135.893	38502224.279	20.99
10	J1010	2539151.768	38502210.546	3.59
11	J1011	2539152.816	38502213.975	31.13
12	J1012	2539172.011	38502238.481	29.67
13	J1013	2539195.335	38502220.140	3.58
14	J1014	2539197.643	38502222.880	49.20
15	J1015	2539234.724	38502190.546	29.42
16	J1016	2539215.219	38502168.521	16.23
17	J1017	2539228.024	38502158.551	2.52
18	J1018	2539229.575	38502160.543	18.88
19	J1019	2539245.936	38502151.132	0.49
1	J1001	2539245.883	38502150.644	

2022年2月数字化测图.
2000坐标系.
1985国家高程基准. 基本等高距为0.5米.
2007年版图式.

1:500

测量员：阳 鹏
制图员：刘 昊
审核员：赵志明