

既有住宅增设电梯信息公示

公示说明

东莞市东城教师楼D栋0304单元业主拟在该单元房屋增设电梯，根据《东莞市既有住宅增设电梯管理办法》规定，现将增设电梯建筑设计方案向利害关系人进行公示、公开征求意见。

东莞市东城街道岗贝社区

一、项目位置

东莞市东城区东城支路35号东莞市东城教师楼D栋0304单元

二、建设单位（个人）名称

东莞市东城教师楼D栋0304单元业主

三、公示地点

东莞市东城教师楼D栋0304单元一楼楼梯出入口处、小区公示栏、东城街道政府官网。

四、公示时间

2023年9月16日至2023年9月25日，共10日

五、公示图片








- 1、增设电梯协议
- 2、增设电梯建筑设计方案
- 3、结构安全说明以及消防规范说明

六、公示意见反馈渠道


- 1、东莞市东城街道岗贝社区
- 2、邮寄地址:东莞市东城街道罗沙路东城段13号(岗贝警务室)，邮编：523000
- 3、东城街道岗贝社区联系电话：0769-22118636
- 4、东城街道电梯办咨询电话：0769-22483868

七、相关说明

- 1、该图仅为示意图，以最终实施的图纸为准。
- 2、有效反馈意见日期为：2023年9月16日至2023年9月25日，逾期视为无效，不予采纳。
- 3、有效反馈意见：需提供书面材料，注明真实联系人姓名、联系电话、联系地址、身份证明文件、相关利害关系人证明文件复印件，如反馈意见信息不准确或不完整无法及时进一步核对有关情况的视为无效意见。

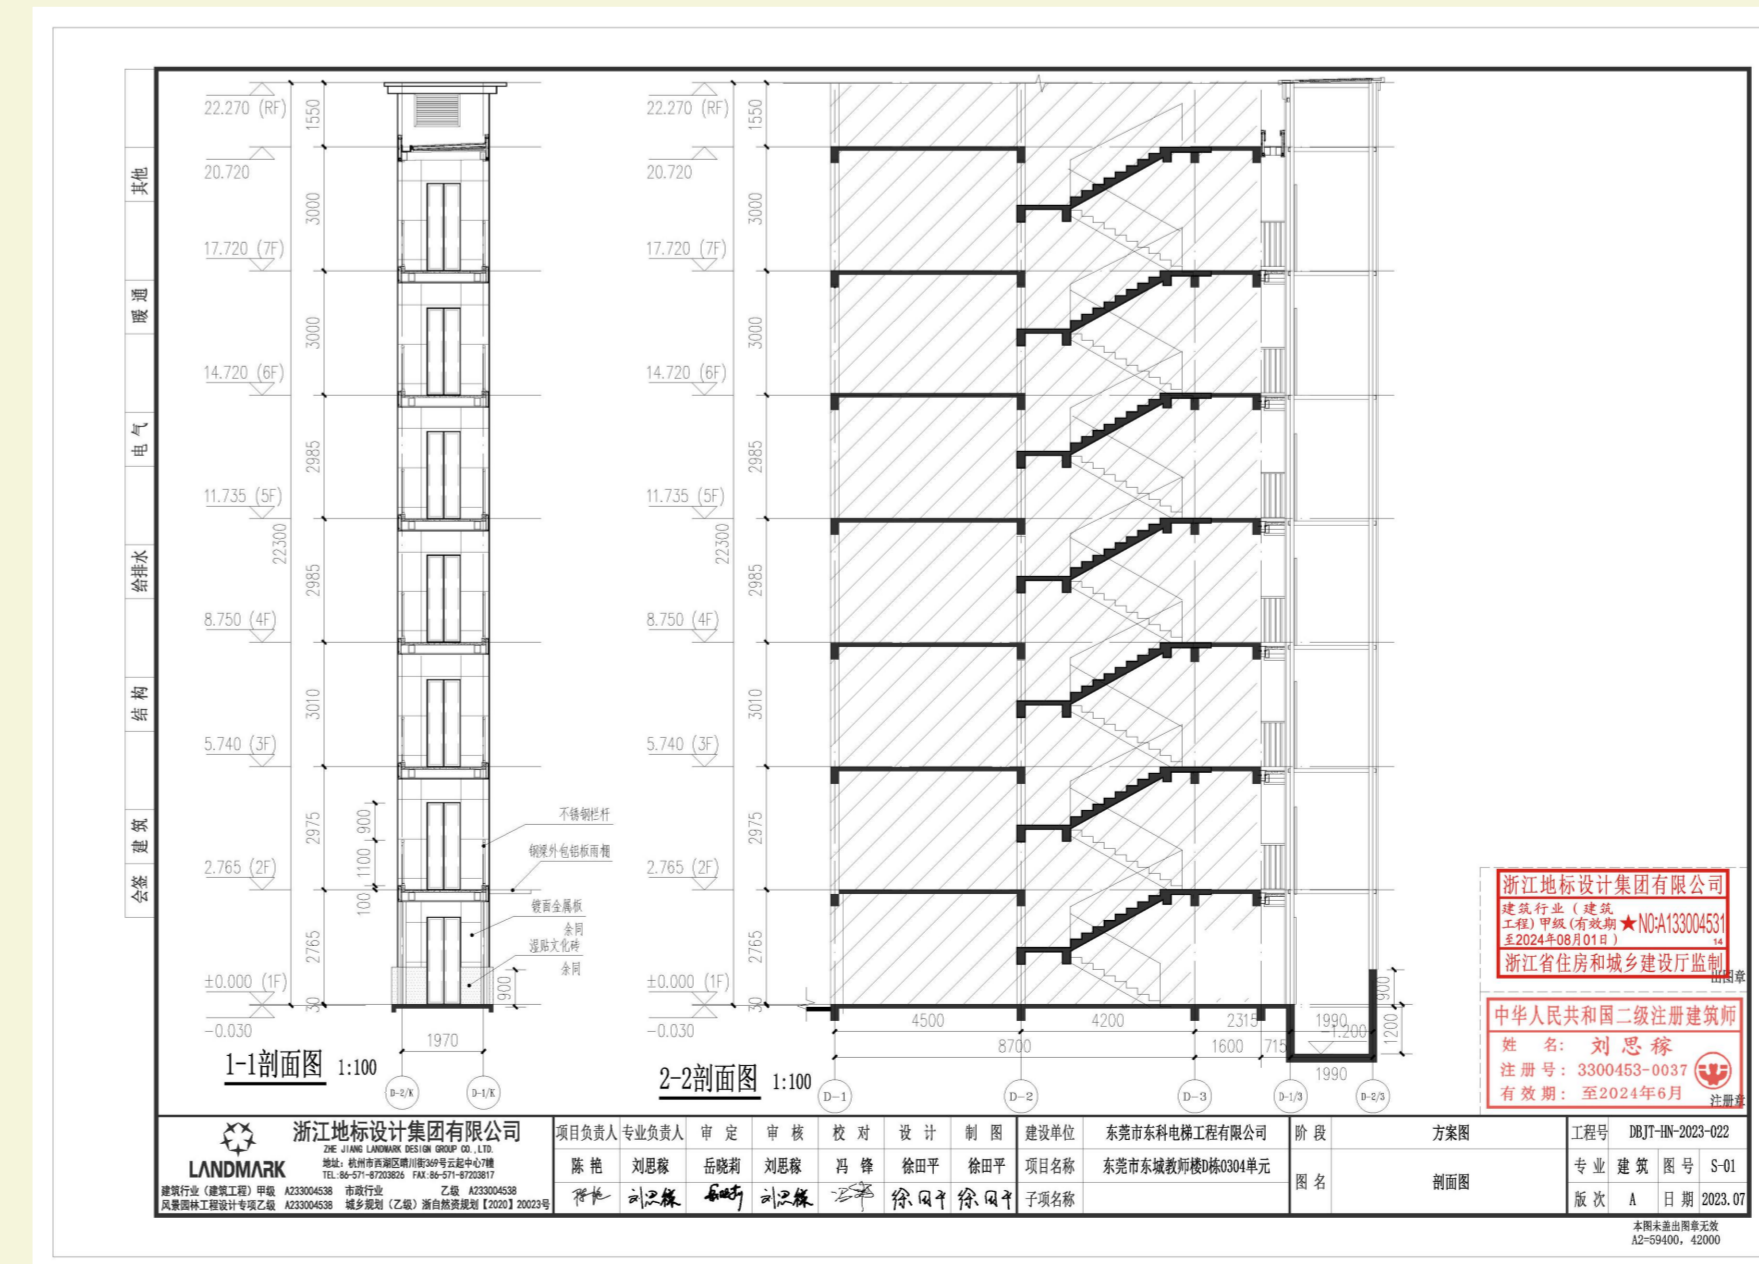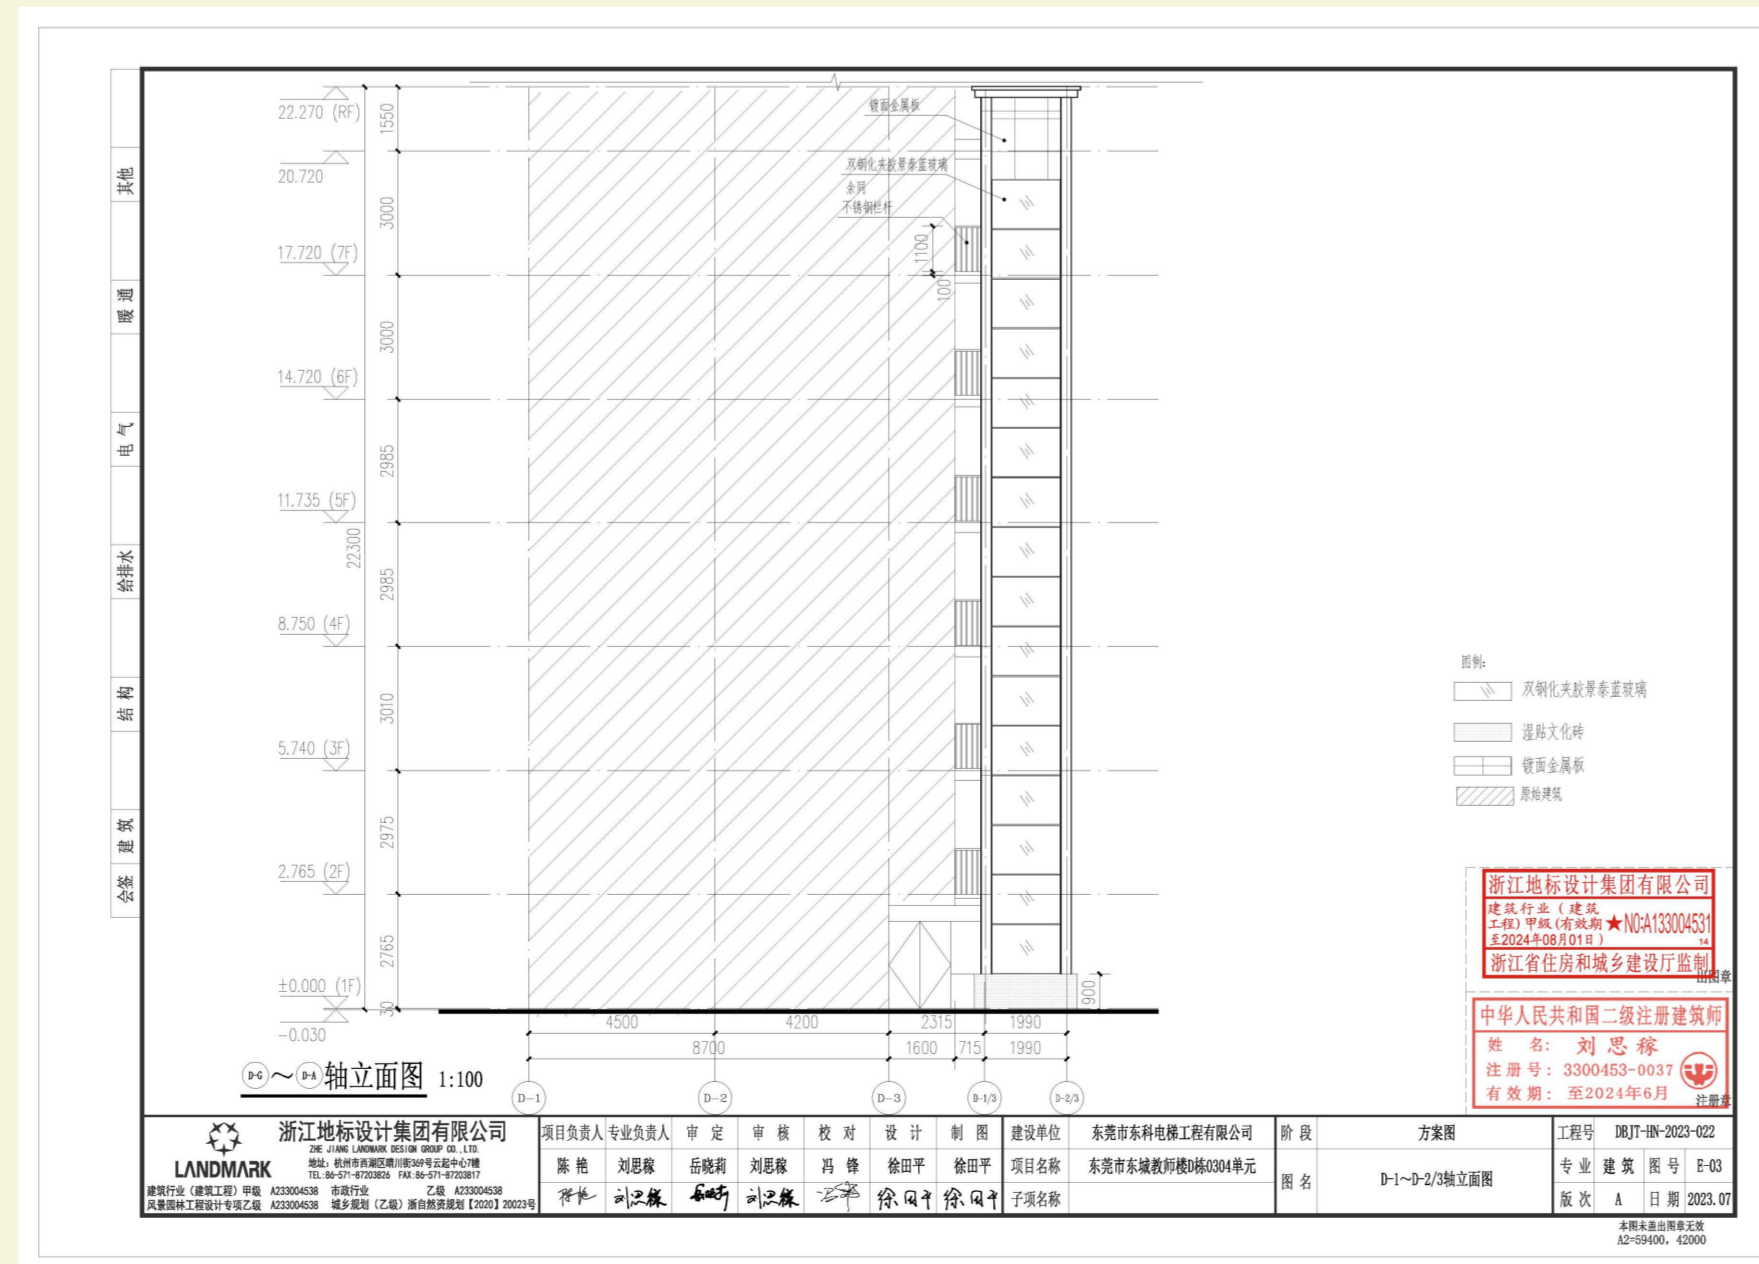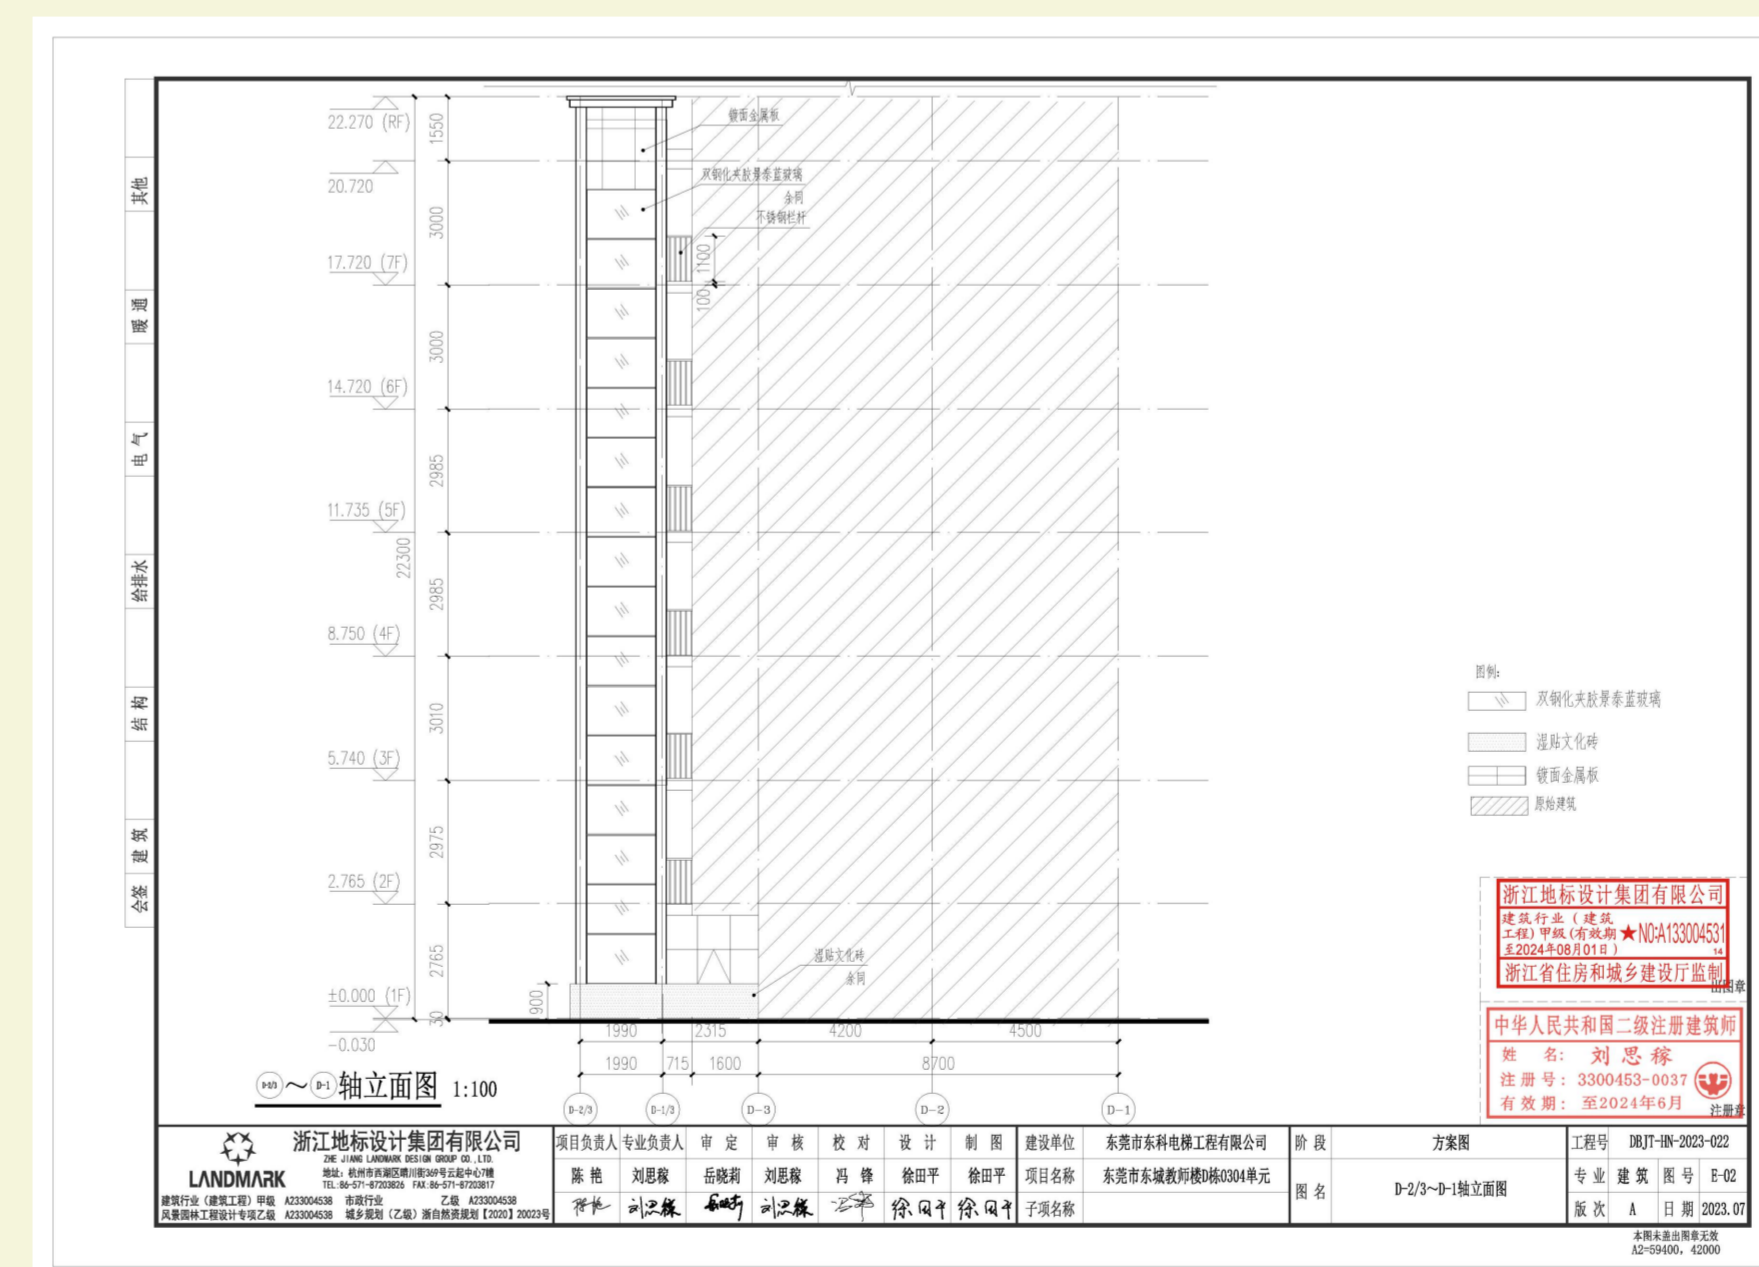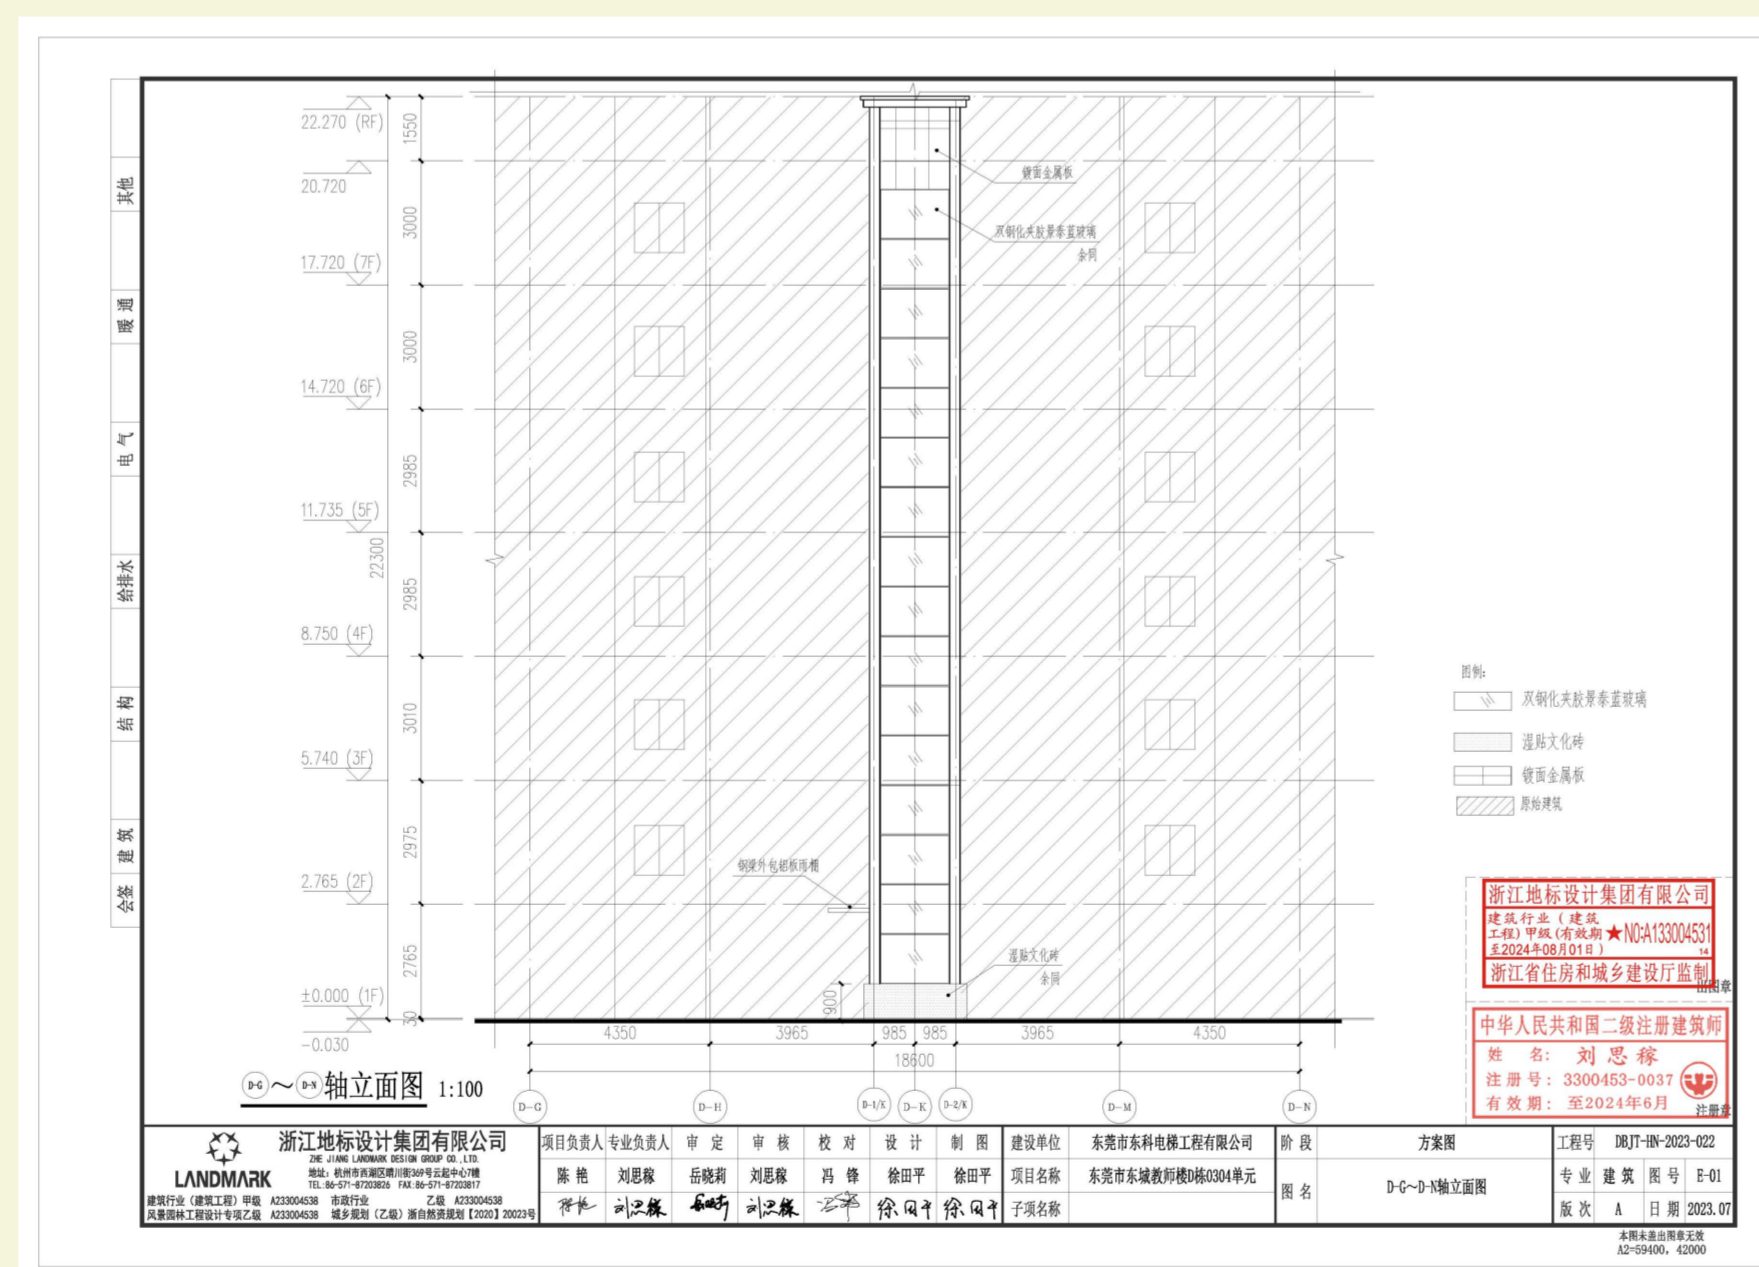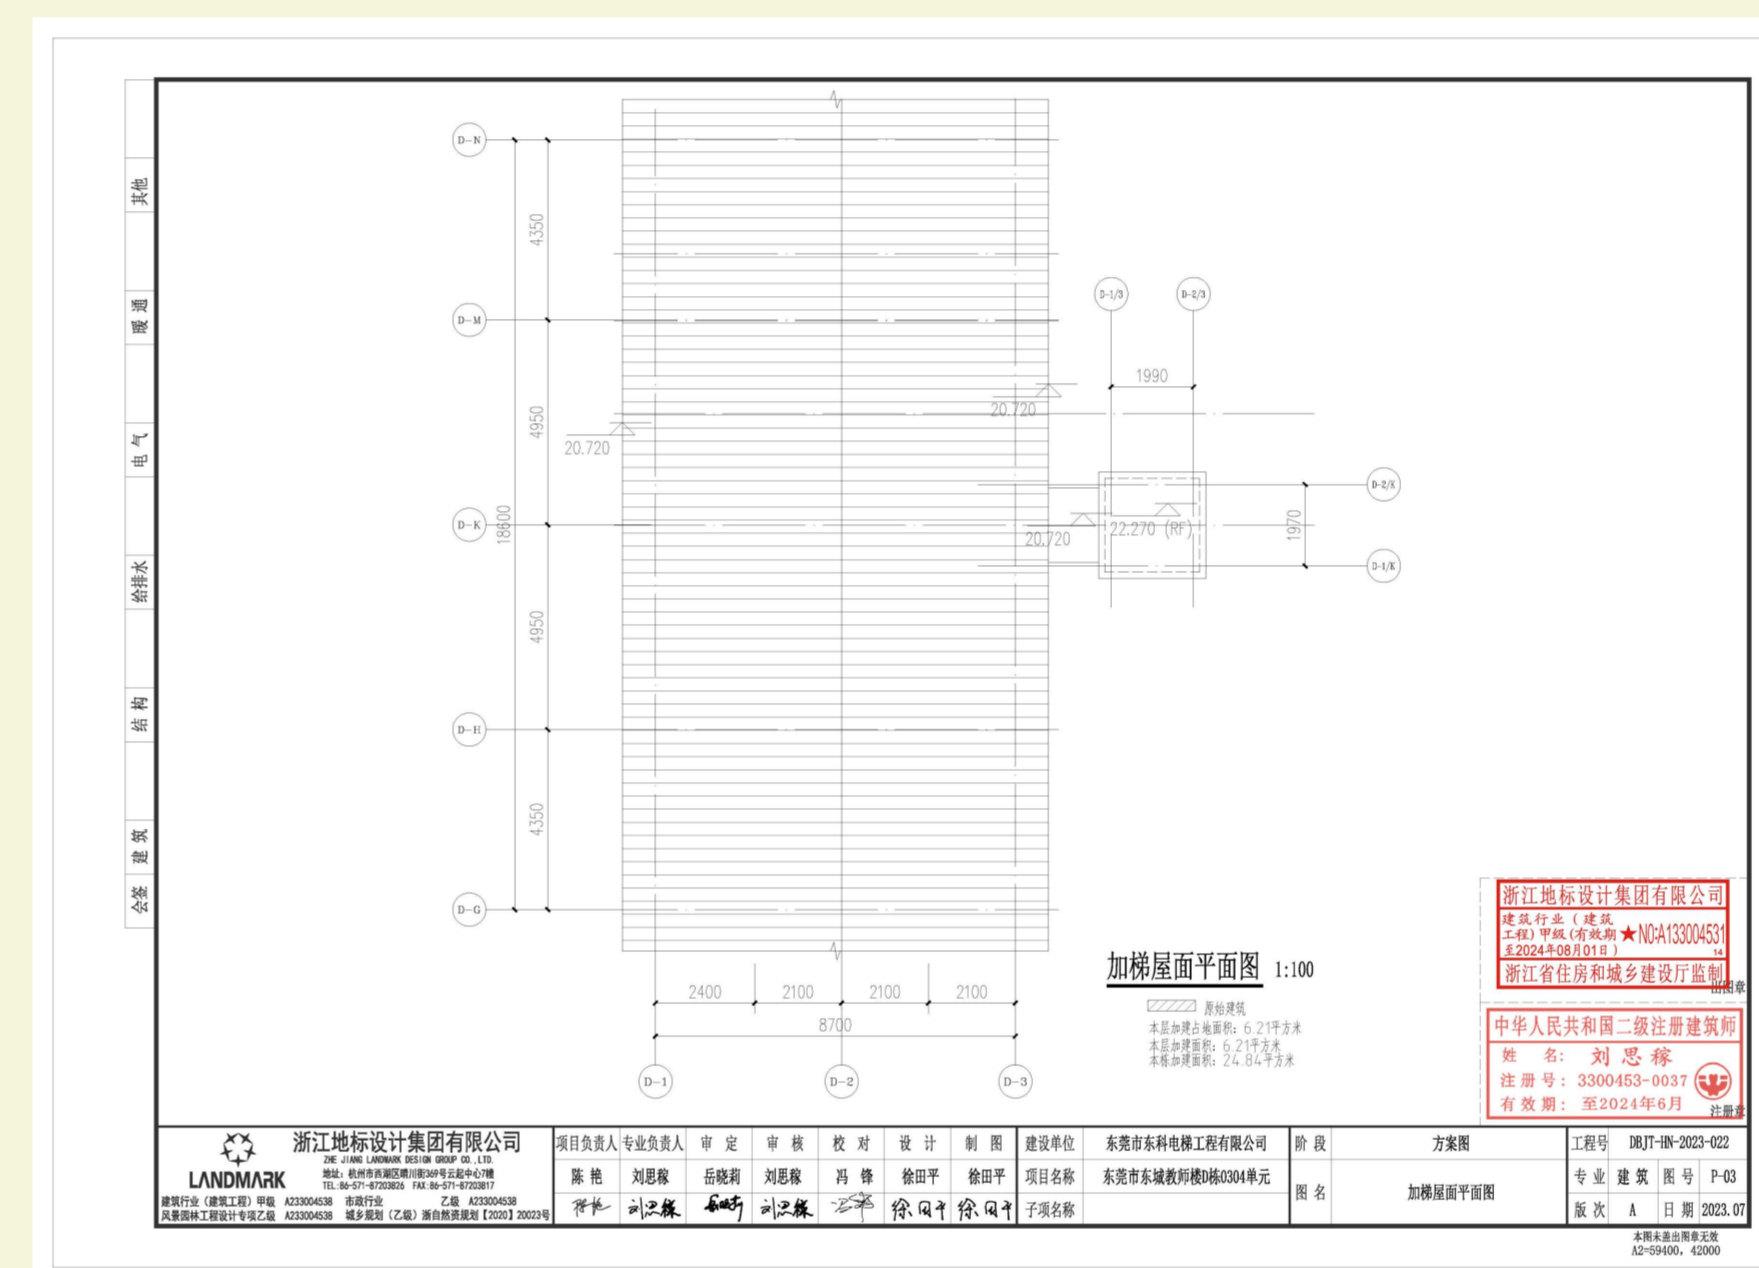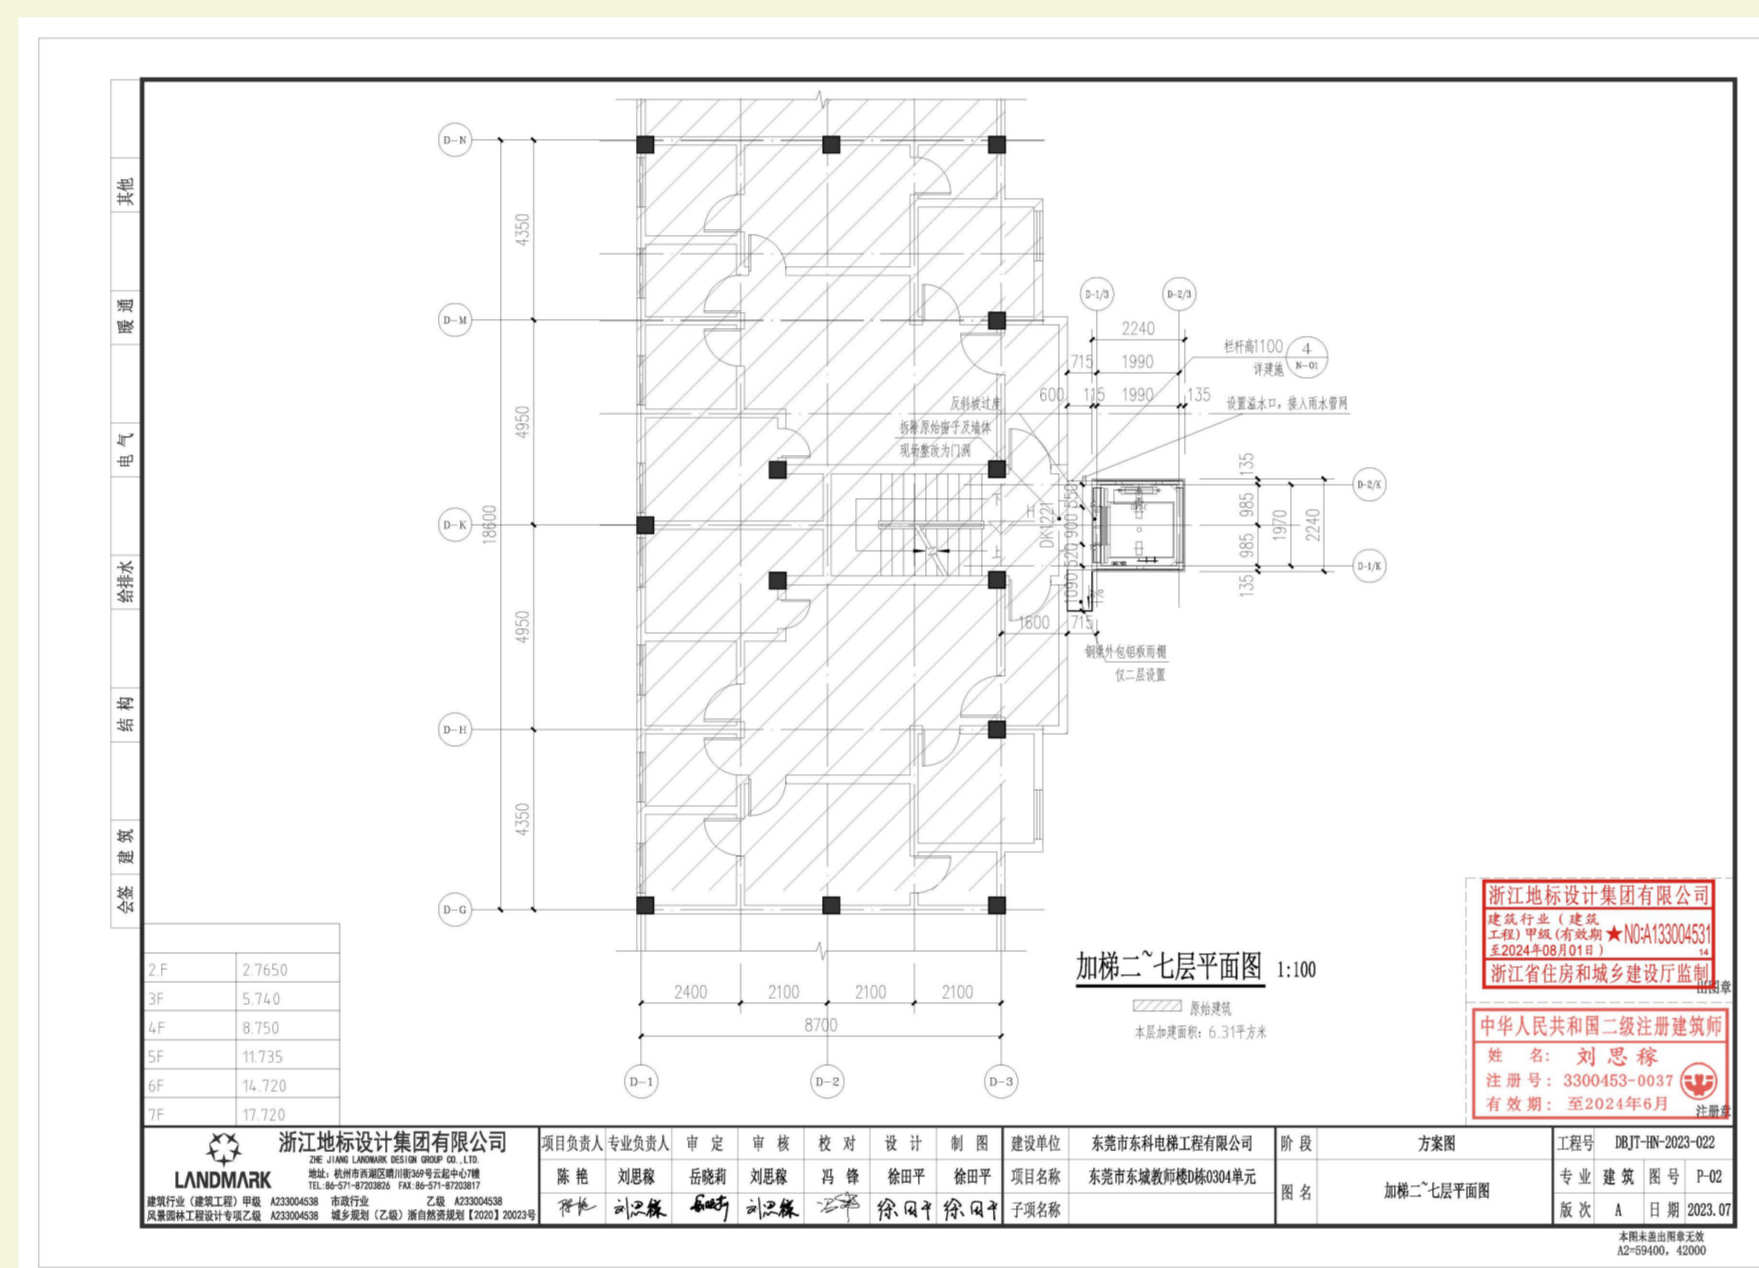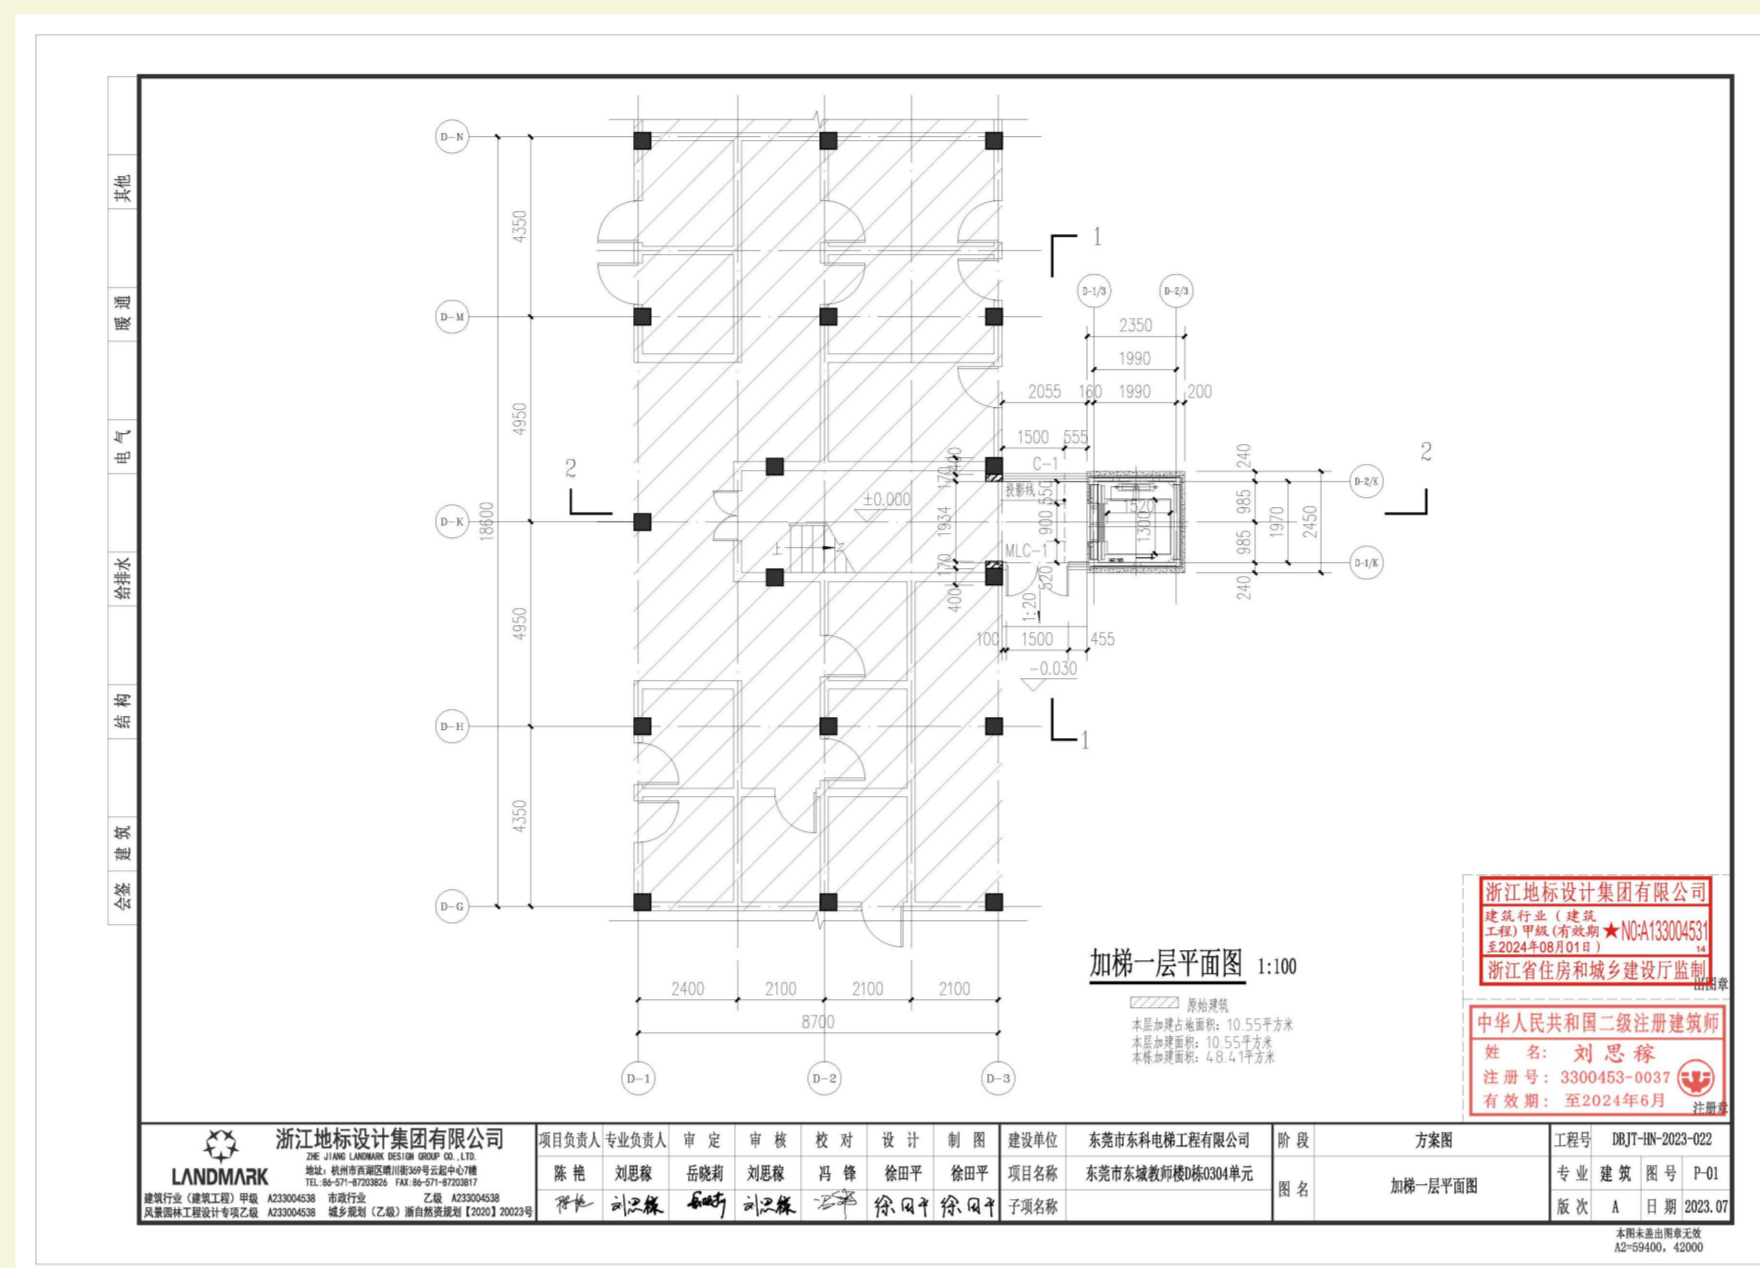

结构安全说明及增设电梯工程 满足消防设计规范说明

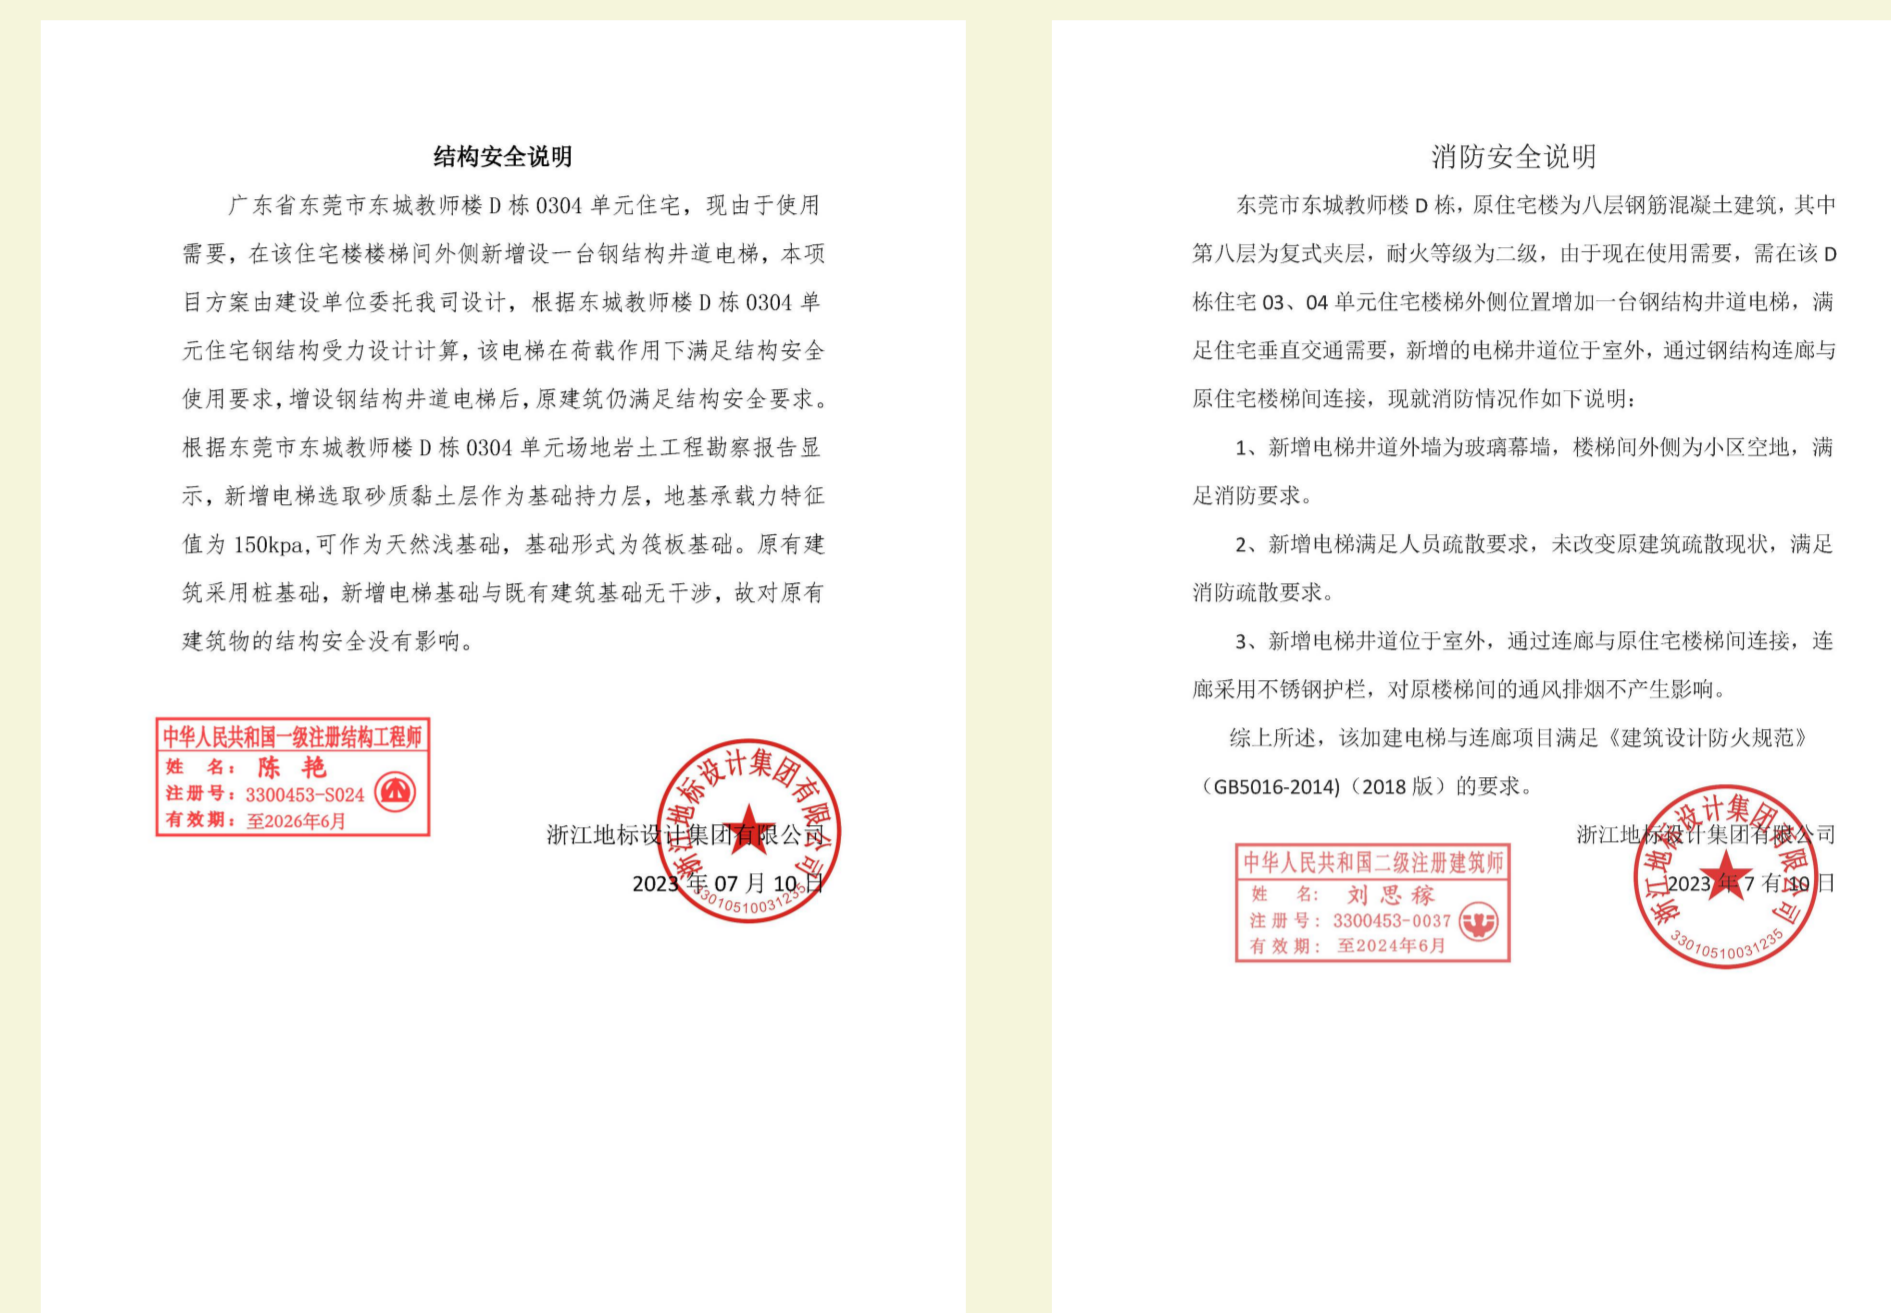

三分之二以上业主同意 增设电梯项目协议书

东莞市既有住宅增设电梯协议书

根据《东莞市既有住宅增设电梯管理办法》(第13号)规定，同意在D栋0304单元业主房屋增设电梯事宜达成如下协议：

一、建设目标


















