东莞市既有住宅增设电梯批前公示

公示说明

东莞市东城区立新景湖花园紫桦路25座A梯住宅业主拟在该栋增设电梯，根据《东莞市既有住宅增设电梯管理办法（修订）》规定,现将增设电梯方案向利害关系人进行公示、公开征询意见。

东城街道既有住宅增设电梯
工作领导小组办公室

一、项目位置

东莞市东城区立新景湖花园紫桦路25座A梯

二、建设单位(个人)名称

东莞市东城区立新景湖花园紫桦路25座A梯业主

三、公示地点

东莞市东城区立新景湖花园紫桦路25座A梯出入口处、小区公示栏,东城政府官网。

四、公示时间

2026年03月28日至2026年04月06日结束，共10日。

五、公示图件

1、《东莞市既有住宅增设电梯项目协议书》

2、增设电梯设计方案。

六、公示意见反馈渠道

1.邮寄地址：东莞市东城街道东泰社区居委会1楼 0769-22624188 邮编：523015

2.东城街道电梯办咨询电话：0769-22210223

七、相关说明

1、该图仅为示意图，以最终实施的图纸为准。

2、有效反馈意见期为:2026年03月28日至2026年04月06日，共10日，逾期视为无效，不予采纳。

3、有效反馈意见:需提供书面材料，注明真实联系人姓名、联系电话、联系地址、身份证明文件、相关利害关系人证明文件复印件，如馈意见信息不准确或不完整无法及时进一步核对有关情况的视为无效意见。

东莞市东城区立新景湖花园紫桦路25座A梯既有住宅增设电梯方案

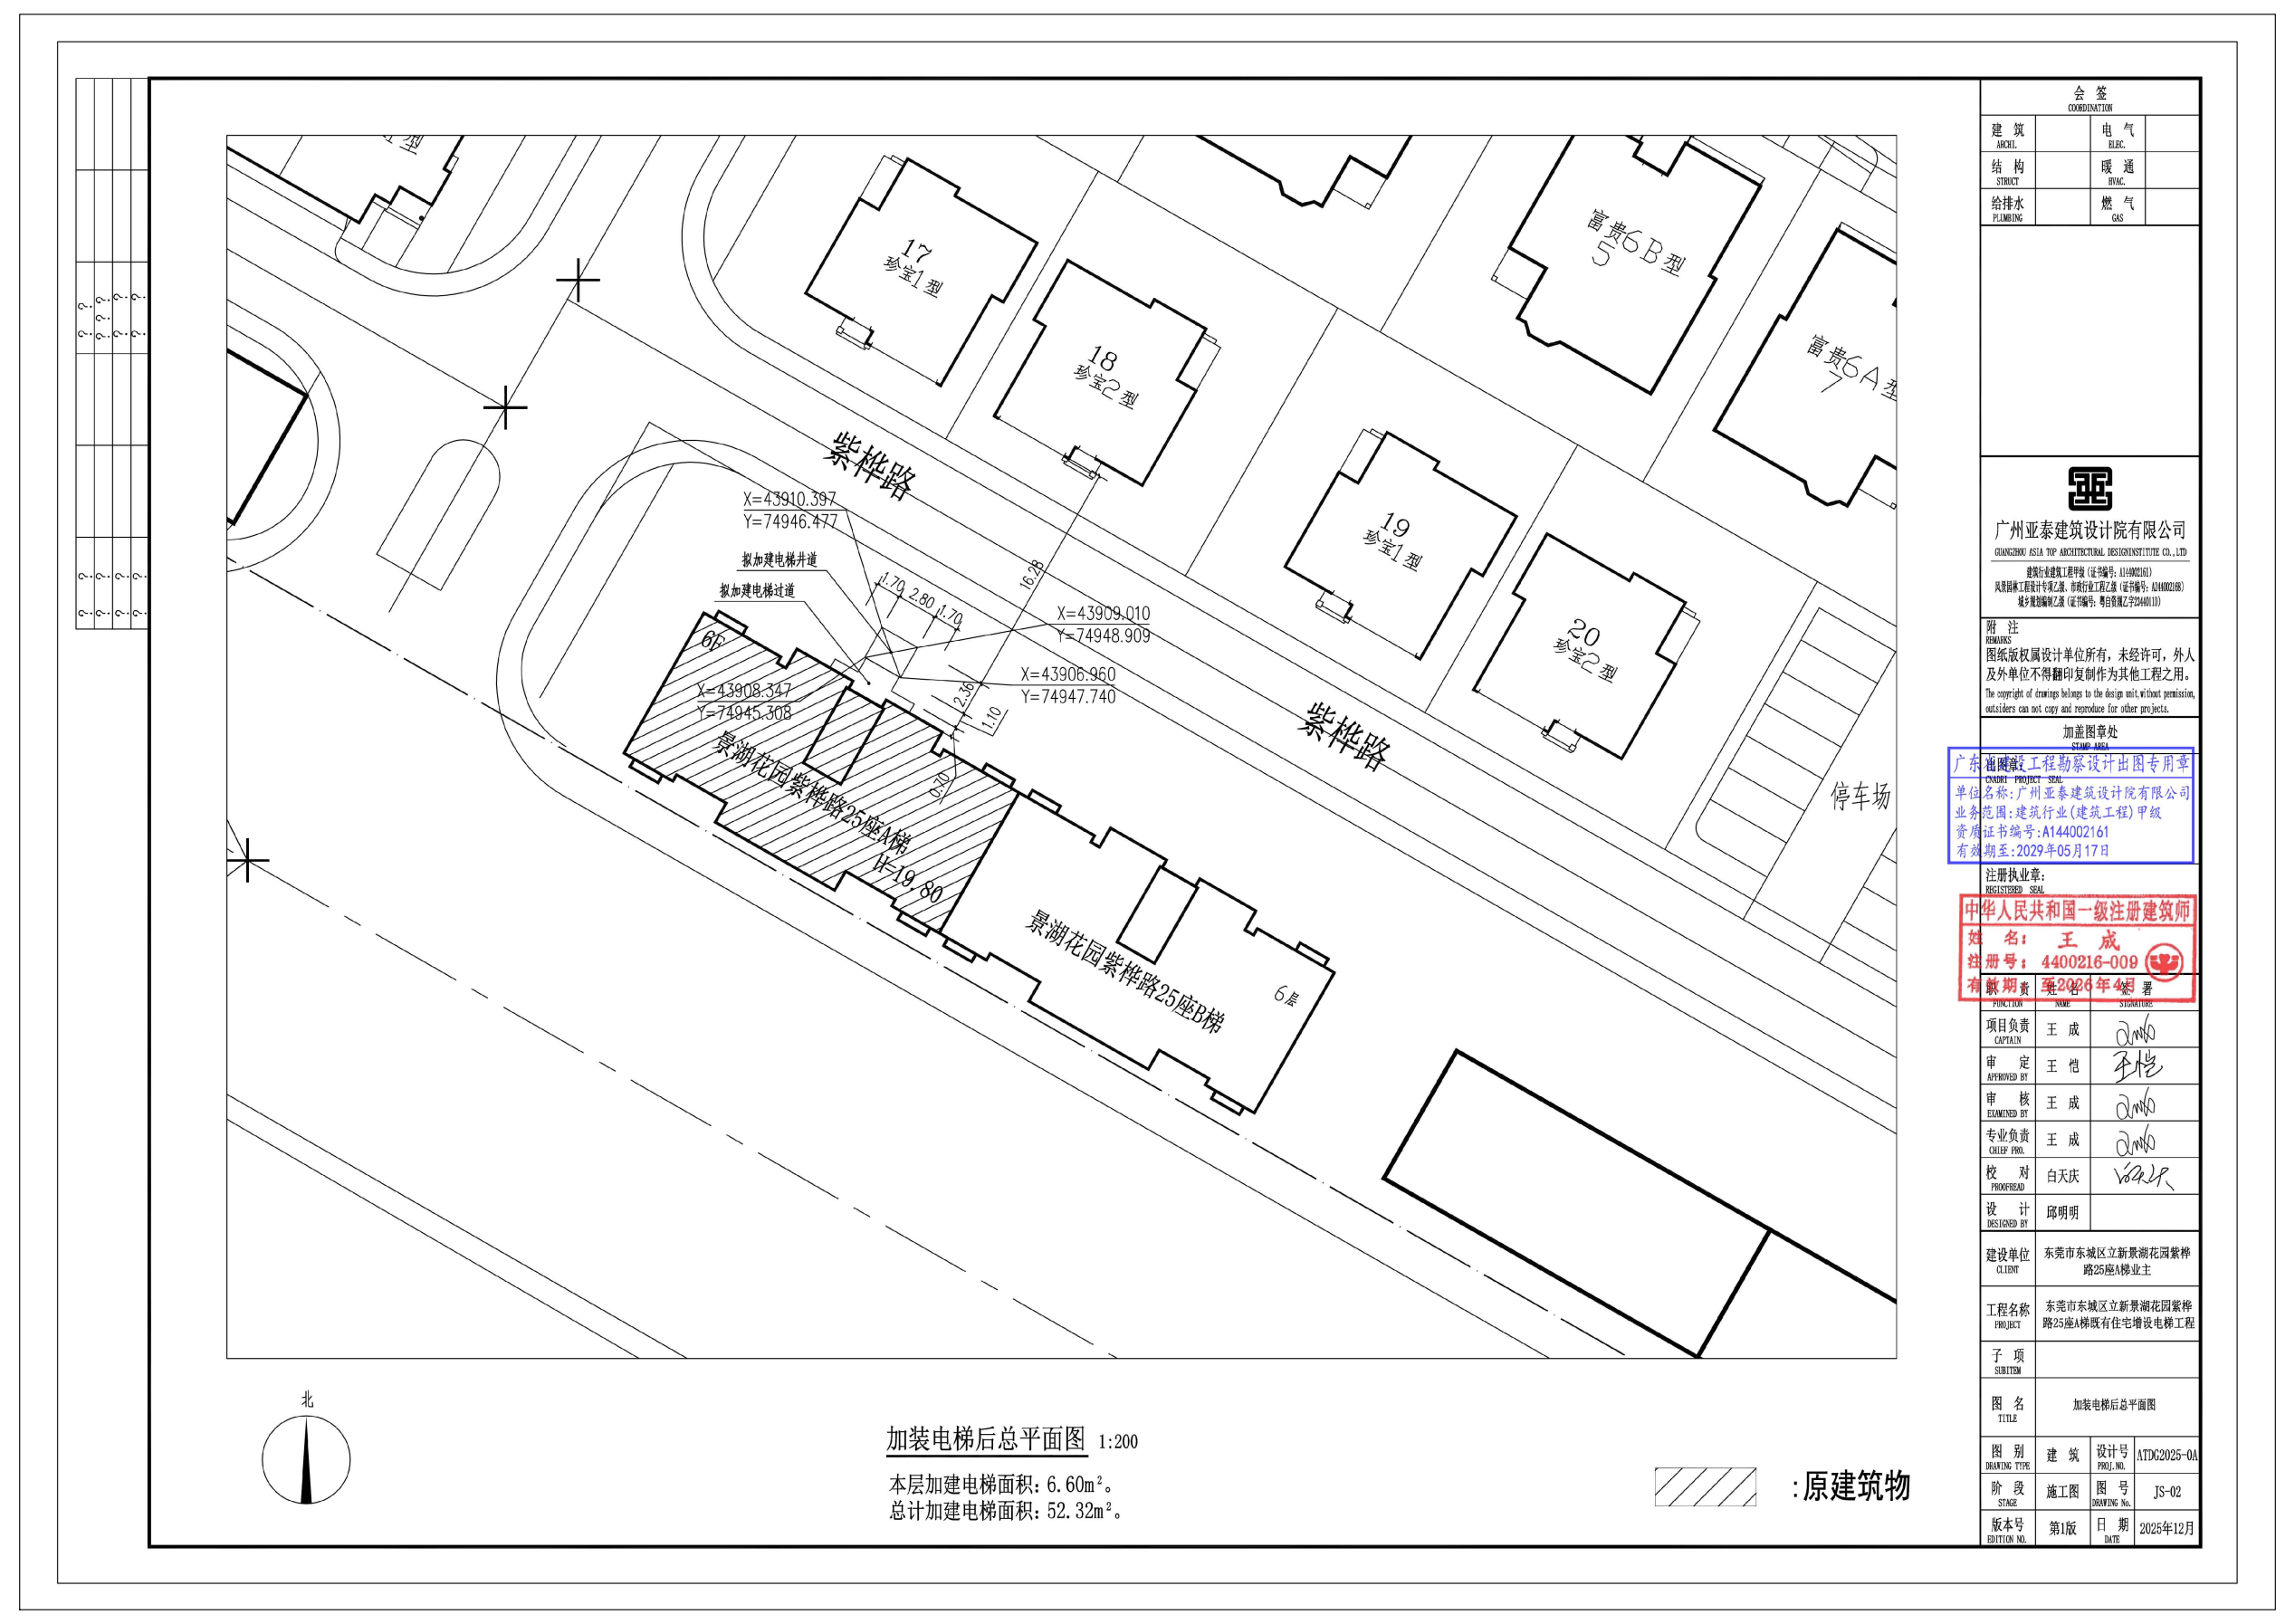

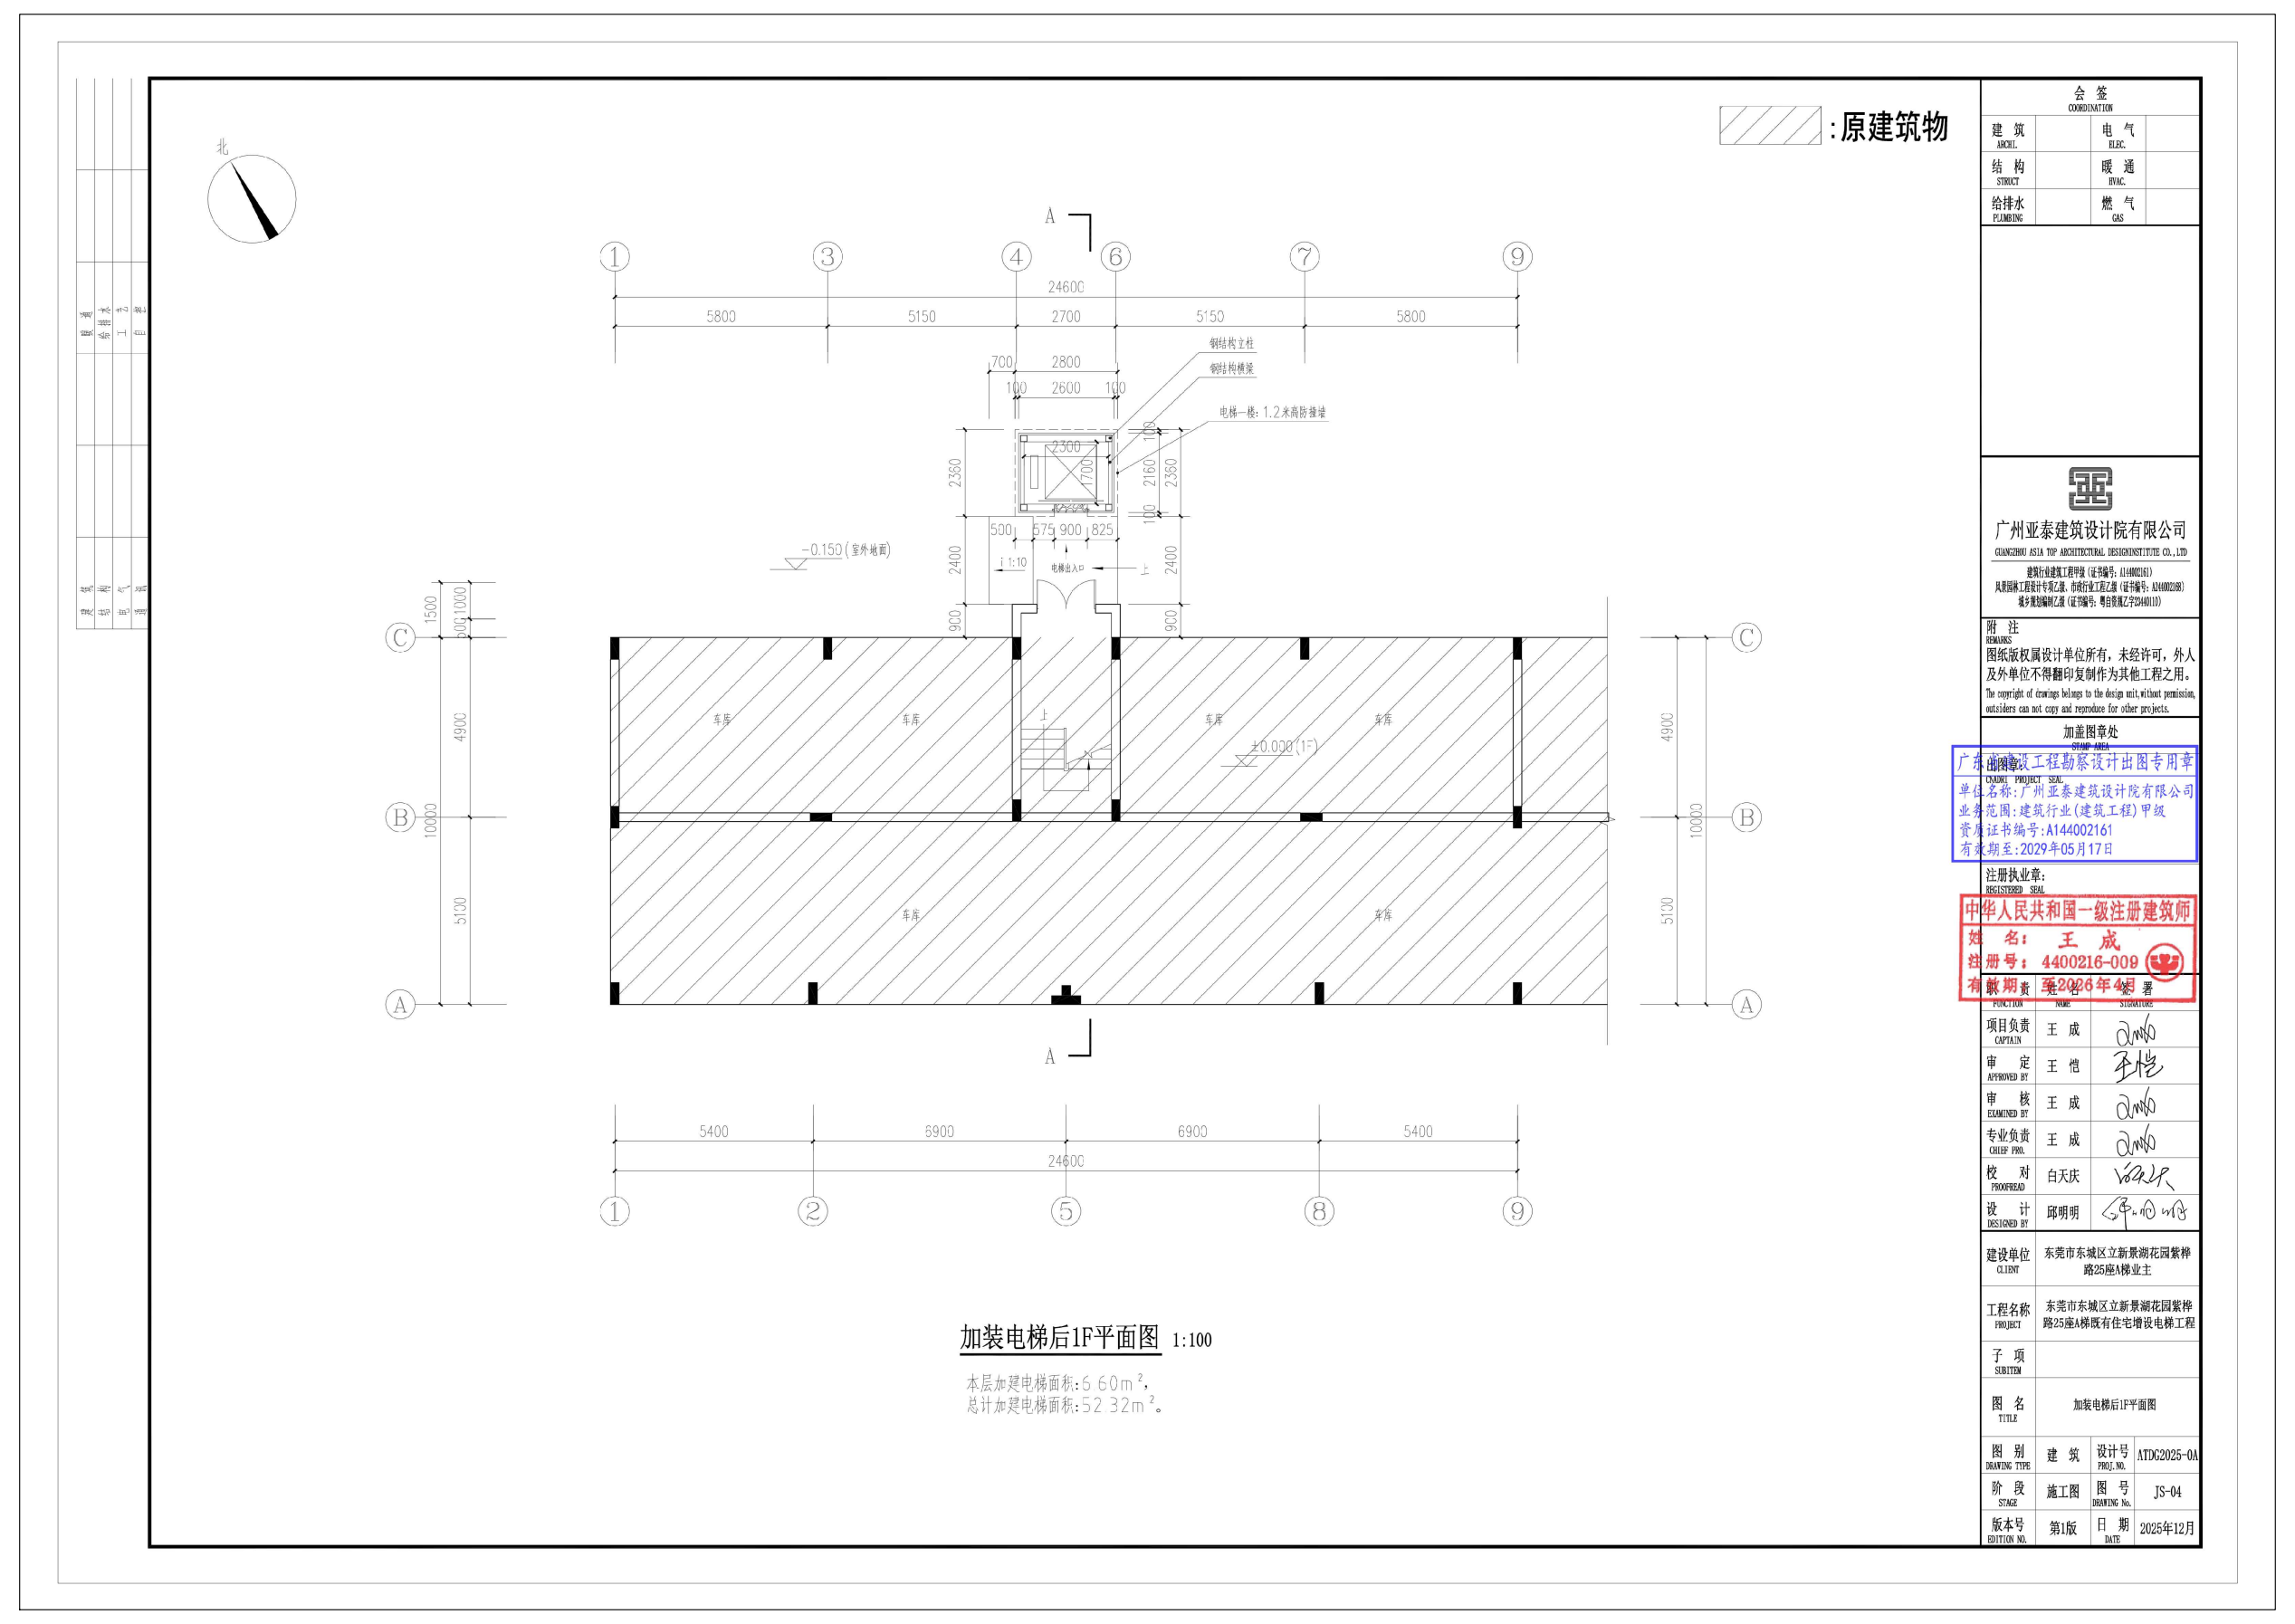

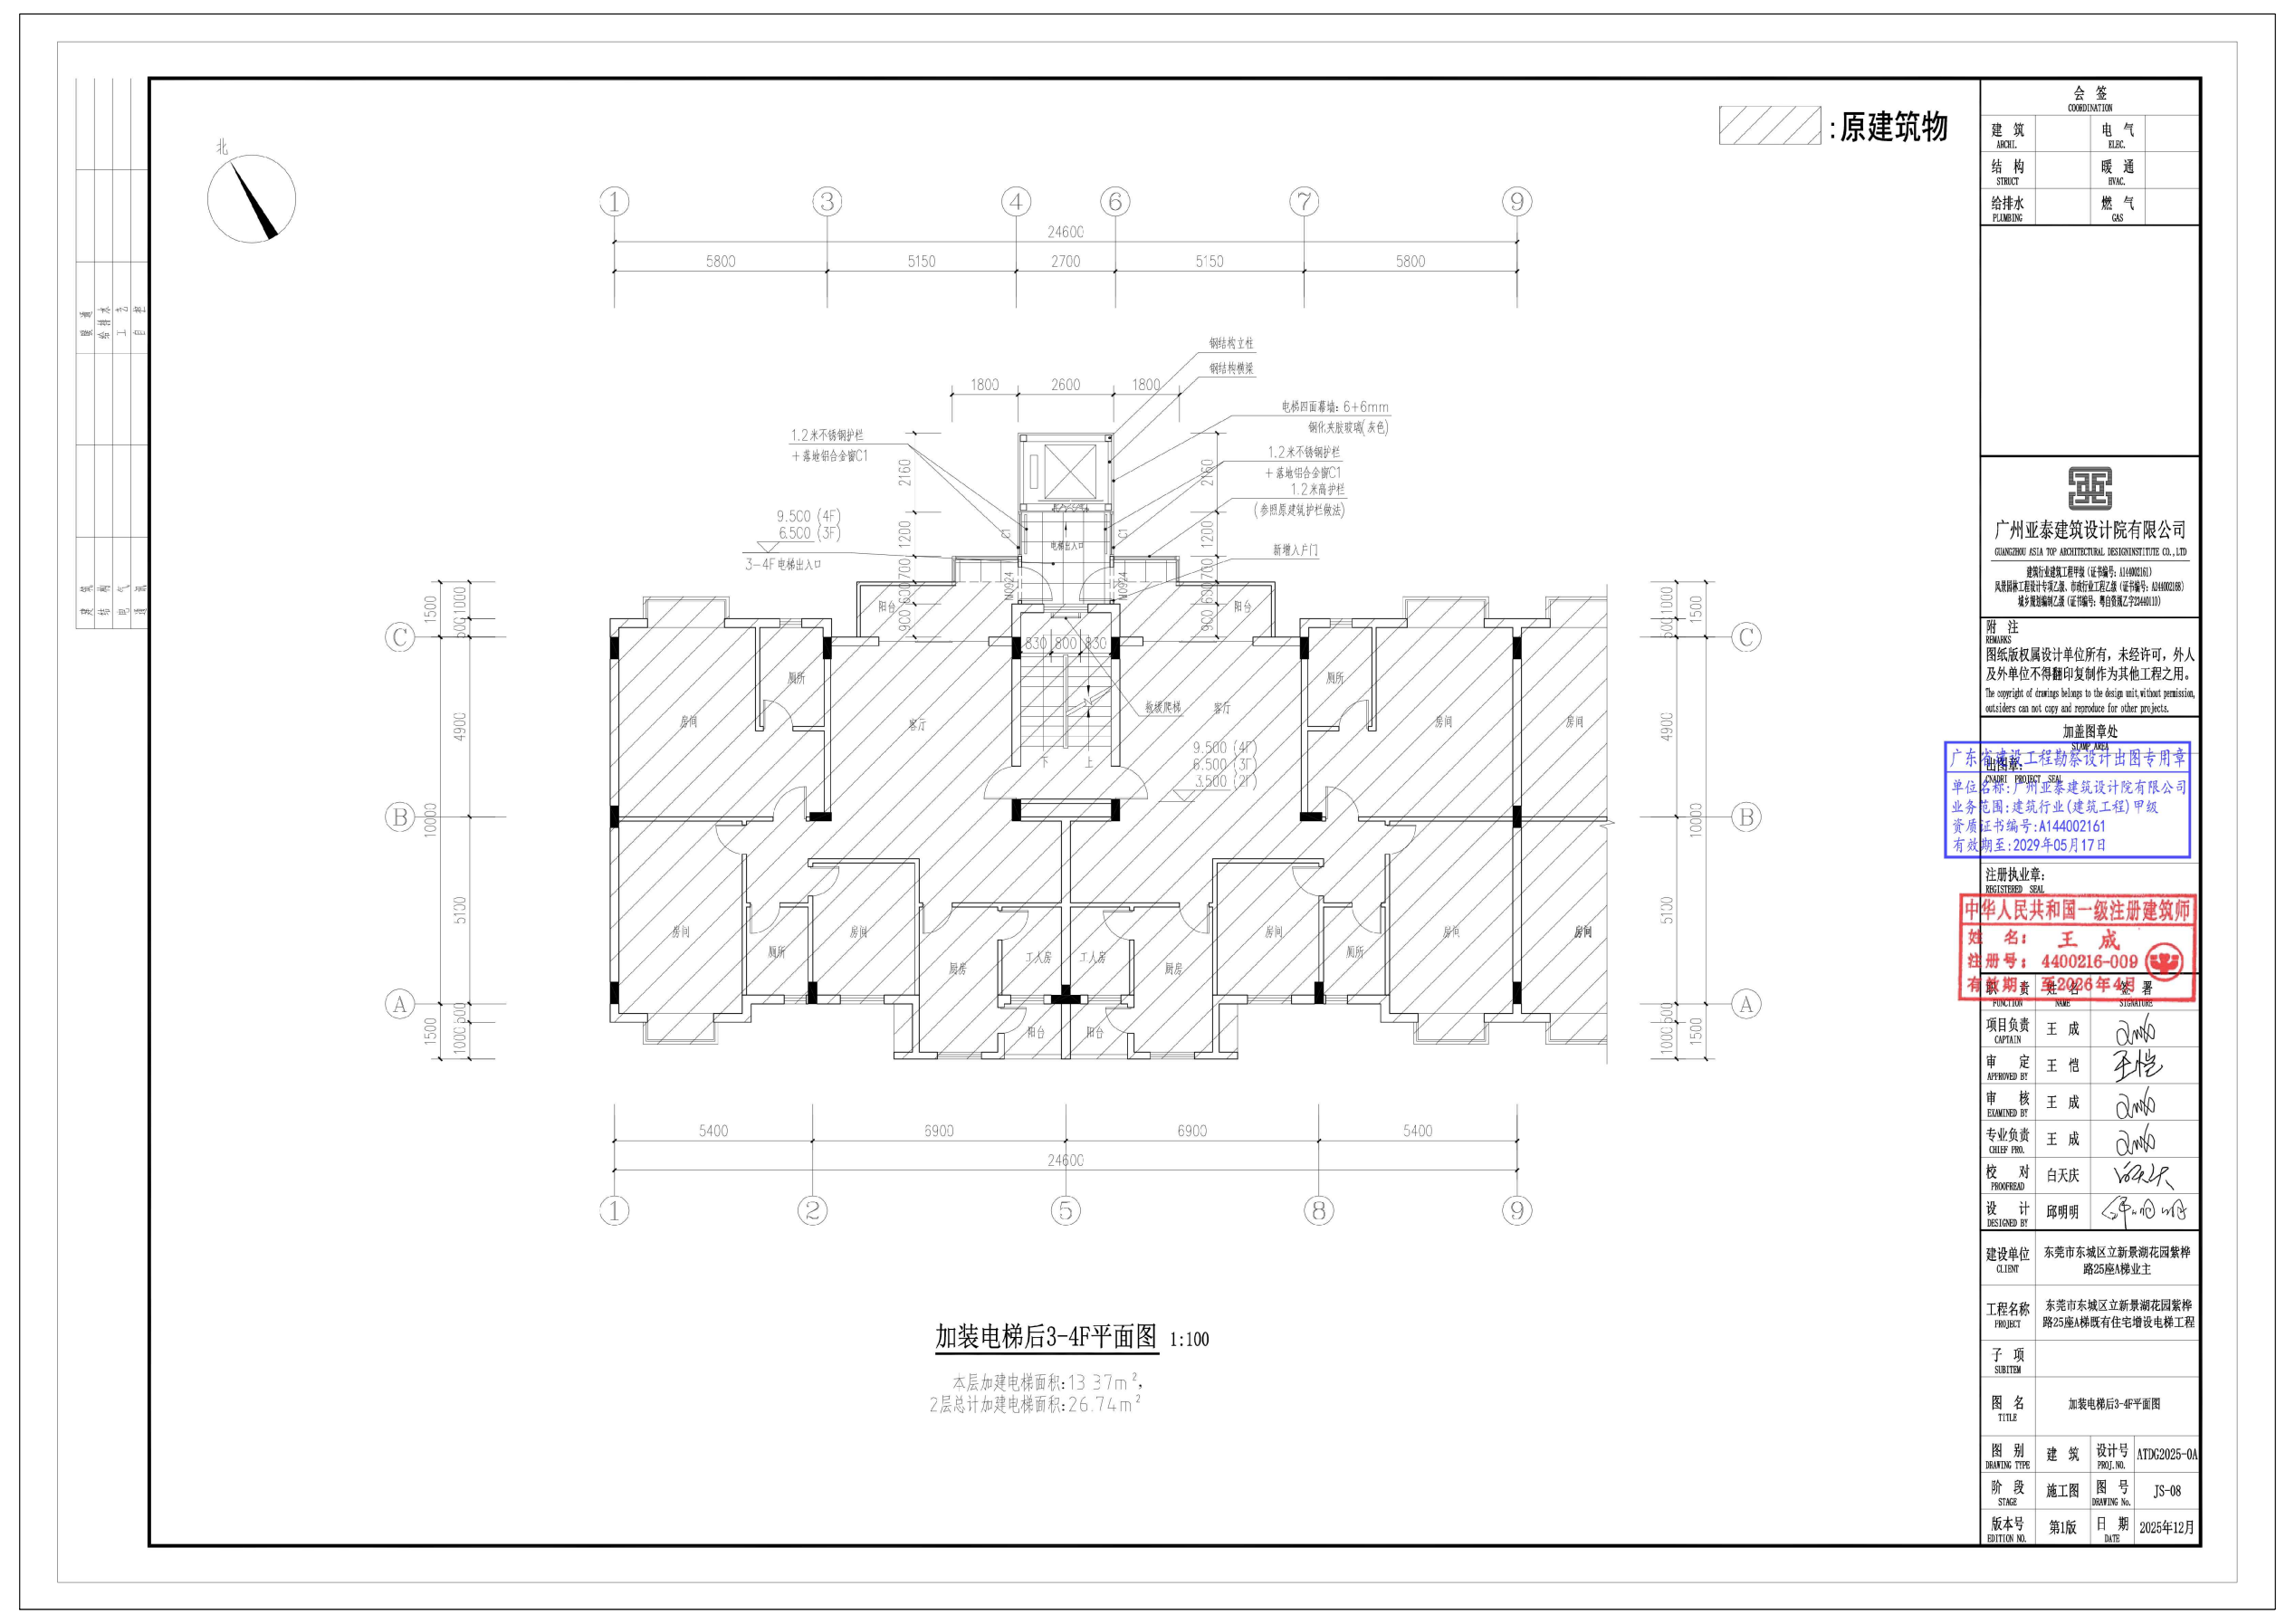

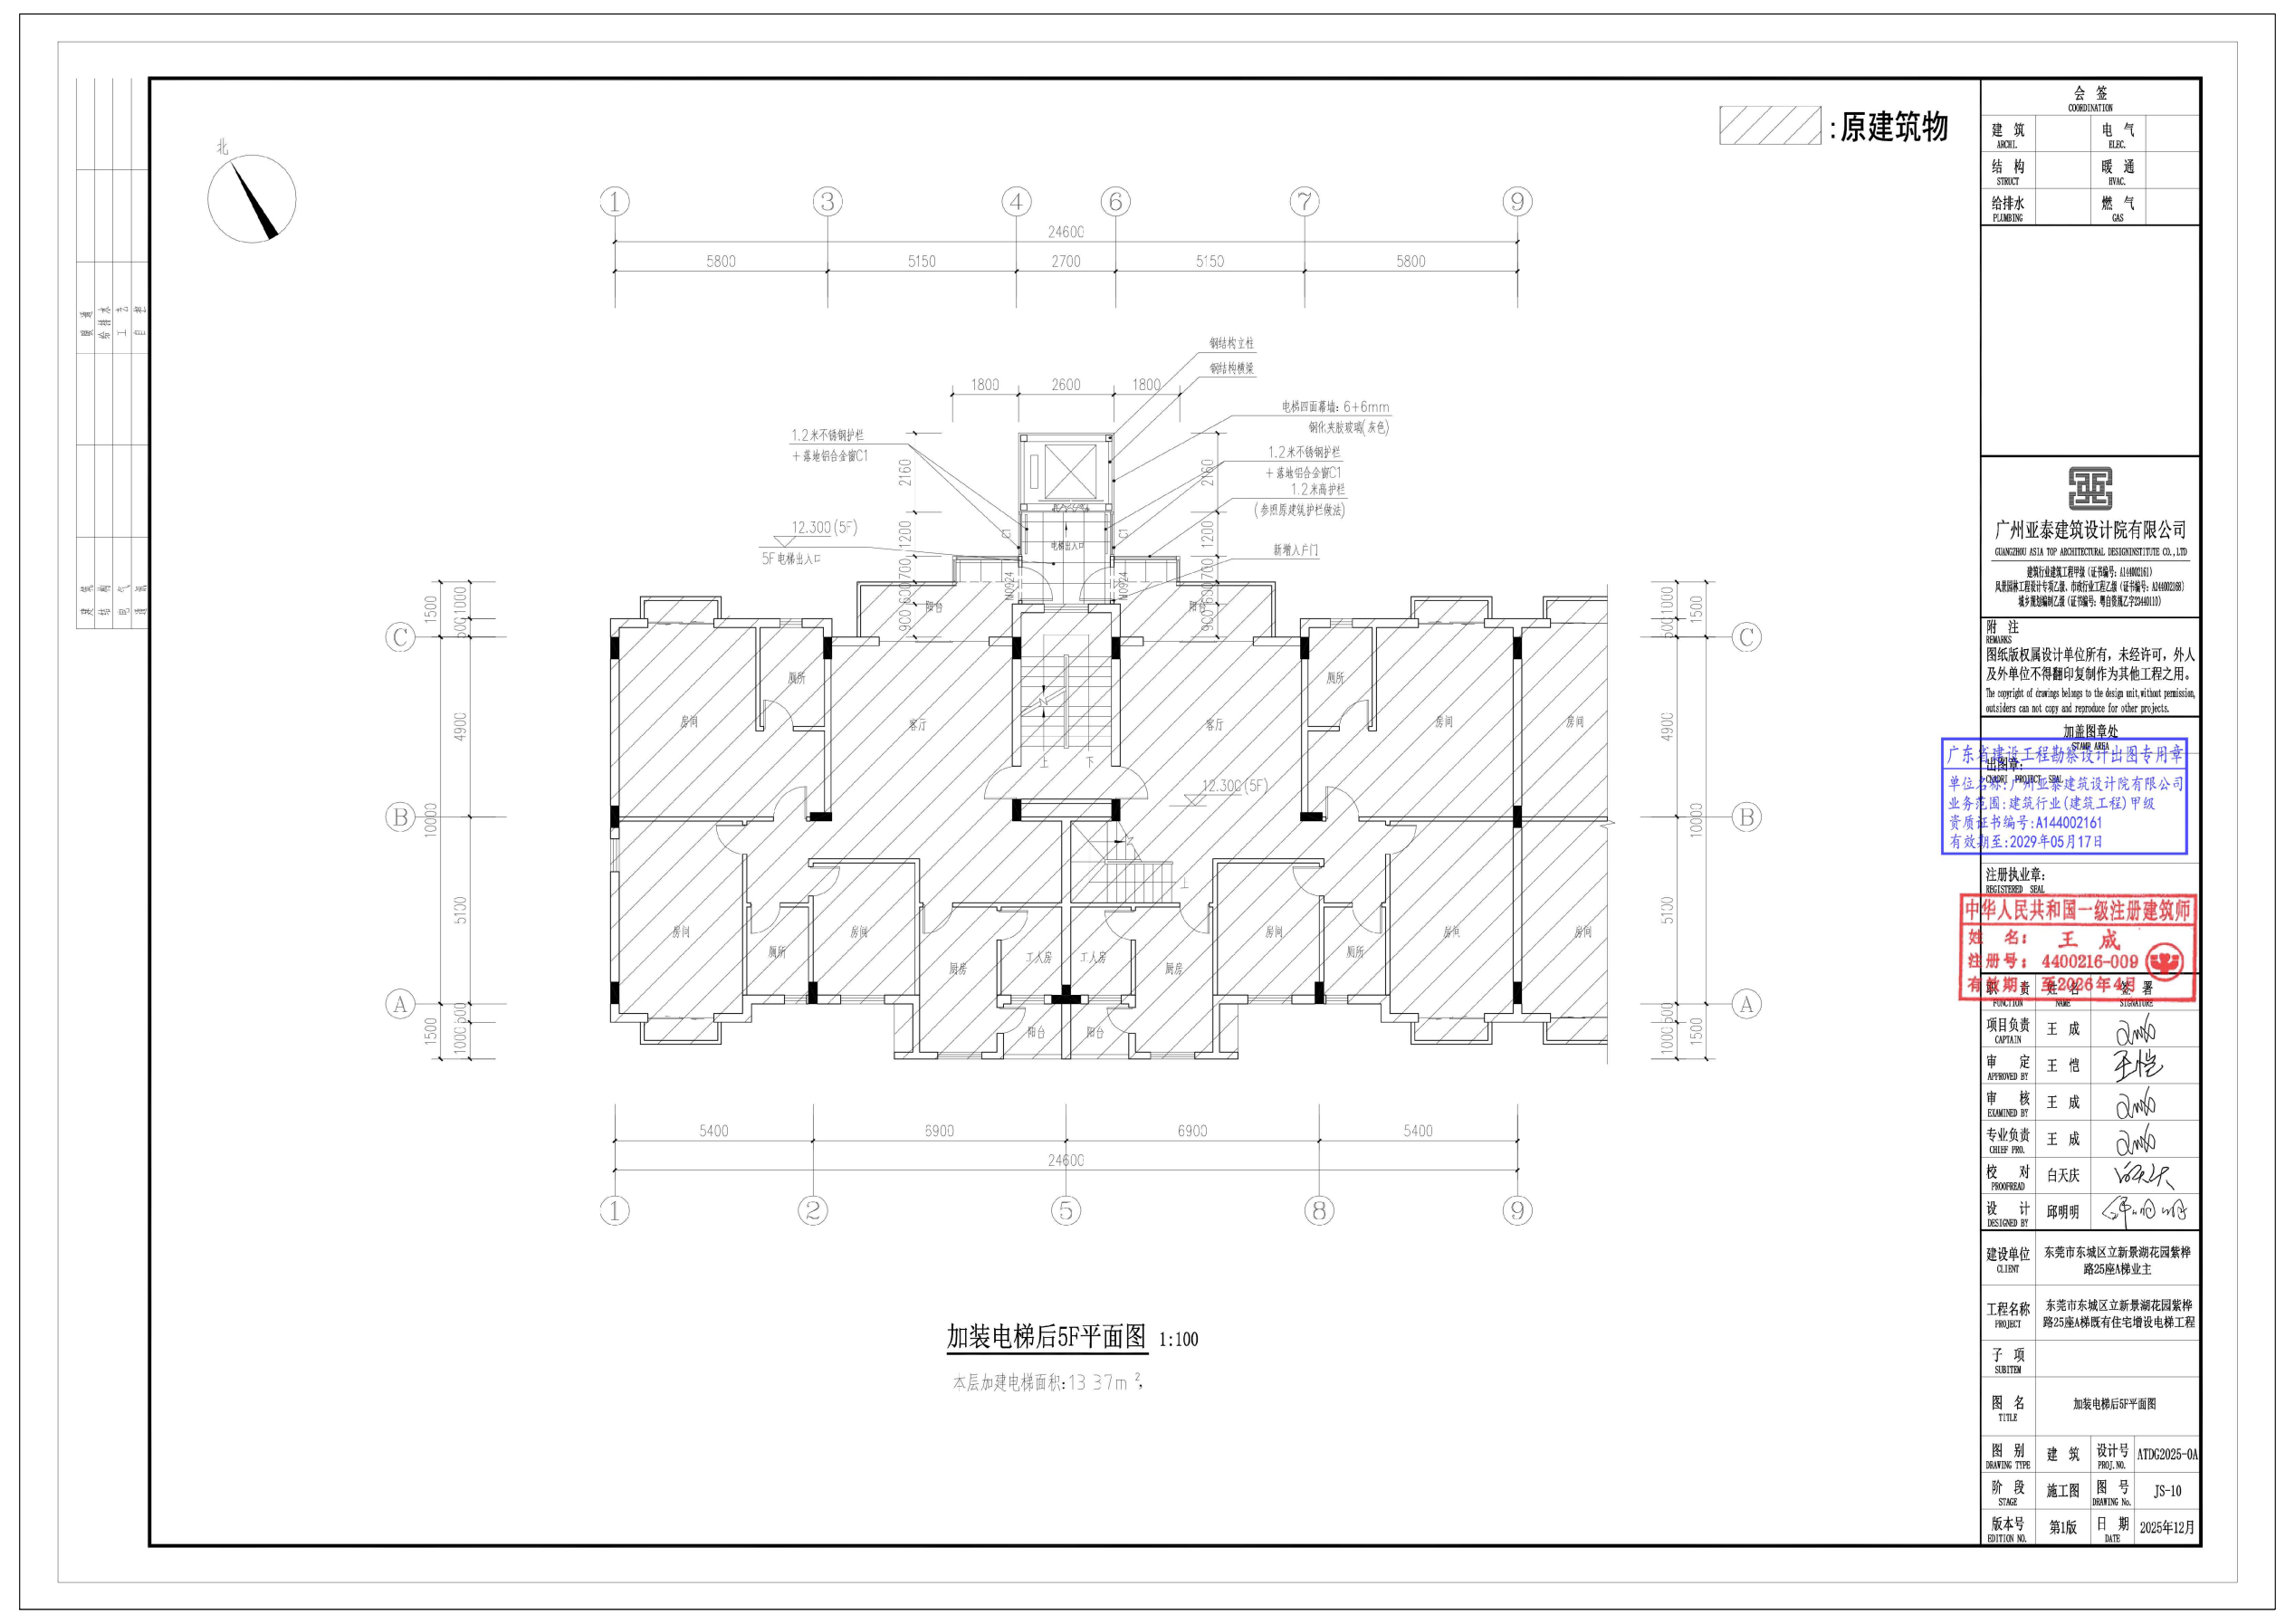

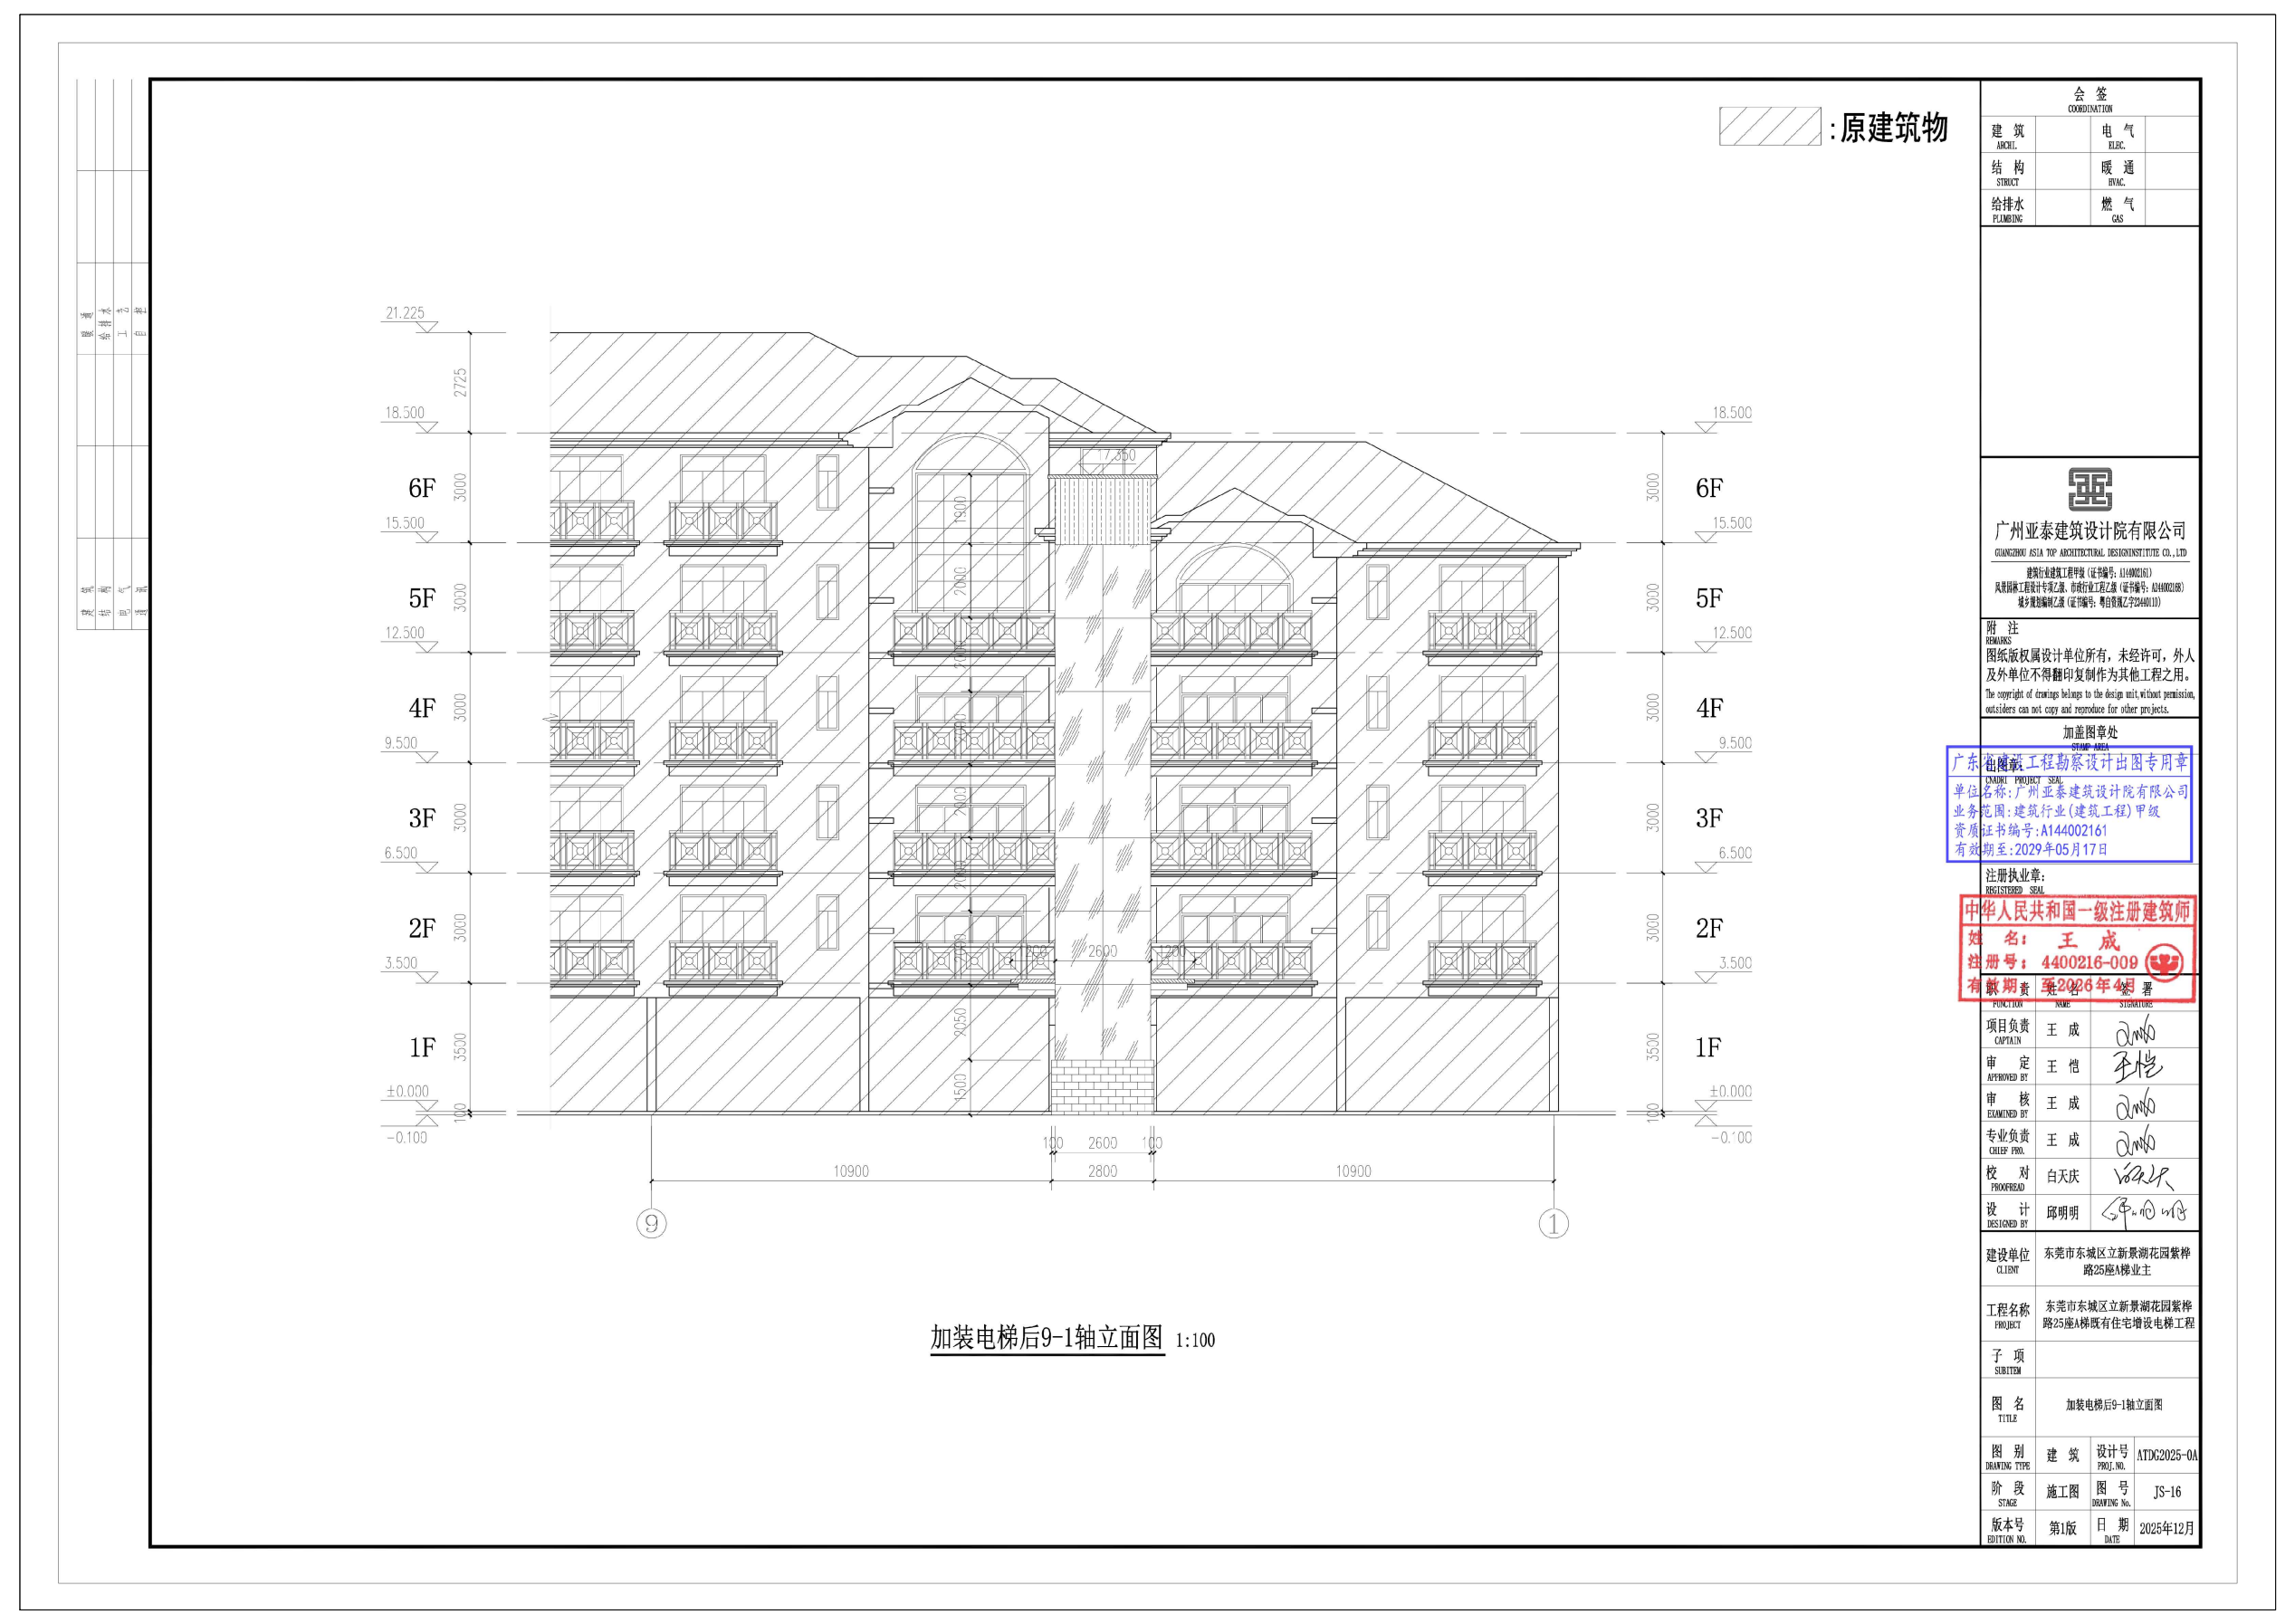

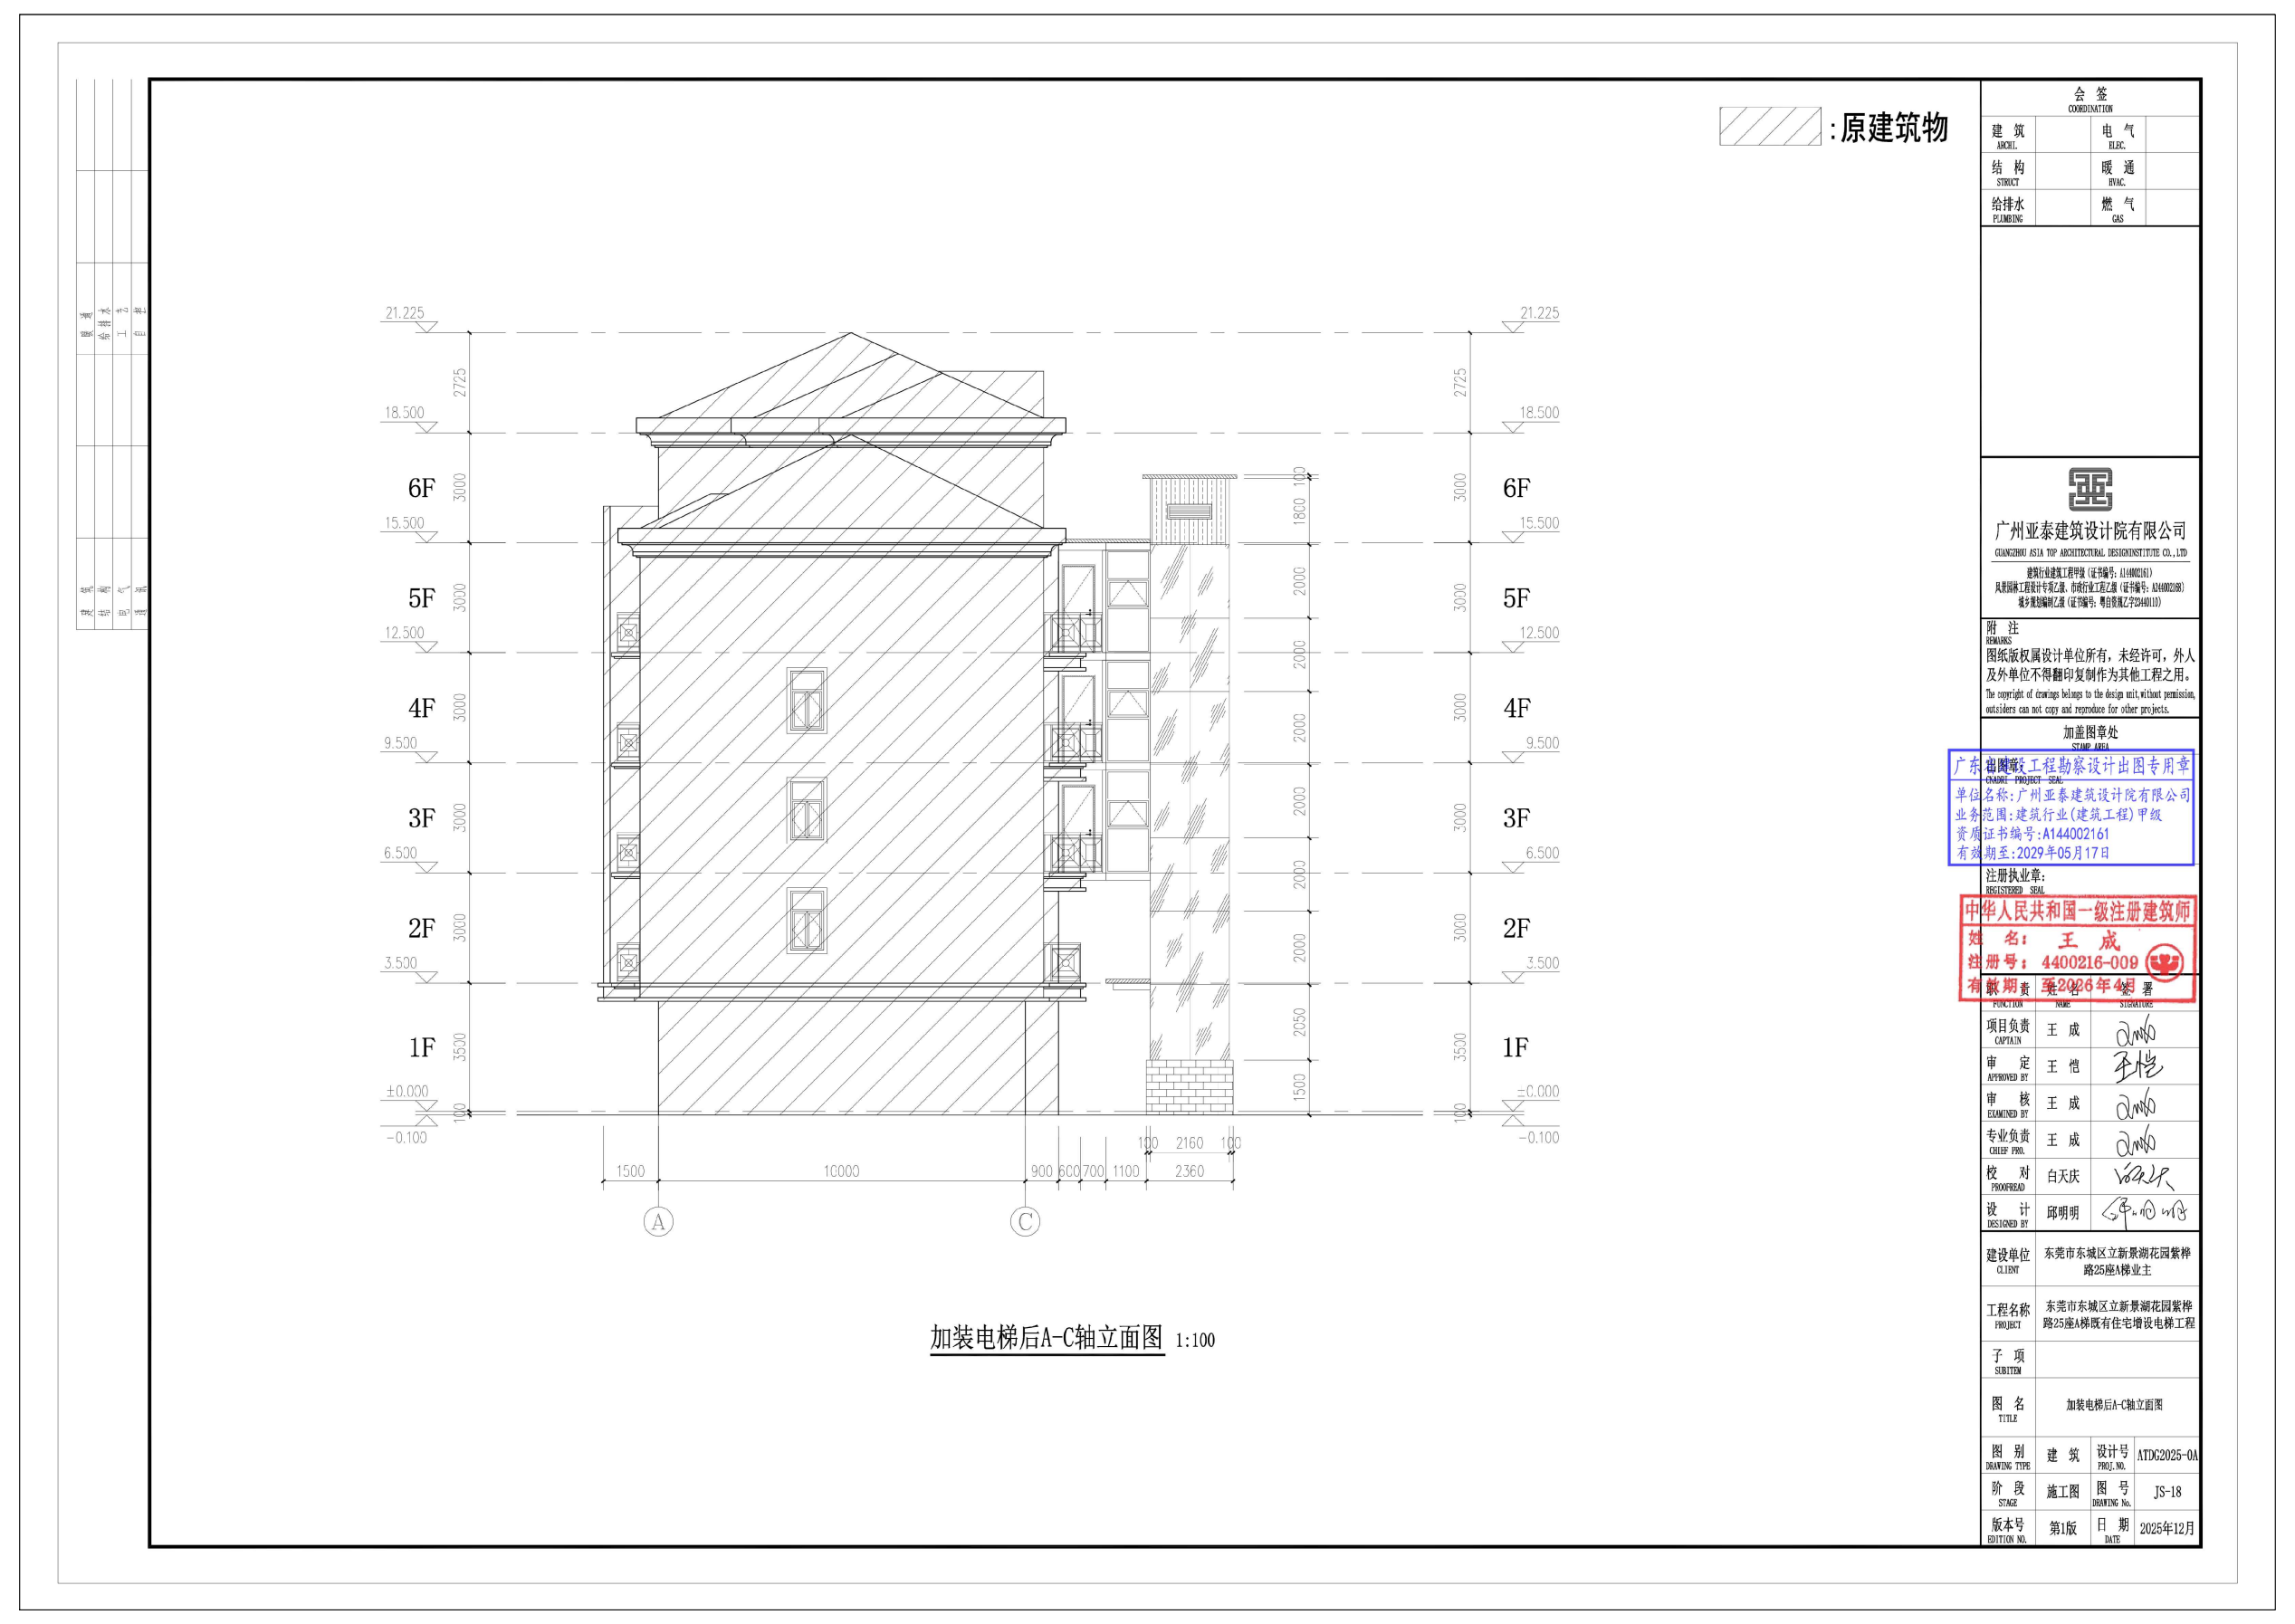

结构安全说明及增设电梯工程满足消防设计规范说明

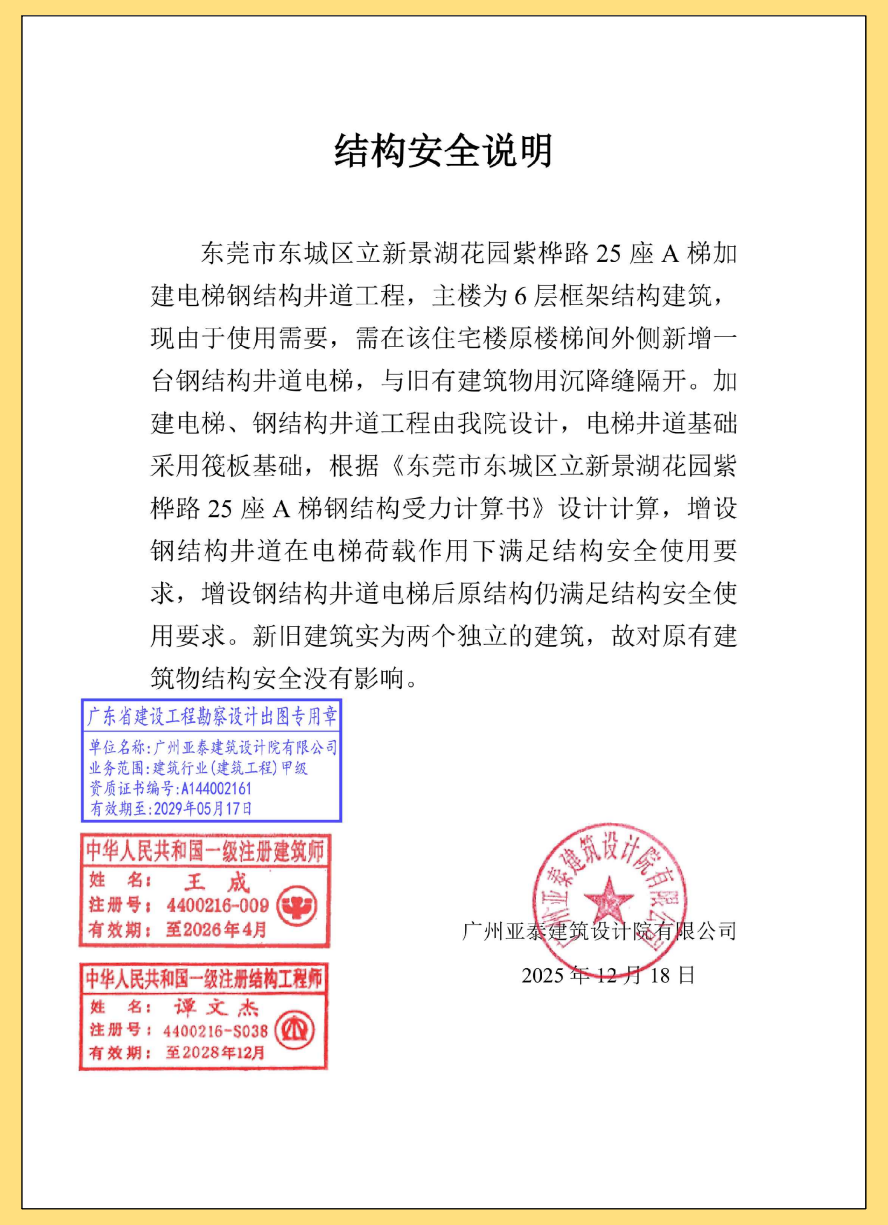

结构安全说明

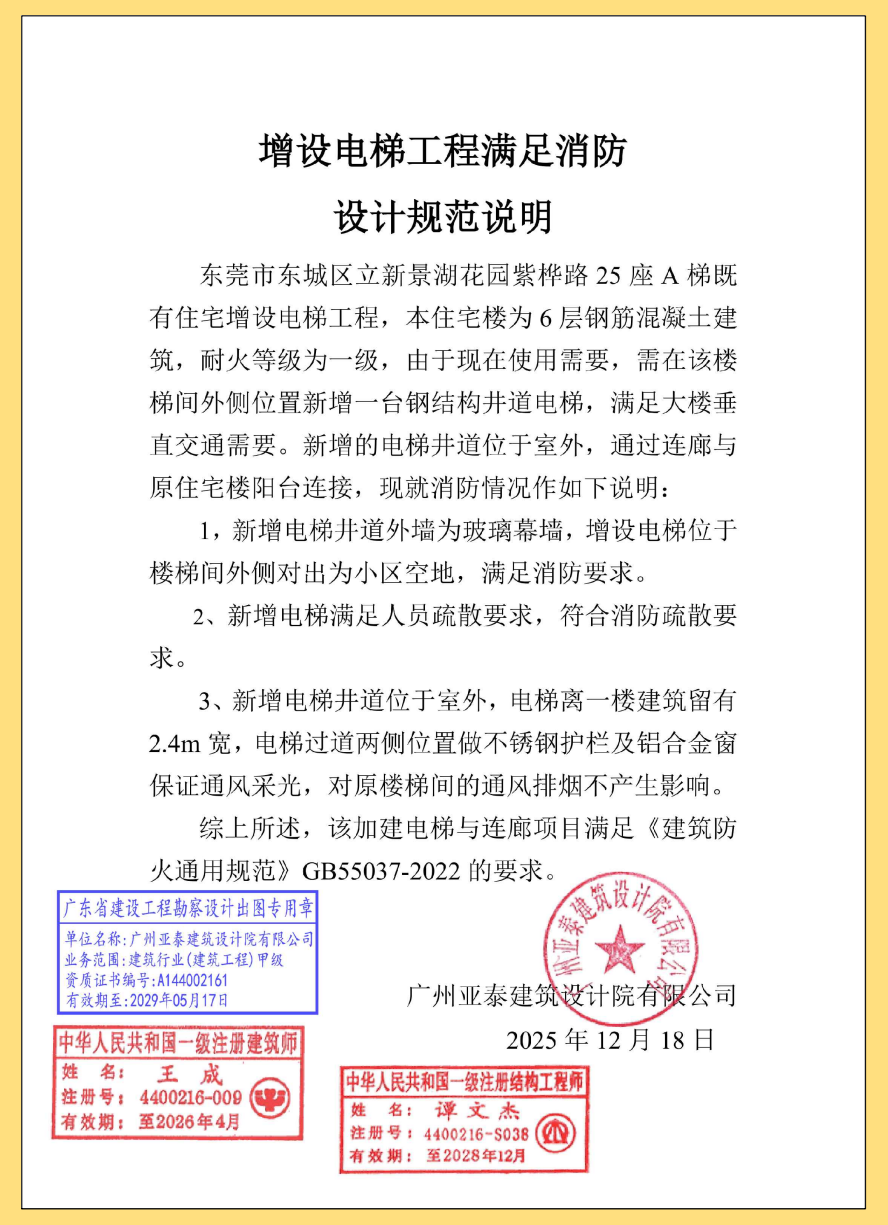

增设电梯工程满足消防设计规范说明

三分之二以上业主同意增设电梯项目签名书

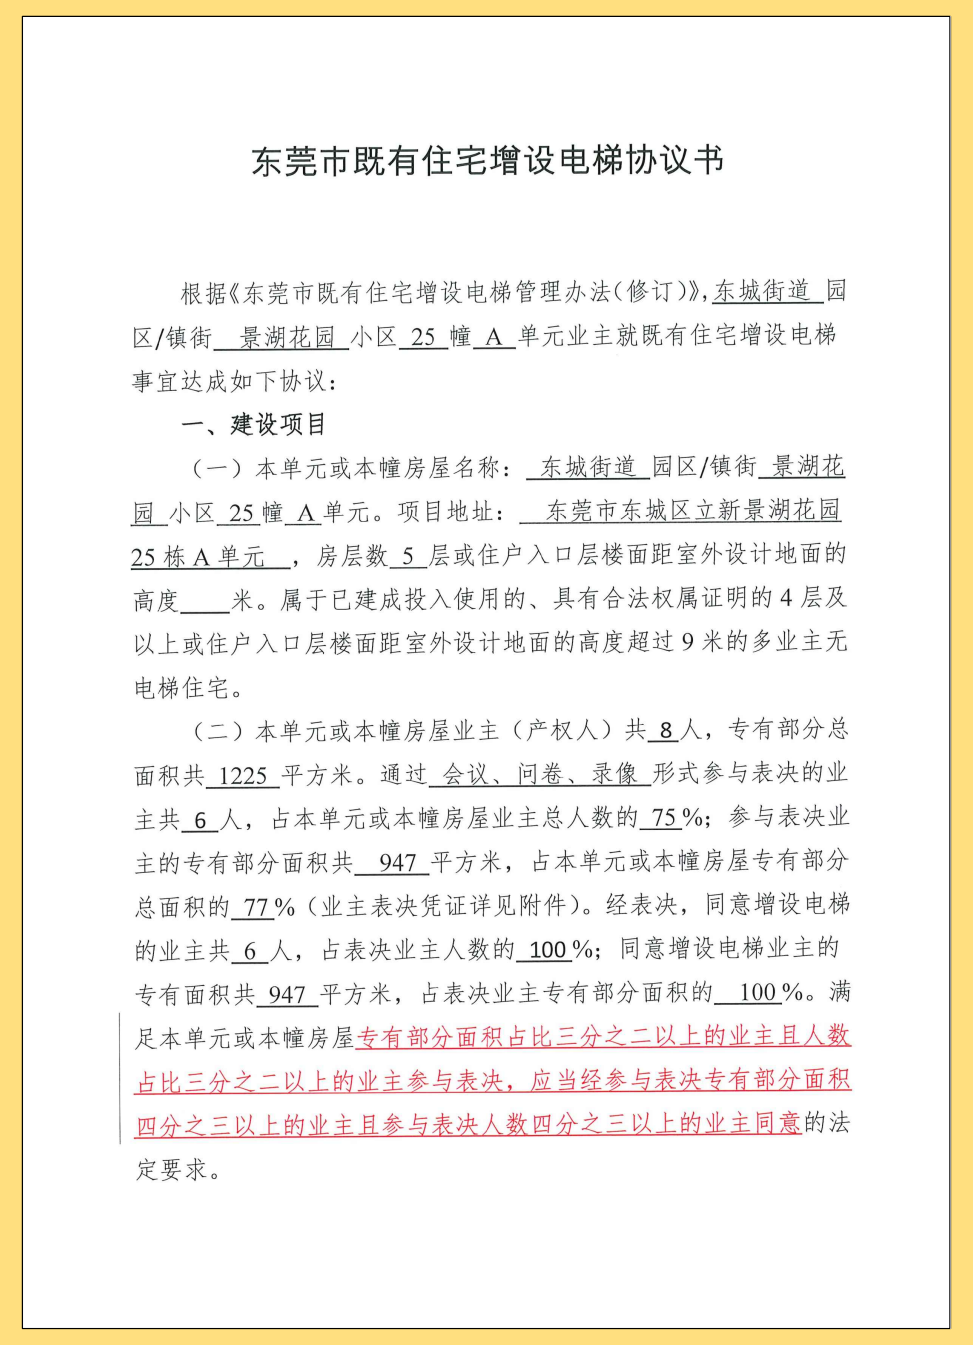

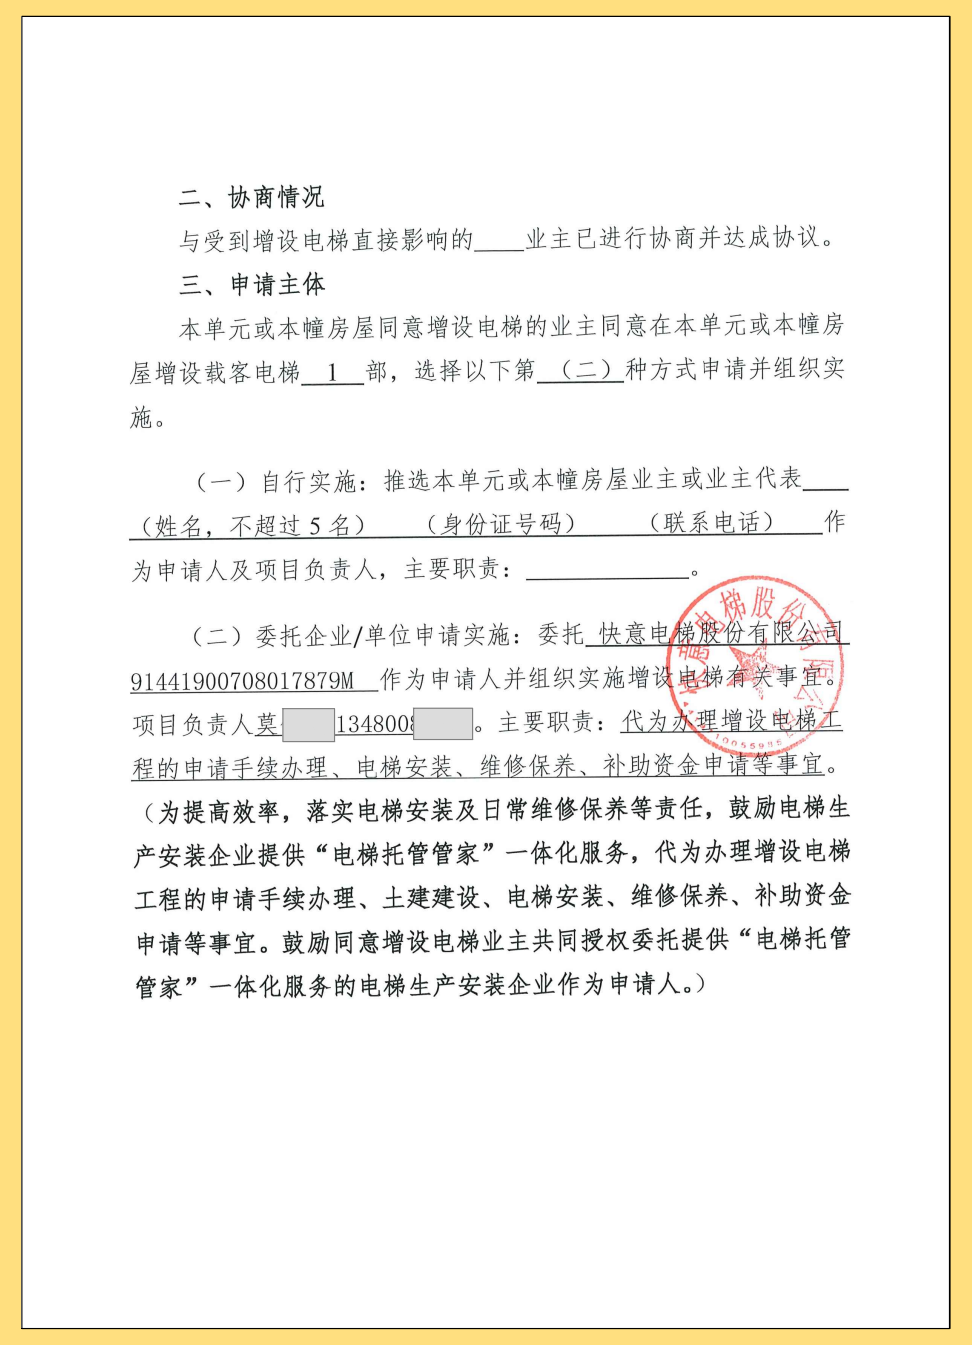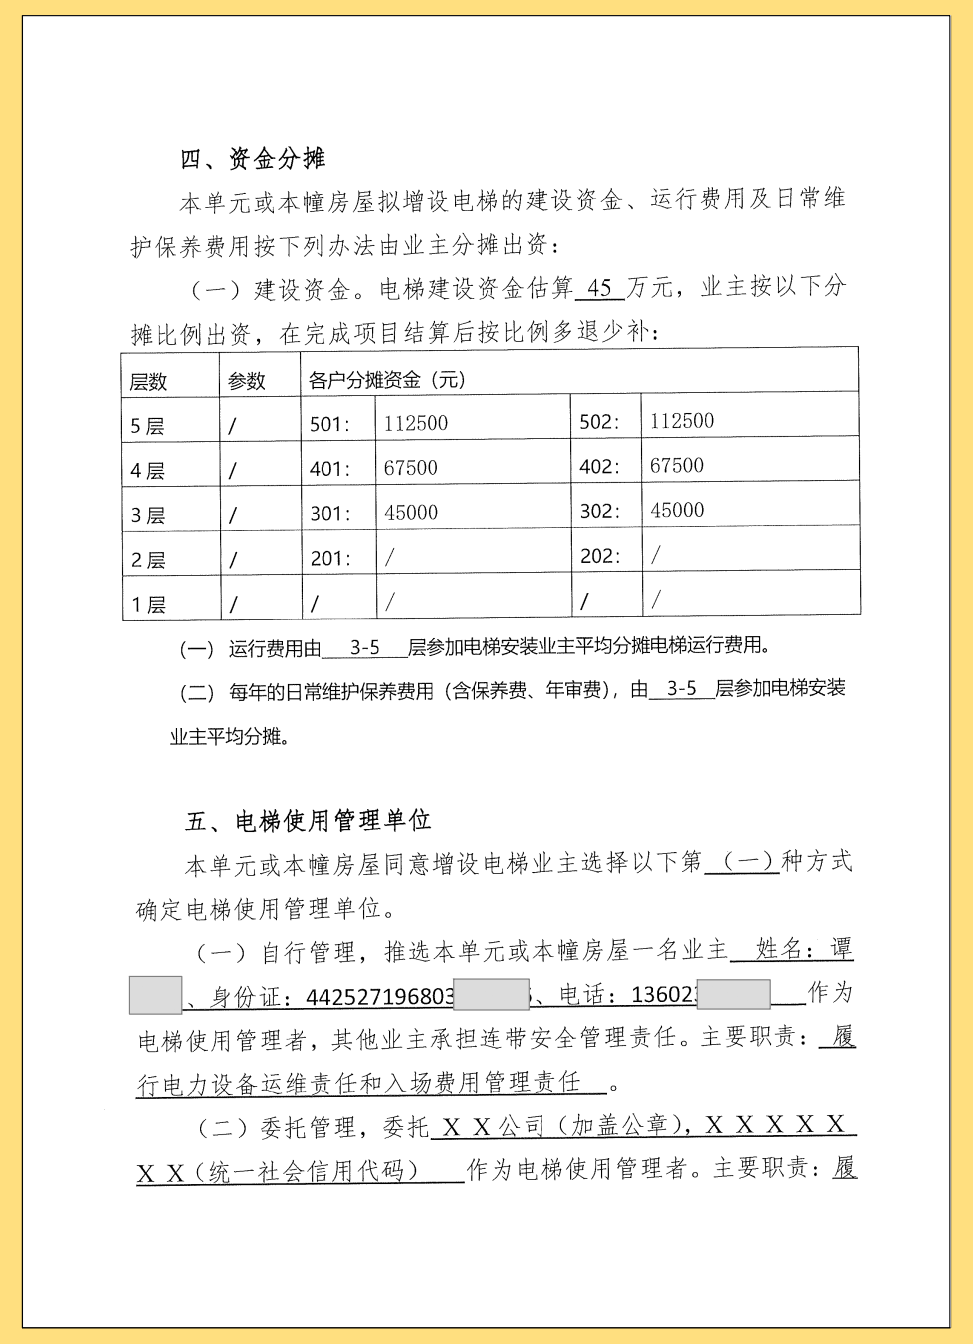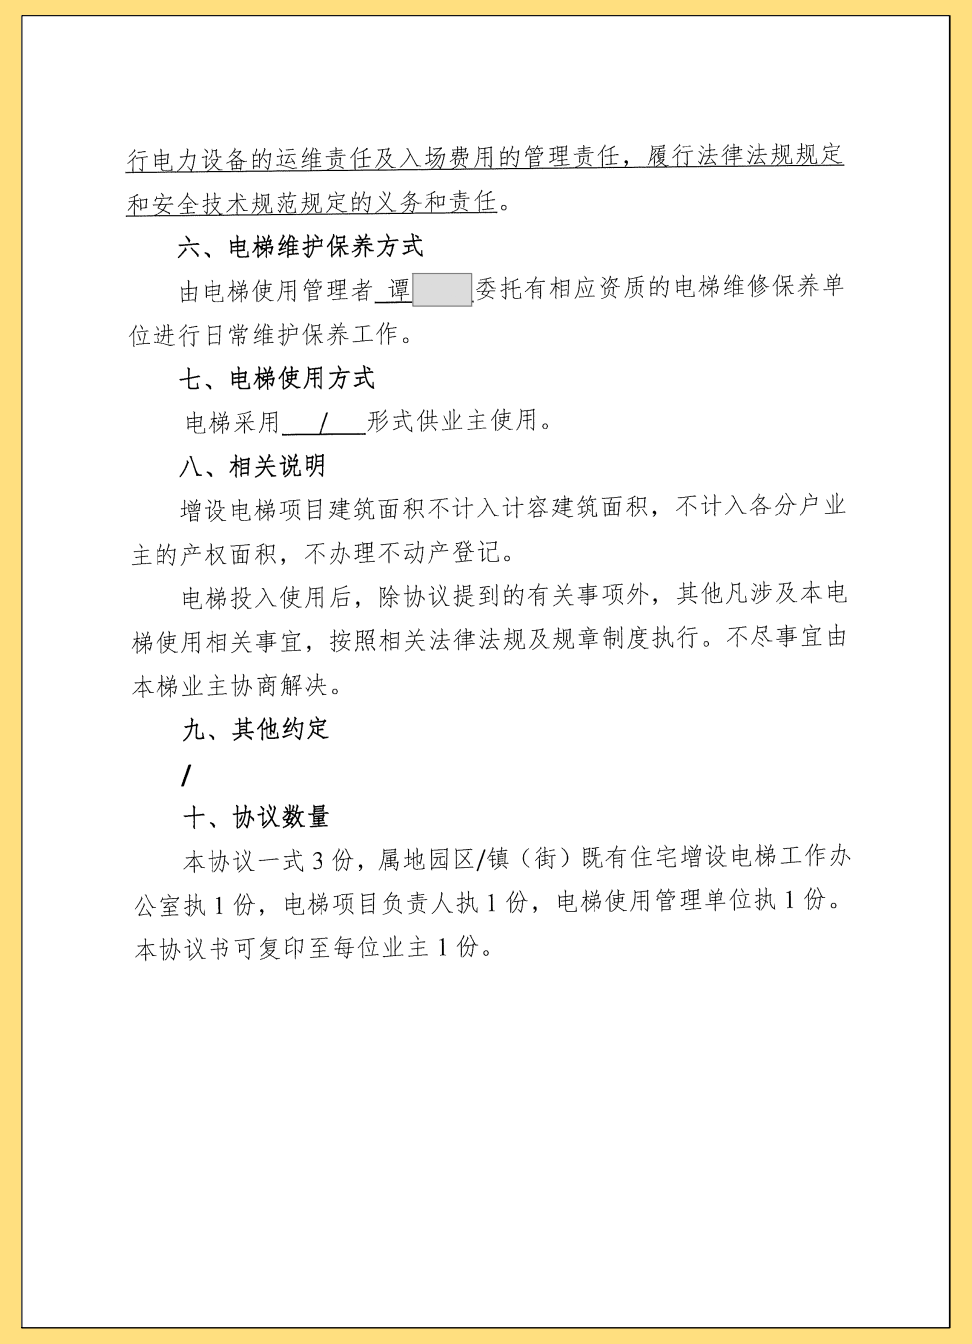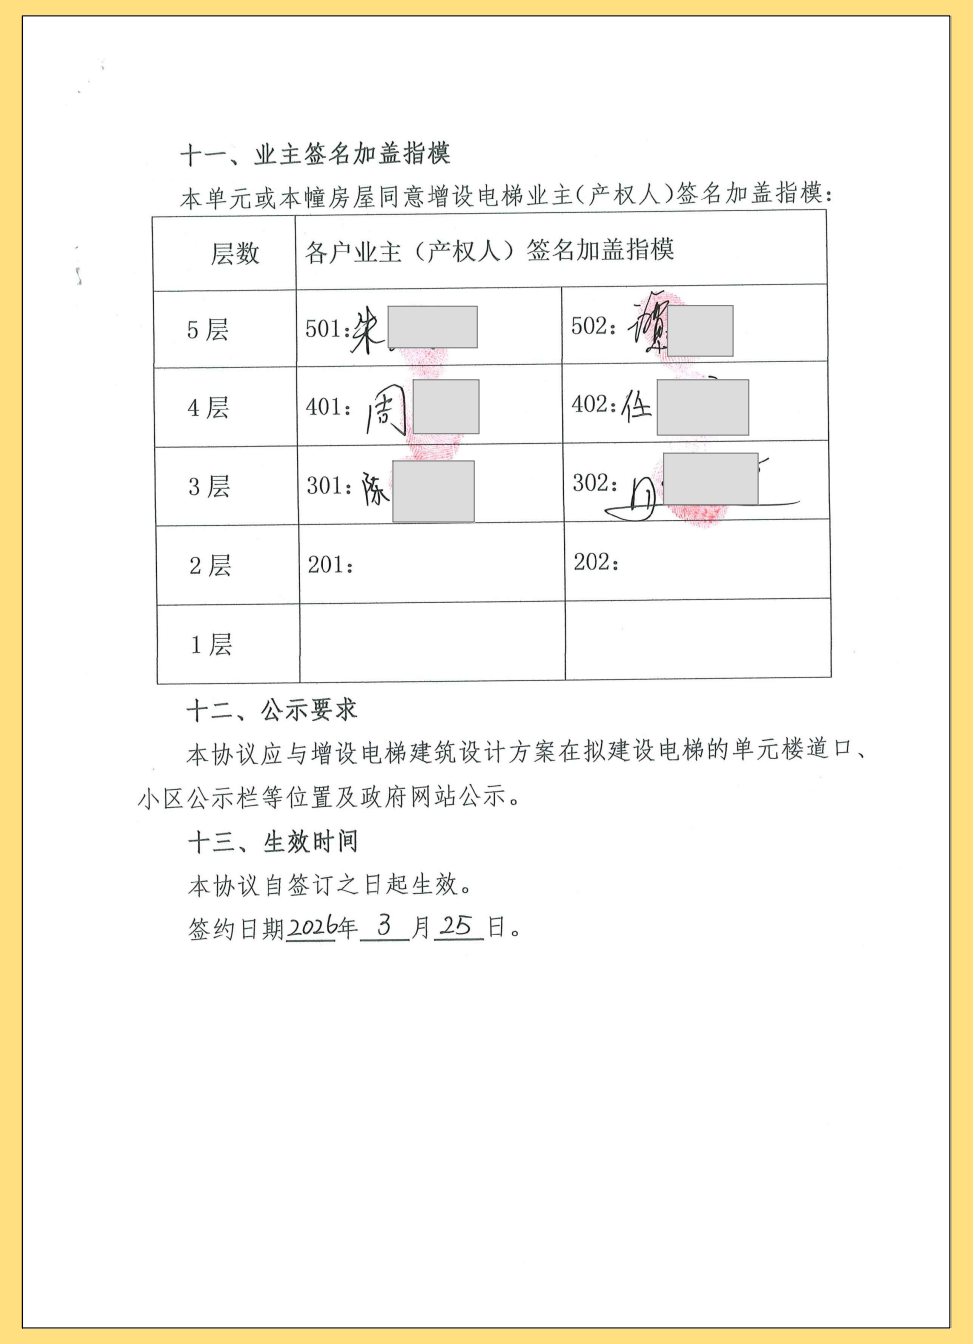东莞市既有住宅增设电梯协议书