

既有住宅增设电梯信息公示

公示说明

塘厦镇省水电三局大院 17 幢 (2) 业主拟在该单元房屋增设电梯, 根据《东莞市既有住宅增设电梯管理办法》(修订) 规定, 现将增设电梯建筑设计方案向利害关系人进行公示、公开征求意见。

塘厦镇莲湖社区

一、项目位置

东莞市塘厦镇塘厦大道中 67 号。

二、建设单位 (个人) 名称

麦伟雄等业主。

三、公示地点

塘厦镇塘厦大道中 67 号省水电三局大院 17 幢 (2) 出入口处、小区公示栏、塘厦镇政府官网。

四、公示时间

2026 年 4 月 14 日至 2026 年 4 月 23 日。

五、公示图件

增设电梯协议、增设电梯建筑设计方案。

六、公示意见反馈渠道






塘厦镇莲湖社区, 邮寄地址: 塘厦镇莲湖狮头路 2 号。

邮编: 523710。

咨询电话: 0769-87721651 (莲湖社区联系电话)。

七、相关说明

- 1、该图仅为示意图, 以最终实施的图纸为准。
- 2、有效反馈意见期为: 2026 年 4 月 14 日至 2026 年 4 月 23 日, 逾期视为无效, 不予采纳。
- 3、有效反馈意见: 需提供书面材料, 注明真实联系人姓名、联系电话、联系地址、身份证明文件、相关利害人证明文件复印件, 如反馈意见信息不准确或者不完整无法及时进一步核对有关情况的视为无效意见。

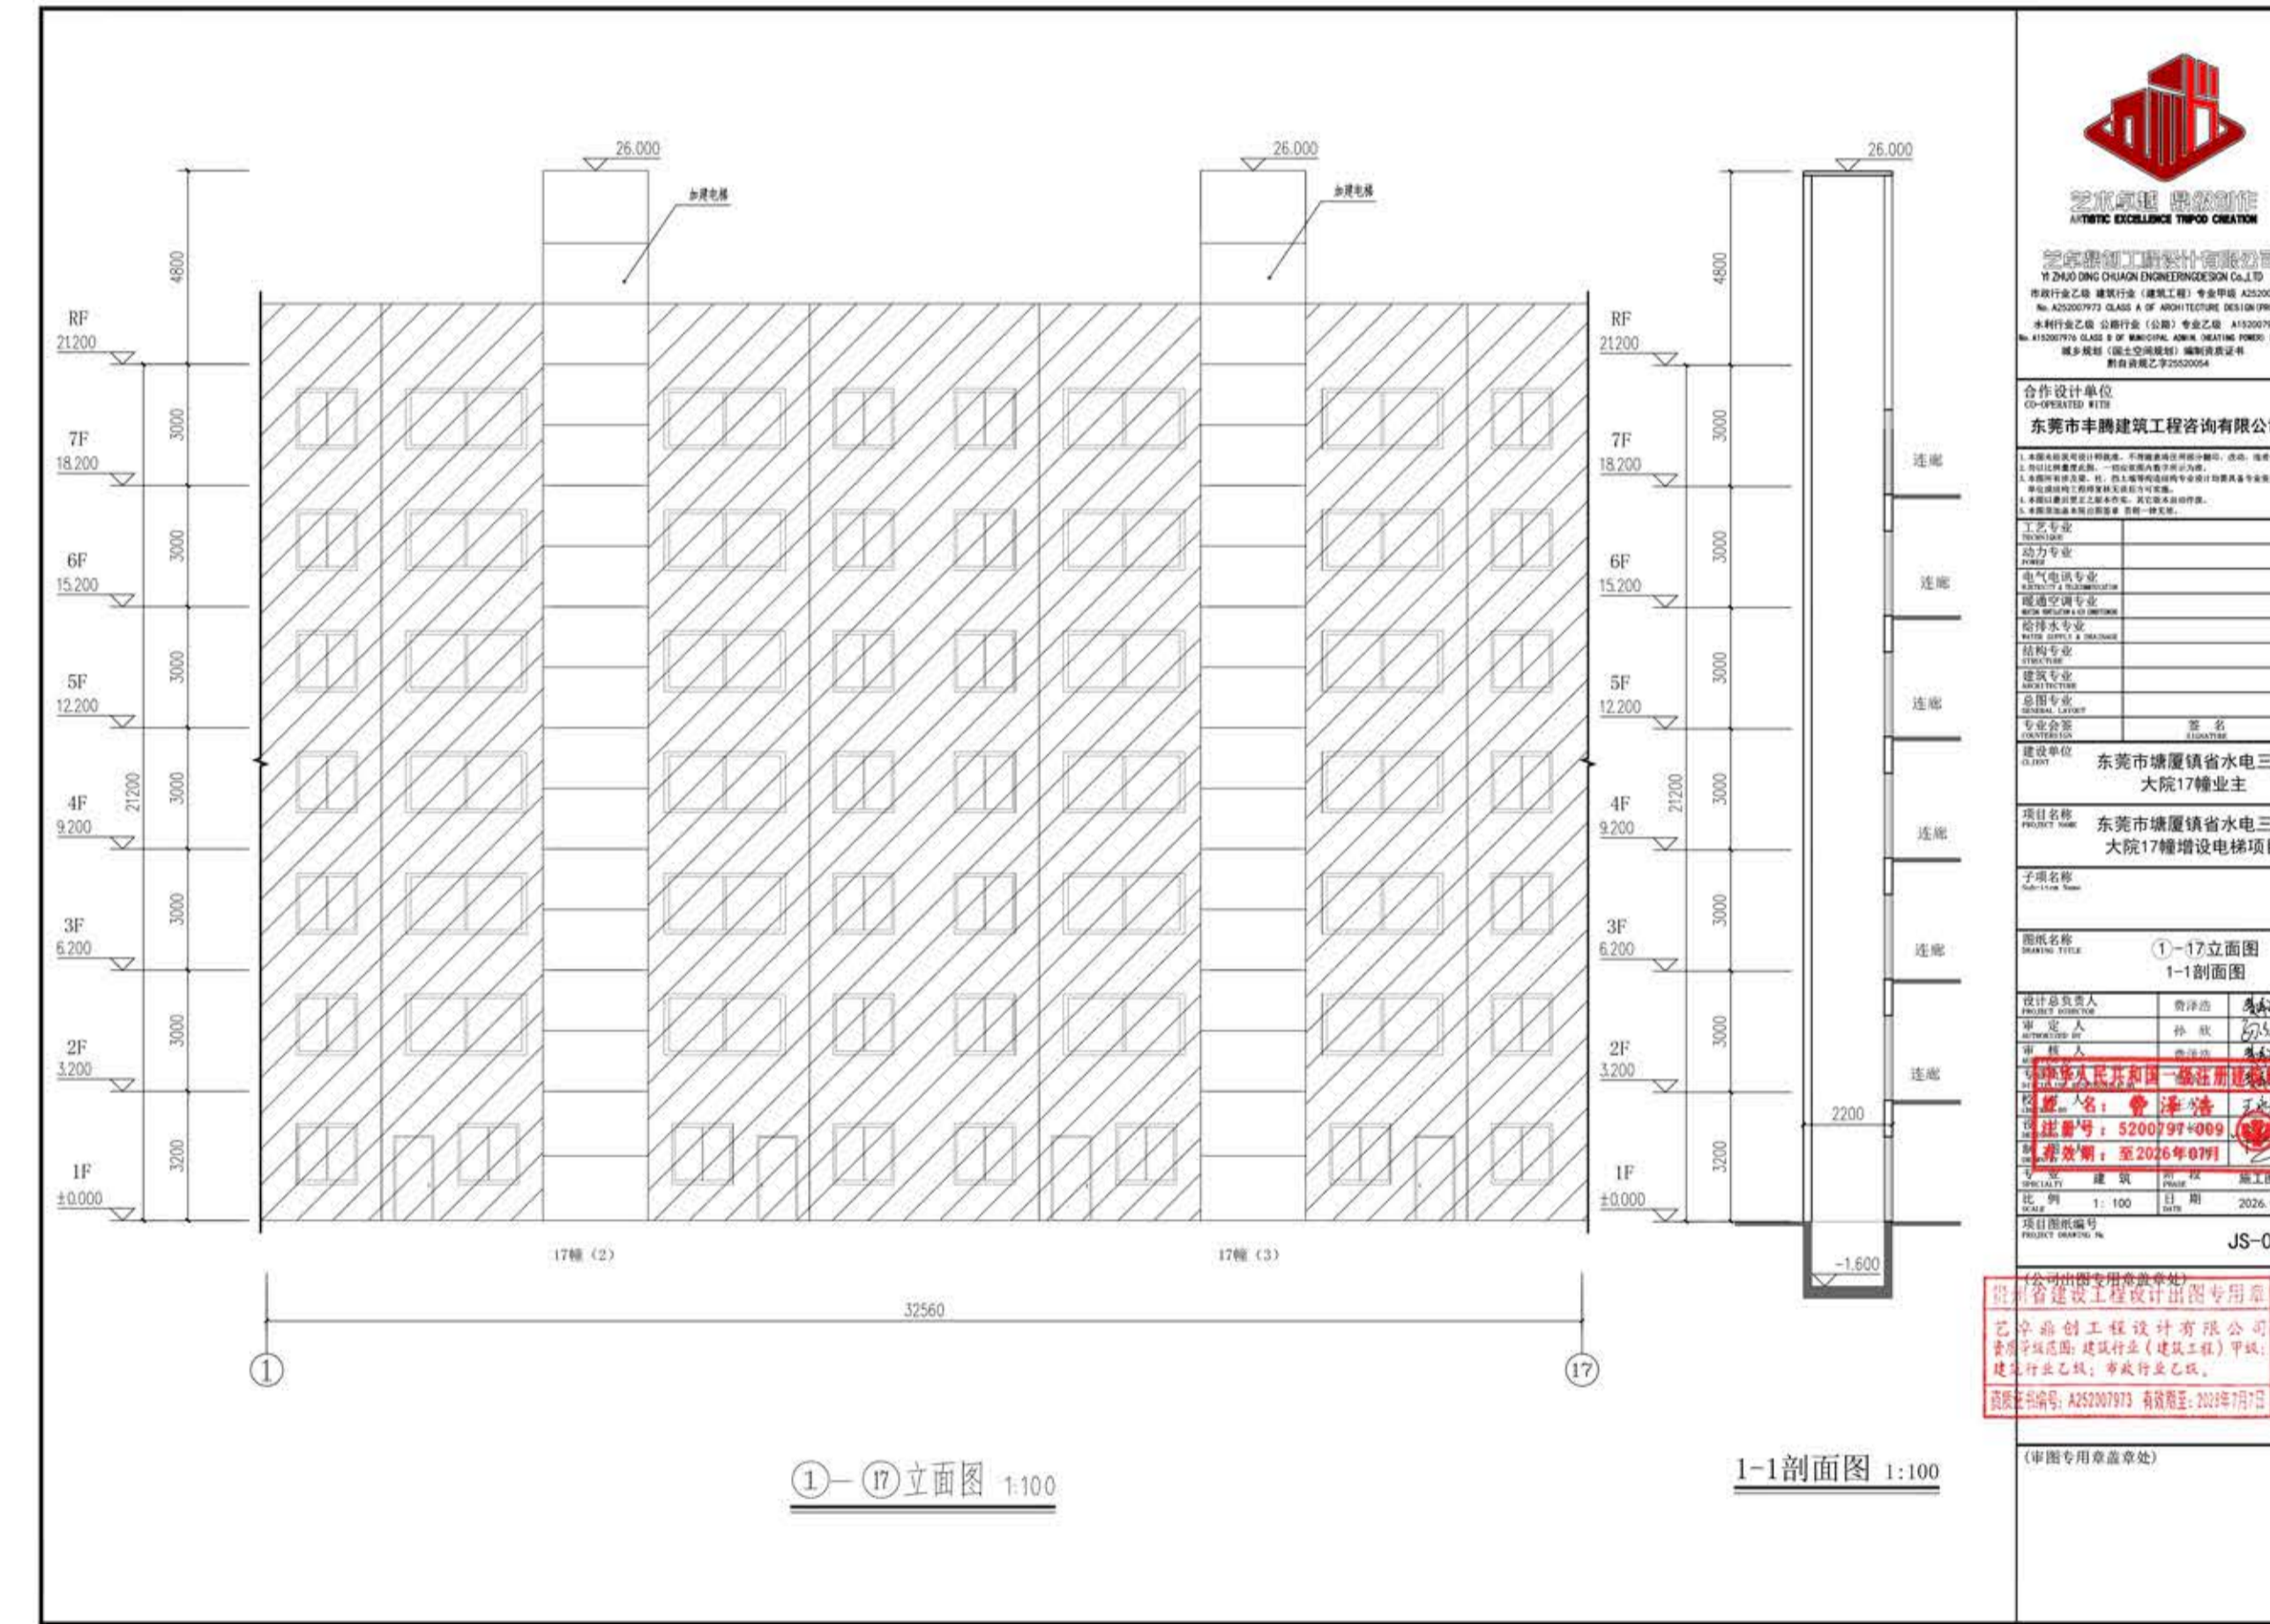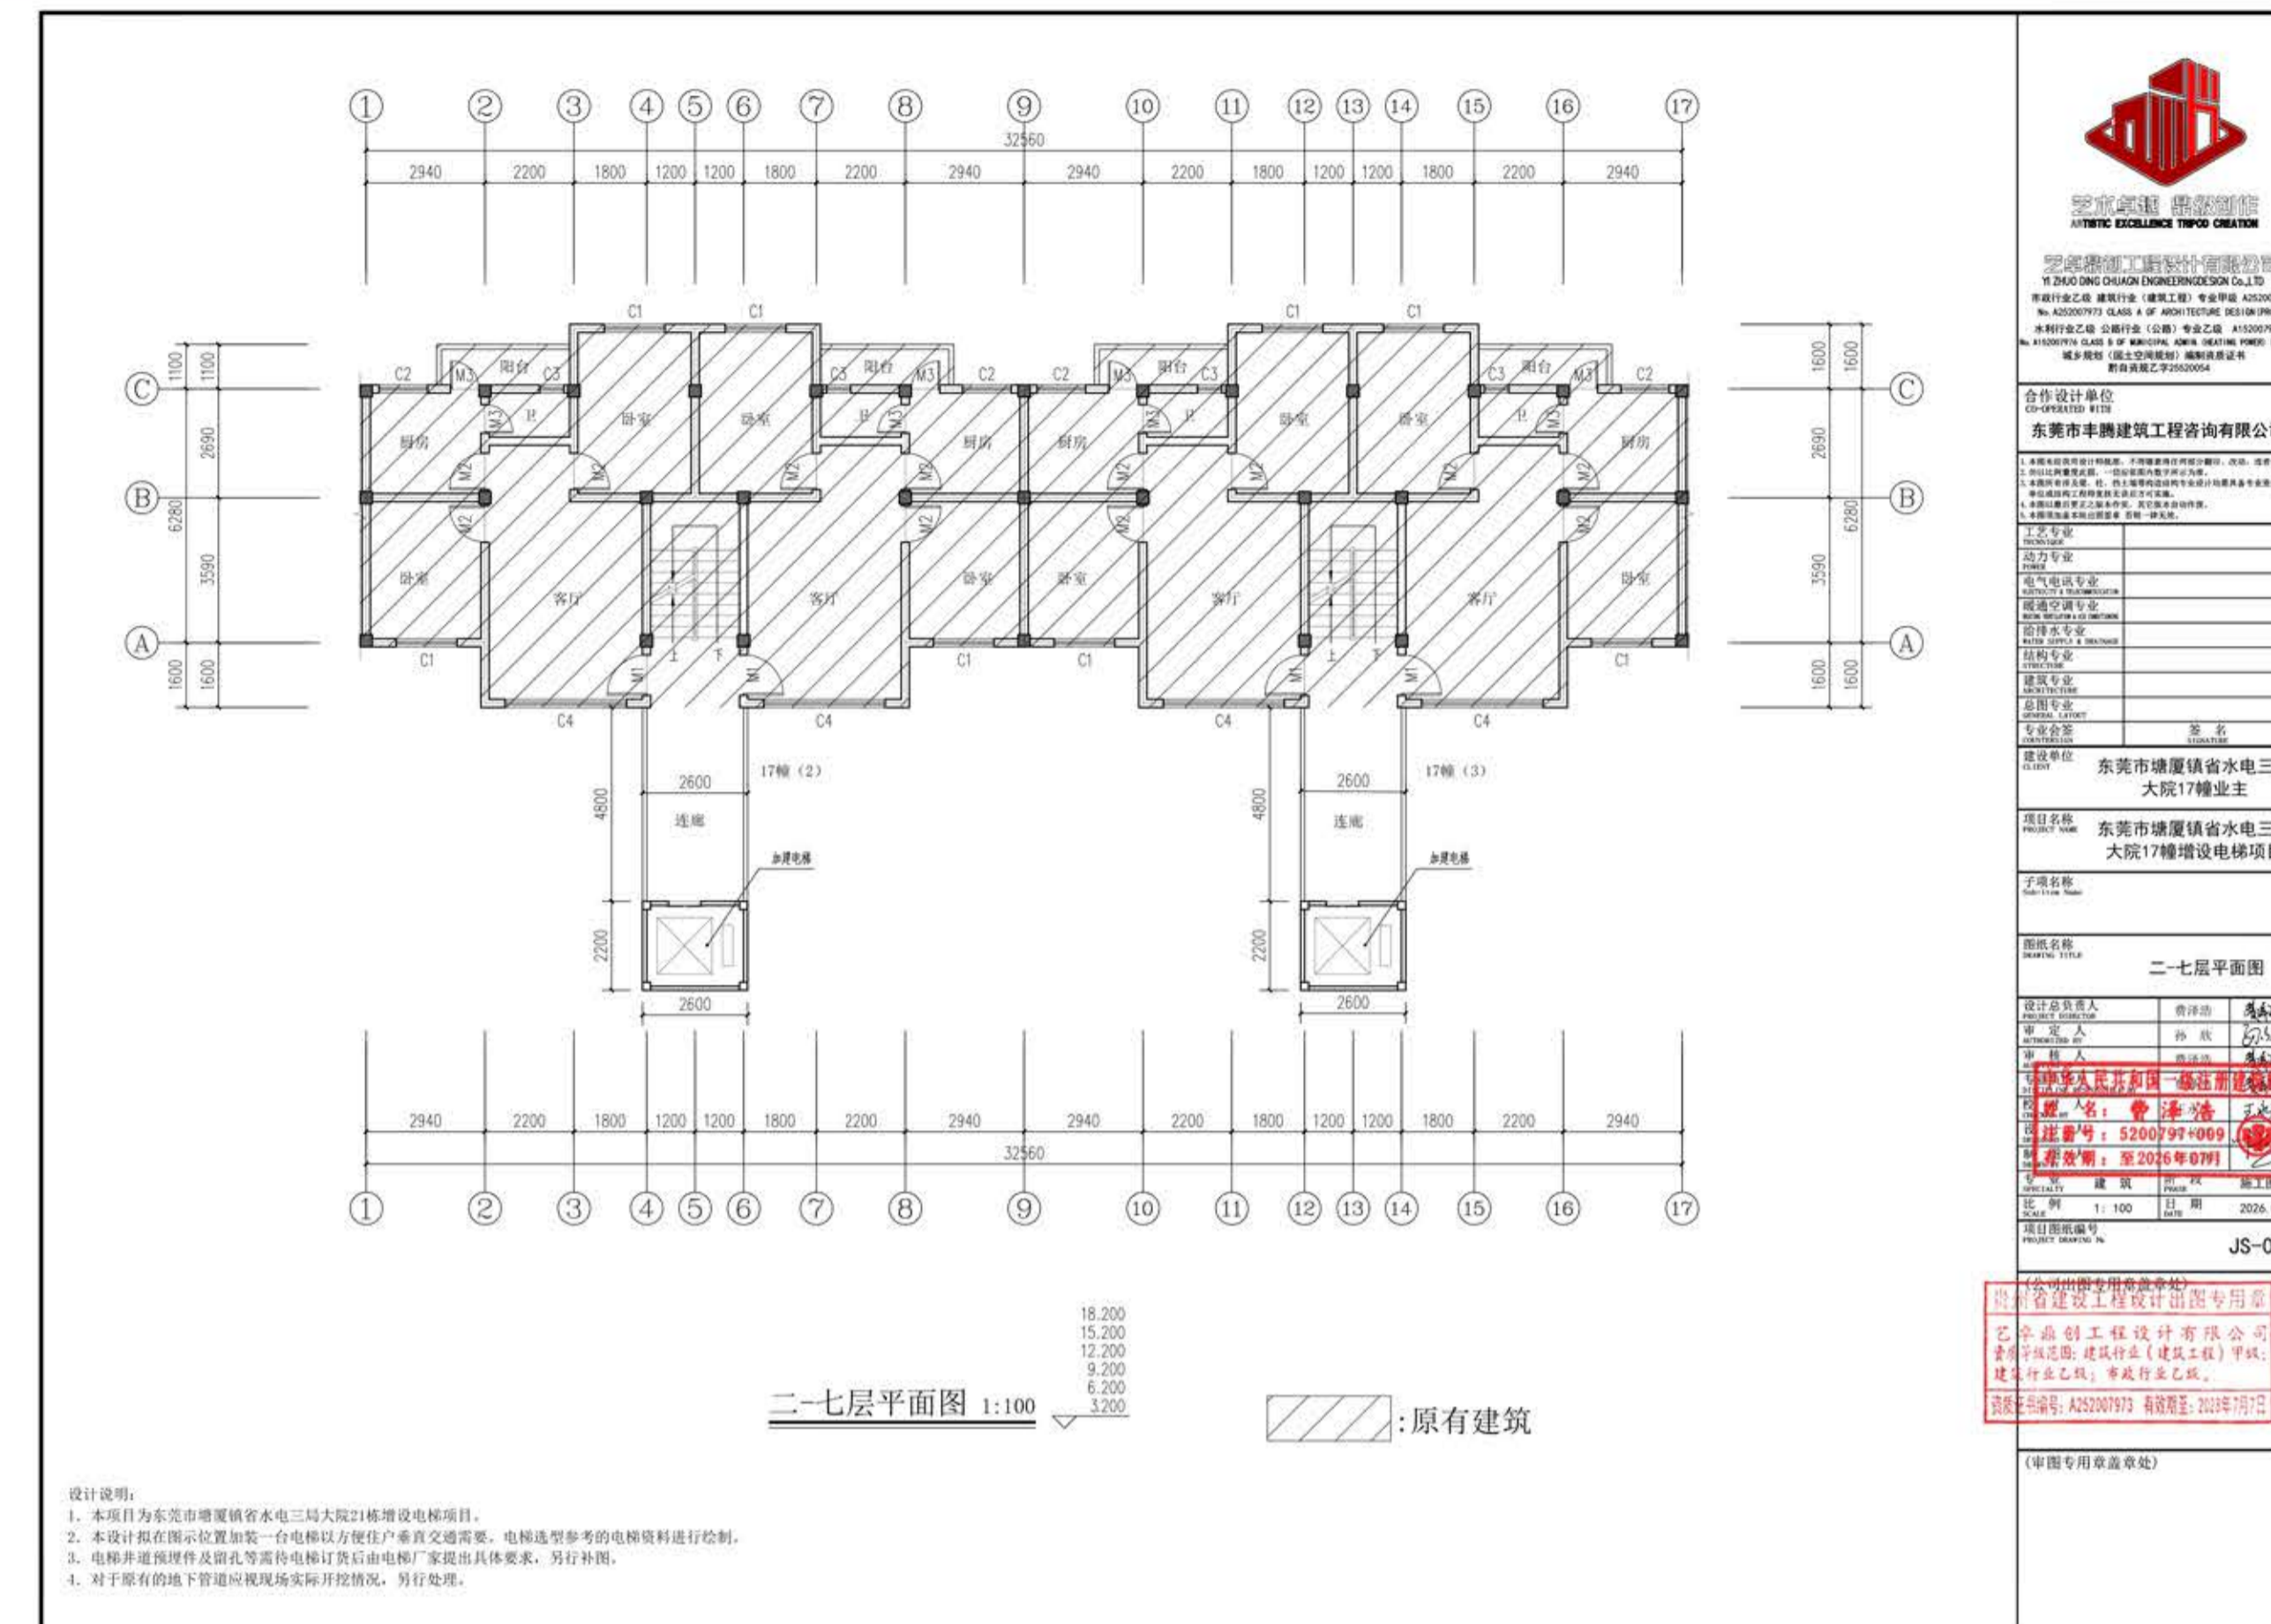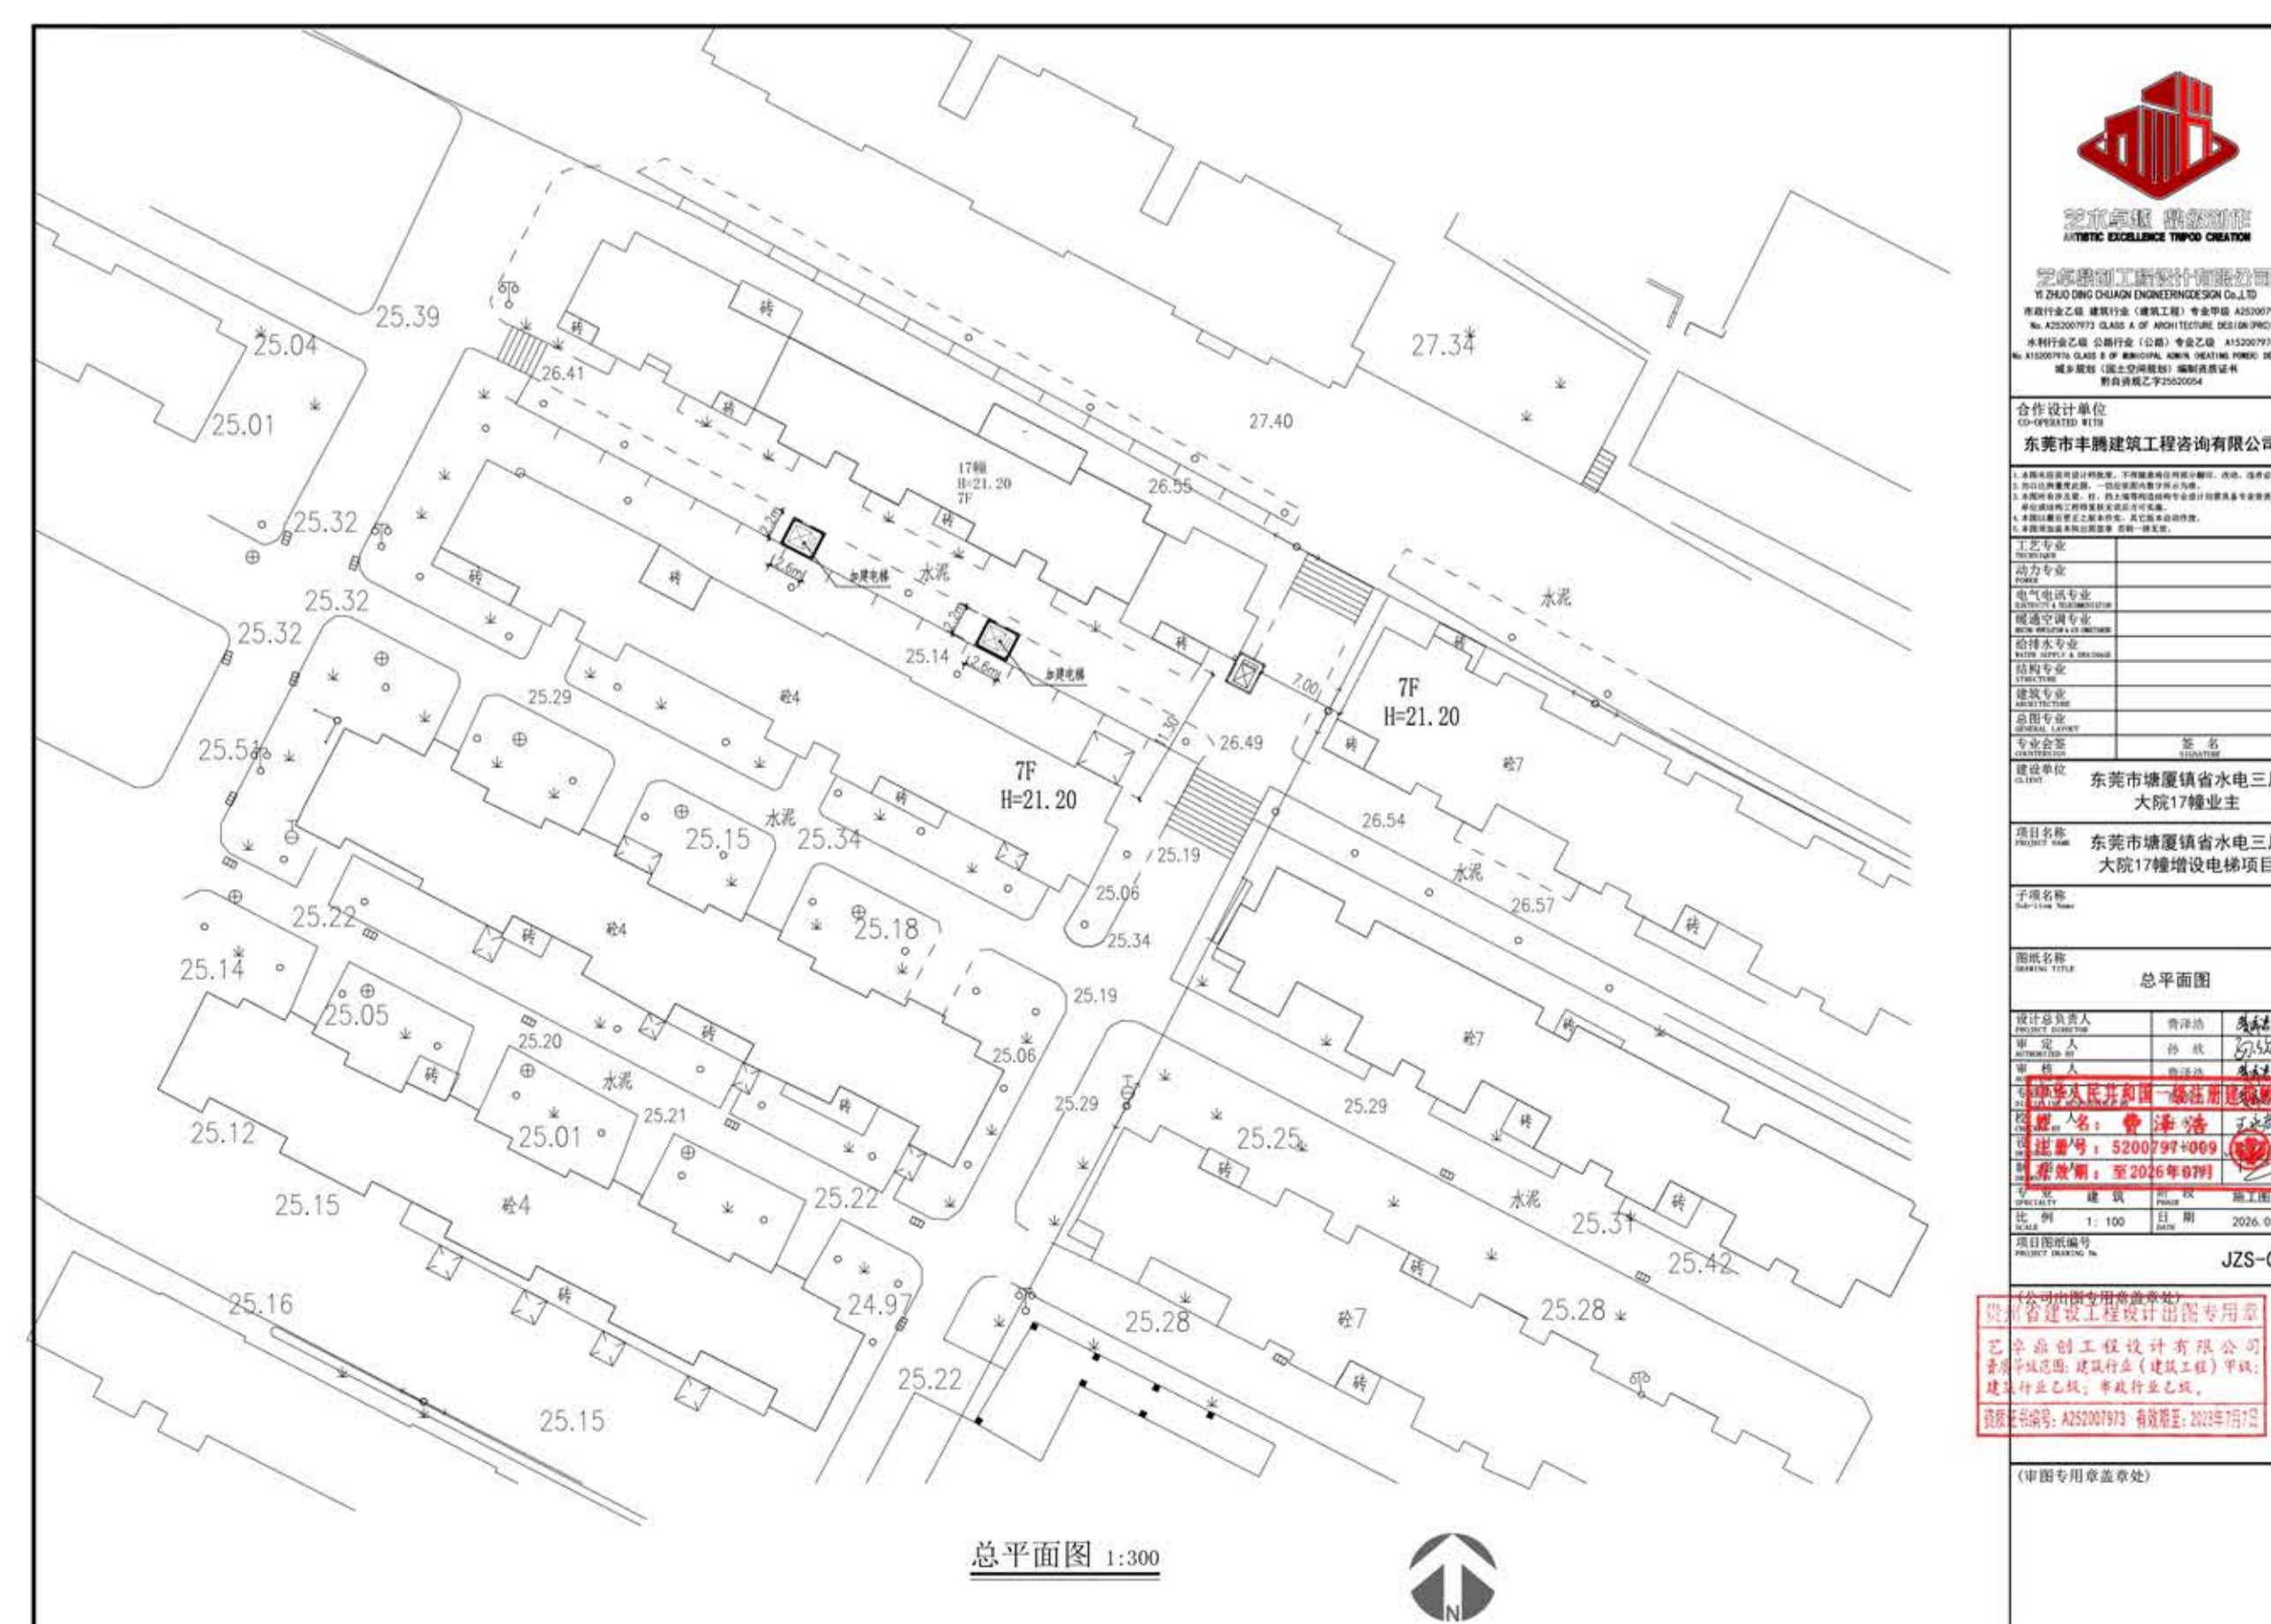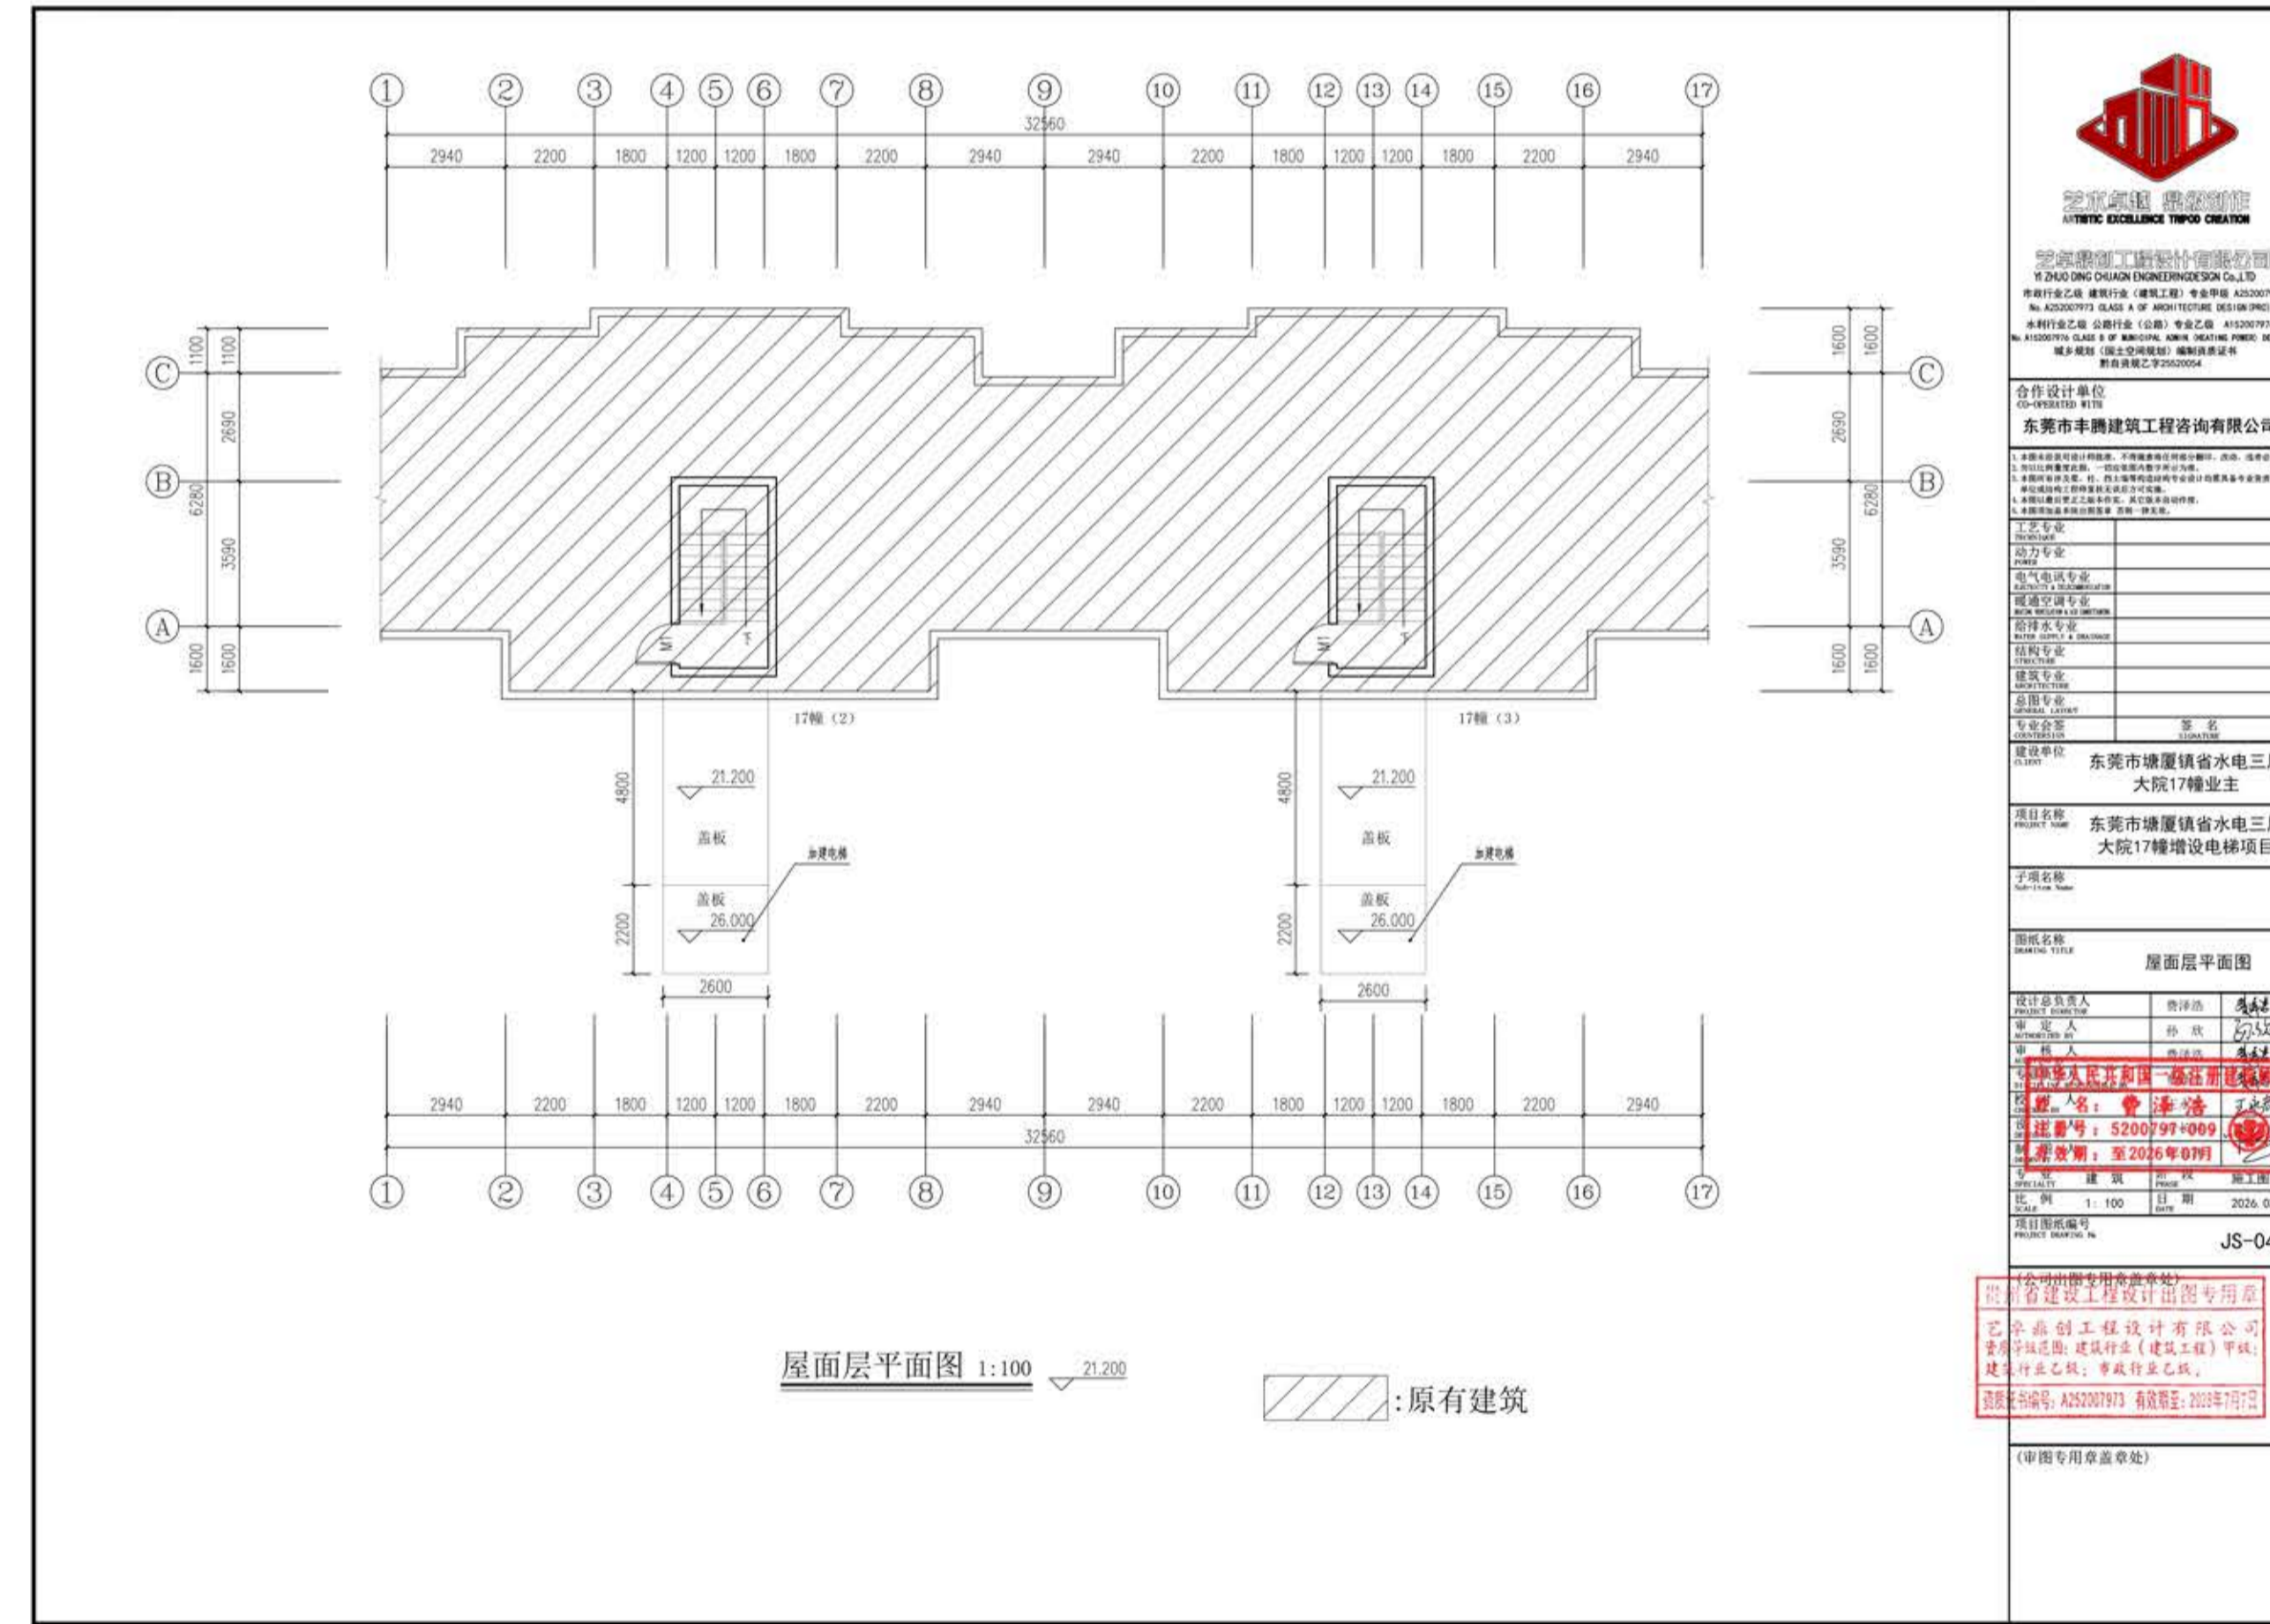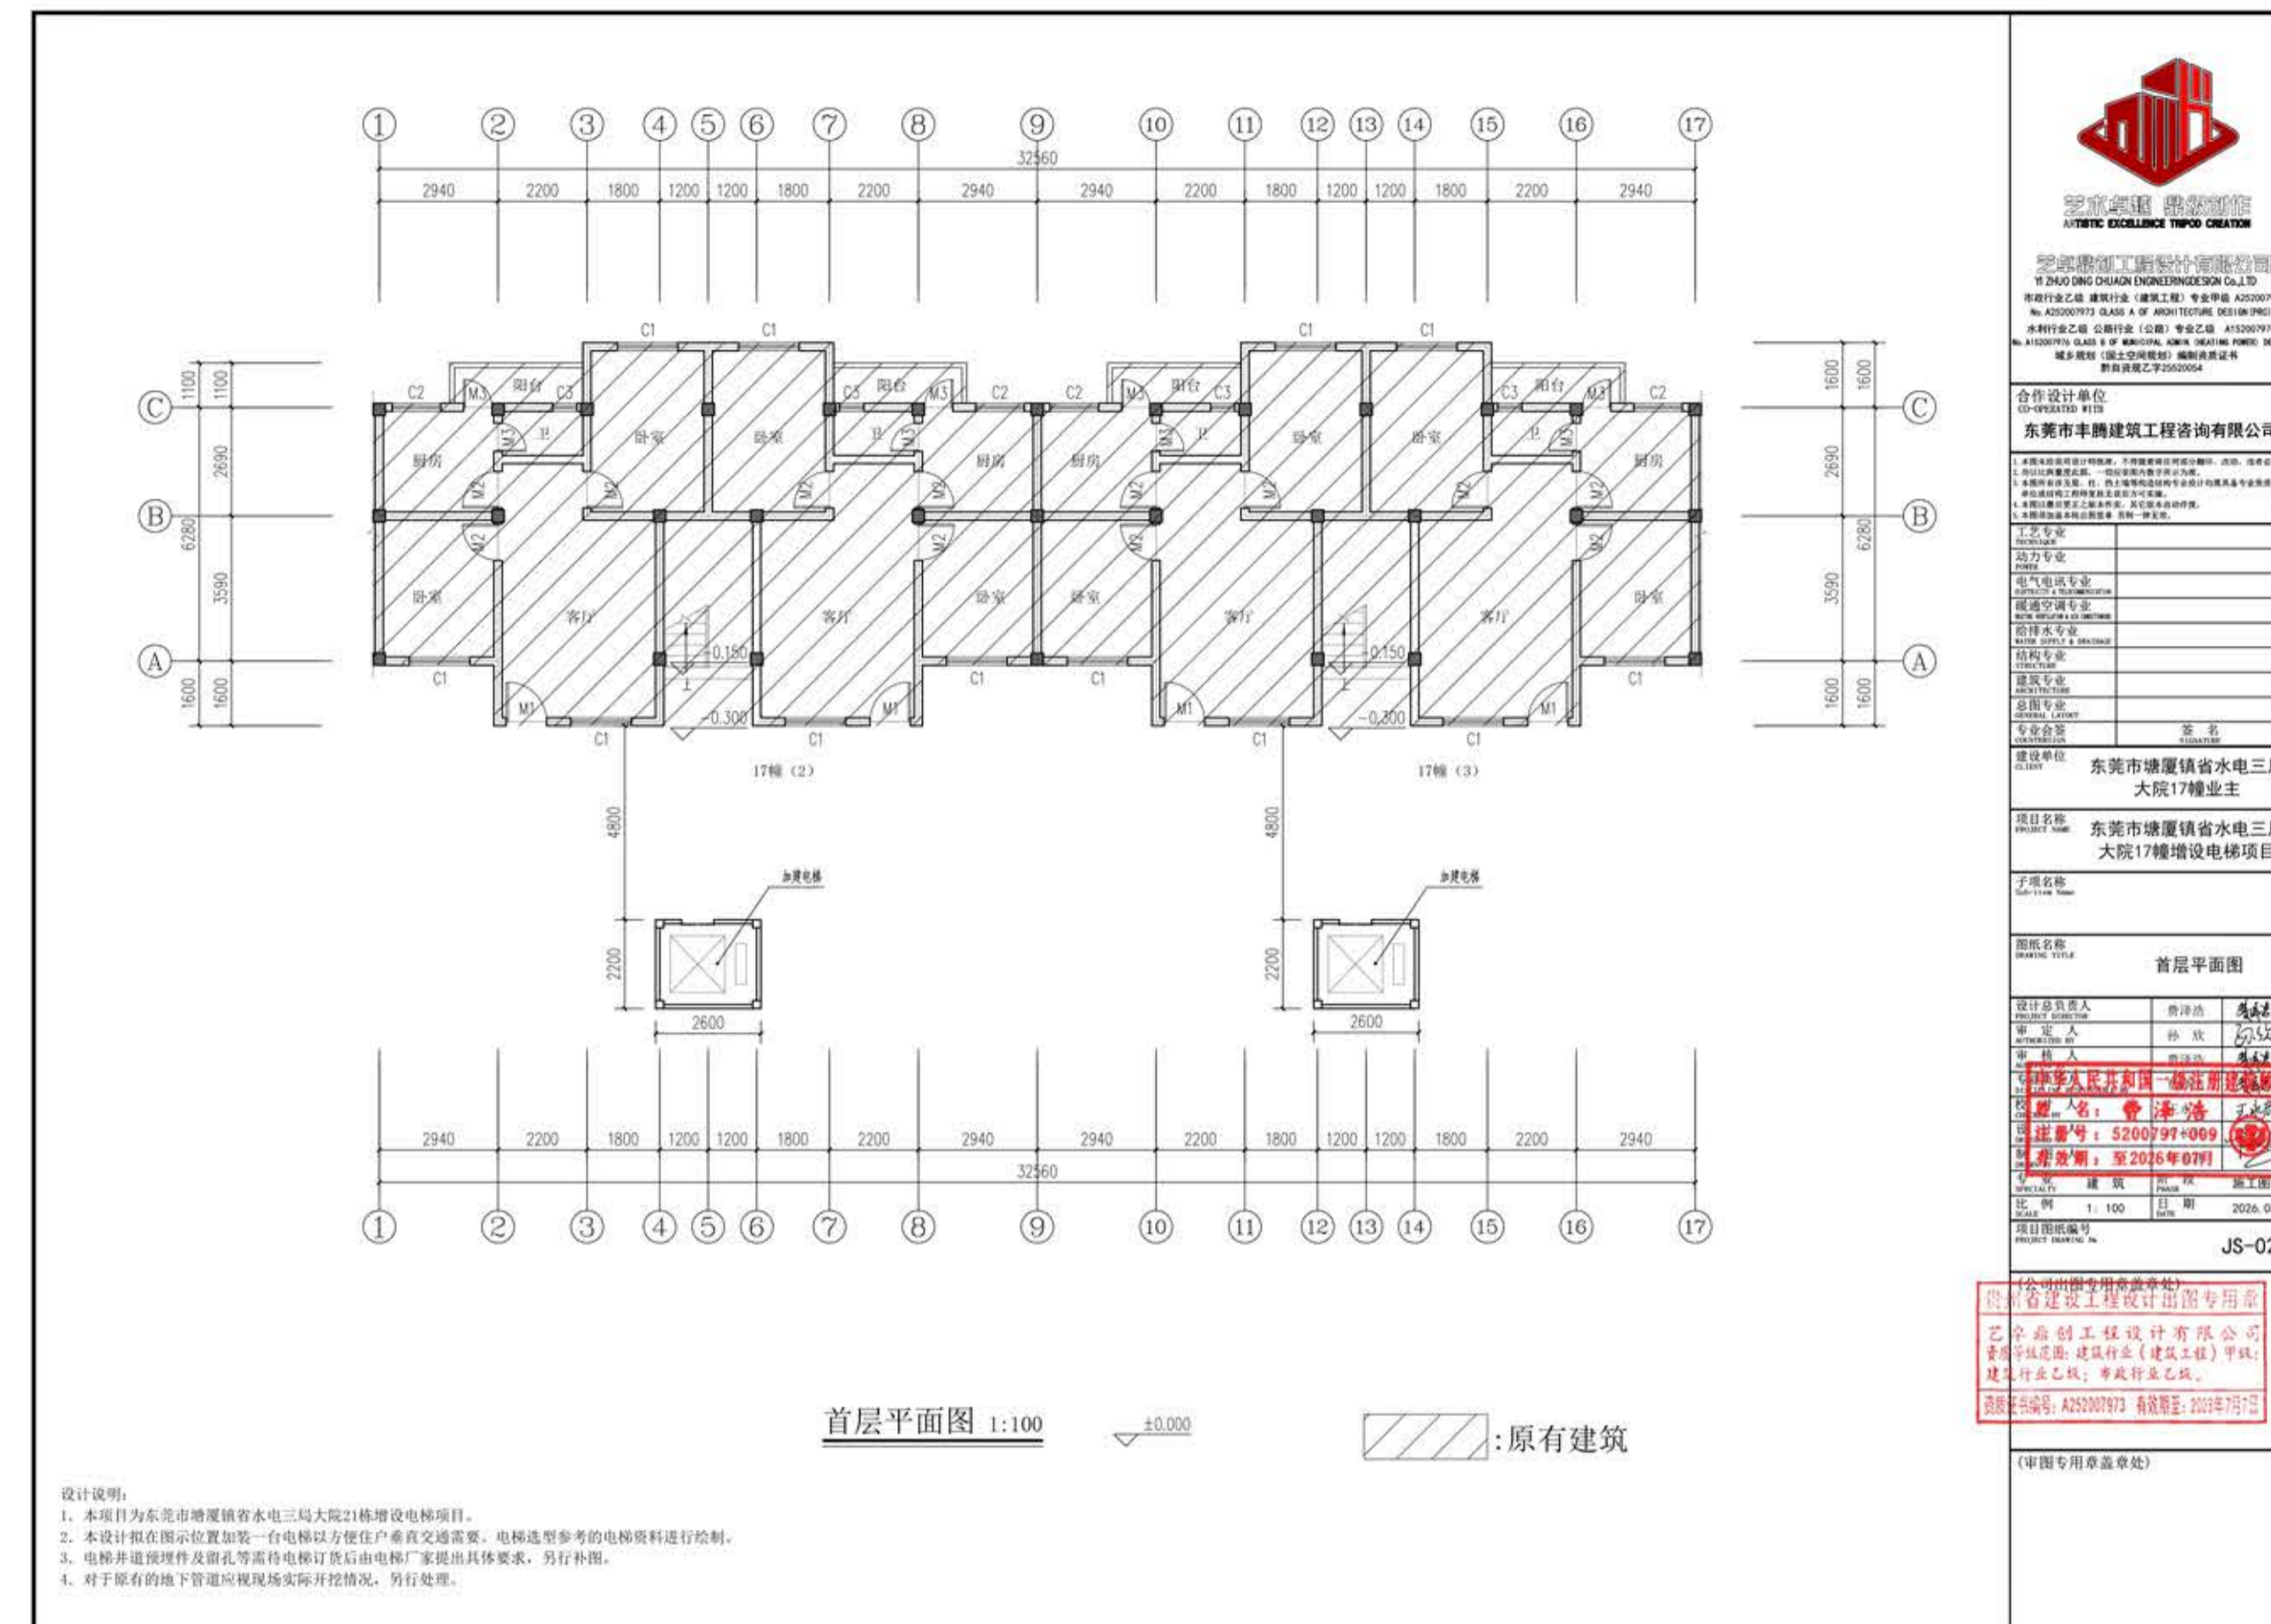






















