

樟木头镇万豪花园17幢增设电梯项目

公示说明

东莞市樟木头镇万豪花园17幢业主拟在该幢房屋增设电梯，根据《东莞市既有住宅增设电梯管理办法》规定，现将增设电梯建筑设计方案向利害关系人进行公示、公开征询意见。

东莞市樟木头镇电梯办

一、项目位置

樟木头镇万豪花园17幢

二、建设单位（个人）名称

樟木头镇万豪花园17幢黎建、李红、蒋福群等业主。

三、公示地点

樟木头镇万豪花园17幢一楼出入口处、小区公示栏、樟木头镇政府官网

四、公示时间

2026年4月4日至4月13日，共10日

五、公示文件

- 1、增设电梯协议
- 2、增设电梯建筑设计方案

六、公示意见反馈渠道

- 1、东莞市樟木头镇住房和城乡建设局
- 2、樟木头镇电梯办

咨询电话：0769-87700838





邮寄地址：东莞市樟木头镇银河北路建设大厦8楼

邮编：523600

七、相关说明

- 1、该图仅为示意图，以最终实施的图纸为准。
- 2、有效反馈意见期限为：2026年4月4日至4月13日，共10日。逾期视为无效不予采纳。
- 3、有效反馈意见：需要提供书面材料，注明真实联系人姓名、联系电话、联系地址、身份证明文件、相关利害关系人证明文件复印件，如反馈意见信息不准确或不完整无法及时进一步核实有关情况的视为无效意见。

樟木头镇万豪花园17幢增设电梯项目

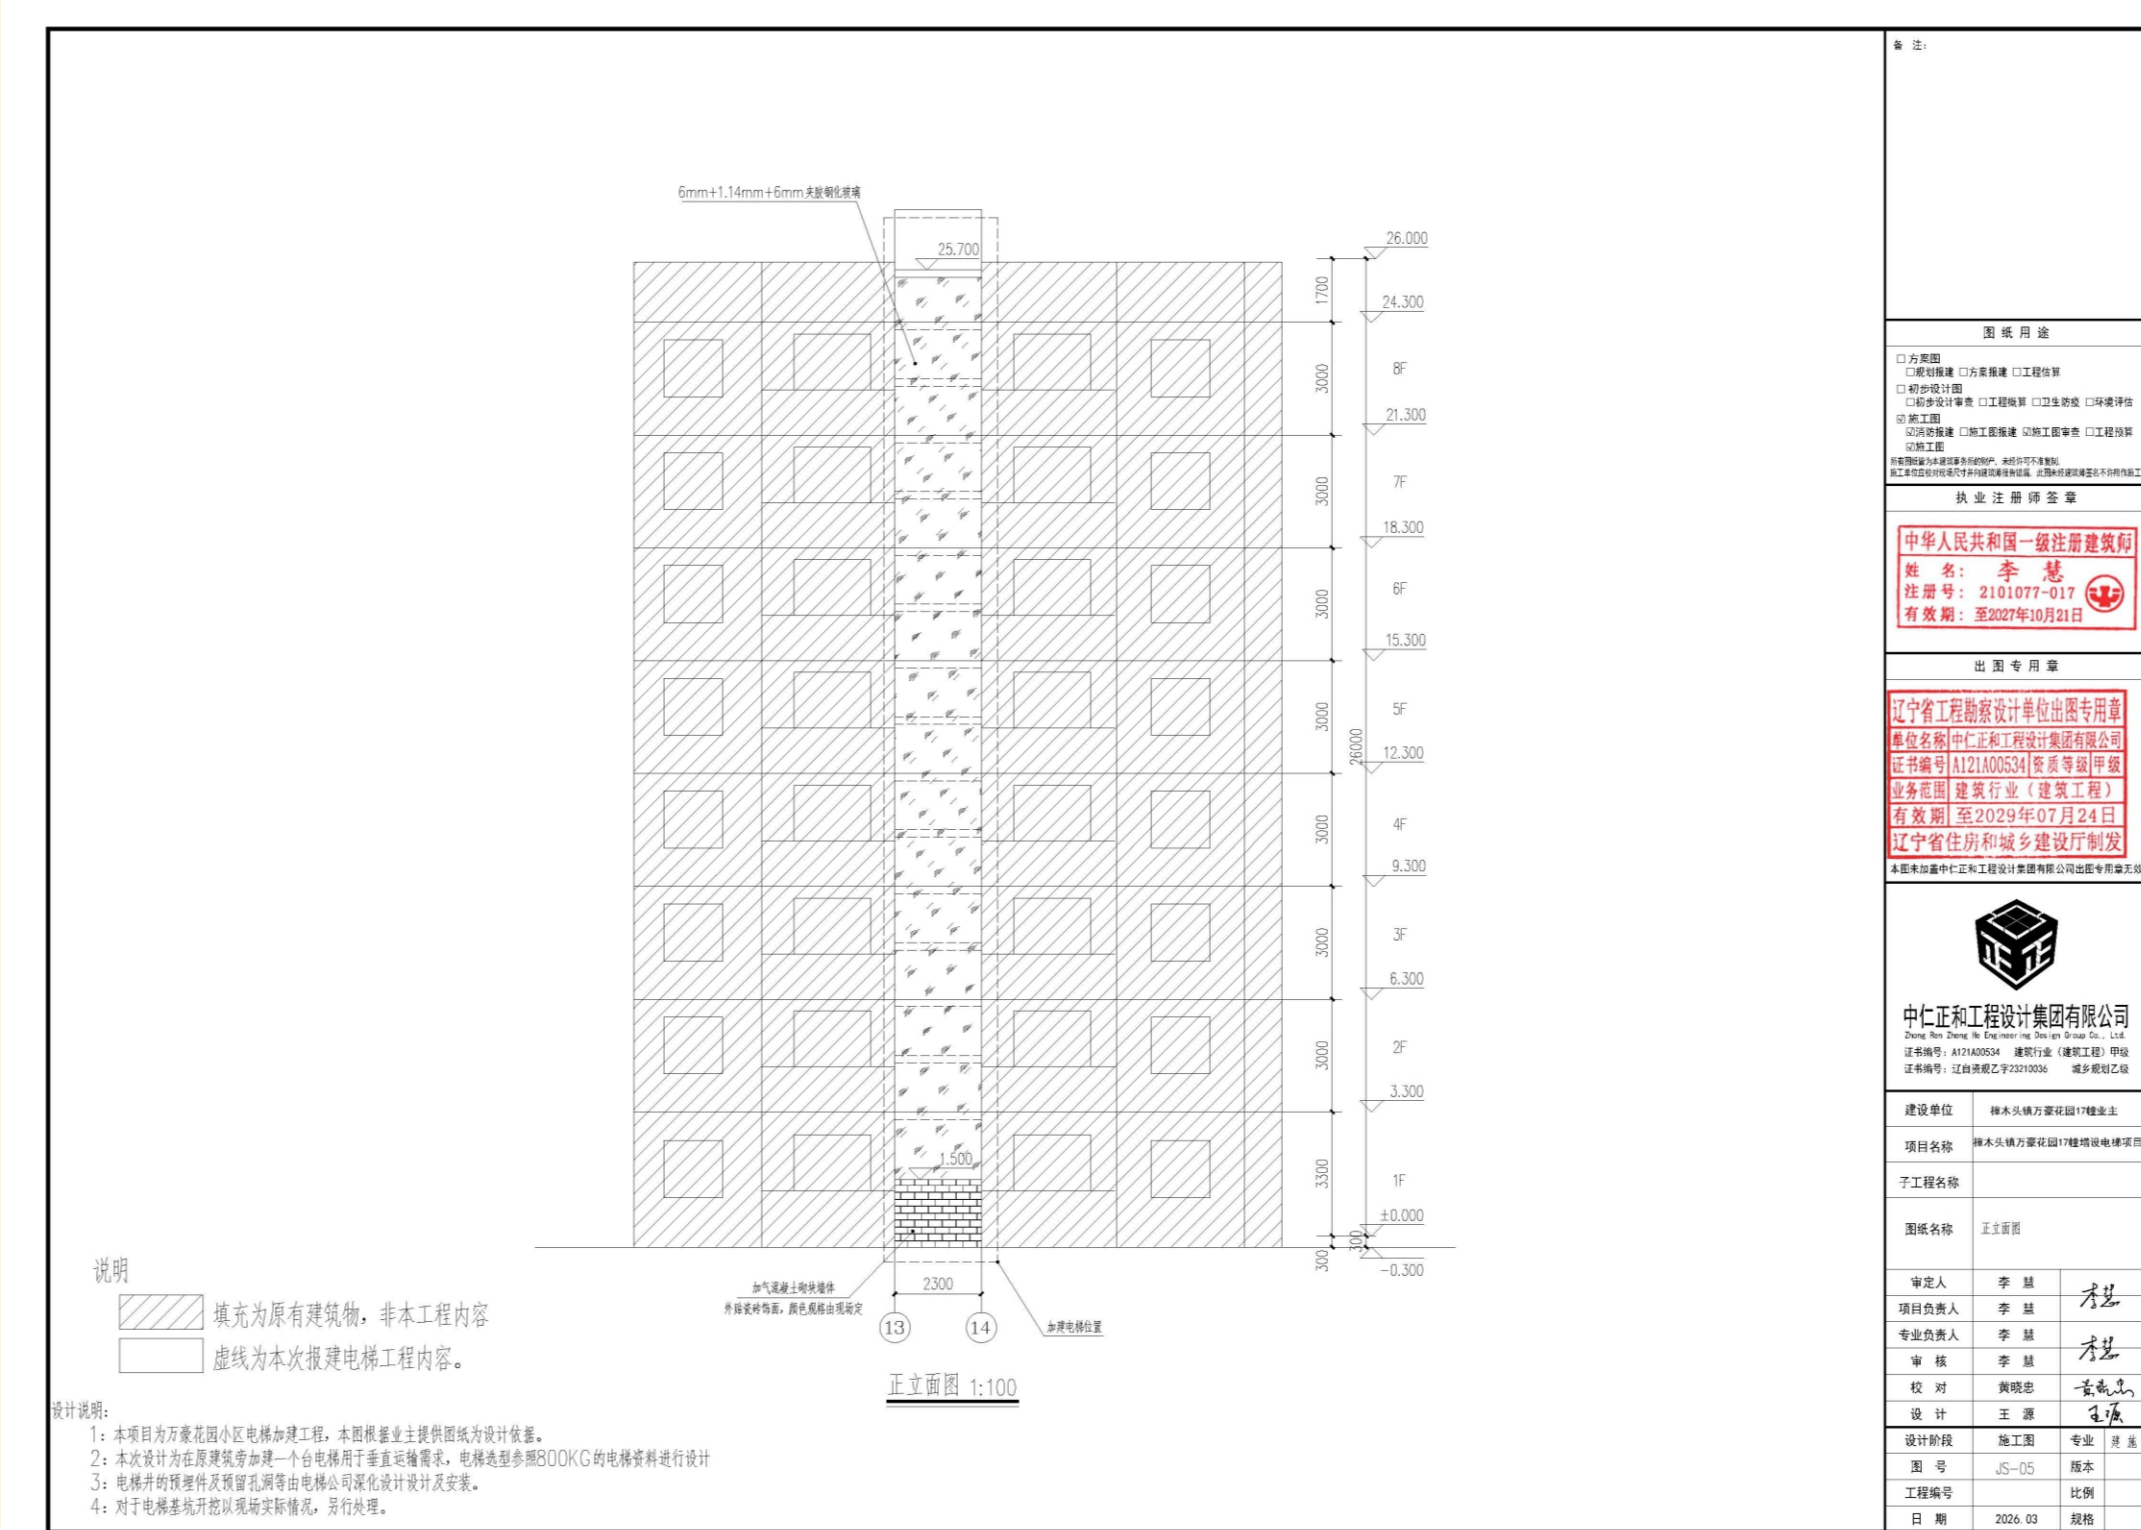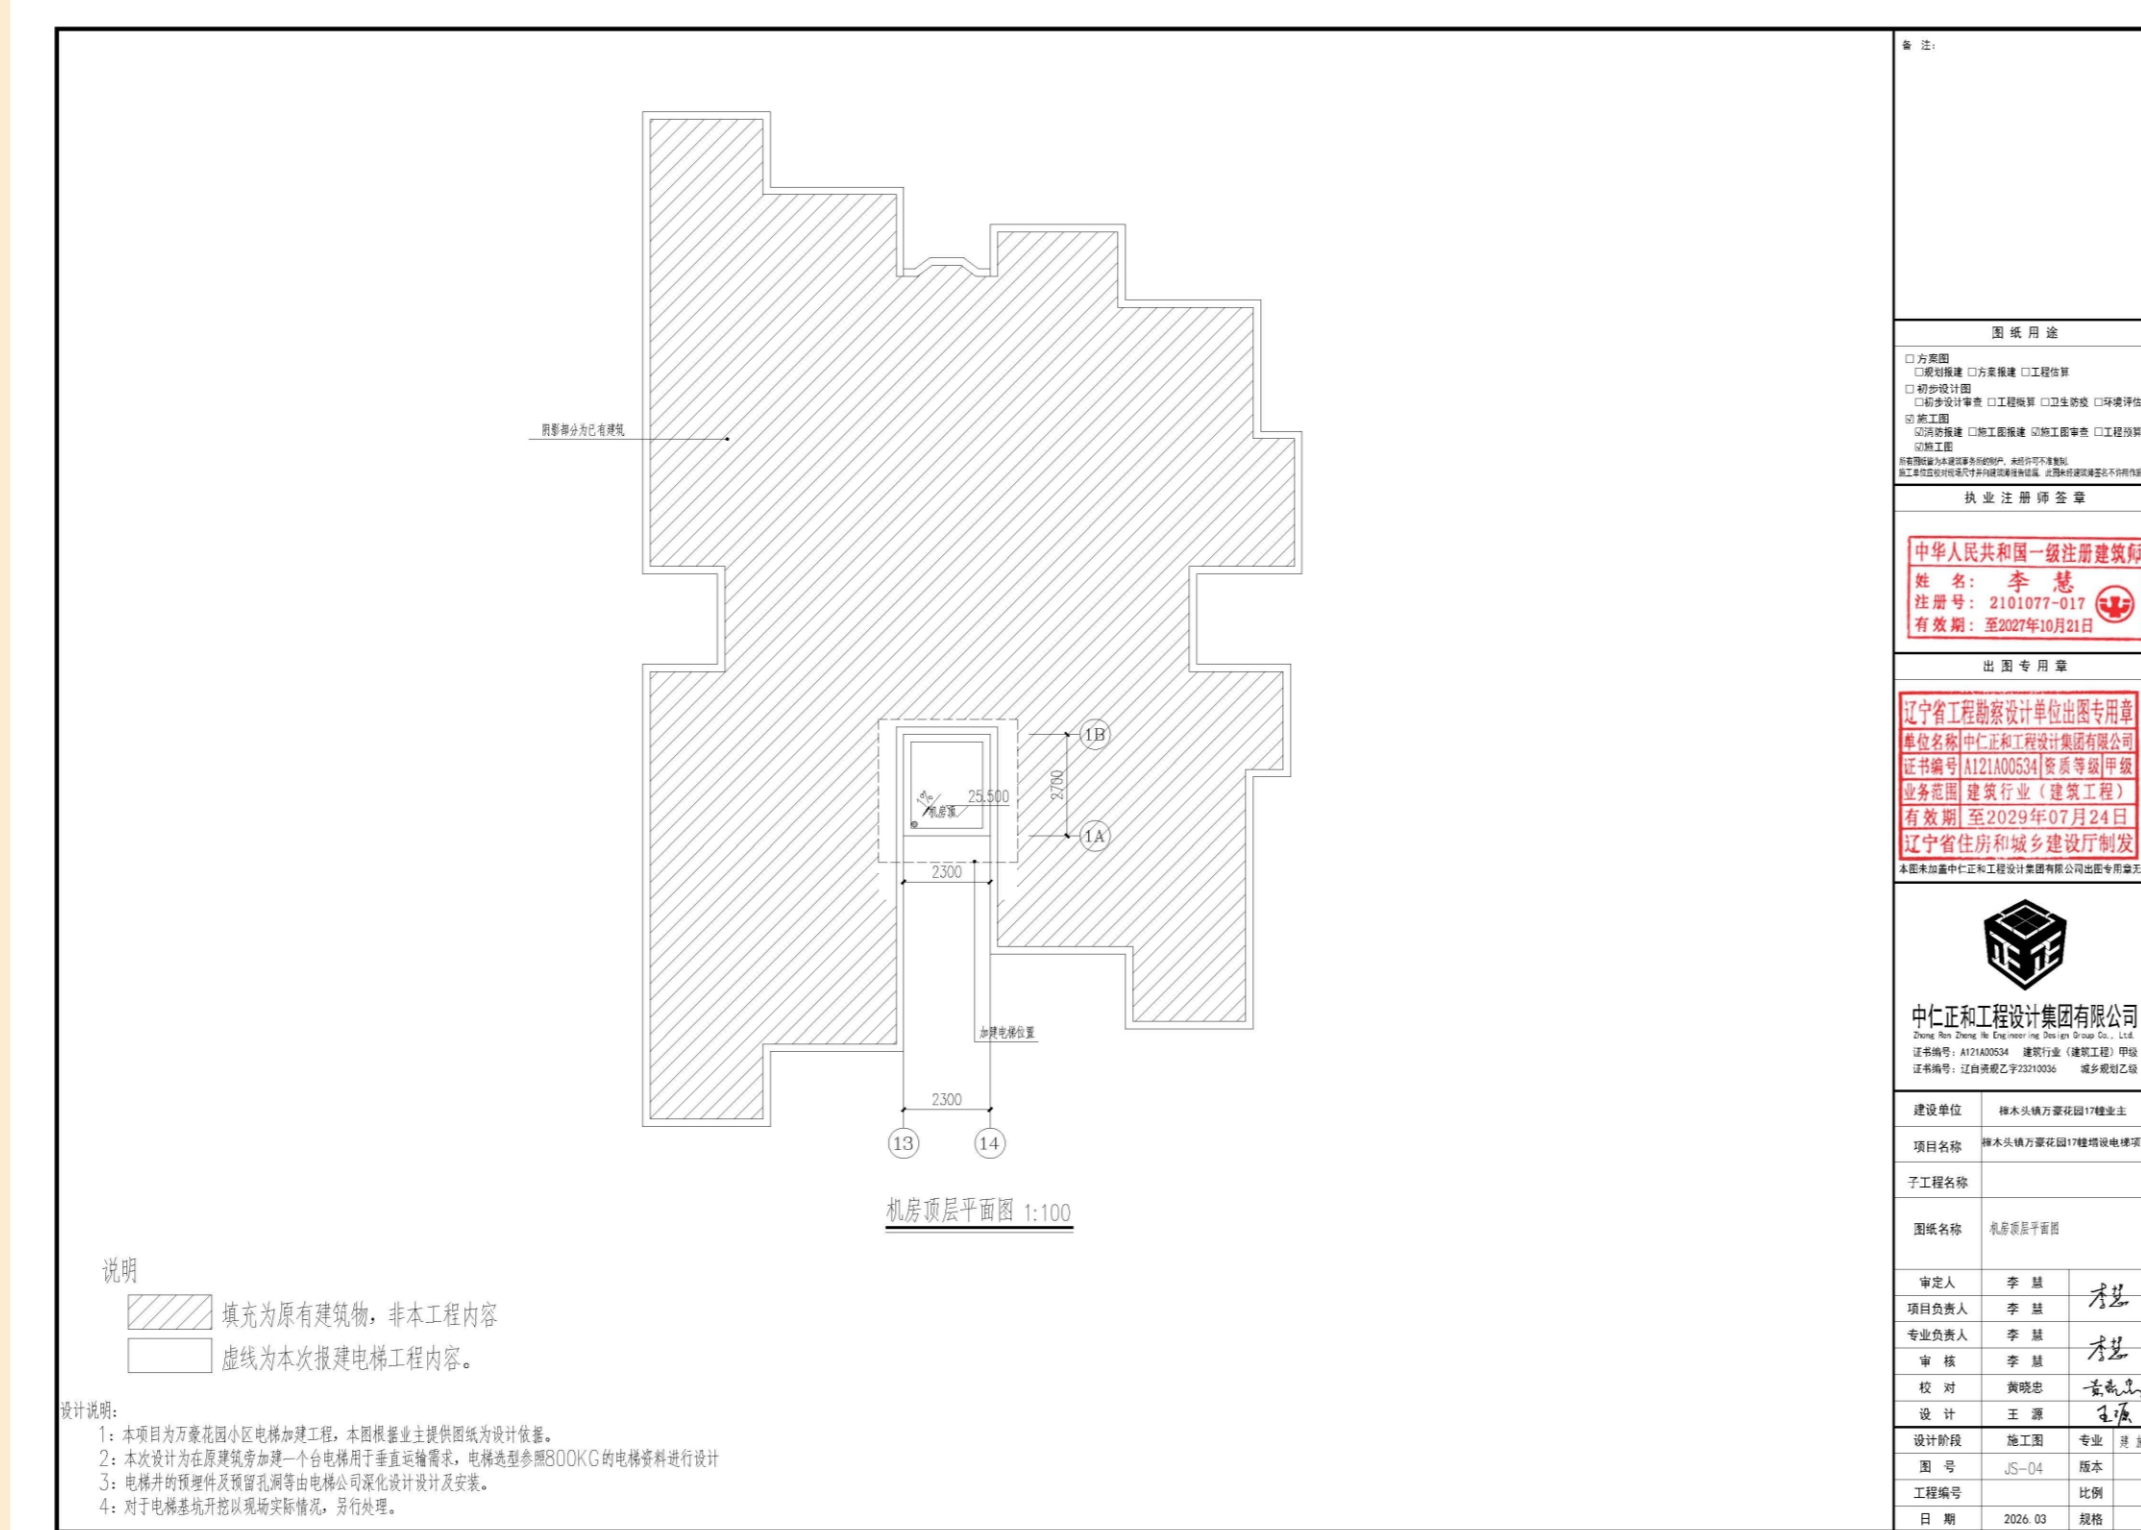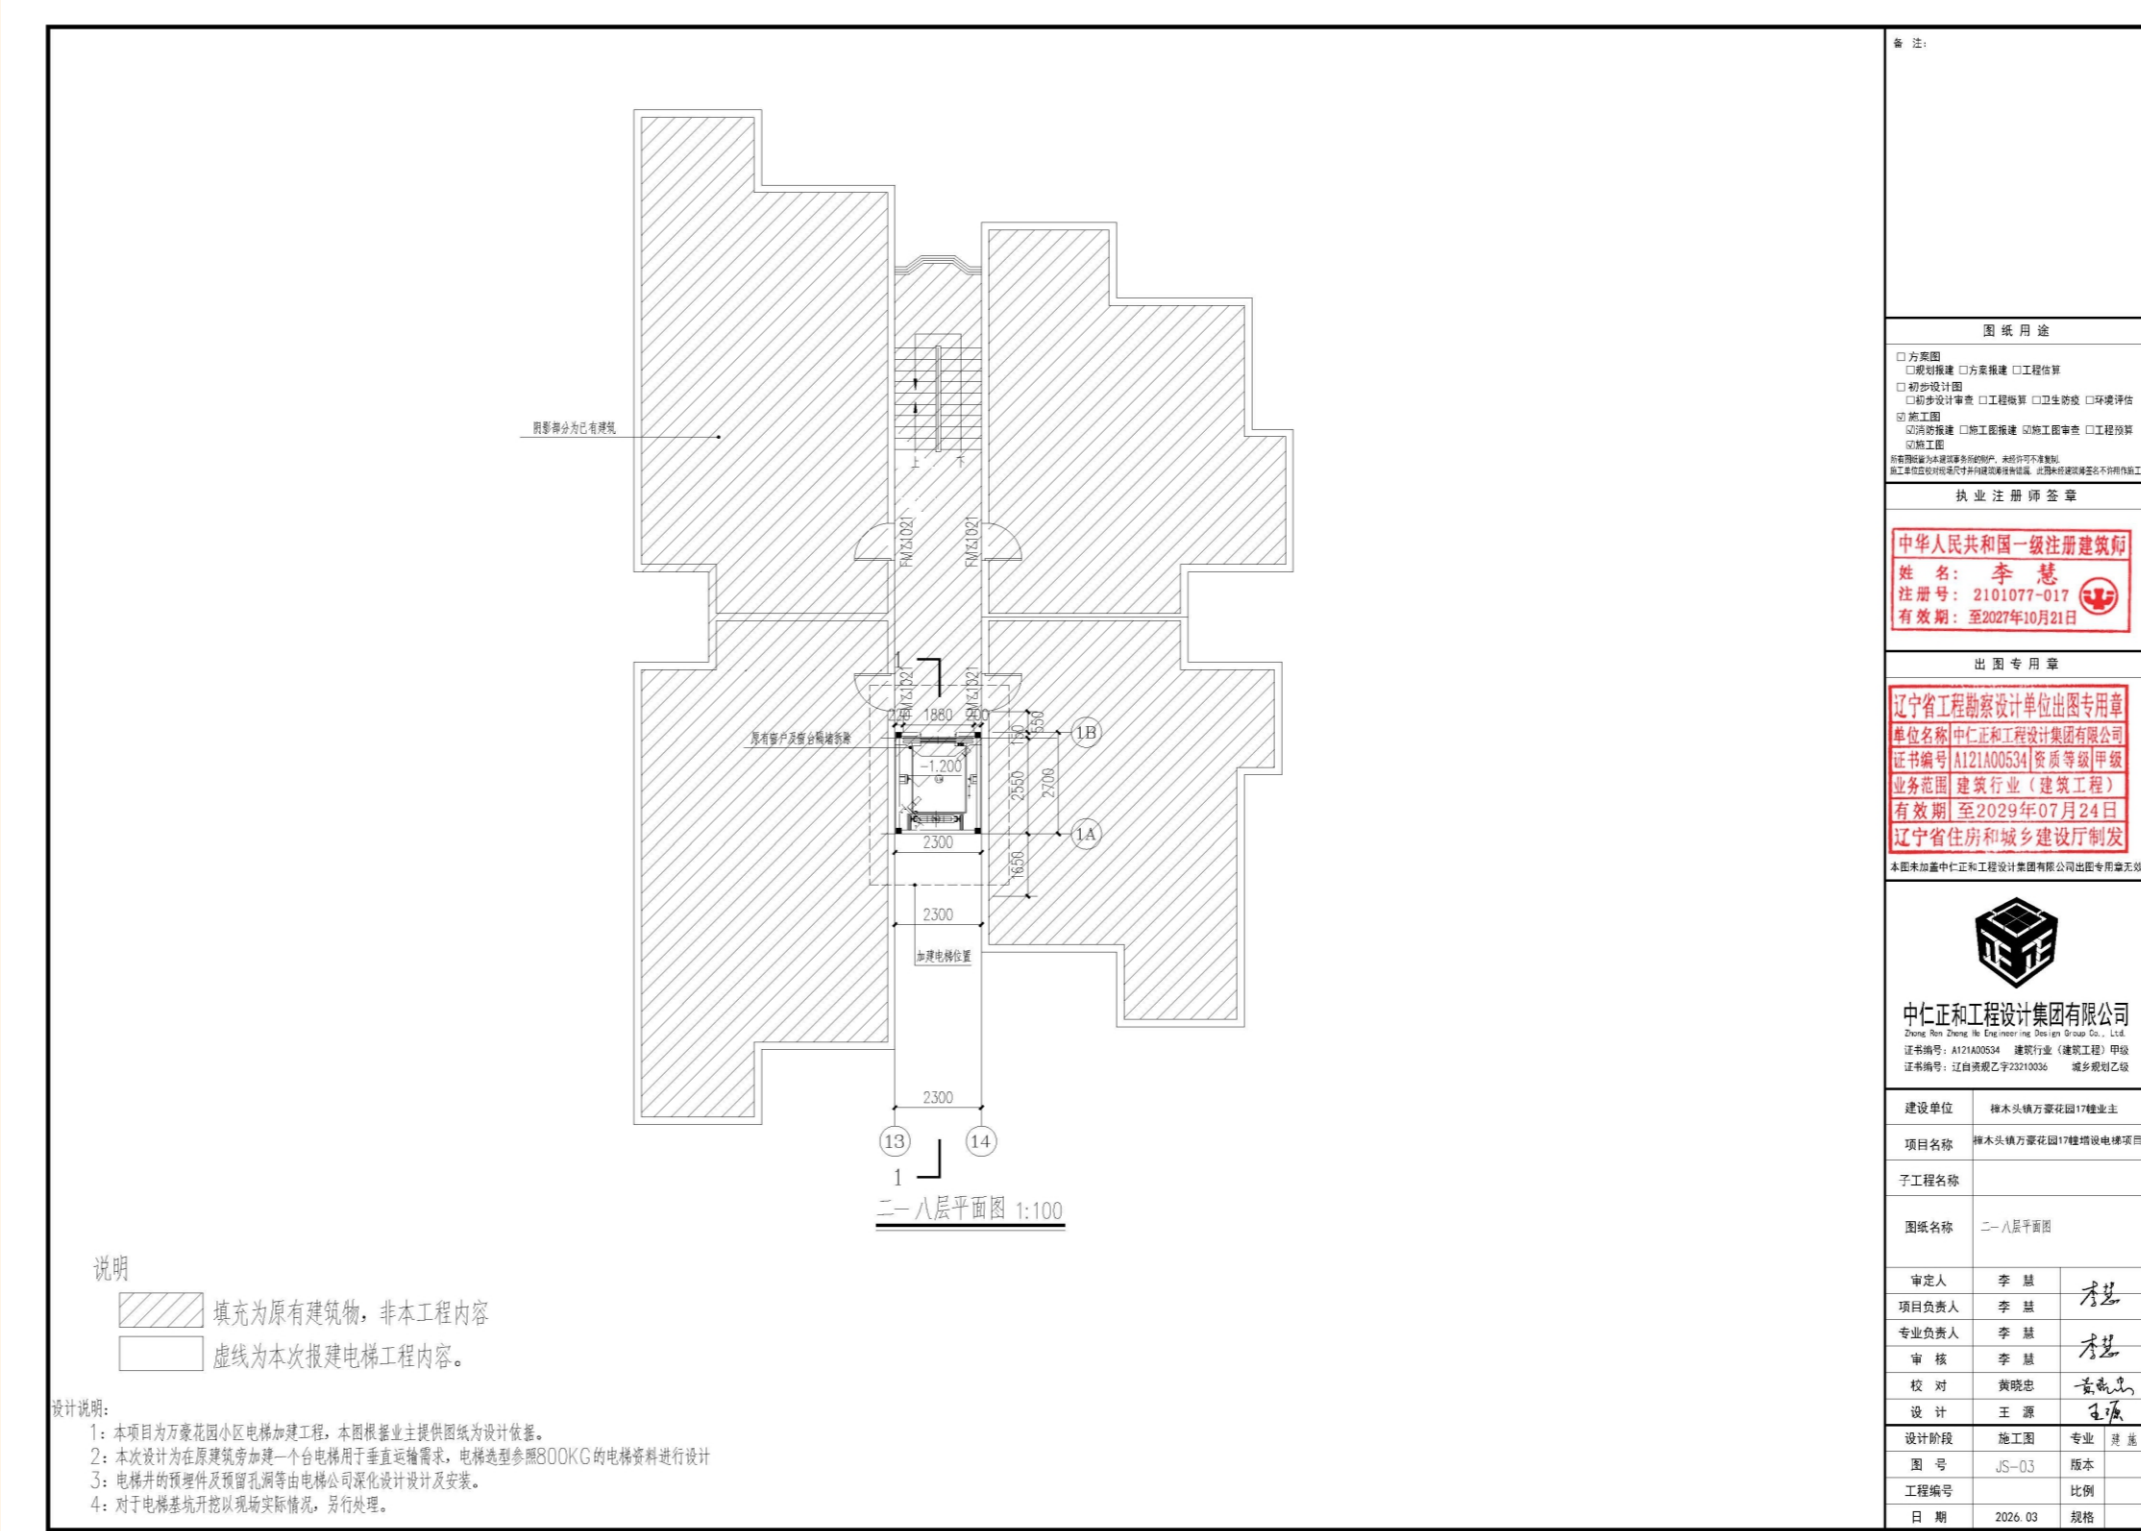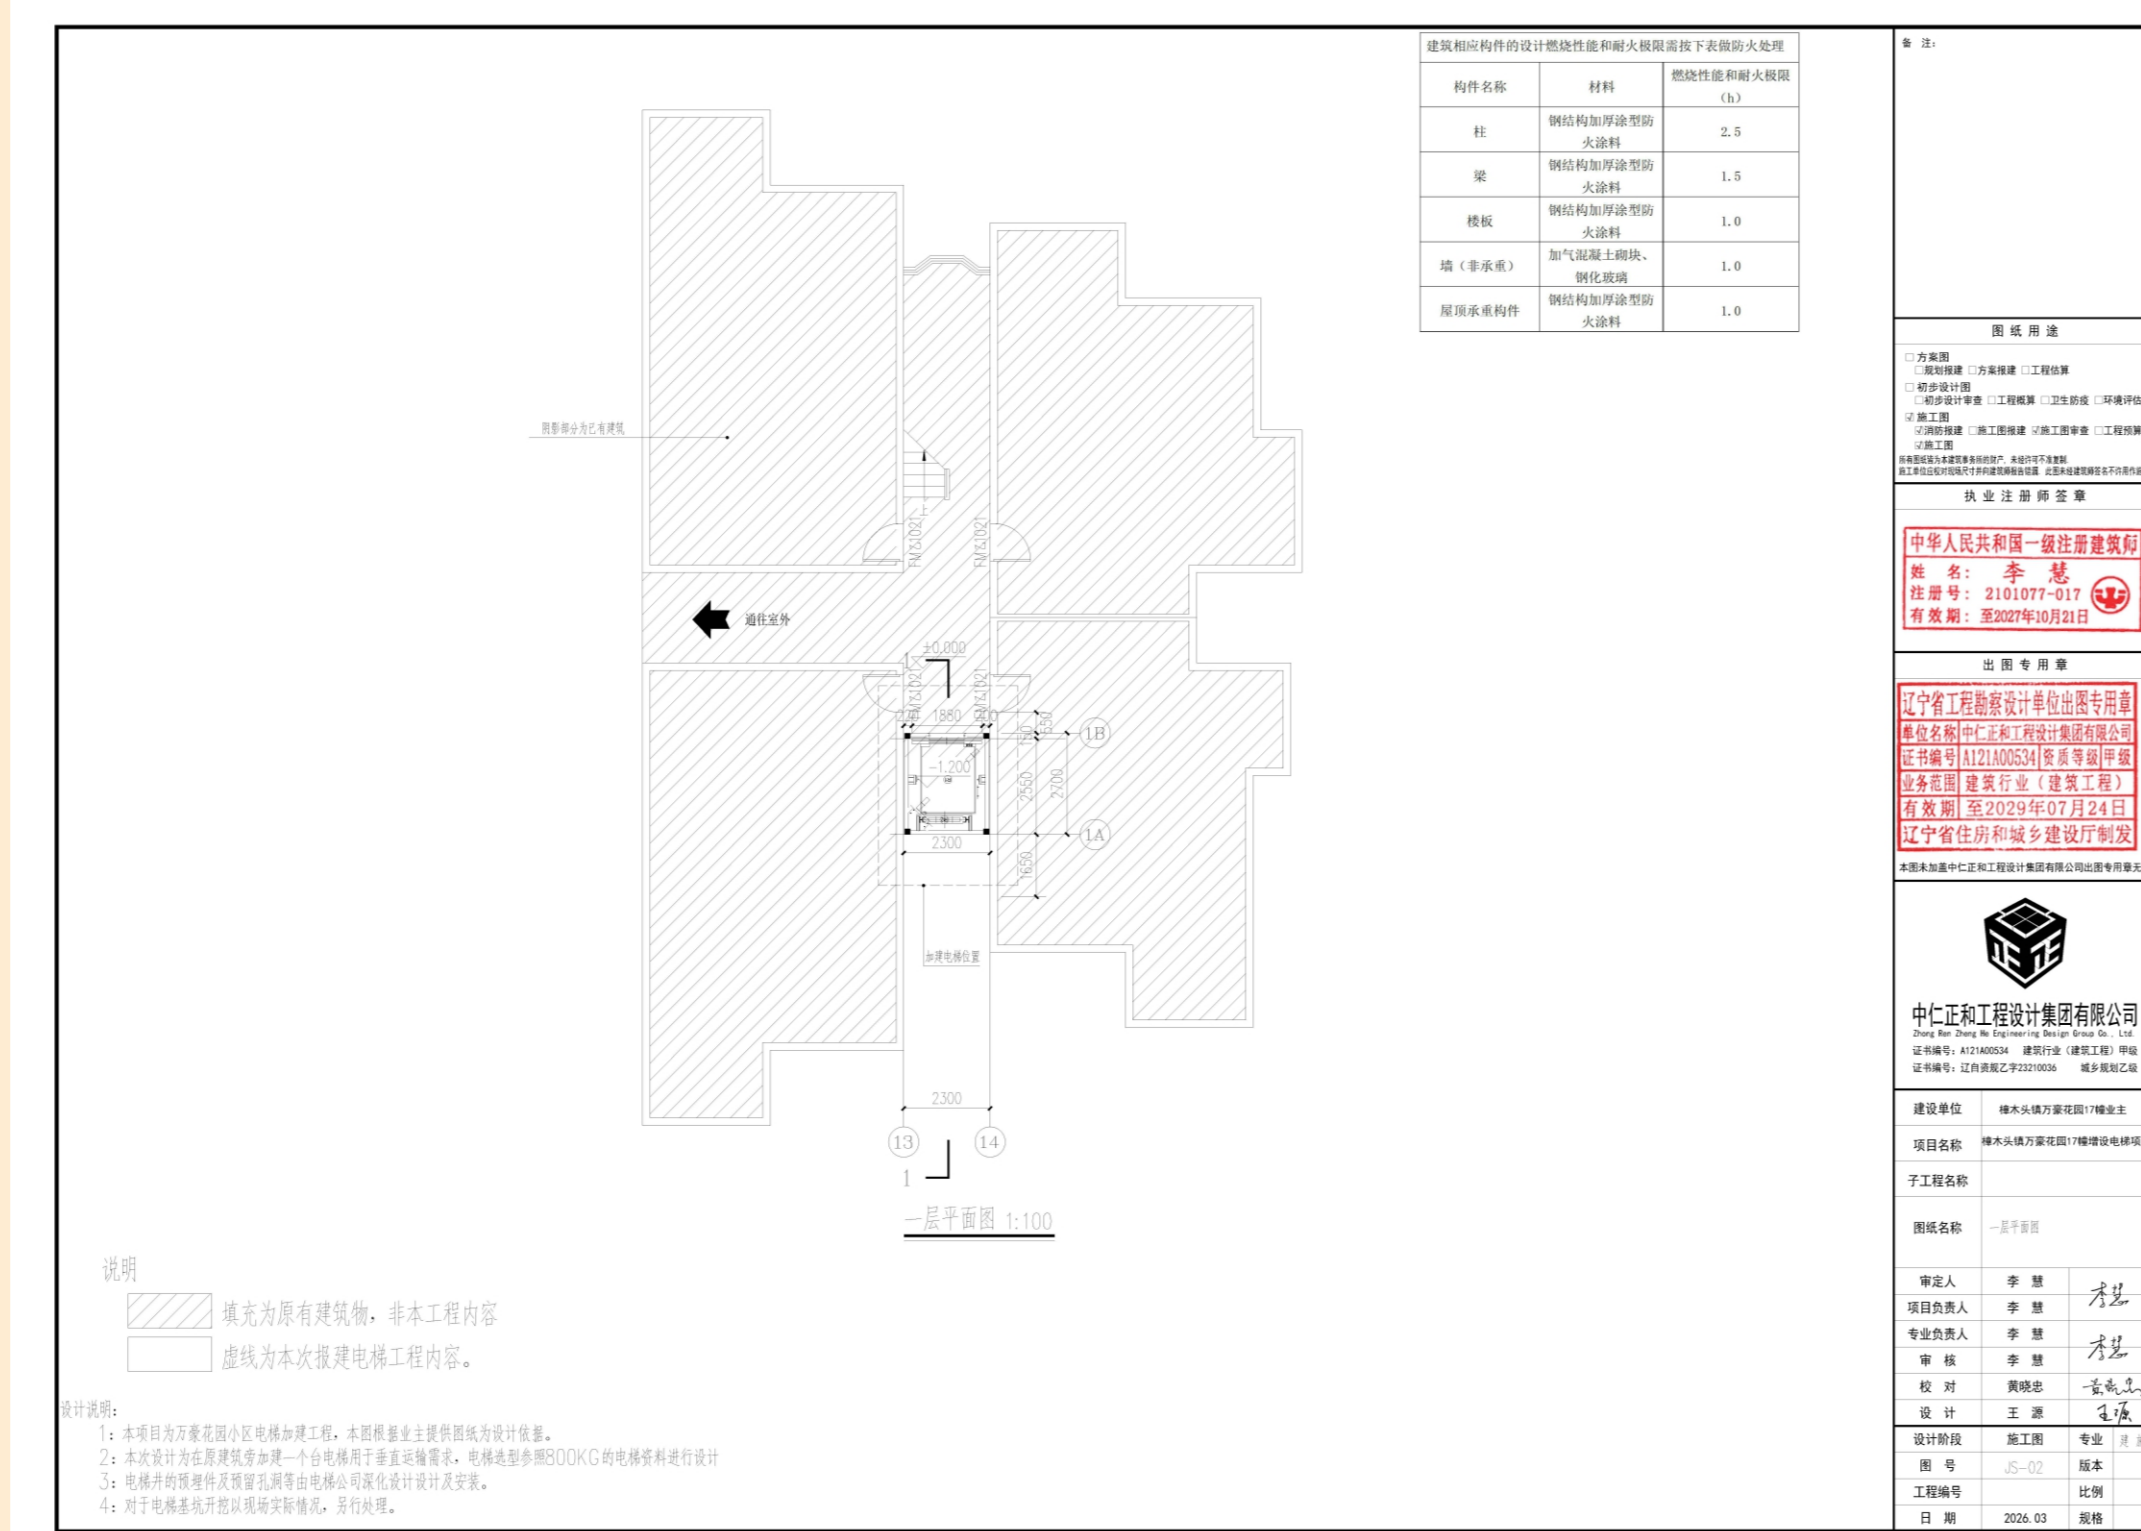









