
东莞市石排镇埔心股份经济联合社

2553.560-38492.280

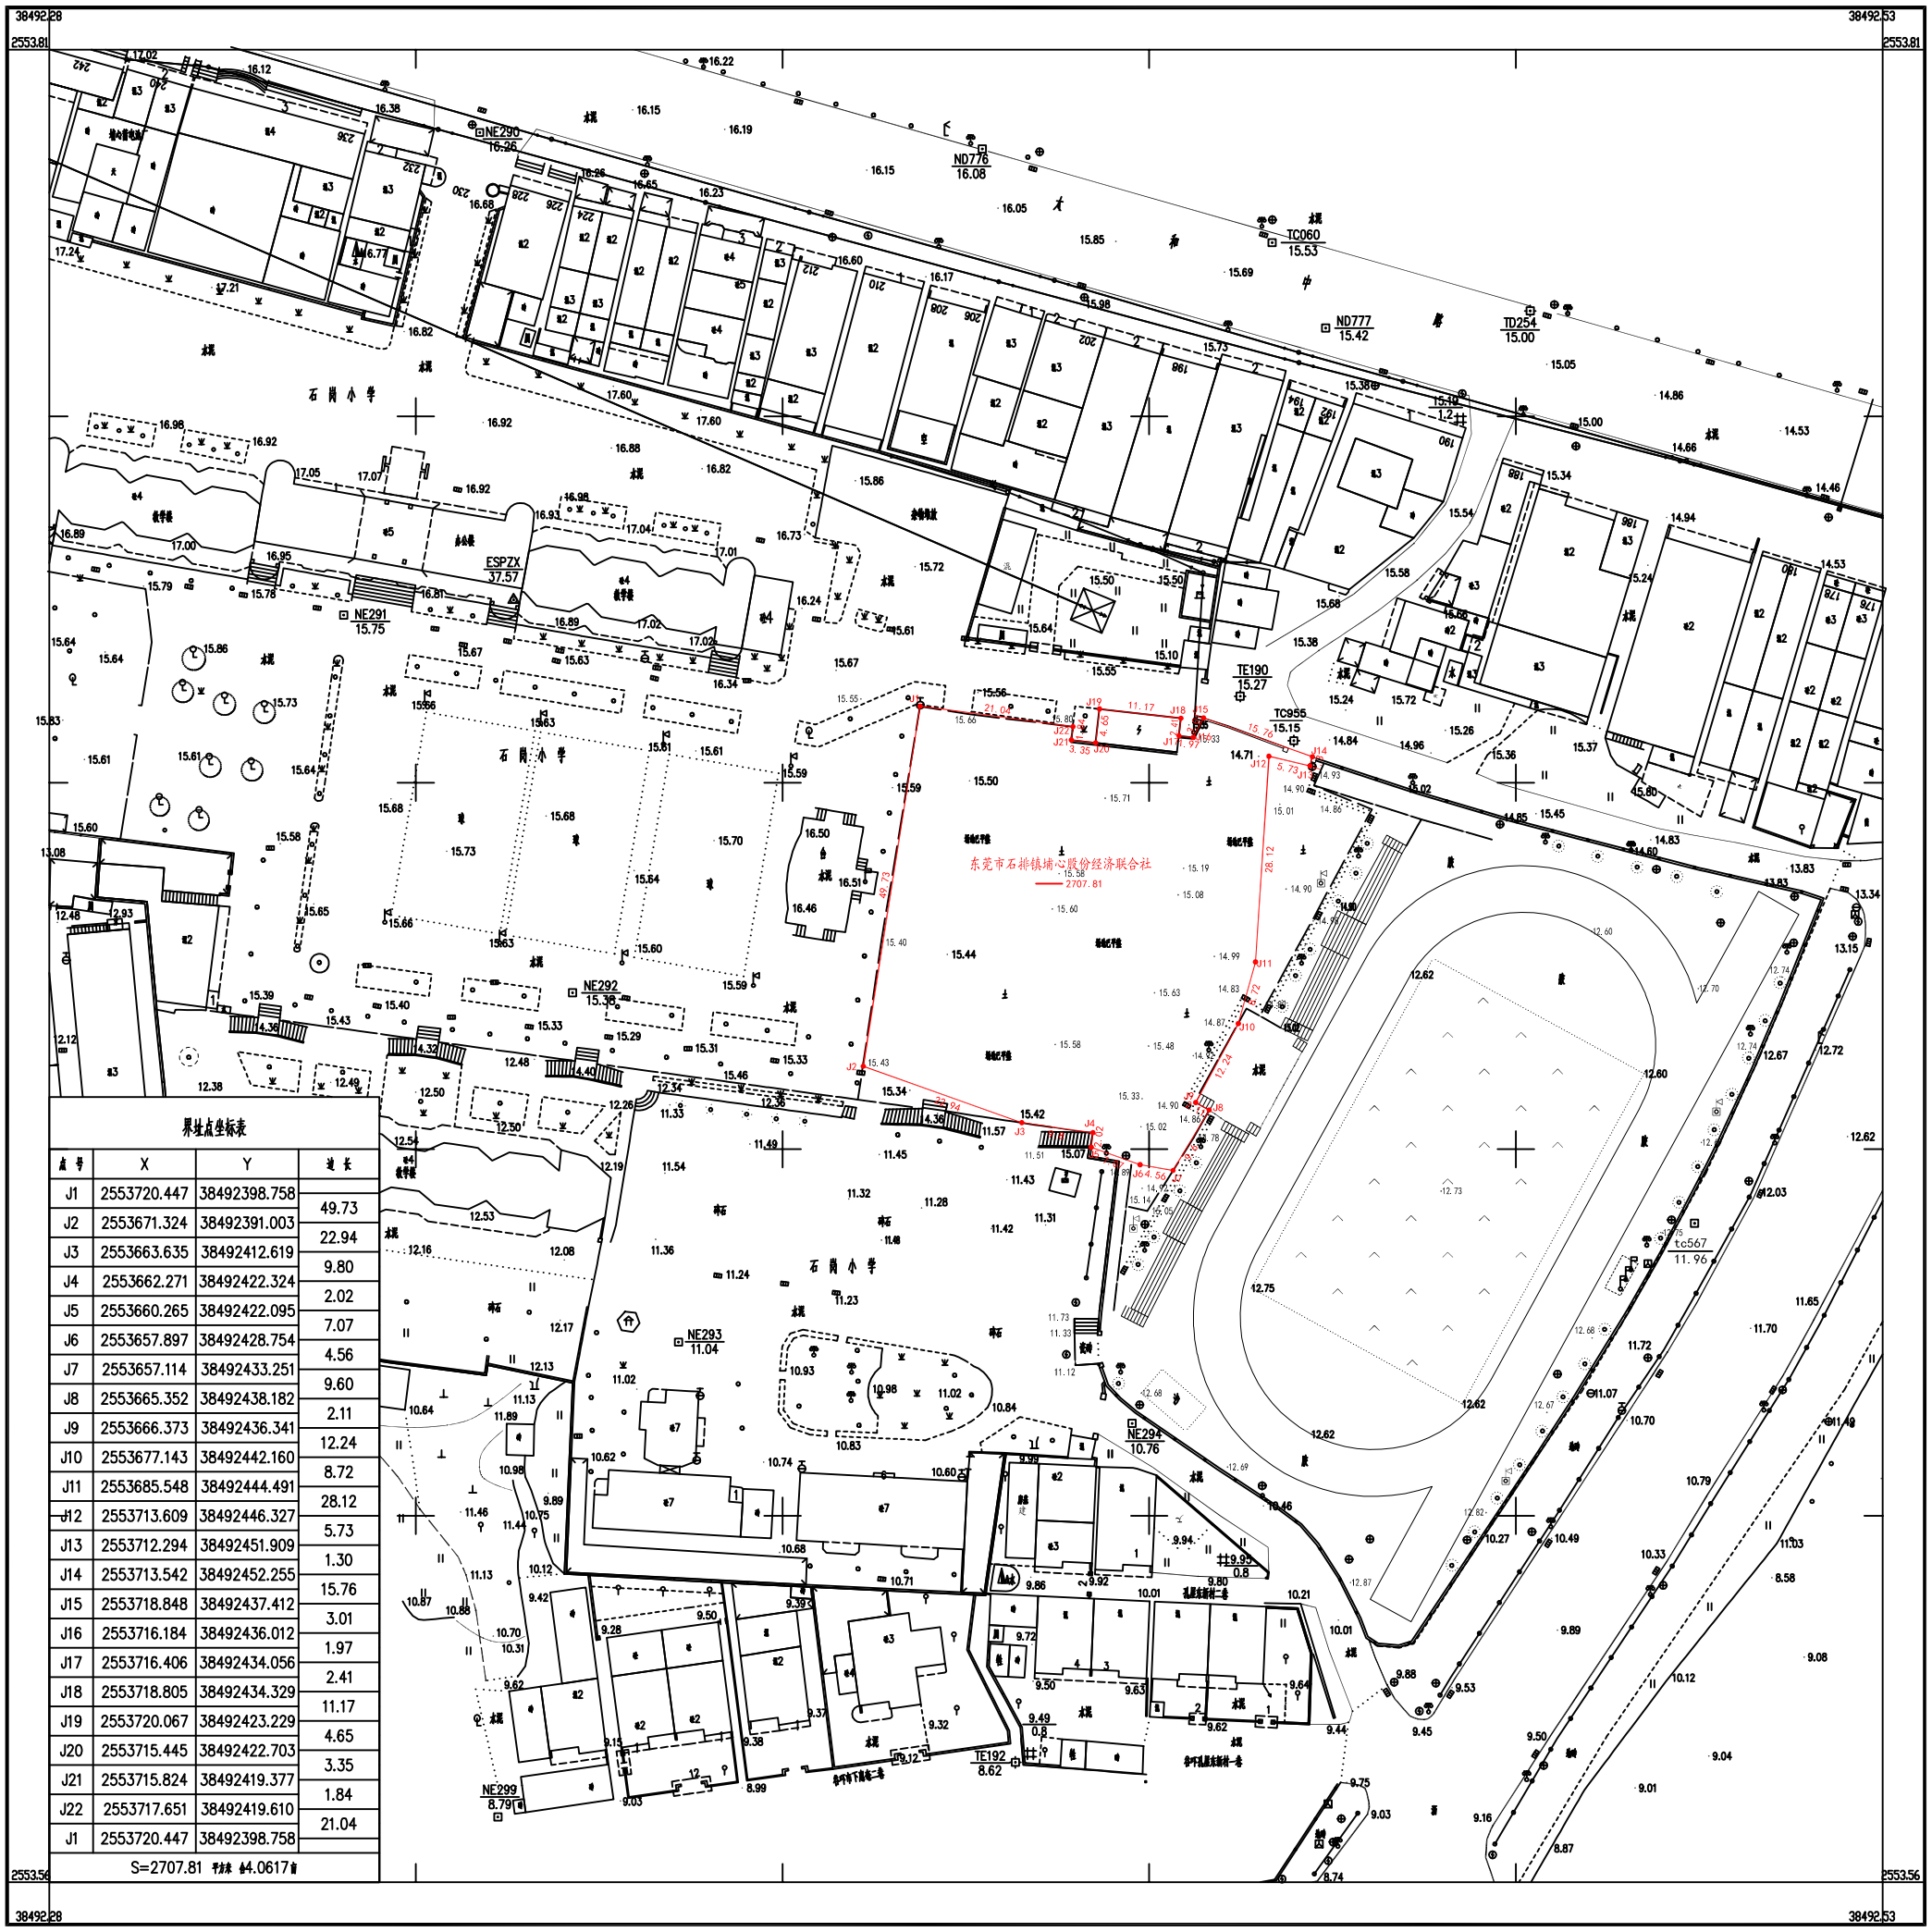

界址点坐标表

点号	X	Y	边长
J1	2553720.447	38492398.758	
J2	2553671.324	38492391.003	49.73
J3	2553663.635	38492412.619	22.94
J4	2553662.271	38492422.324	9.80
J5	2553660.265	38492422.095	2.02
J6	2553657.897	38492428.754	7.07
J7	2553657.114	38492433.251	4.56
J8	2553665.352	38492438.182	9.60
J9	2553666.373	38492436.341	2.11
J10	2553677.143	38492442.160	12.24
J11	2553685.548	38492444.491	8.72
J12	2553713.609	38492446.327	28.12
J13	2553712.294	38492451.909	5.73
J14	2553713.542	38492452.255	1.30
J15	2553718.848	38492437.412	15.76
J16	2553716.184	38492436.012	3.01
J17	2553716.406	38492434.056	1.97
J18	2553718.805	38492434.329	2.41
J19	2553720.067	38492423.229	11.17
J20	2553715.445	38492422.703	4.65
J21	2553715.824	38492419.377	3.35
J22	2553717.651	38492419.610	1.84
J1	2553720.447	38492398.758	21.04

S=2707.81 平方米 ≈4.0617亩

2000国家大地坐标系。
1985国家高程基准，等高距0.5米。
2007年版图式。
2021年11月数字化测图。

1:500