
东莞市石排镇埔心股份经济联合社

2555.540-38493.100

界址点坐标表			
点号	X	Y	边长
J1	2555709.518	38493232.596	
J2	2555672.749	38493210.994	42.65
J3	2555664.167	38493208.906	8.83
J4	2555651.385	38493198.442	16.52
J5	2555641.321	38493192.529	11.67
J6	2555635.853	38493212.458	20.67
J7	2555664.241	38493223.466	30.45
J8	2555697.301	38493233.046	34.42
J9	2555709.426	38493236.560	12.62
J1	2555709.518	38493232.596	3.97
S=967.28 平方米 合1.4509亩			

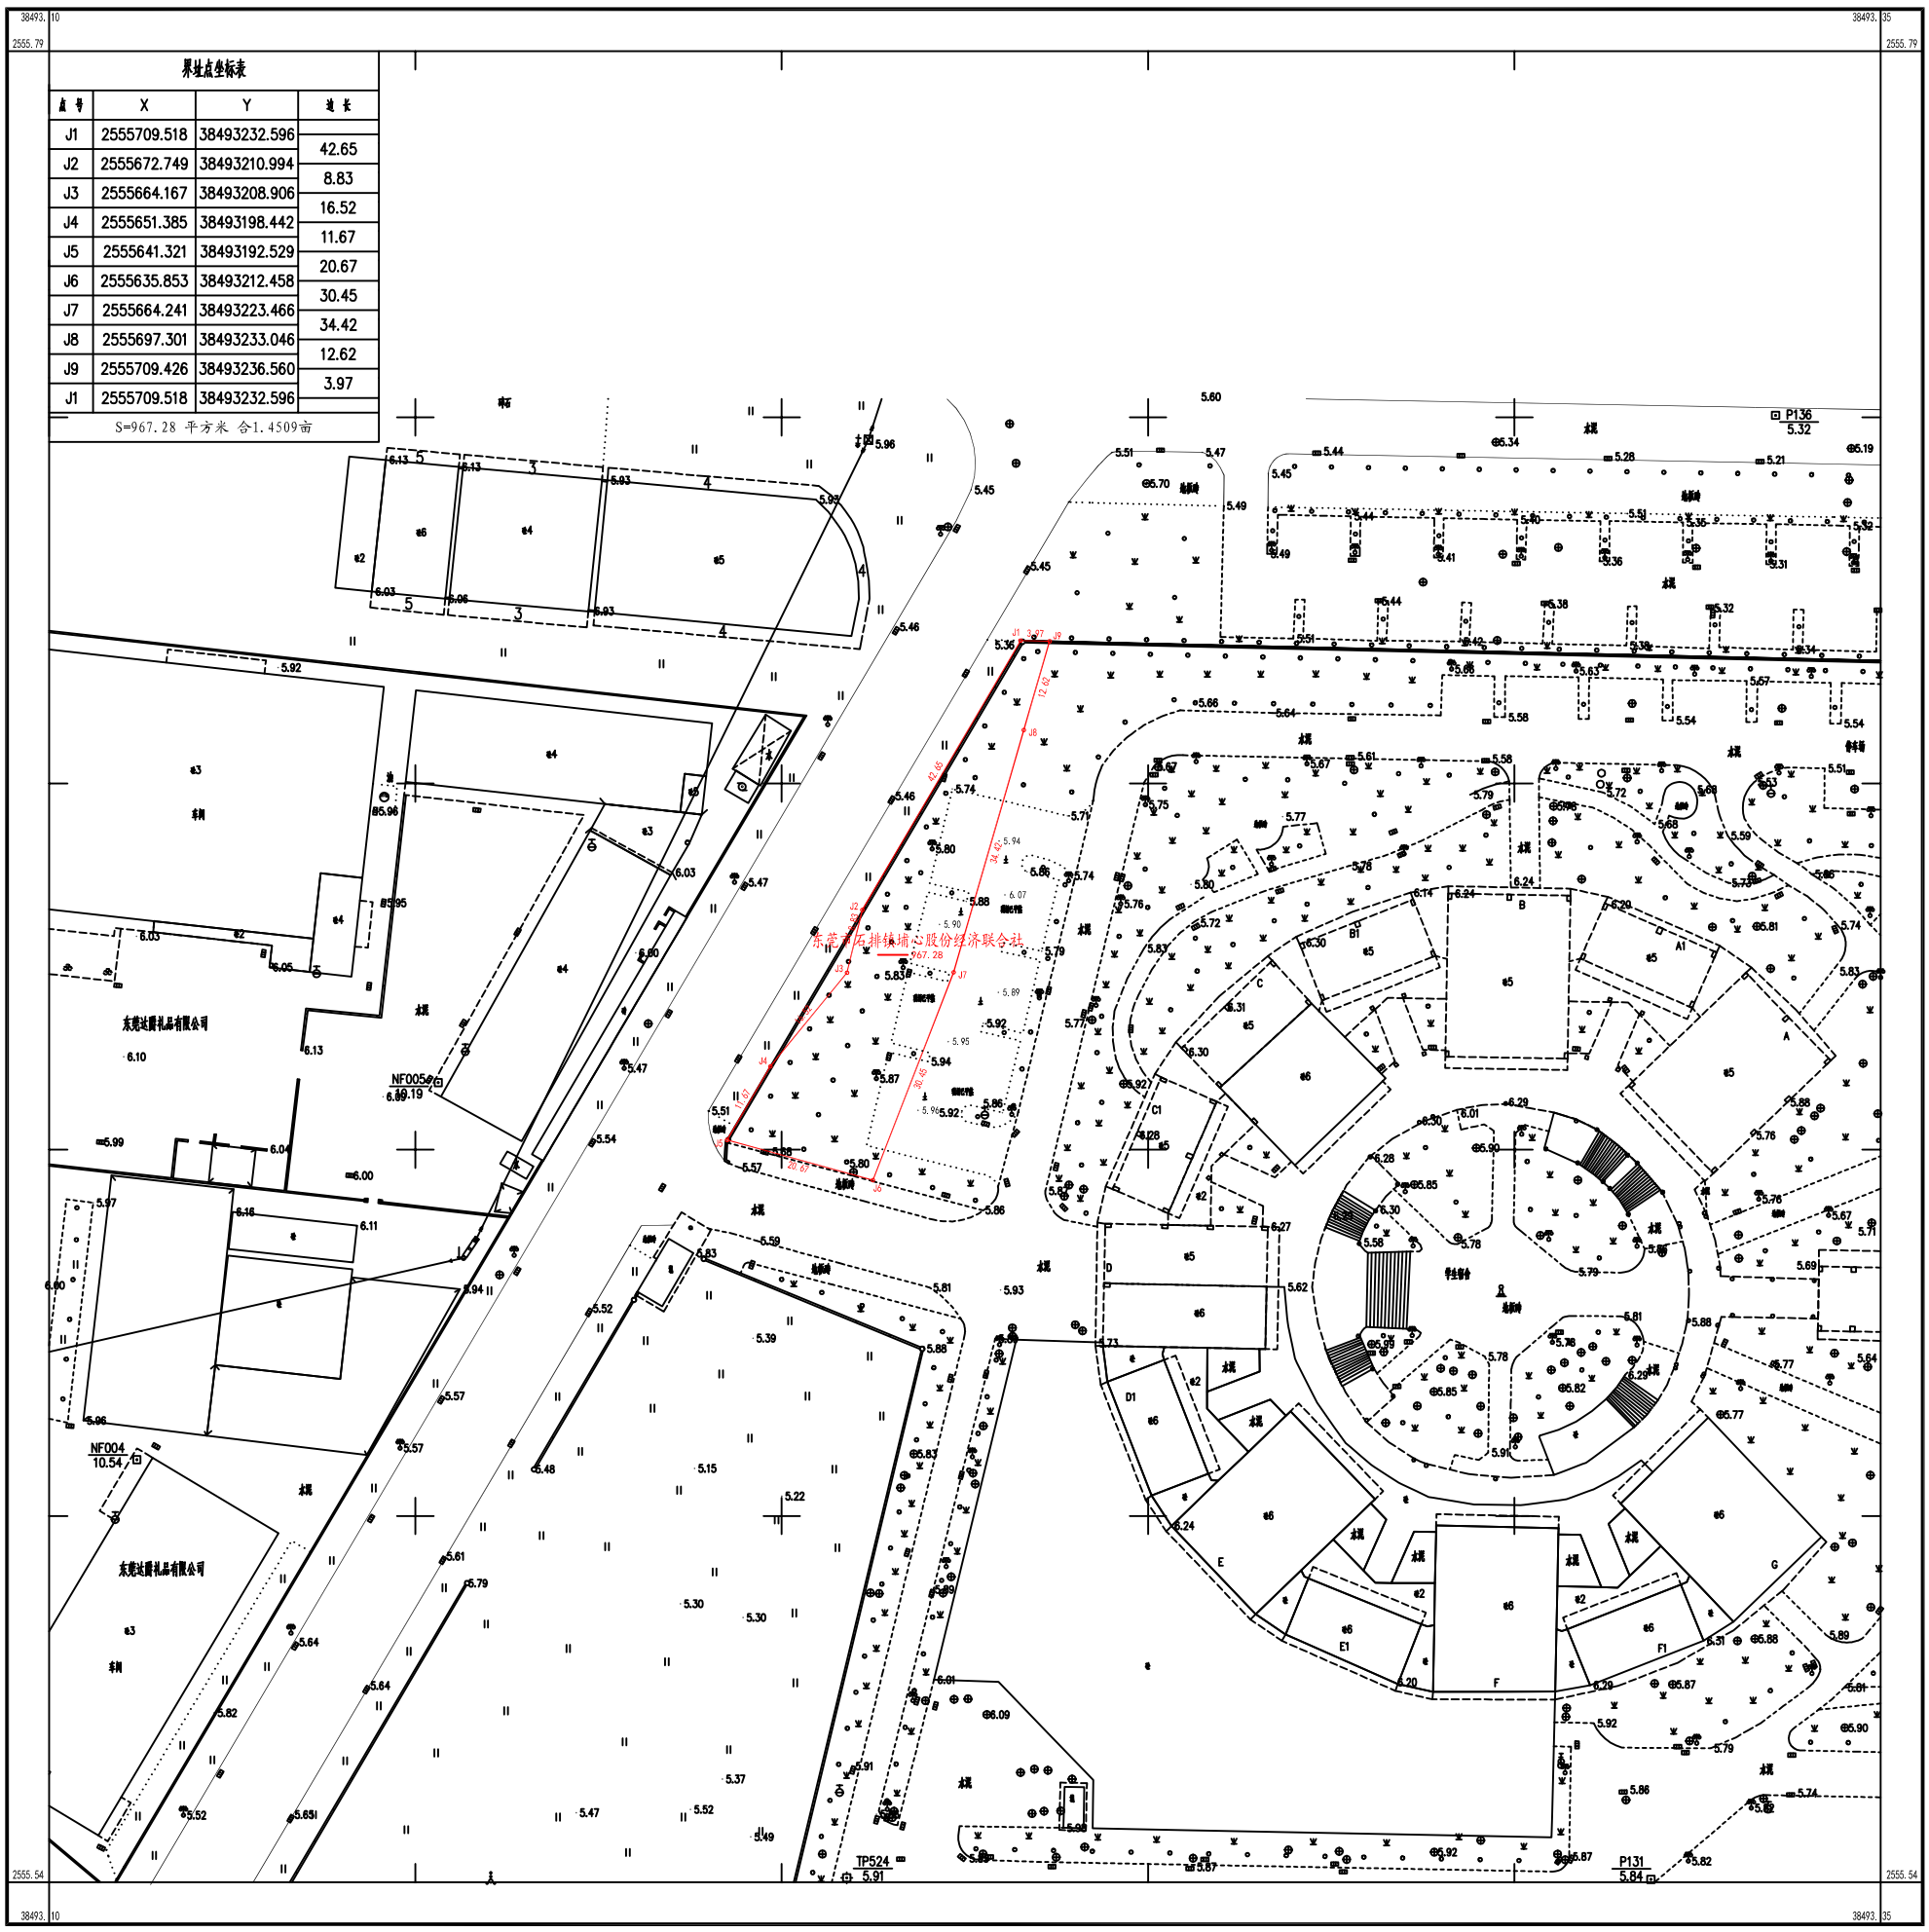

1:500

2000国家大地坐标系。
1985国家高程基准，等高距0.5米。
2007年版图式。
2021年11月数字化测图。