
东莞市石排镇水贝股份经济联合社

2555.540-38493.100

界址点坐标表

点号	X	Y	边长
J1	2555709.411	38493237.225	
J2	2555699.242	38493233.716	10.76
J3	2555697.301	38493233.046	2.05
J4	2555664.241	38493223.466	34.42
J5	2555635.853	38493212.458	30.45
J6	2555631.698	38493227.604	15.71
J7	2555687.440	38493242.507	57.70
J8	2555694.307	38493245.138	7.35
J9	2555698.207	38493249.901	6.16
J10	2555699.985	38493255.163	5.55
J11	2555699.850	38493259.971	4.81
J12	2555708.887	38493259.856	9.04
J1	2555709.411	38493237.225	22.64

S=1140.05 平方米 合1.7101亩

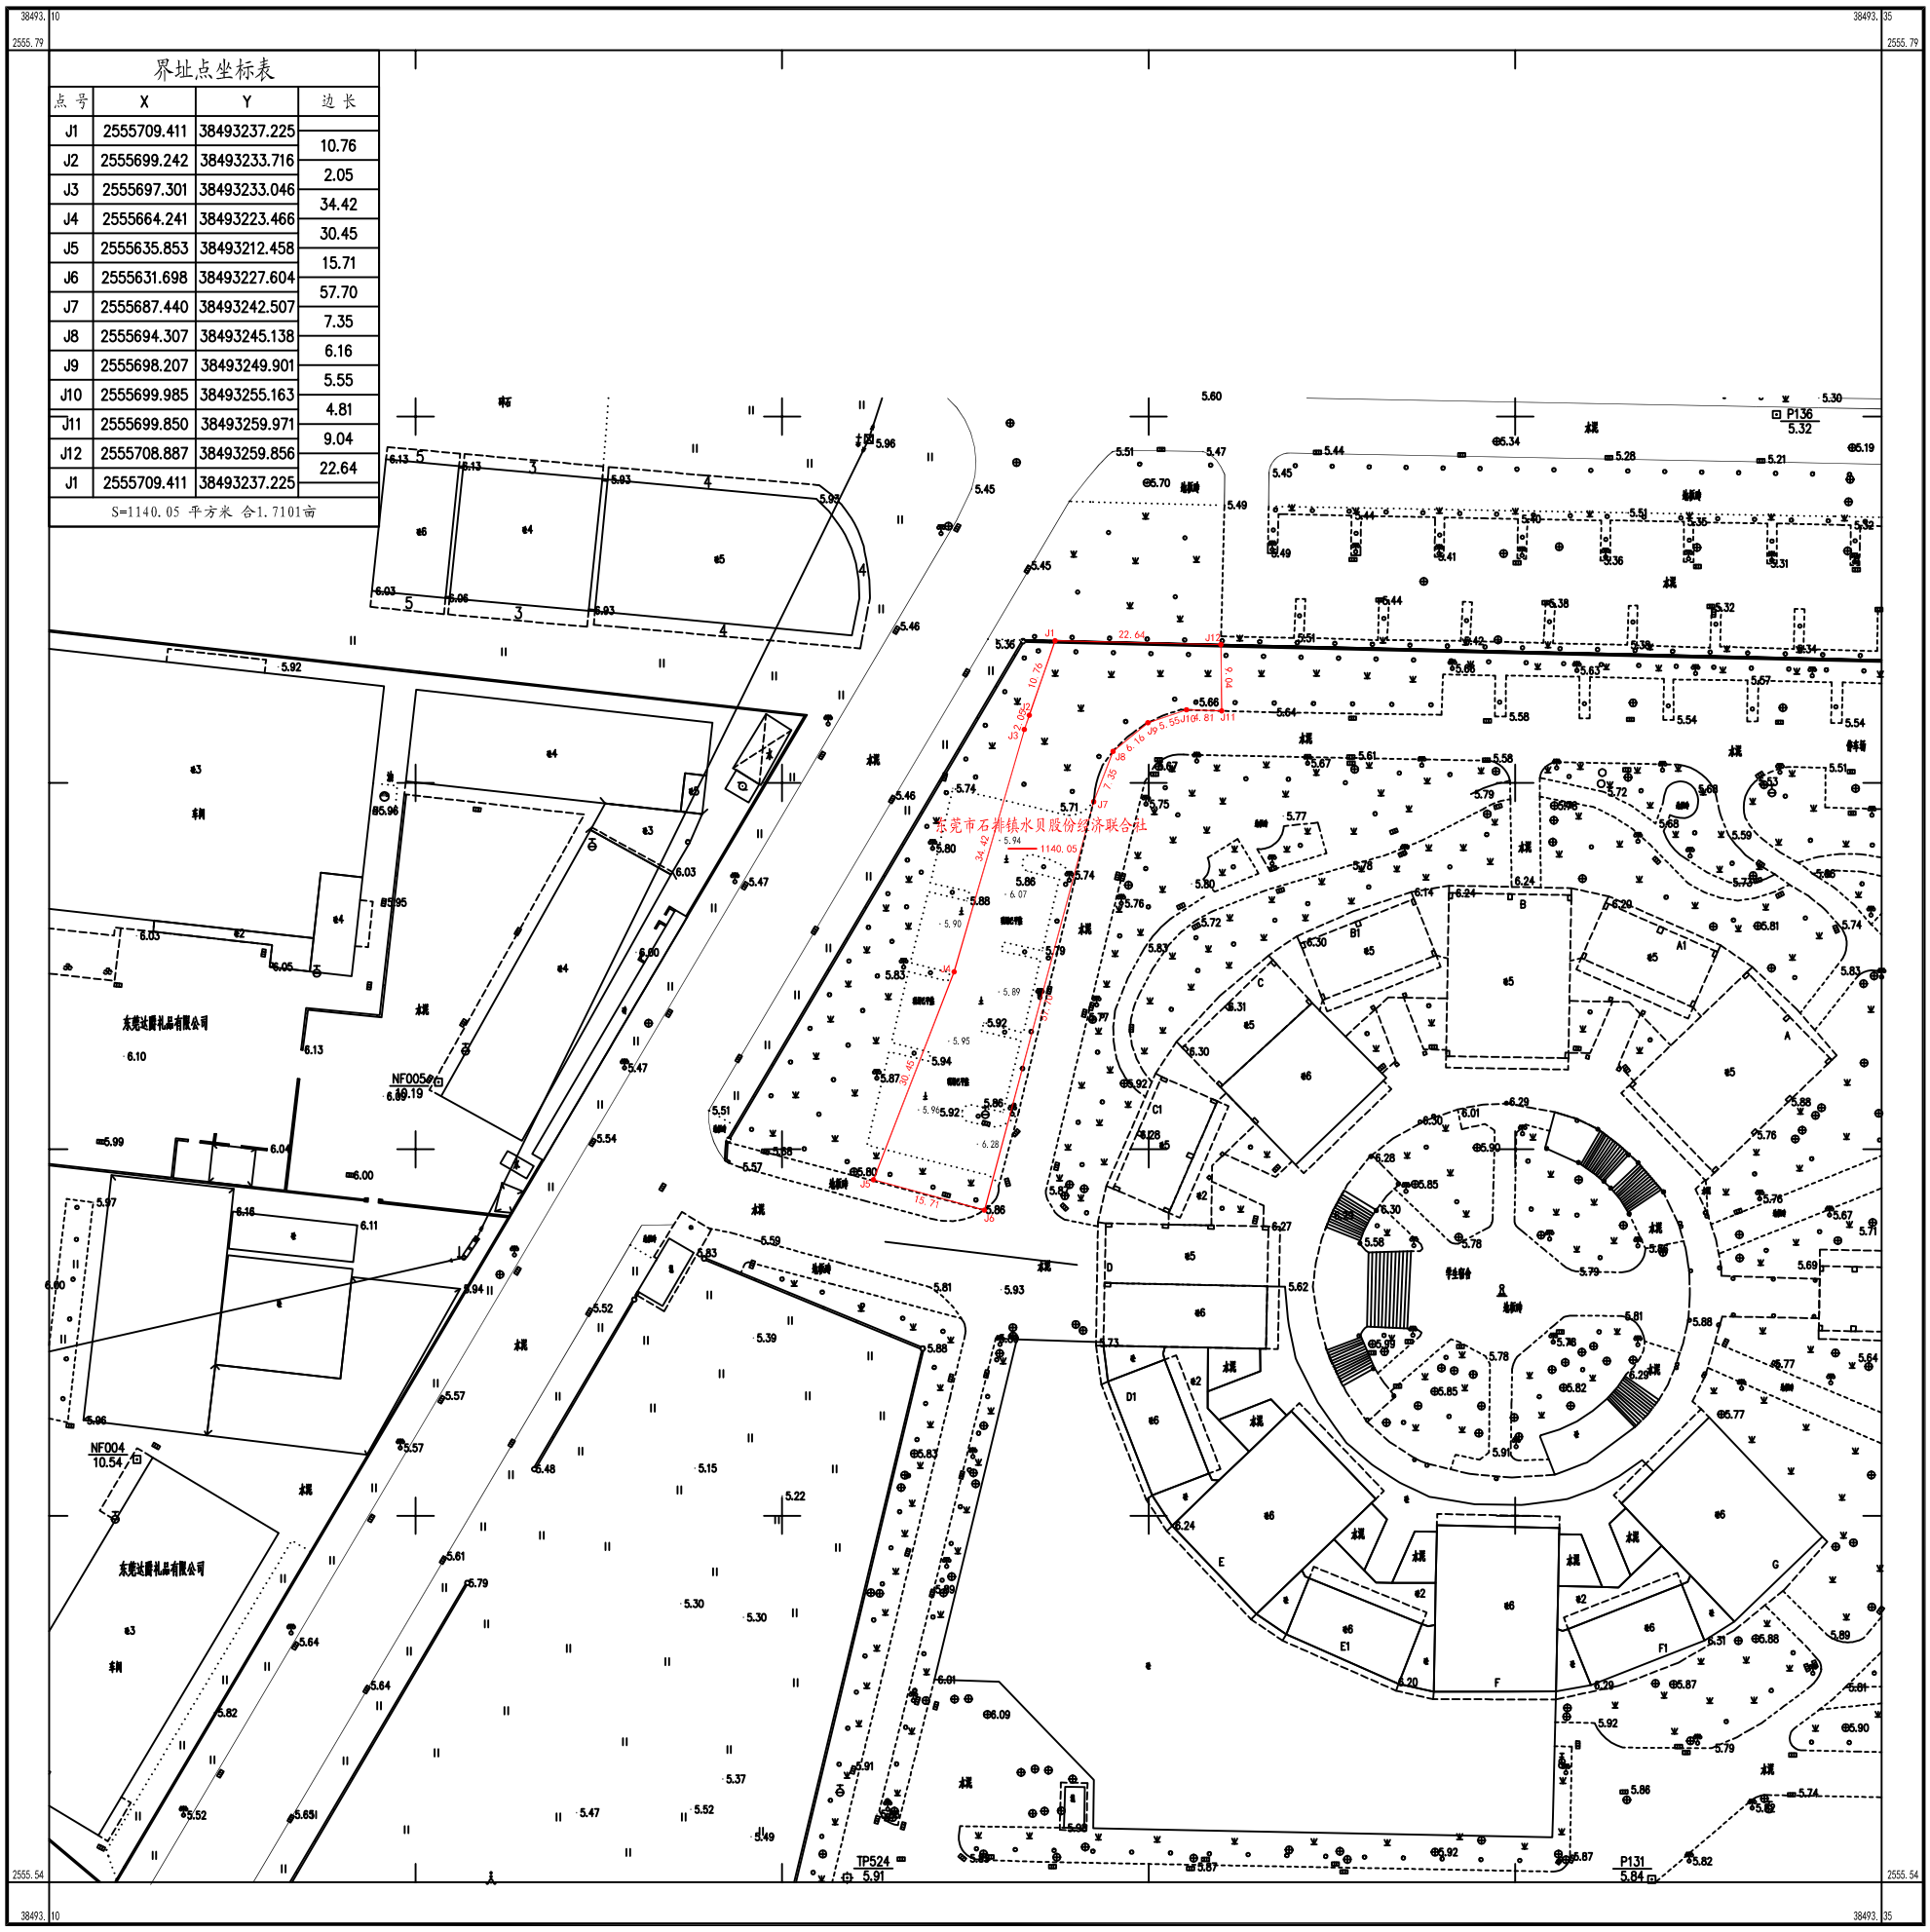

1:500

2000国家大地坐标系。
1985国家高程基准，等高距0.5米。
2007年版图式。
2021年11月数字化测图。