
东莞市石排镇赤坎股份经济联合社

2554.690-38498.070

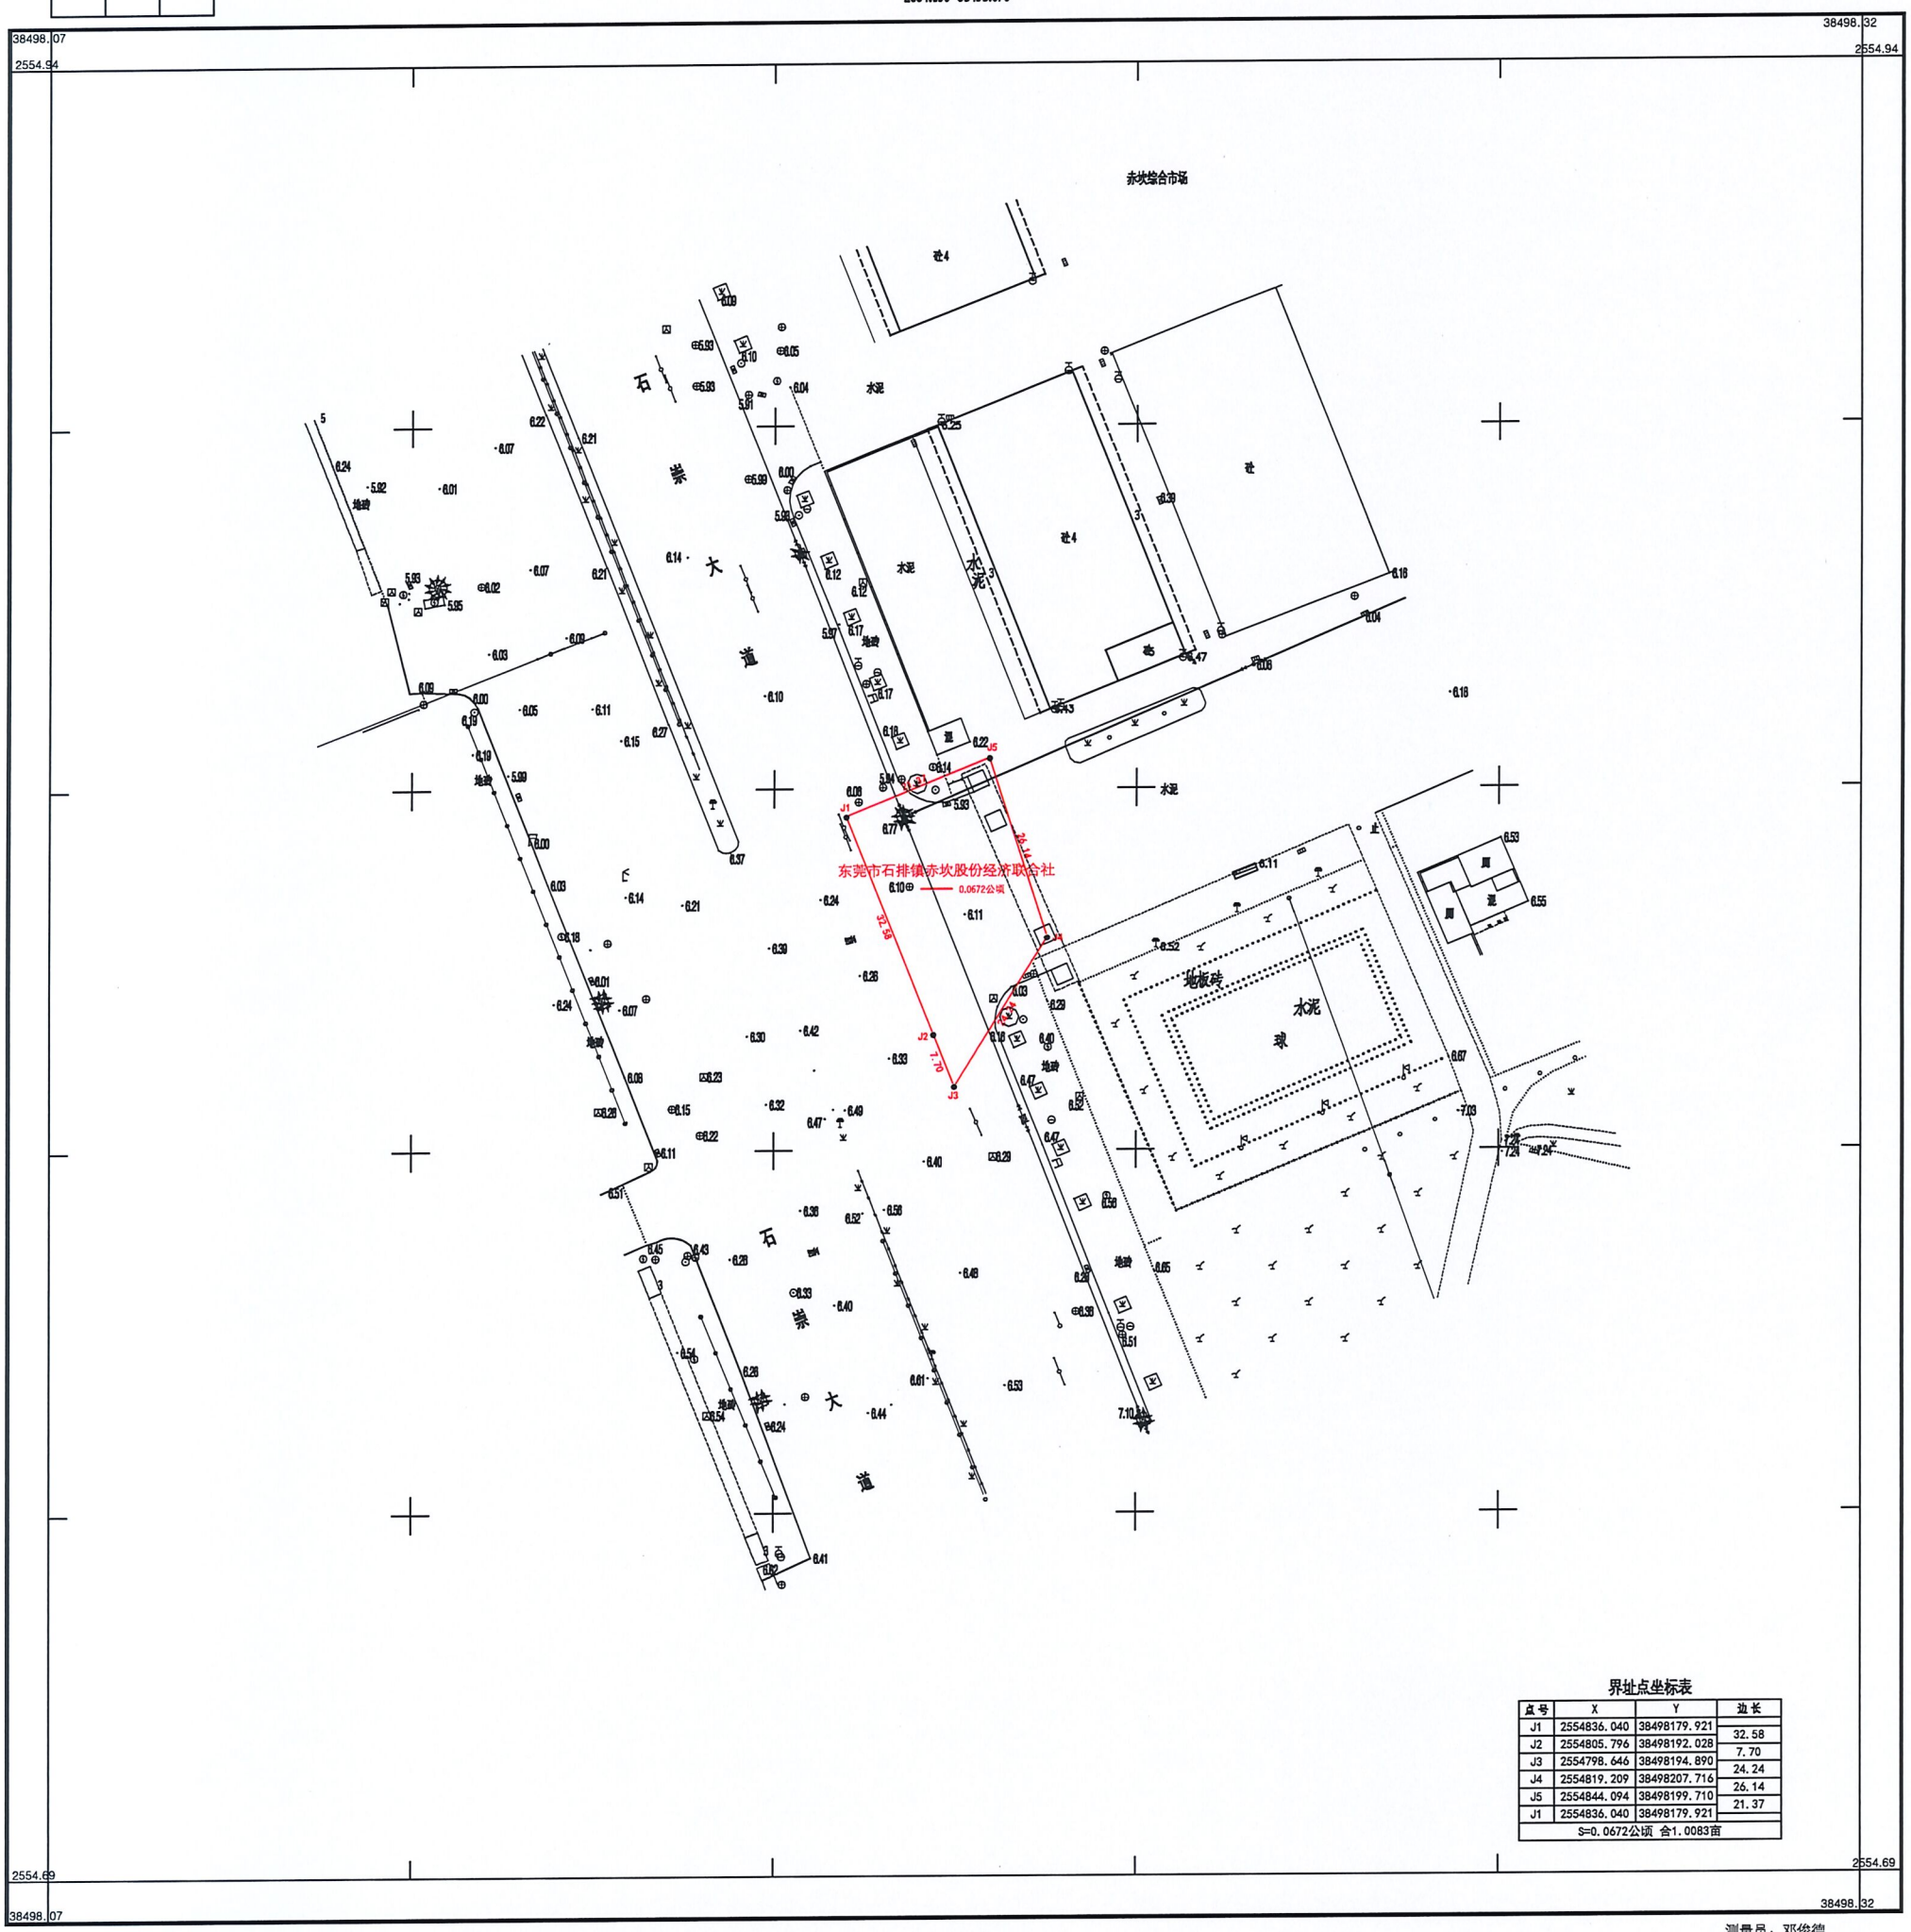

界址点坐标表

点号	X	Y	边长
J1	2554836.040	38498179.921	
J2	2554805.796	38498192.028	32.58
J3	2554798.646	38498194.890	7.70
J4	2554819.209	38498207.716	24.24
J5	2554844.094	38498199.710	26.14
J1	2554836.040	38498179.921	21.37
S=0.0672公顷 合1.0083亩			

2000国家大地坐标系
1985国家高程基准，等高距为0.5m。
GB/T 20257.1-2017 国家基本比例尺地图图式 第1部分：
1:500 1:1000 1:2000地形图图式
2024年8月测制。

1:500

测量员：邓俊德
绘图员：邓俊德
检查员：王锦根

东莞市石排测绘技术服务有限公司

东莞市石排镇石排股份经济联合社、东莞市石排镇石排下二股份经济合作社

2552.934-38494.841



东莞市石排镇石排股份经济联合社、东莞市石排镇石排下二股份经济合作社
面积S=0.1420公顷

界址点坐标表

点号	X	Y	边长
J1	2553108.862	38494854.544	
J2	2553103.054	38494853.288	5.94
J3	2553060.498	38495015.167	167.38
J4	2553052.660	38495068.174	53.58
J5	2553052.180	38495072.741	4.59
J6	2553055.826	38495072.887	3.65
J7	2553057.087	38495068.309	4.75
J8	2553055.504	38495068.176	1.59
J9	2553055.524	38495068.093	0.09
J10	2553055.384	38495068.082	0.14
J11	2553079.908	38494989.078	102.00
J12	2553080.064	38494989.090	0.16
J13	2553103.638	38494873.884	98.08
J14	2553104.146	38494873.536	0.62
J15	2553107.975	38494858.116	15.89
J1	2553108.862	38494854.544	3.68

S=0.1420 公顷 ≈2.13亩

东莞市石排测绘技术服务有限公司


1:500

测量员:邓俊德
绘图员:邓俊德
检查员:黄德伦

2000国家大地坐标系
1985国家高程基准，等高距为0.5米
GB/T 20257.1-2017 国家基本比例尺地图图式 第1部分:
1:500 1:1000 1:2000地形图图式
2024年8月测制。

东莞市石排镇谷吓股份经济联合社、东莞市石排镇谷吓股份经济合作社

2552.200-38493.400

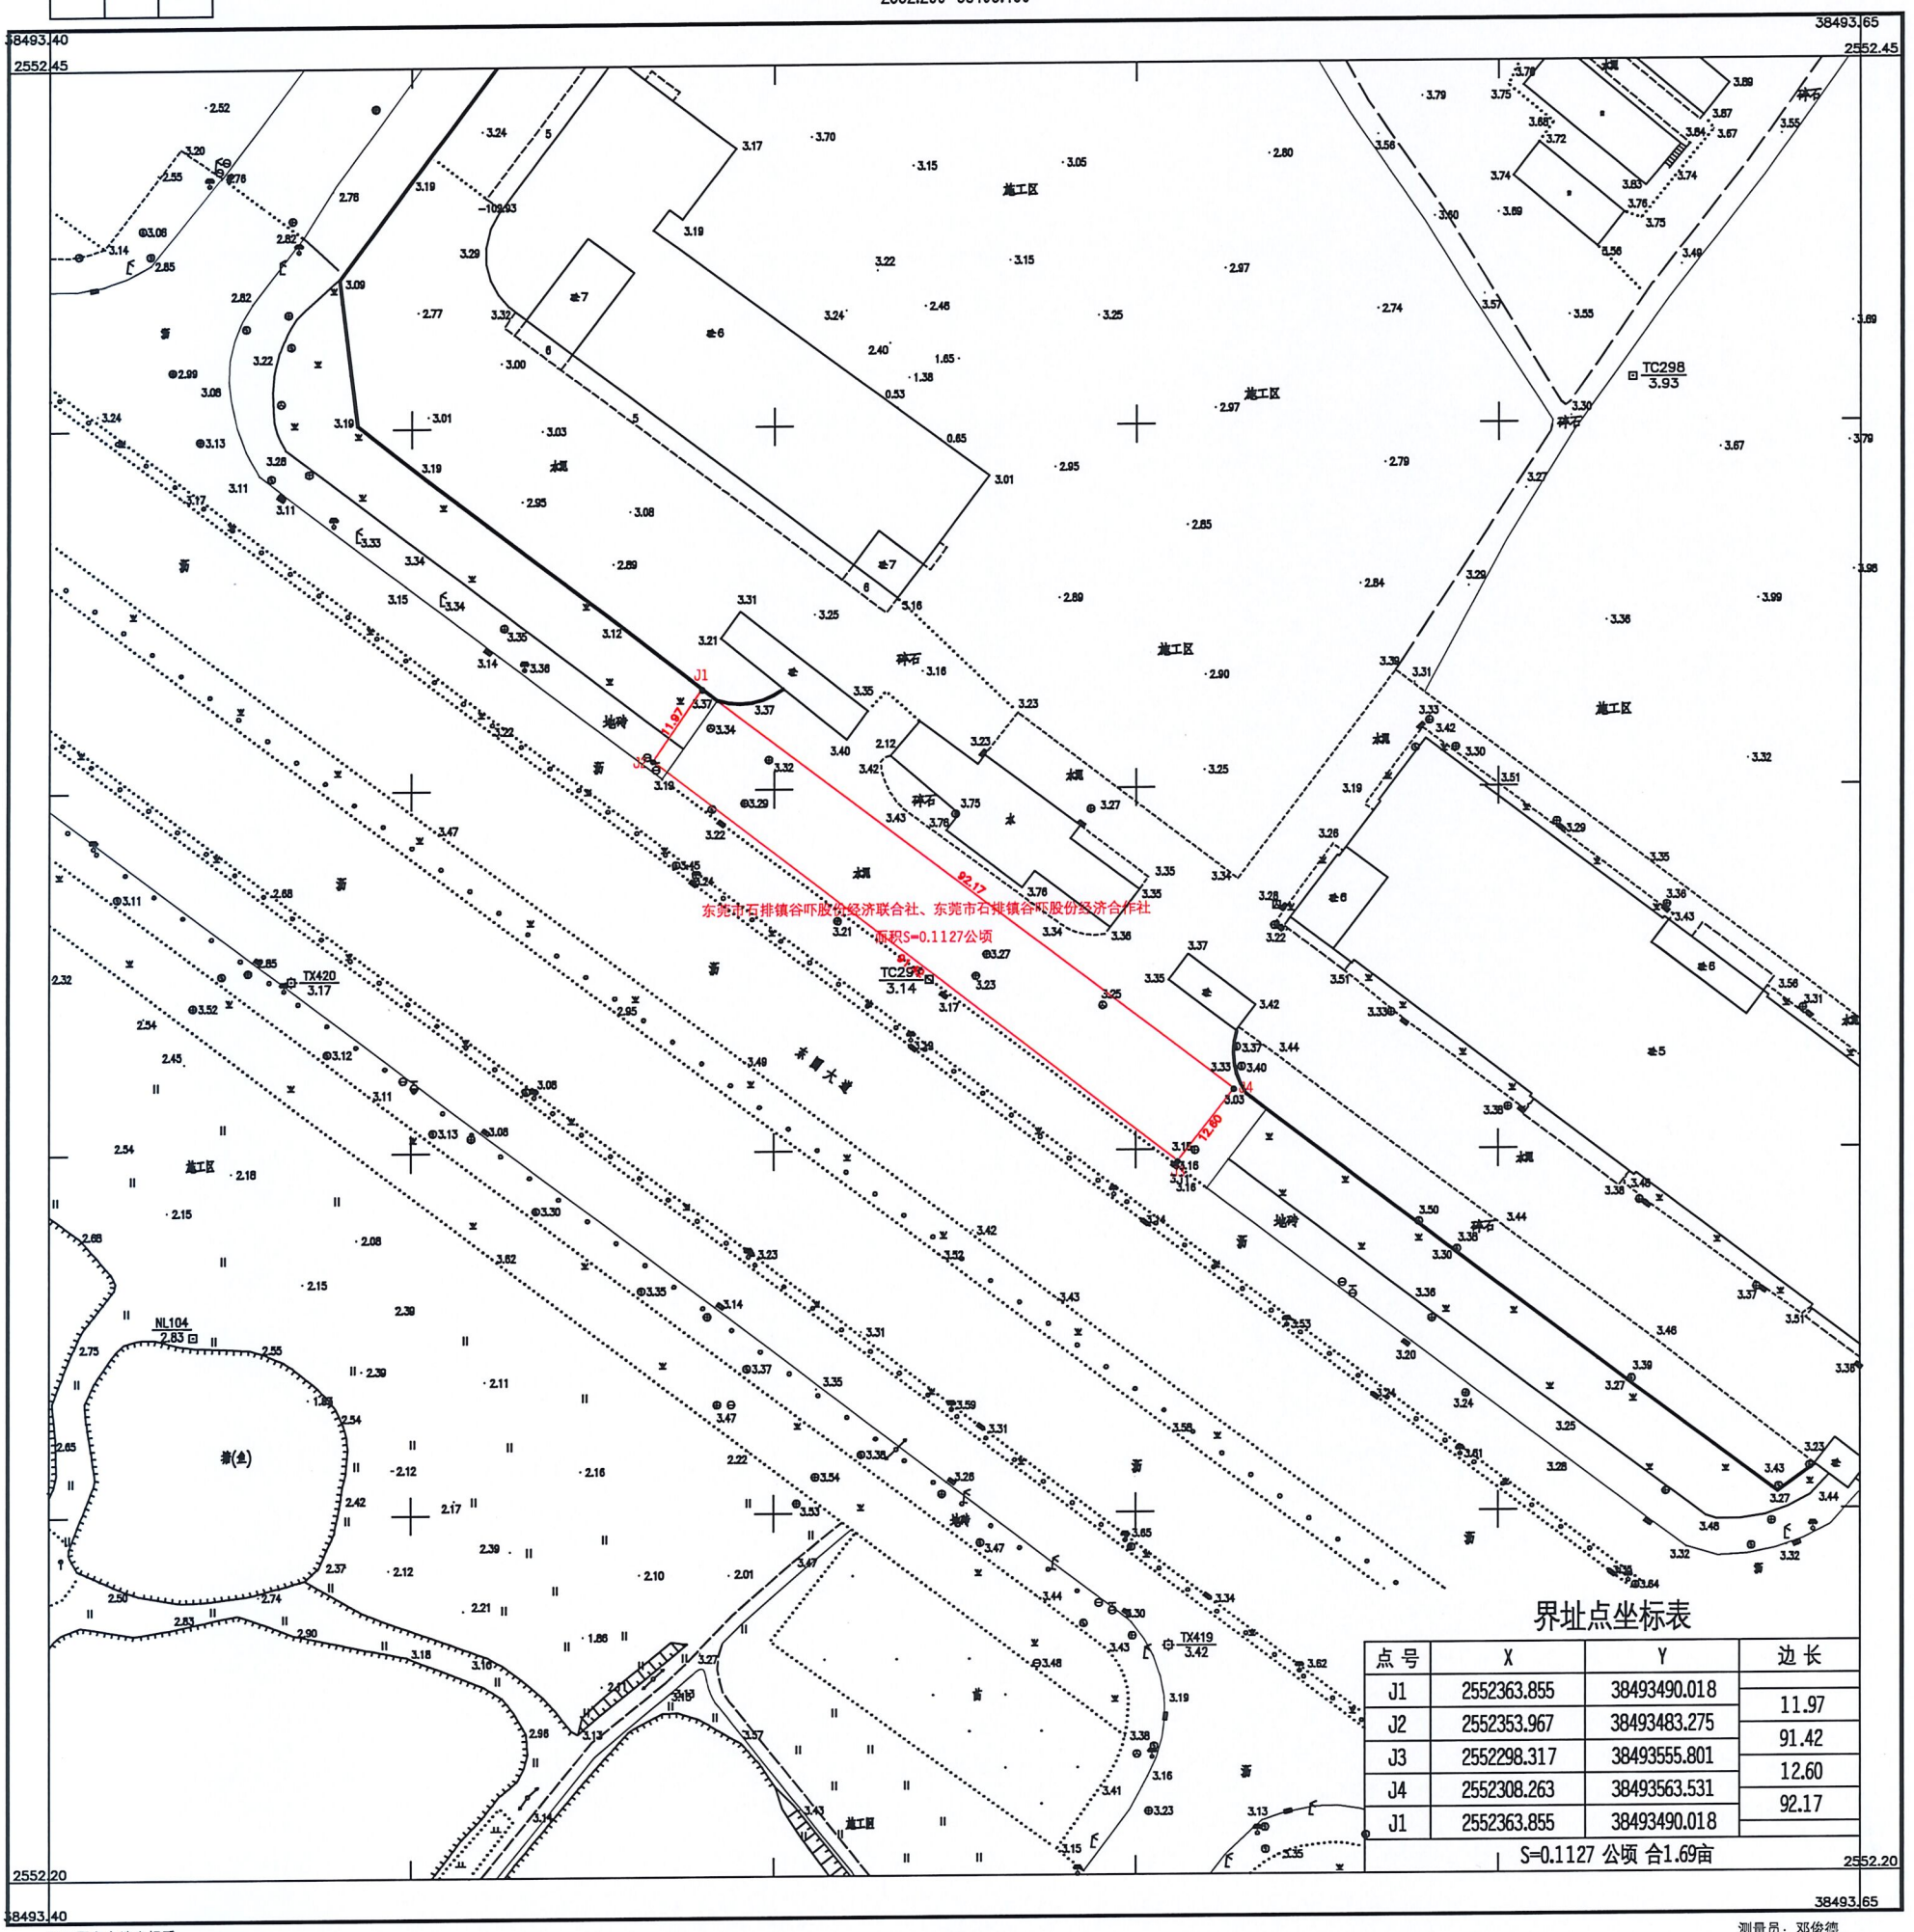

界址点坐标表

点号	X	Y	边长
J1	2552363.855	38493490.018	
J2	2552353.967	38493483.275	11.97
J3	2552298.317	38493555.801	91.42
J4	2552308.263	38493563.531	12.60
J1	2552363.855	38493490.018	92.17

S=0.1127 公顷 合1.69亩

2000国家大地坐标系；
1985国家高程基准，等高距0.5米；
GB/T20257.1-2017国家基本比例尺地图图式第1部分
1：500 1：1000 1：2000地形图图式
2024年8月测制。

1:500

m10 5 0 10 20 30 40m

测量员：邓俊德
绘图员：邓俊德
检查员：黄德伦

东莞市石排测绘技术服务有限公司

东莞市石排镇塘尾股份经济联合社


2553.290-38491.520

界址点坐标表

点号	X	Y	边长
J1	2553448.834	38491633.127	
J2	2553447.791	38491632.577	1.18
J3	2553414.916	38491616.705	36.51
J4	2553404.199	38491637.81	23.67
J5	2553395.522	38491655.155	19.39
J6	2553387.111	38491671.797	18.65
J7	2553386.753	38491672.559	0.84
J8	2553386.341	38491673.697	1.21
J9	2553386.095	38491674.547	0.88
J10	2553385.861	38491675.942	1.41
J11	2553385.727	38491677.747	1.81
J12	2553385.678	38491679.608	1.86
J13	2553386.429	38491683.565	4.03
J14	2553386.985	38491685.309	1.83
J15	2553388.019	38491687.818	2.71
J16	2553388.731	38491689.174	1.53
J17	2553389.36	38491690.209	1.21
J18	2553390.184	38491691.278	1.35
J19	2553391.304	38491692.486	1.65
J20	2553392.549	38491693.704	1.74

界址点坐标表

点号	X	Y	边长
J20	2553392.549	38491693.704	
J21	2553393.966	38491694.97	1.90
J22	2553412.213	38491707.777	22.29
J23	2553421.297	38491688.585	21.23
J24	2553426.413	38491691.149	5.72
J25	2553429.627	38491683.885	7.94
J26	2553433.558	38491674.996	9.72
J27	2553436.103	38491668.977	6.53
J28	2553431.937	38491666.874	4.67
J29	2553431.937	38491666.874	0.00
J1	2553448.834	38491633.127	37.74
S=0.3105 公顷 合4.67亩			

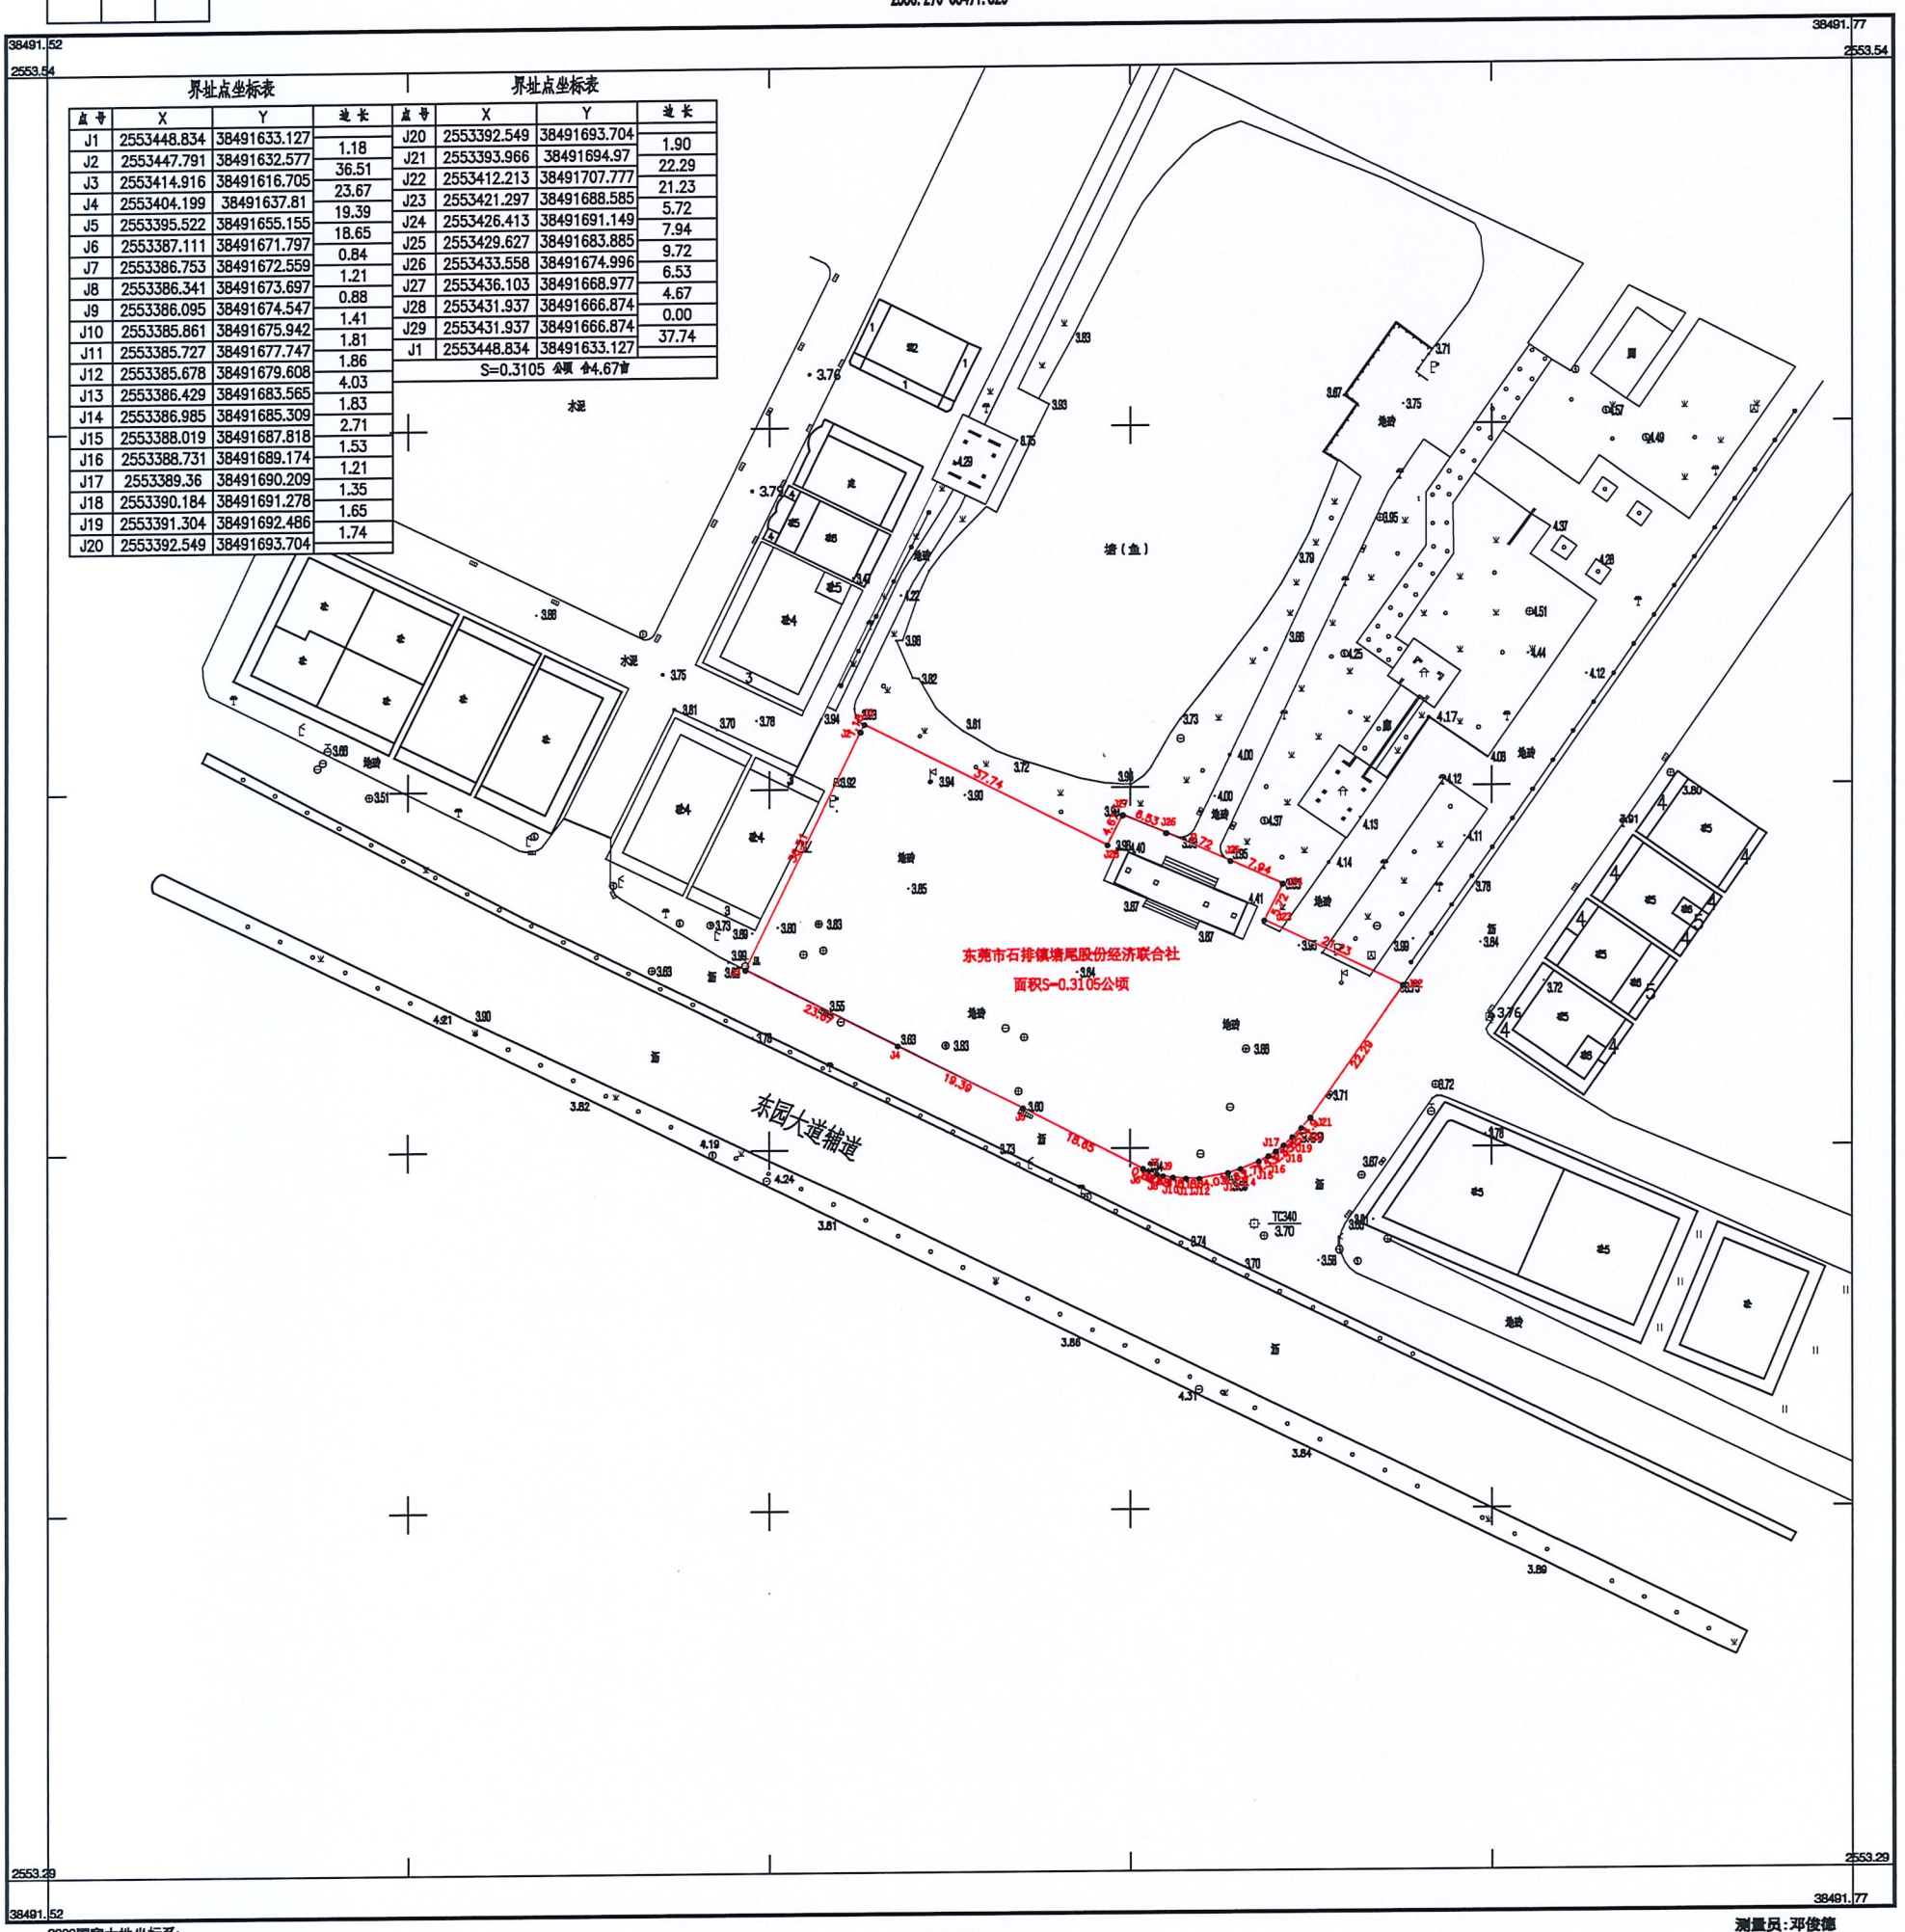

东莞市石排测绘技术服务有限公司

2000国家大地坐标系;
1985国家高程基准，等高距0.5米;
GB/T20257.1-2017国家基本比例尺地图图式第1部分
1：500 1：1000 1：2000地形图图式
2024年8月测制。

1:500

m 10 5 0 10 20 30 40m

测量员:邓俊德
绘图员:邓俊德
检查员:黄德伦

东莞市石排镇田边石贝股份经济合作社

2556.100-38490.370



界址点坐标表

点号	X	Y	边长
J1	2556237.259	38490429.116	
J2	2556228.442	38490430.158	8.88
J3	2556232.202	38490469.111	39.13
J4	2556242.343	38490574.176	105.55
J5	2556243.470	38490574.047	1.13
J6	2556254.335	38490572.781	10.94
J1	2556237.259	38490429.116	144.68
S=0.1515 公顷 合2.27亩			

东莞市石排测绘技术服务有限公司

2000国家大地坐标系;
1985国家高程基准，等高距0.5米;
GB/T20257.1-2017国家基本比例尺地图图式第1部分
1：500 1：1000 1：2000地形图图式
2024年8月测制。

1:500

m10 5 0 10 20 30 40m

测量员:邓俊德
绘图员:邓俊德
检查员:黄德伦

东莞市石排镇田边石贝股份经济合作社

2555.920-38490.000

界址点坐标表

点号	X	Y	边长
J1	2556029.098	38490087.556	11.31
J2	2556017.972	38490089.8	0.41
J3	2556016.145	38490090.172	16.21
J4	2556021.585	38490104.989	18.19
J5	2556016.939	38490122.981	9.54
J6	2556019.468	38490132.508	10.93
J7	2556020.791	38490143.354	10.59
J8	2556023.172	38490153.673	10.33
J9	2556029.767	38490161.61	9.91
J10	2556035.343	38490169.812	7.48
J11	2556040.635	38490175.104	11.31
J12	2556035.518	38490186.216	5.22
J13	2556043.016	38490185.662	18.07
J14	2556060.214	38490194.419	5.71
J15	2556065.77	38490193.741	7.75
J16	2556073.443	38490198.8	9.00
J17	2556081.645	38490200.504	3.48
J18	2556085.095	38490201.033	5.51
J19	2556089.593	38490197.856	8.54
J20	2556091.984	38490189.856	9.52
J21	2556091.984	38490180.131	17.10
J22	2556108.989	38490178.354	1.10
J23	2556109.867	38490177.281	27.07
J24	2556091.899	38490166.318	11.27
J25	2556080.587	38490168.171	13.01
J26	2556067.822	38490169.229	9.56
J27	2556064.976	38490158.848	7.75
J28	2556066.035	38490149.175	9.82
J29	2556056.245	38490147.597	5.56
J30	2556055.981	38490153.143	5.11
J31	2556054.128	38490157.906	8.76
J32	2556046.191	38490154.202	7.41
J33	2556040.108	38490149.988	13.78
J34	2556033.755	38490137.798	13.23
J35	2556033.491	38490124.588	16.41
J36	2556032.982	38490108.184	12.44
J37	2556033.298	38490095.729	9.17
J1	2556029.098	38490087.556	

S=0.3367 公顷 合5.05亩



1:500

2000国家大地坐标系;
1985国家高程基准，等高距0.5米;
GB/T20257.1-2017国家基本比例尺地图图式第1部分
1：500 1：1000 1：2000地形图图式
2024年7月测制。

测量员:邓俊德
绘图员:邓俊德
检查员:黄德伦

东莞市石排测绘技术服务有限公司