
东莞市石排镇横山上宝潭股份经济合作社

2555.350-38491.670

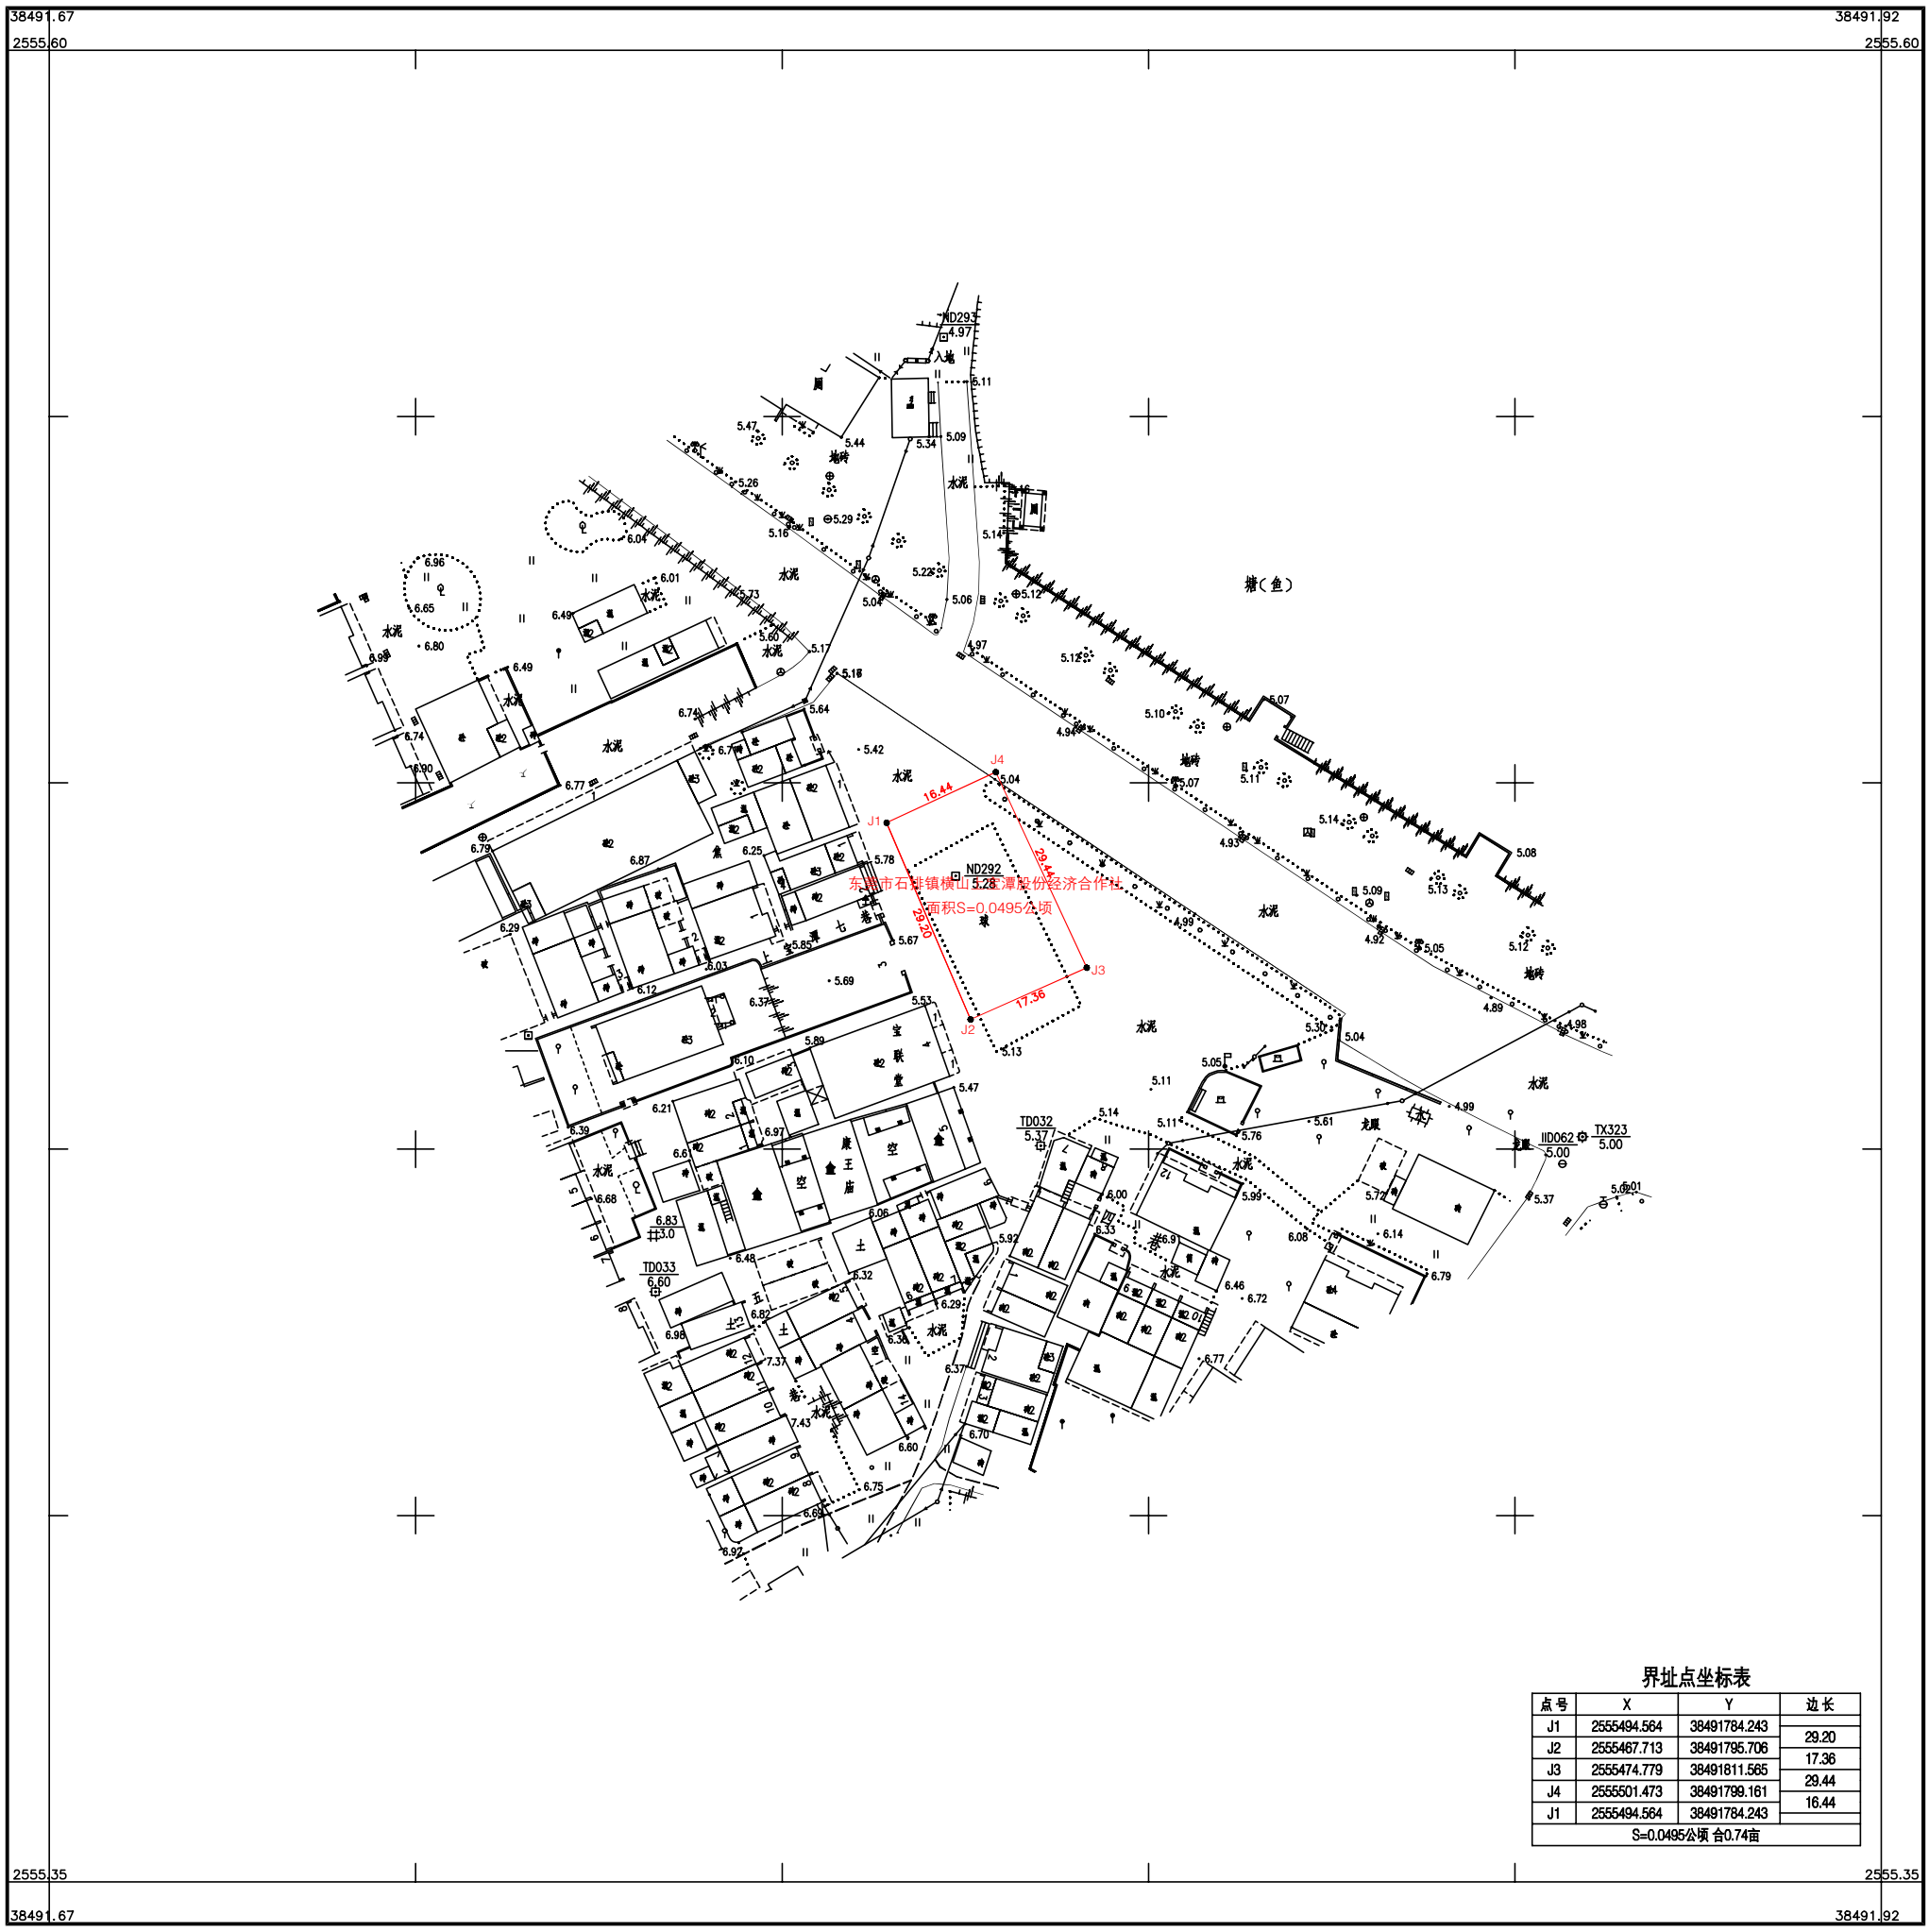

界址点坐标表

点号	X	Y	边长
J1	2555494.564	38491784.243	
J2	2555467.713	38491795.706	29.20
J3	2555474.779	38491811.565	17.36
J4	2555501.473	38491799.161	29.44
J1	2555494.564	38491784.243	16.44
S=0.0495公顷 合0.74亩			

2000国家大地坐标系;
1985国家高程基准，等高距0.5米;
GB/T20257.1-2017国家基本比例尺地图图式第1部分
1：500 1：1000 1：2000地形图图式
2024年10月测制。

1:500


m10 5 0 10 20 30 40m

测量员:邓俊德
绘图员:邓俊德
检查员:黄德伦

东莞市石排测绘技术服务有限公司

东莞市石排镇埔心楼下股份经济合作社

2554.230-38492.390

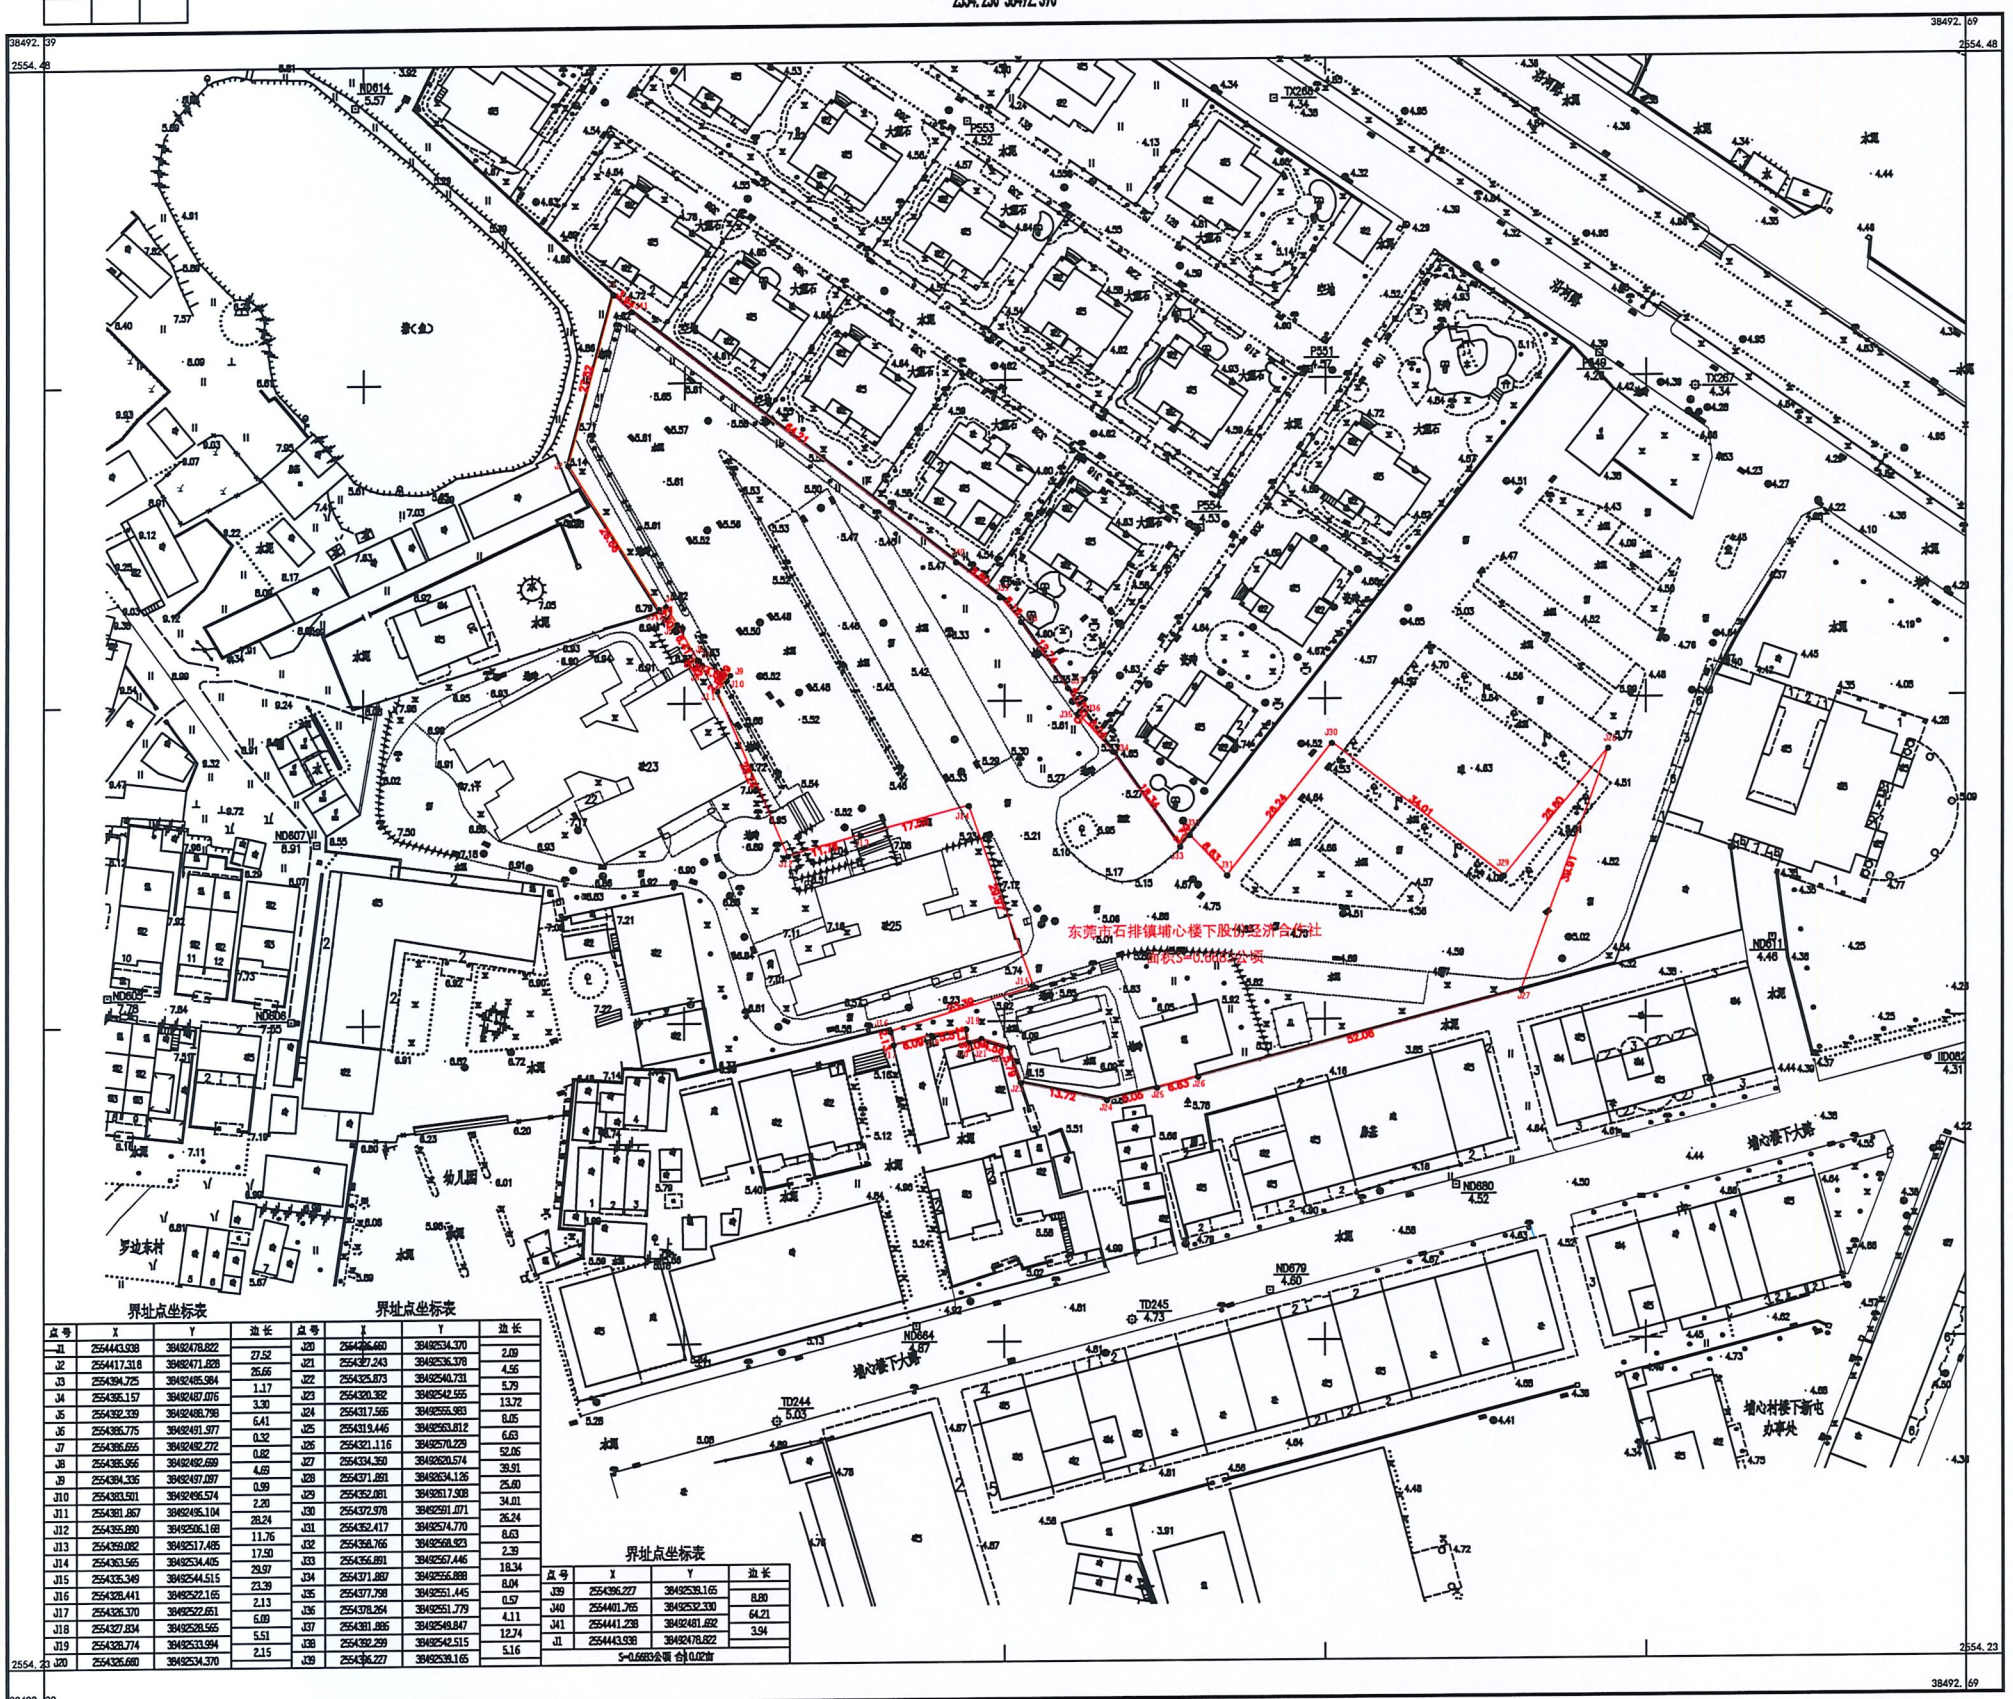

界址点坐标表

点号	X	Y	边长
J1	2554443.938	38492478.822	
J2	2554417.318	38492471.828	27.52
J3	2554394.725	38492485.984	25.66
J4	2554395.157	38492487.076	1.17
J5	2554392.339	38492488.798	3.30
J6	2554386.775	38492491.977	6.41
J7	2554386.655	38492492.272	0.32
J8	2554385.956	38492492.699	0.82
J9	2554384.336	38492497.097	4.69
J10	2554383.501	38492496.574	0.99
J11	2554381.867	38492495.104	2.20
J12	2554365.890	38492506.168	28.24
J13	2554359.082	38492517.485	11.76
J14	2554363.565	38492534.405	17.50
J15	2554335.349	38492544.515	29.97
J16	2554328.441	38492522.165	23.39
J17	2554326.370	38492522.651	2.13
J18	2554327.834	38492528.565	6.09
J19	2554328.774	38492533.994	5.51
J20	2554326.660	38492534.370	2.15

界址点坐标表

点号	X	Y	边长
J20	2554326.660	38492534.370	
J21	2554327.243	38492536.378	2.09
J22	2554325.873	38492540.731	4.56
J23	2554320.382	38492542.555	5.79
J24	2554317.565	38492555.983	13.72
J25	2554319.446	38492561.812	6.05
J26	2554321.116	38492570.229	6.63
J27	2554334.350	38492620.574	52.06
J28	2554371.891	38492634.126	39.91
J29	2554352.081	38492617.908	25.60
J30	2554372.978	38492591.071	34.01
J31	2554352.417	38492574.770	26.24
J32	2554358.766	38492568.923	8.63
J33	2554356.891	38492567.446	2.39
J34	2554371.887	38492556.888	18.34
J35	2554377.798	38492551.445	8.04
J36	2554378.264	38492551.779	0.57
J37	2554381.886	38492549.847	4.11
J38	2554392.299	38492542.515	12.74
J39	2554396.227	38492539.165	5.16

界址点坐标表

点号	X	Y	边长
J39	2554396.227	38492539.165	
J40	2554401.765	38492532.330	8.80
J41	2554441.238	38492481.692	64.21
J1	2554443.938	38492478.822	3.94

S=0.0683公顷 合1.02亩

1:500

测量员:邓俊德
绘图员:邓俊德
检查员:黄德伦

2000国家大地坐标系;
1985国家高程基准，等高距0.5米;
GB/T20257.1-2017国家基本比例尺地图图式第1部分
1：500 1：1000 1：2000地形图图式
2024年10月测制。

东莞市石排测绘技术服务有限公司