

东莞市凤岗镇塘沥村芦竹田公园项目规划条件指引图

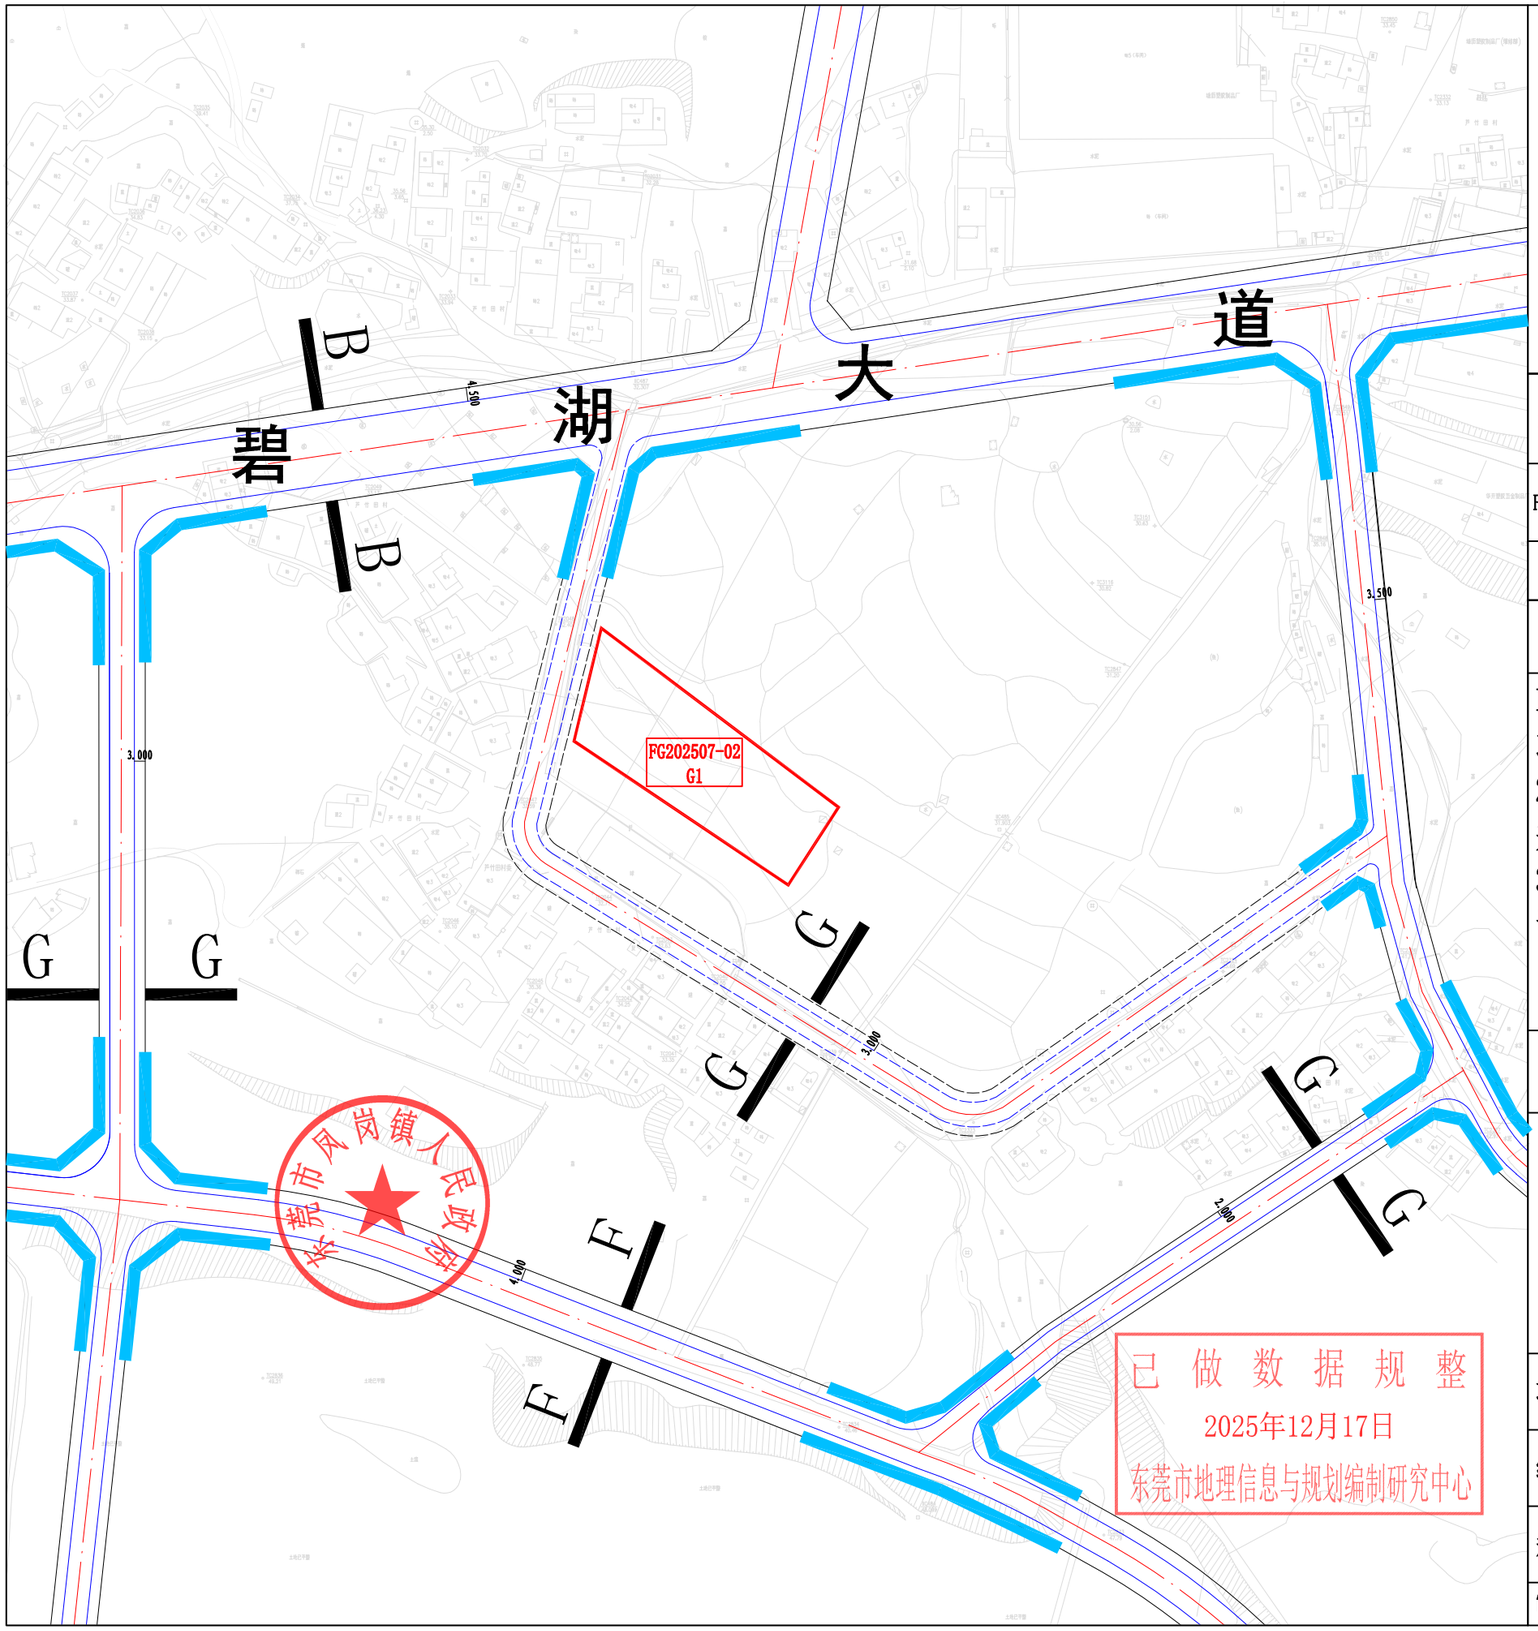

图例

- 01-01 C3 用地性质代码
- 用地红线
- A A 道路断面编号
- 5 建筑退后红线距离
- 城市道路
- 规划城市道路

风玫瑰 比例尺

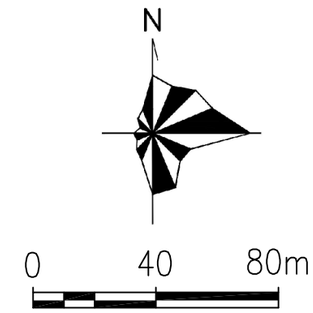


地块编号	用地性质	用地面积（M²）	建筑面积（M²）	容积率	建筑密度（%）	建筑限高（M）	绿地率（%）	备注
FG202507-02	公共绿地（G1）	2954	/	/	/	/	/	/

规划条件设计要点

1.地块的具体技术指标，应当符合国家、省、市相关规定和技术规范的要求，可根据项目立项批复确定具体控制指标。
2.地块建设应符合国家及地方对建筑、消防、环保、卫生、防灾减灾等相关要求，并征得主管部门意见，确保项目建设运营的安全。
3.公园设计应按照相关规范要求，做好充电设施建设；用地范围内不得建设商业、办公等与停车无关的设施。

道路断面示意图

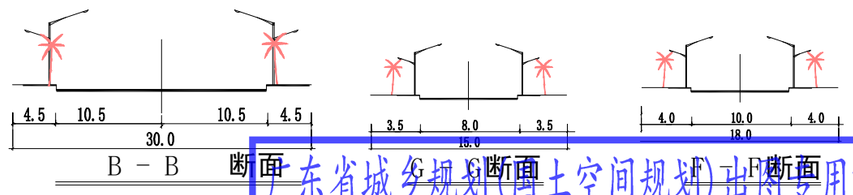

广东省城乡规划(国土空间规划)出图专用章
单位名称:华远规划设计有限公司
业务范围:业务范围不受限制
资质证书编号:自资规甲字22440567
有效期至:2030年12月7日

项目名称	东莞市凤岗镇塘沥村芦竹田公园项目规划条件指引图
编制组织单位	东莞市凤岗镇人民政府
规划编制单位	华远规划设计有限公司
审批日期	